


Samþykkt á fundi bygginga-  
nefndar þ. 12.13 1987

BYGGINGAFLUTRÚN  
Í HAFNARFIRDI


*Einar Pjetursson*

Akilið er samþykkt  
Einsamálshöfuðverkið


Akilið er samþykkt  
því miðað með HAFNARFIRDI

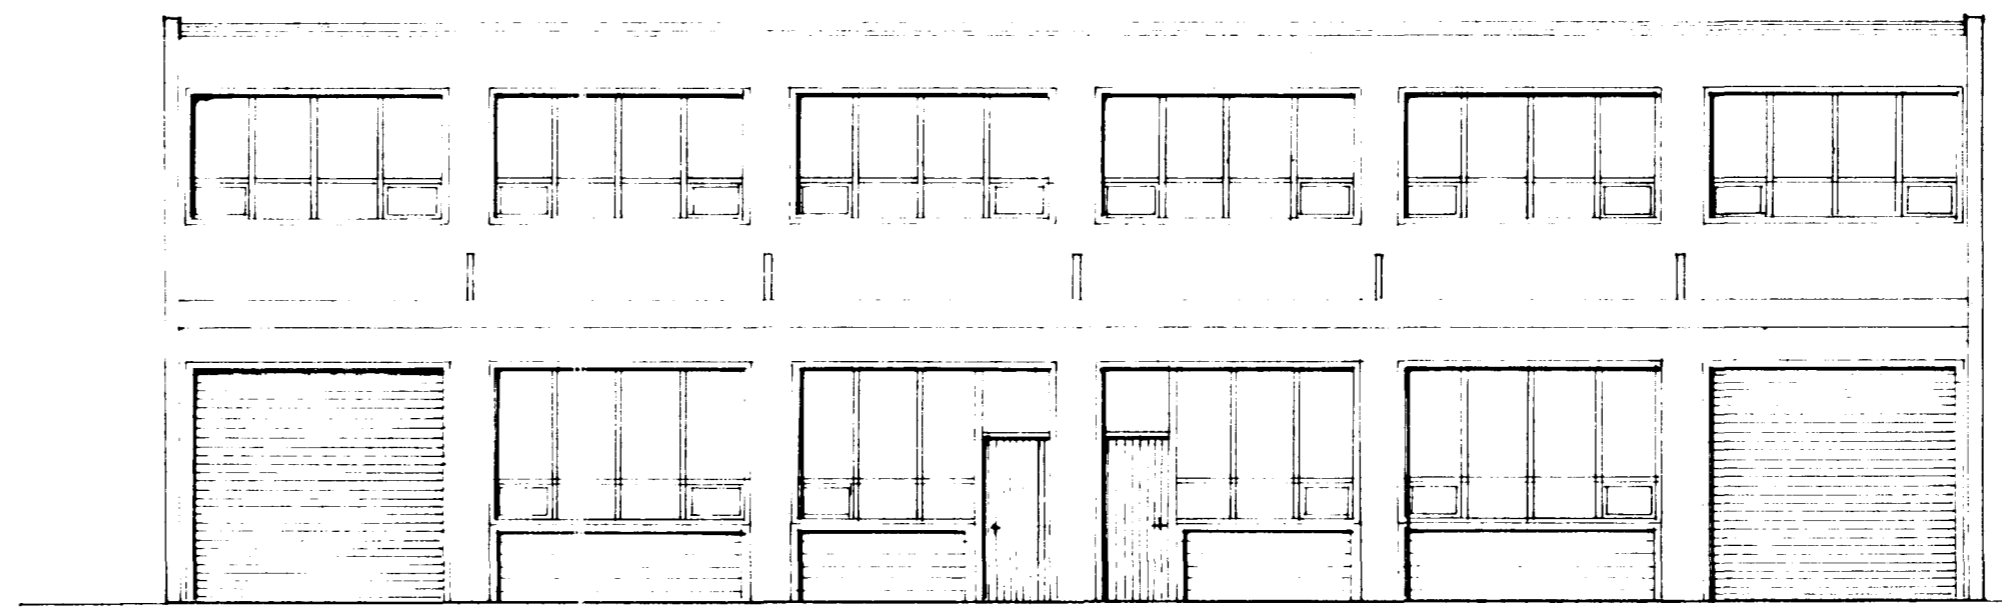


SUDUR

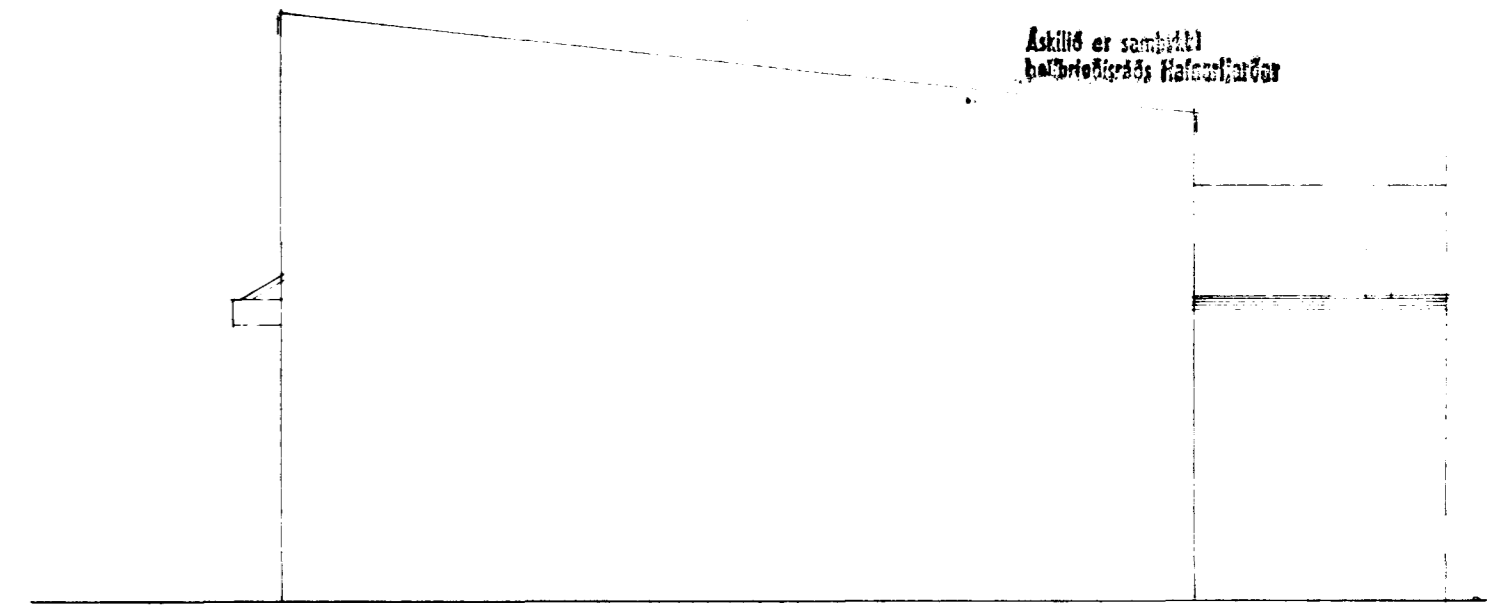



AUSTUR

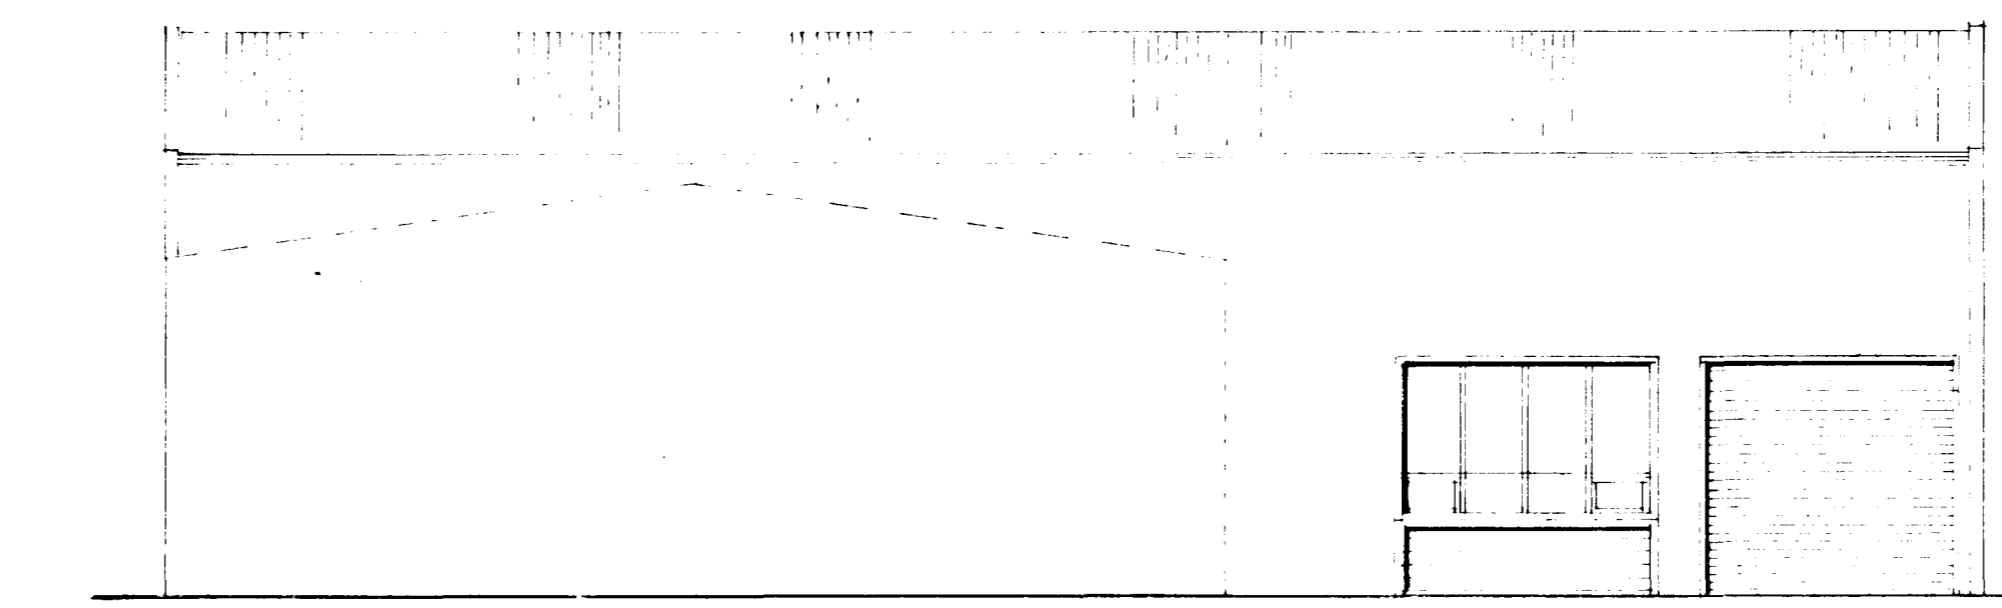

NORDUR

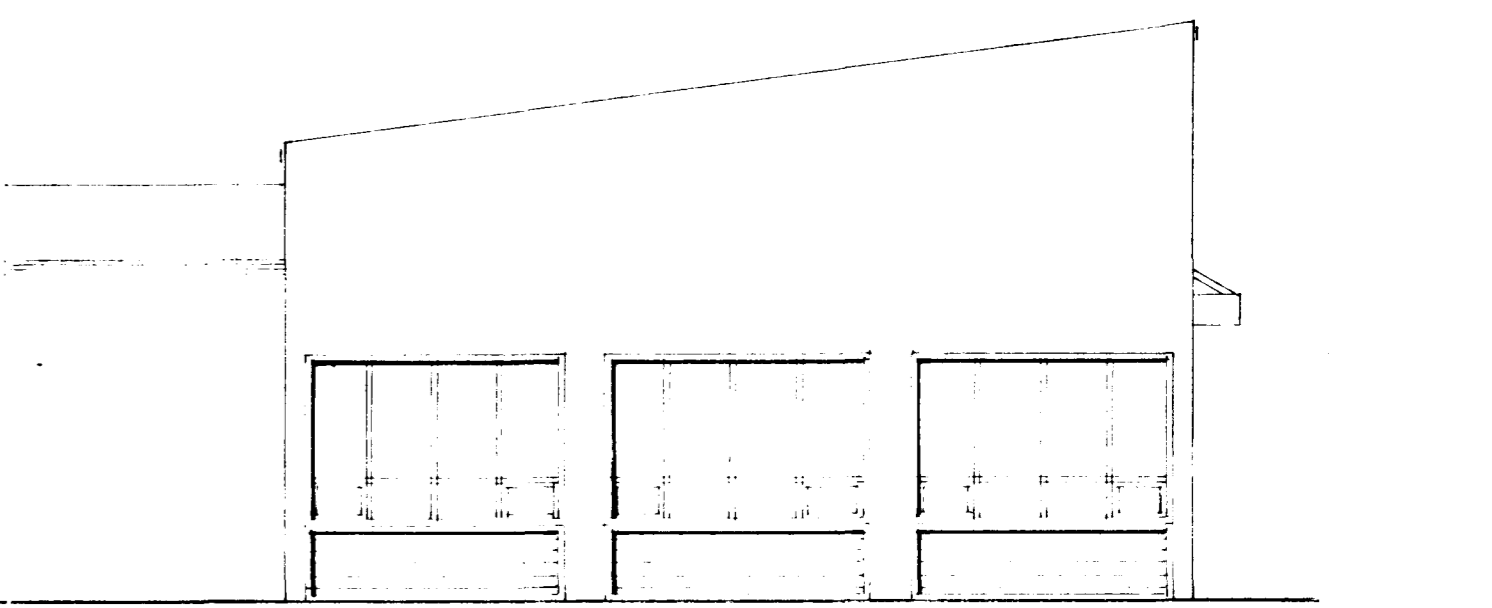

VESTUR

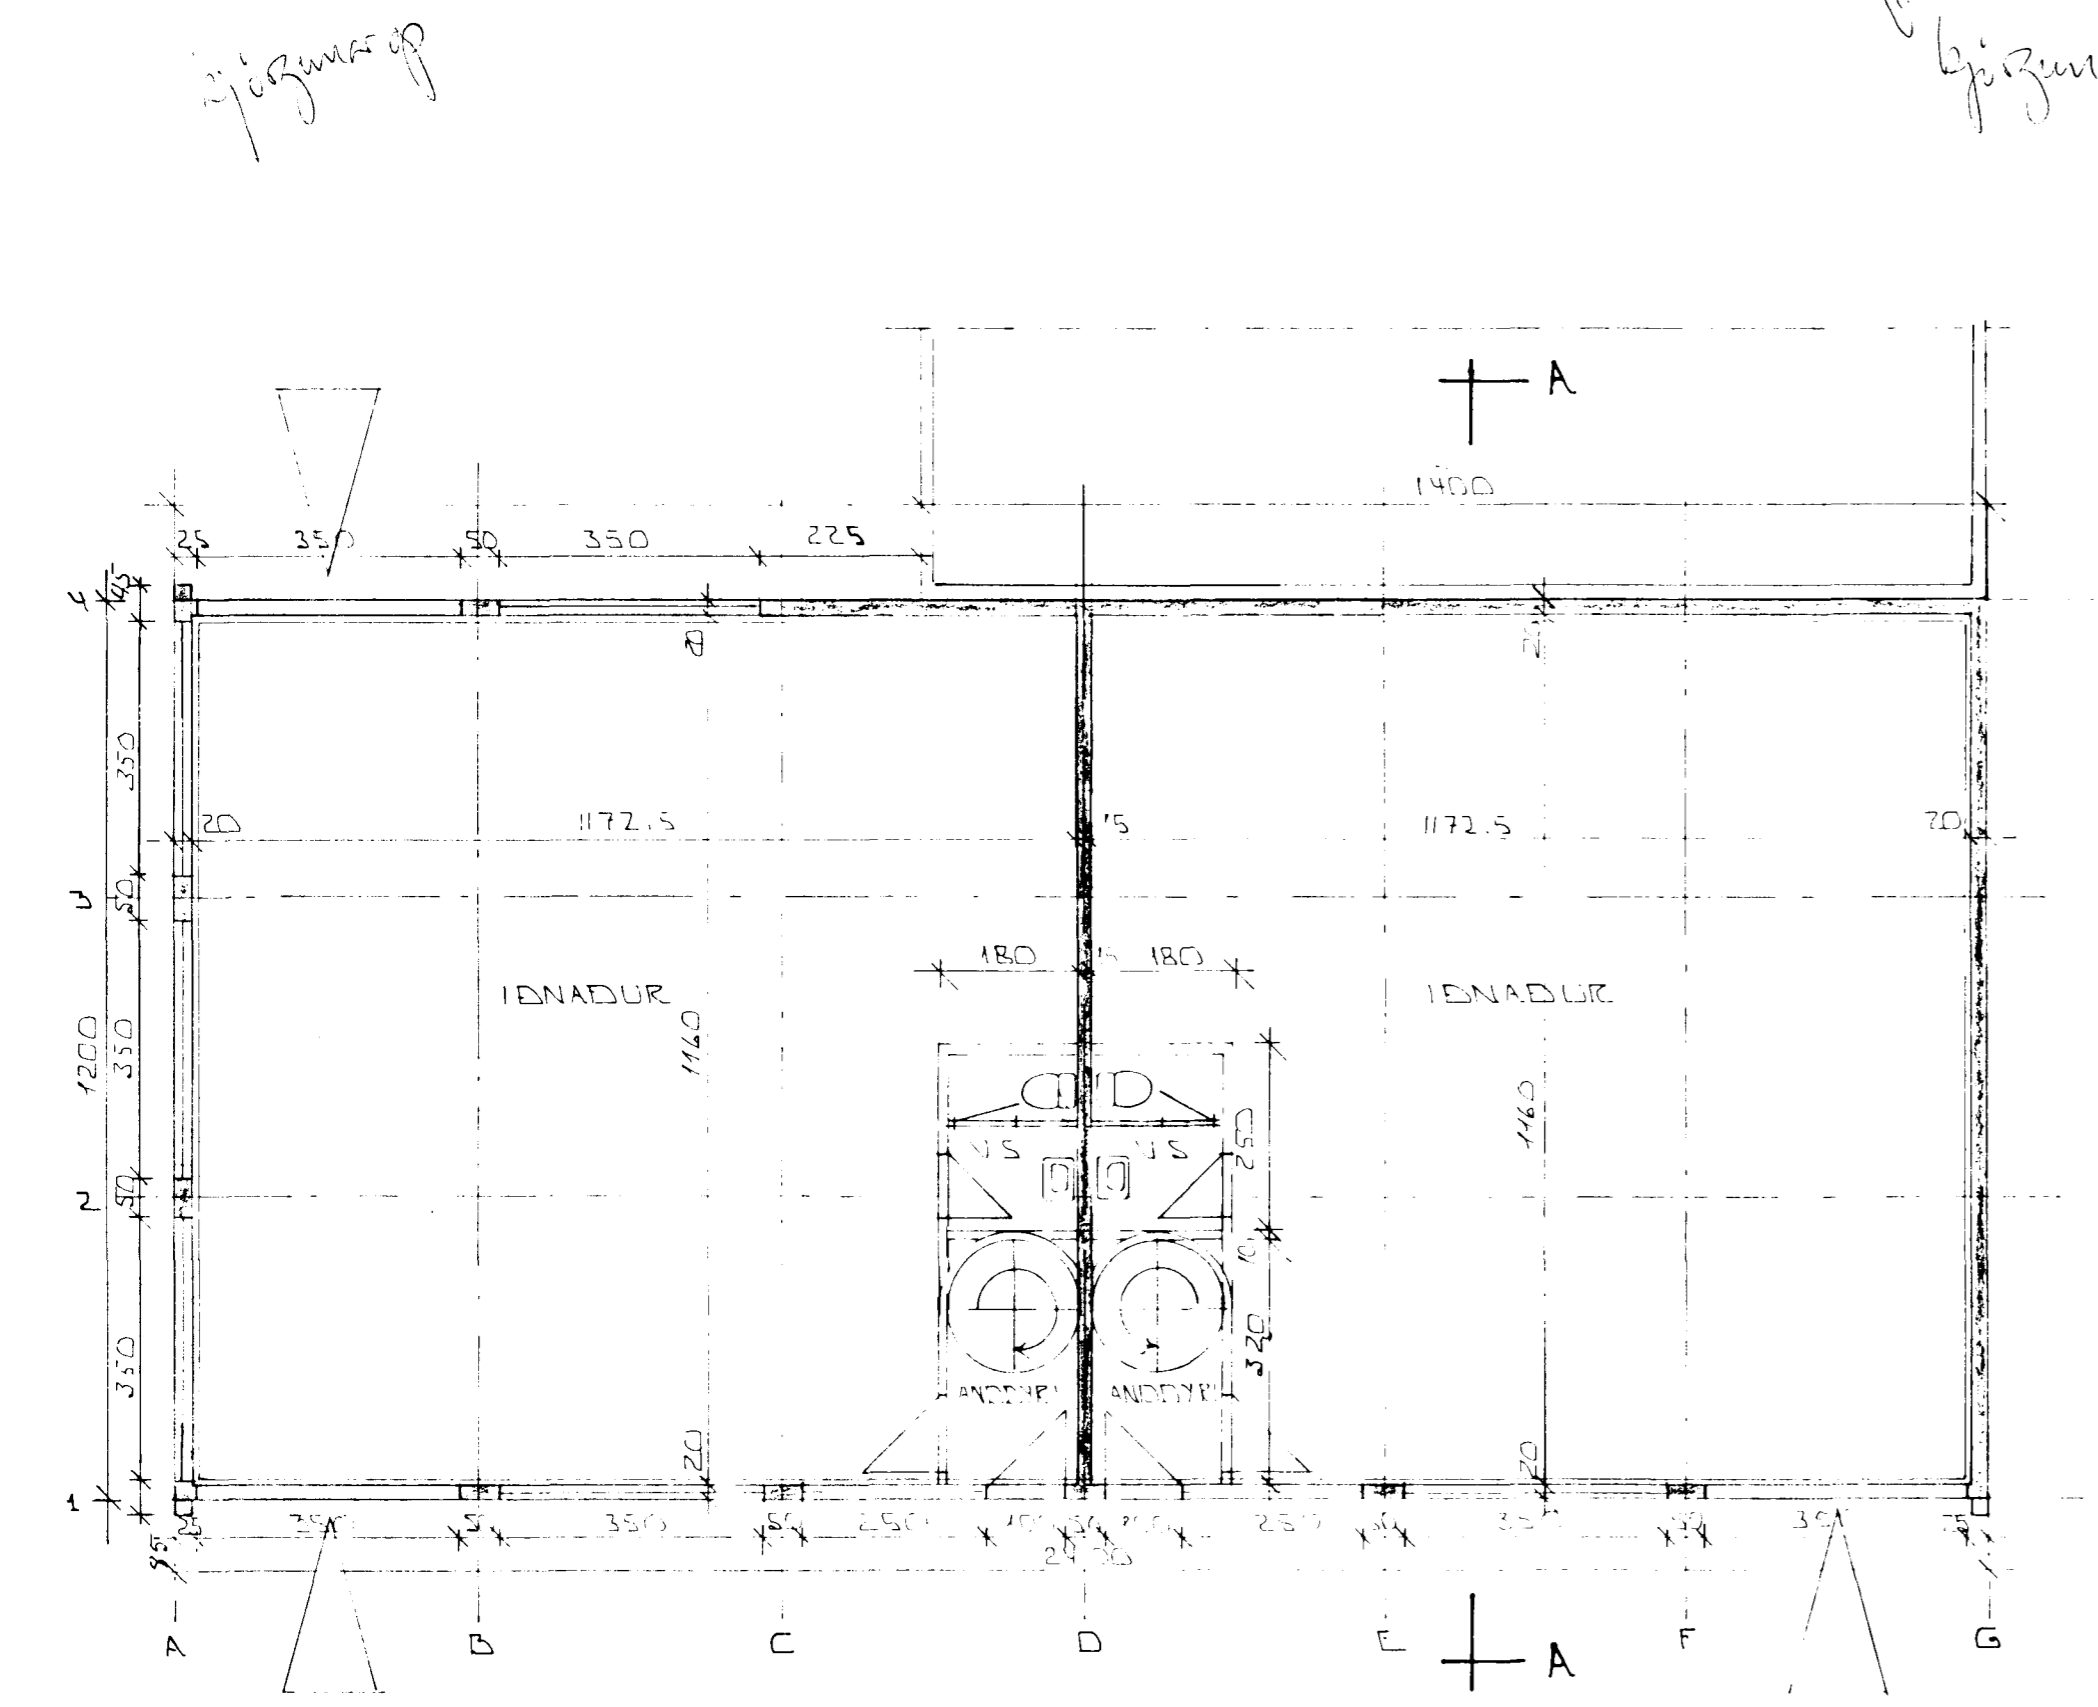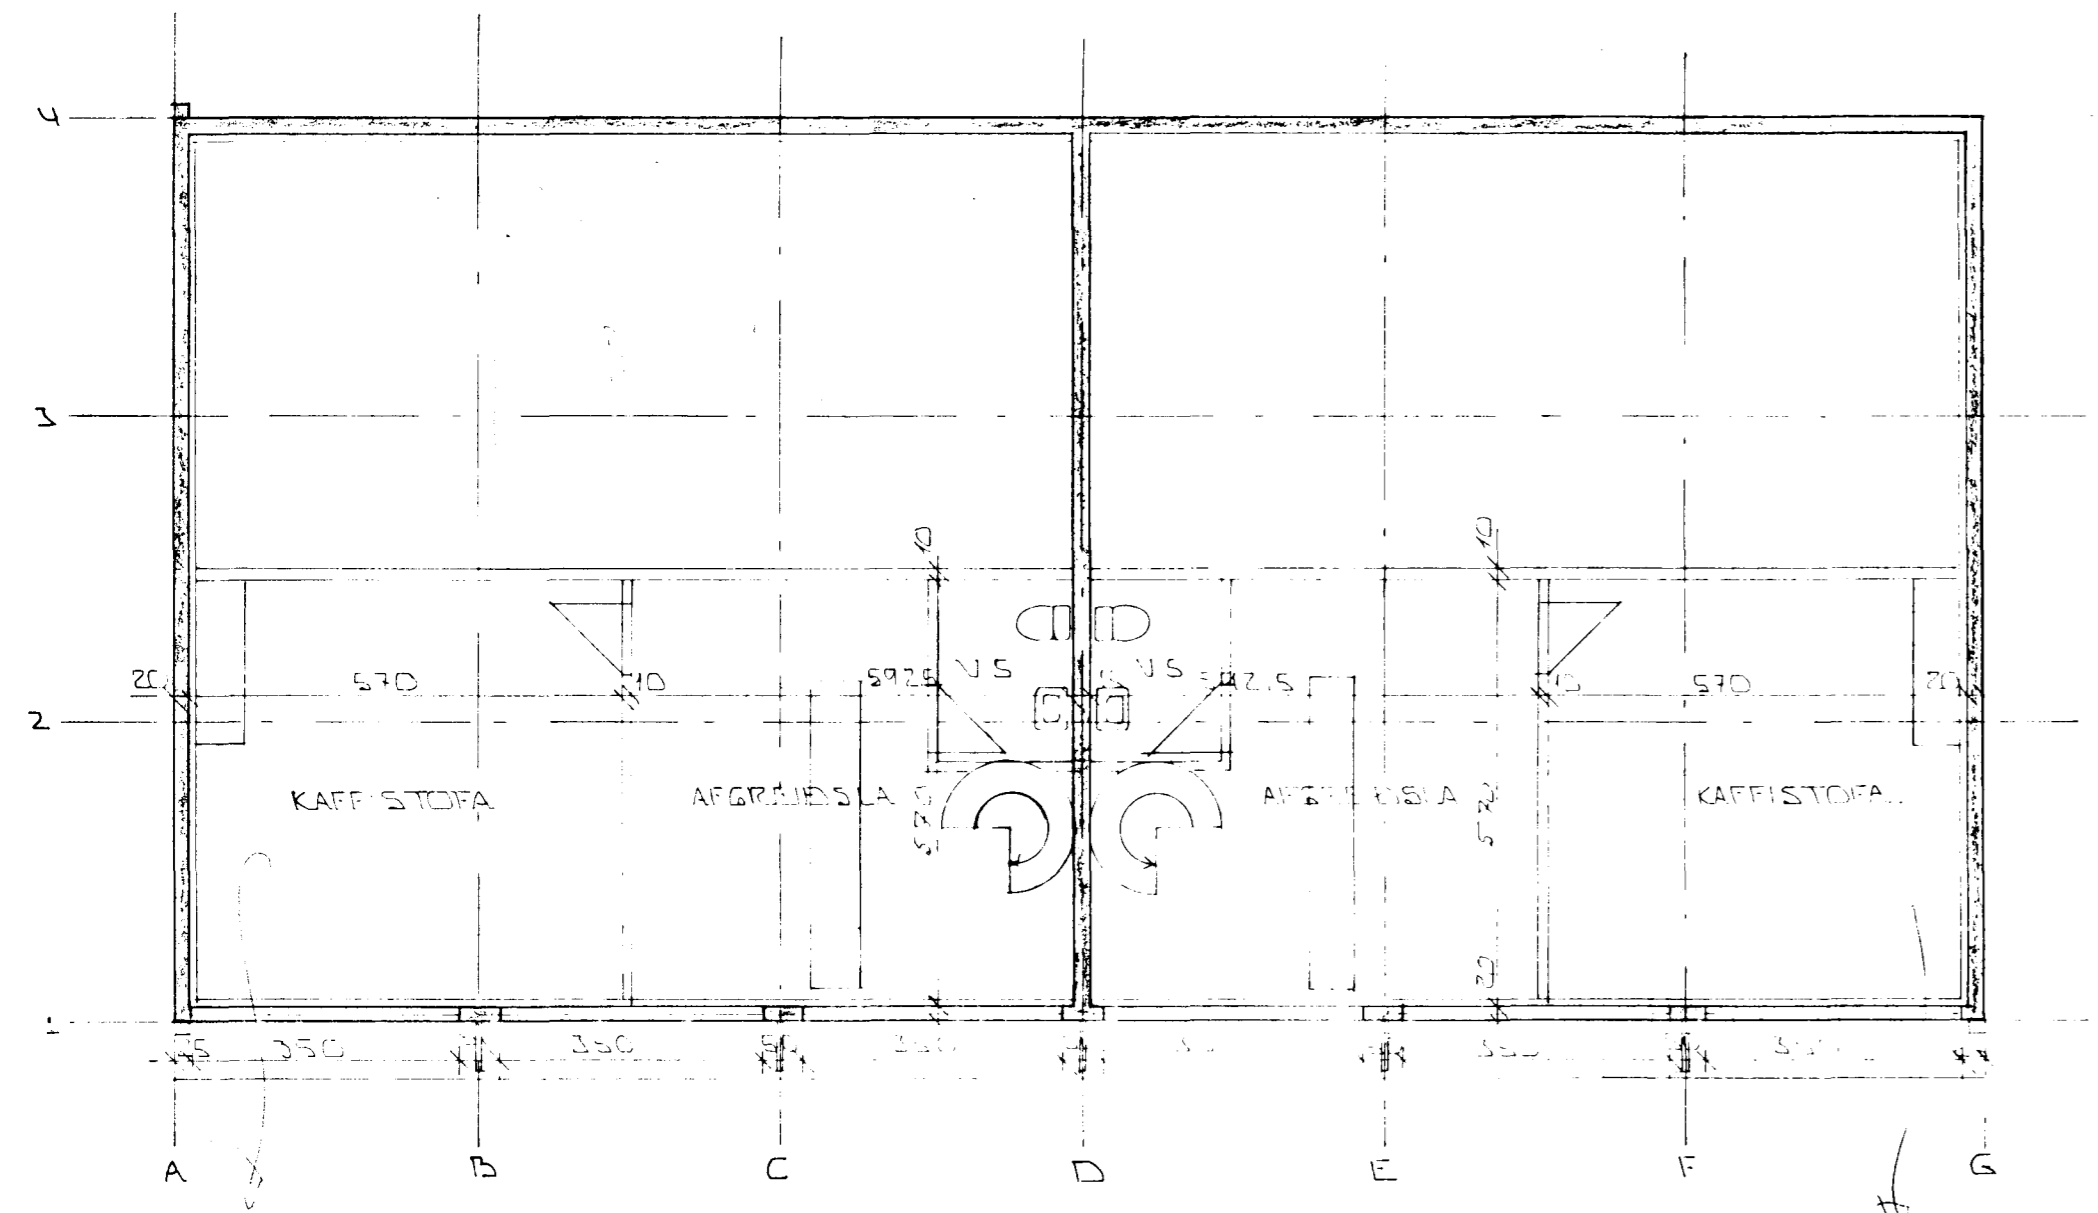

SKYRINGAR


UNDIRFLOUR OG STUÐURHATA EÐU STRENGHETT GOLF VÉLSÚRIN  
UNDIRFLOUR STRENGHETT  
HÁK EÐURHETT HEYKLETT MED LINGT BÖRRETT  
KAFIETT OG HAFSTALL  
FANNAETT ETTURHETT

VARELANOY STRENGHETT OG BUNNÆL HETT A GLENNAMA  
SKAL FLYGGA FURRYLUM SLETTURHETTURA


D S L. BRUNASLANGA 25 M  
K GILDI SEO I SAMHETT HETTURHETT

STEPS: 1. HED 200 M<sup>2</sup>  
2. HED 100 M<sup>2</sup>

REYVAL: 100 M<sup>2</sup>

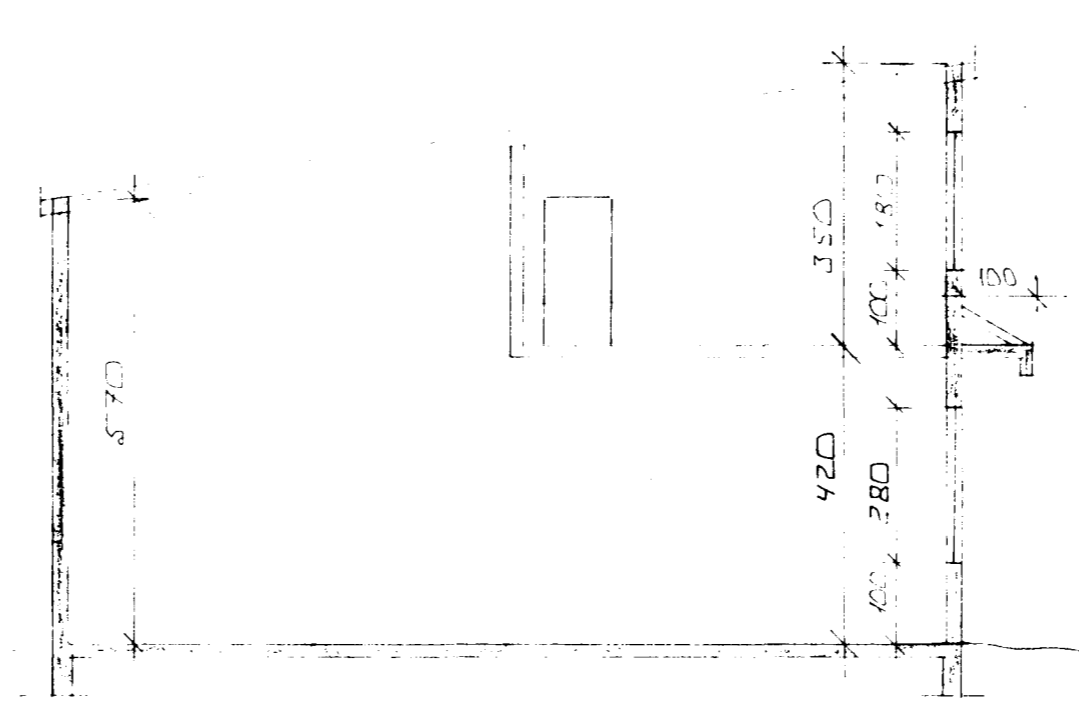

SNID A-A 1:100

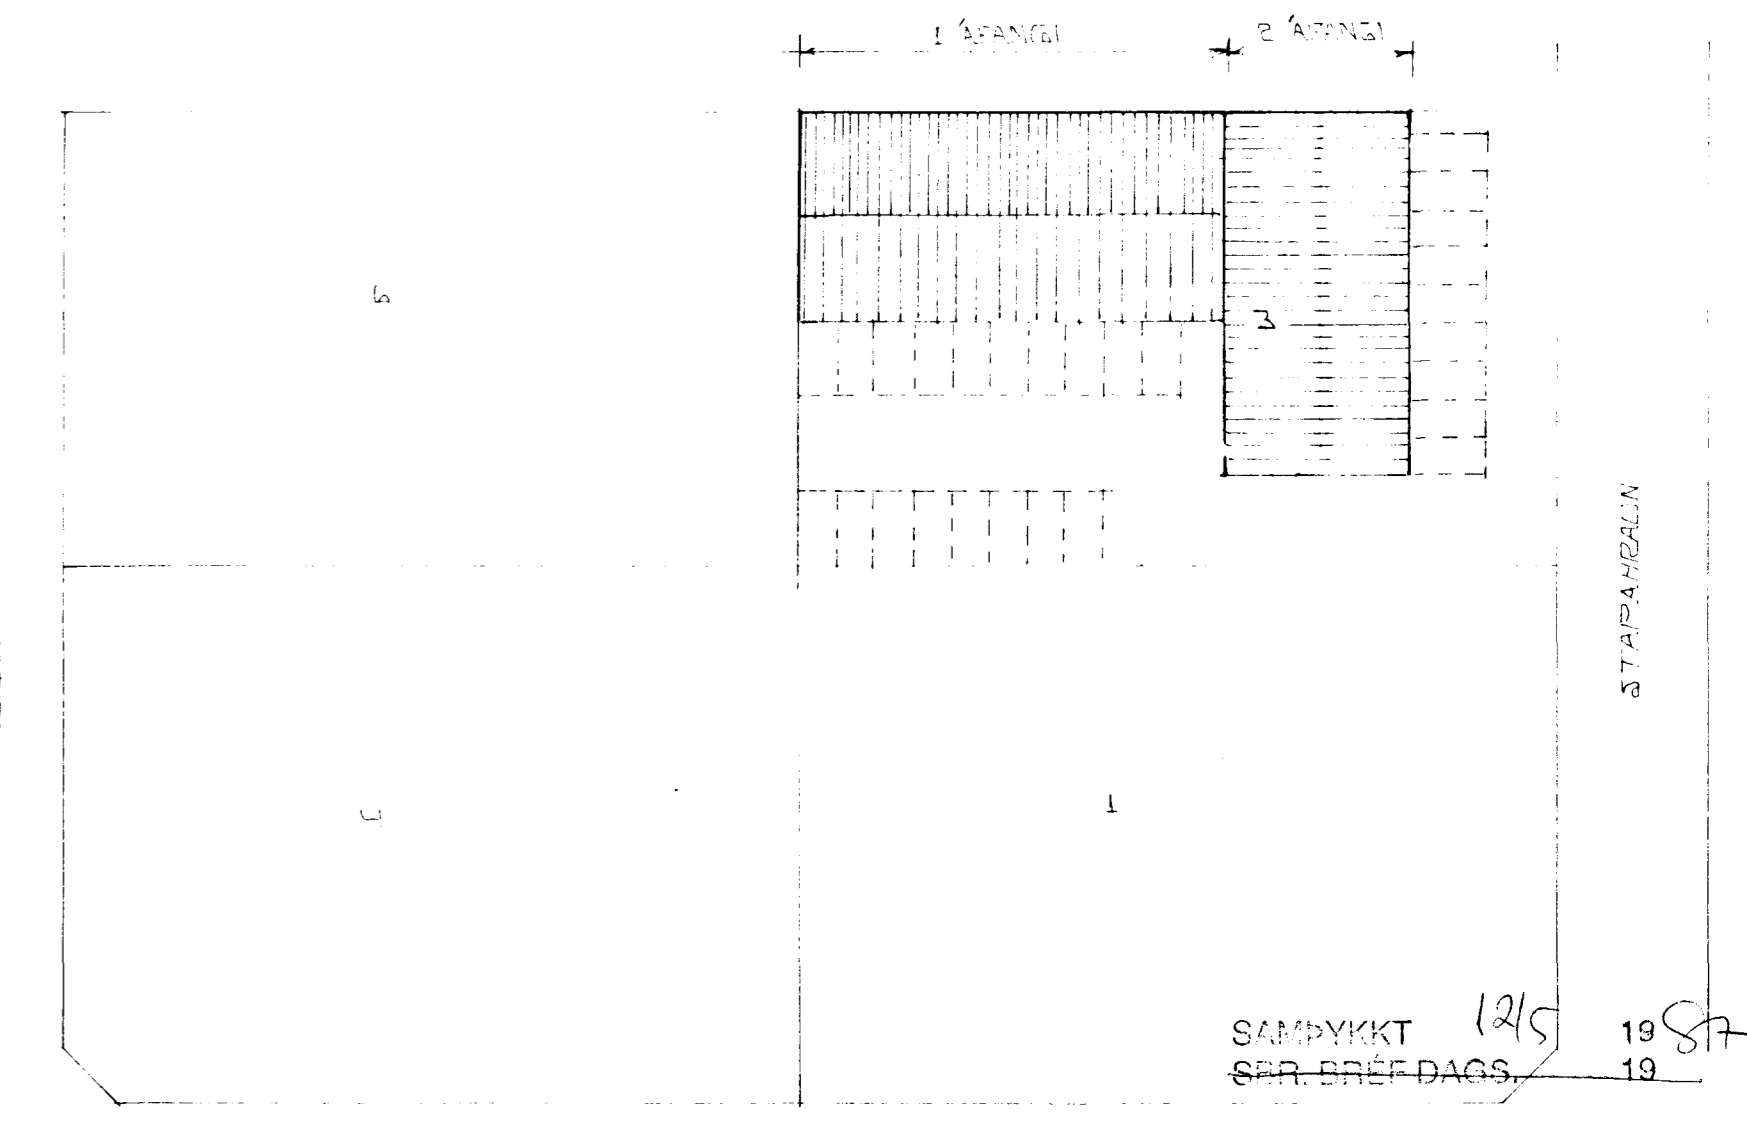

SAMÞYKKT 12/13 1987

SFR. BRÉF D. 19

BRUNAMALASTOFNUN RIKISINS

*Heidi Bruason*

AFTÖÐUMYND 1:500

BR. NR.	DAGS	EDLI	BREYTINGAR	SGN
STAPAHRUN 3 HAFNARFIRDI				DAGS MARS 87
LITLIT. GRUNNMYND.				HANNA
MELIKV. 1:100				TEKNAÐ
SIGURÐUR ÞORLEIFSSON TEKNIFRÉINGUR F.T.F.I.				VERK NR. 8710
STRANDGÖTU 11 HAFNARFIRDI SÍM 54751				BLAÐ NR. 0-01