
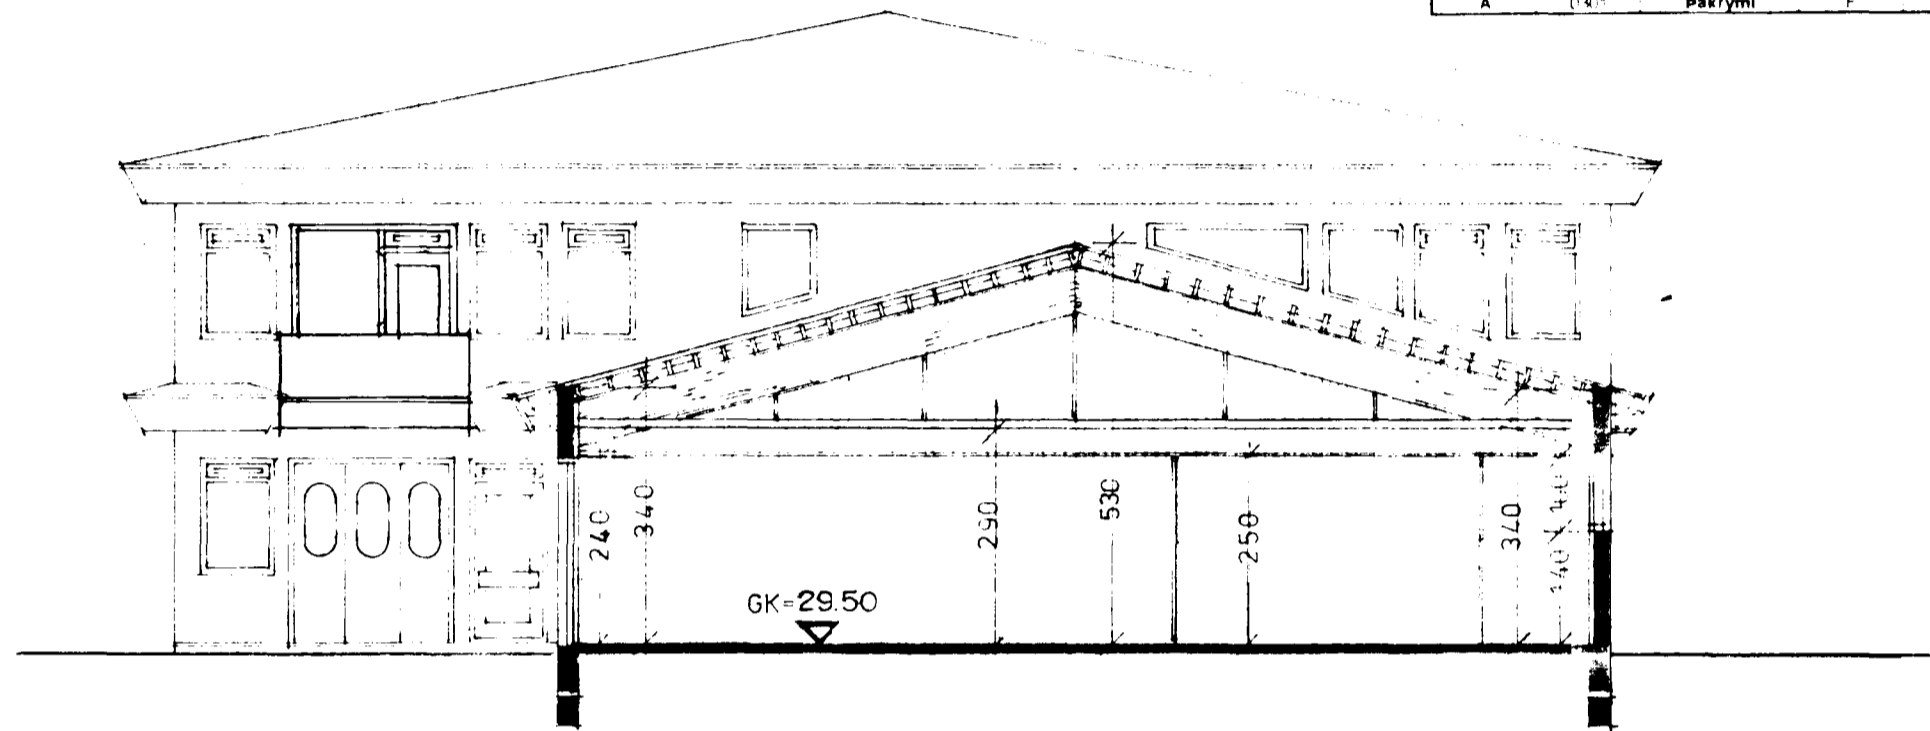


STAPAHRÁUN 4.


Samþykkt á fundi byggingarnefndar þann
 05 AUG. 1998
 Byggingafulltrúi / Hafnarfirði
 Erlendur Þjarnarson

Byggingarlýsing:
 Undirstöður og botnplata staðsteypt.
 Útveggir staðsteyptir 20 sm. 7 sm einangrun, 3 sm múrhúð.
 Hæðaskil, staðsteypt.
 Þak á tveggja hæða byggingu, stólað timbur þak,
 heiklætt með pappa og þakjárni.
 Þak yfir vélasal, límtrésbitar, þaksperrur heiklætt með pappa og þakjárni.
 Þakeinangrun 10 sm steinull.


Skráningartafla				Stapaþráun 4 Hafnarfirði																
Landnúmer: 01				Skrásetjari: Sigurður Þorvarðarson																
Matshlutanúmer: 01				Kennitala: 4124-1189																
Uppskipting og lýsing				Dags: 06.07.98																
Skil	Rúm	D2	D3	D4	D5	D5M	D6	D7	D8	D9	D10a	D10b	D11	D12	D16	Réttvísale skilurummale	D17			
skil	hæð/loft	Notkun leiti	Notkun Rostun	Eignar hæð	Stærðir Brúmmál m ²	Málur m ²	Stöng m ²	Op m ²	Ívottuð m ²	Brúmmál sk. 1-4	Salkenn m ²	Salkenn max	Brúmmál nummál	Hæðskilur m ²	Brúmmál m ²		Stöng nummál			
					812,0	0,0	10,5	10,5	630,5	0,0			2585,9	552,8	602,8		2050,4			
													94,0							
					470,0	0,0	10,5	0,0	470,0	0,0			1842,1	415,1	448,4		1647,3			
A	0101	1. hæð	N	0101	82,2				82,2		3,20	3,20	263,0	74,1	82,2	3,20	237,1			
A	0102	verstunlónaður	N	0101	29,7				29,7		3,40	3,40	128,4	27,4	29,7	4,35	1206,7			
A	0103	verstunlónaður	N	0103	71,1				71,1		3,20	3,20	227,5	63,6	71,1	3,20	203,5			
A	0104	stigahúslöndd.	U	X	21,6		10,5		21,6		3,20	3,20	69,1							
					171,0	0,0	0,0	10,5	160,5	0,0			495,9	137,7	154,4		403,1			
A	0201	2. hæð	N	0101	83,2				83,2		2,90	2,90	241,3	74,1	83,2	2,90	214,9			
A	0202	verstunlónaður	N	0103	71,2				71,2		2,90	2,90	206,5	63,6	71,2	2,90	184,4			
A	0203	stigahús	U	X	16,6		10,5		16,6		2,90	2,90	48,1							
C	0204	svalir	S	0103	3,8				3,8		1,00	1,00				1,00	3,8			
					171,0	0,0	0,0	0,0	171,0	0,0	0,30	2,70	151,9	0,0	0,0		0,0			
A	0301	þak	F	X	171,0								151,9							

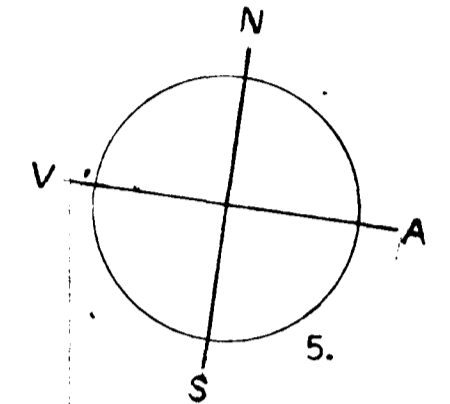

SNÍÐ A-A. M.1:100.

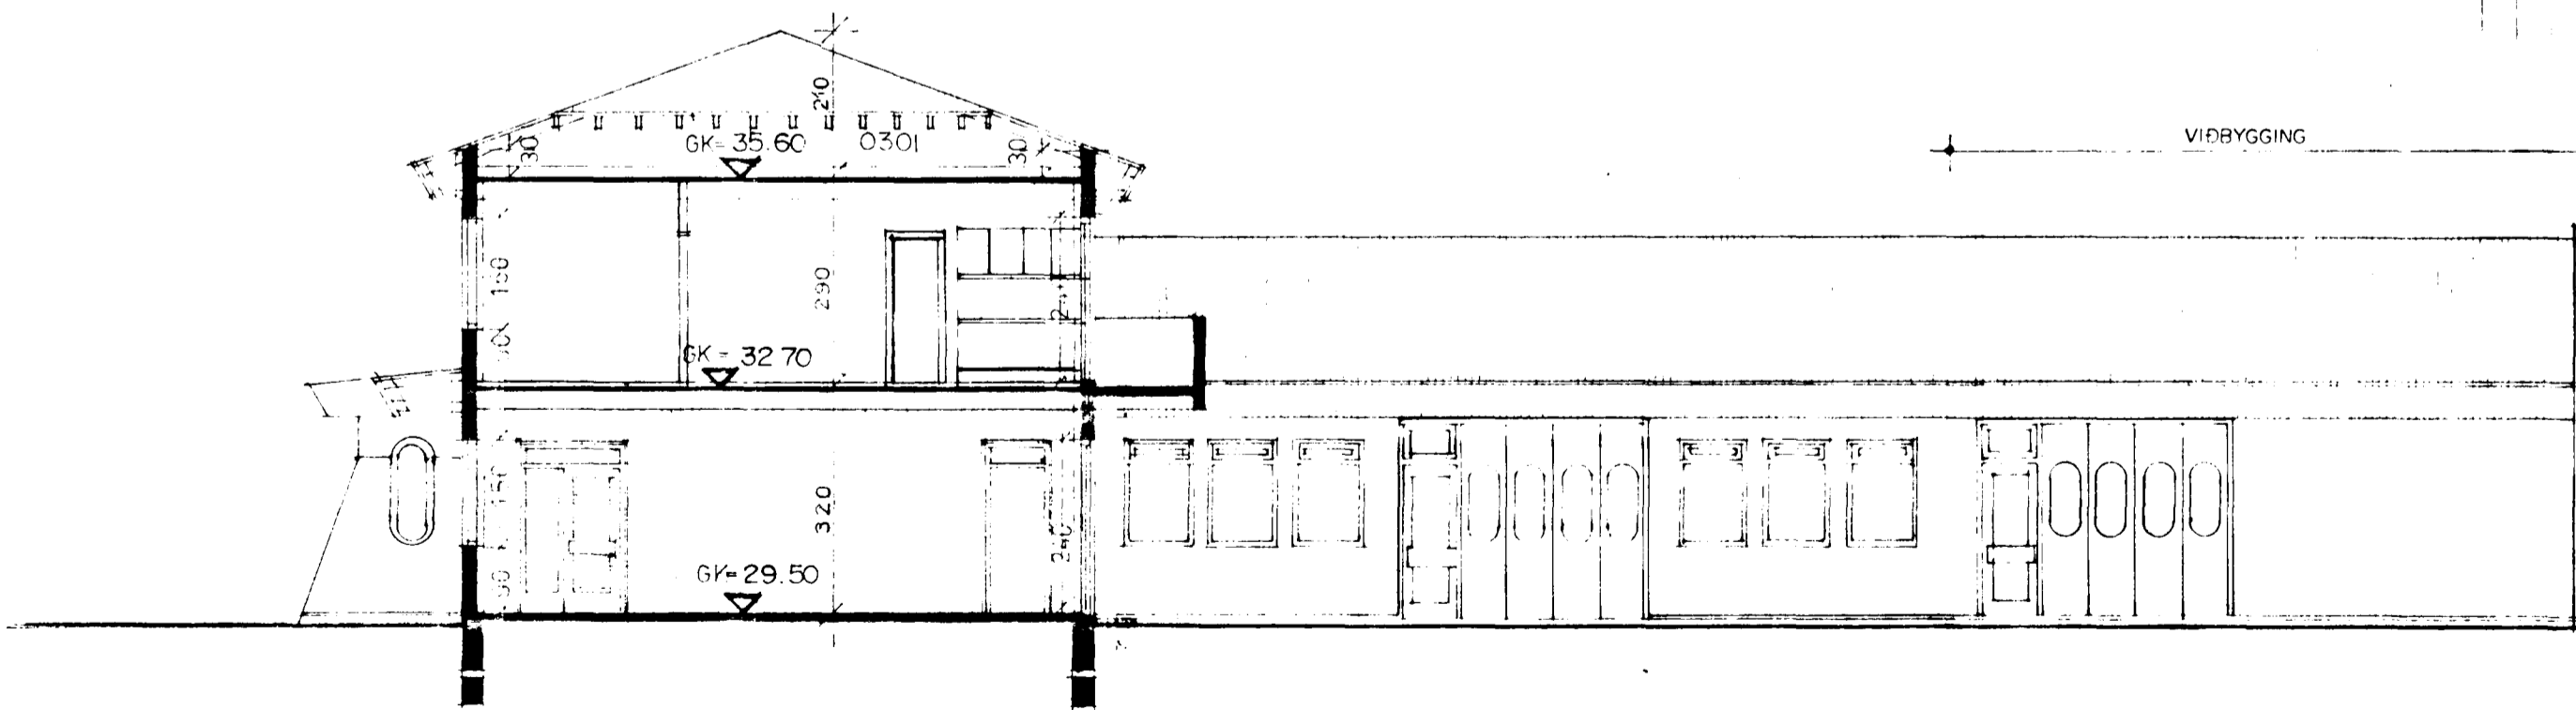

SNÍÐ B-B. M.1:100.

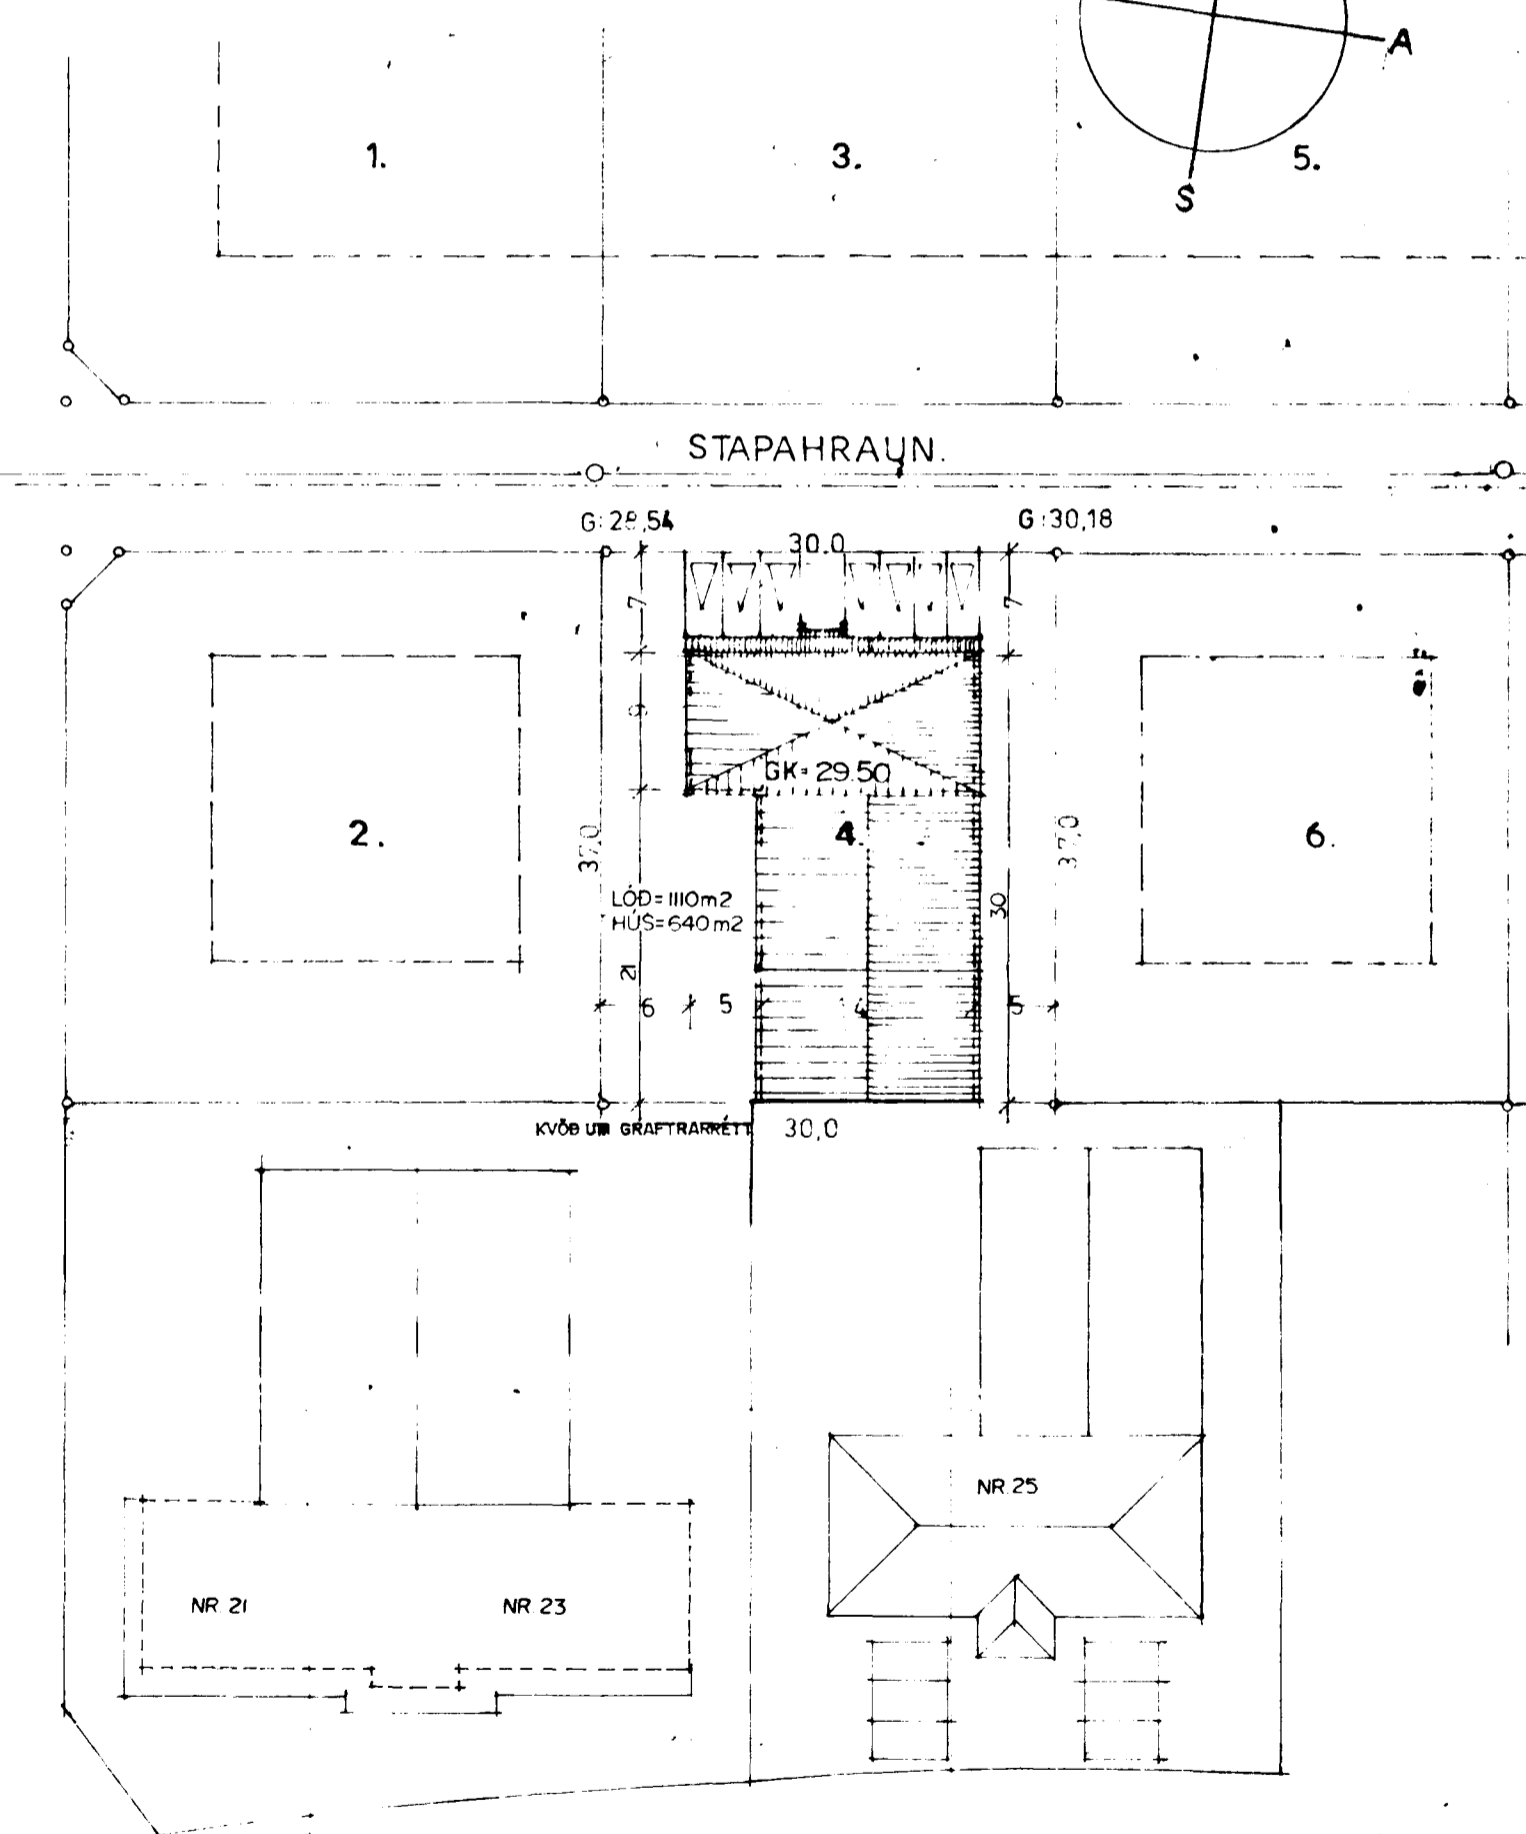

7/7/98
 Sig. Þ.

GERÐ SKRÁNINGARTAFLA 11. JULÍ 1998
 SIGURÐUR ÞORVARÐARSON BYGGINGARFRÆÐINGUR,
 BREIDVANGI 28 HAFNARFIRÐI, SÍMI 54092.
 TEIKNAD Í JANÚAR 1981. Breytt í Júní 1986.
 Sigurður Þorvarðarson