


GRUNNMYND JARÐHÆÐAR M. 1:100.

Samþykkt á fundi
bygginganefndar þann
05 AUG. 1998
Byggingafulltrúinn í Hafnarfirði
Erlendur Hjálmarsson

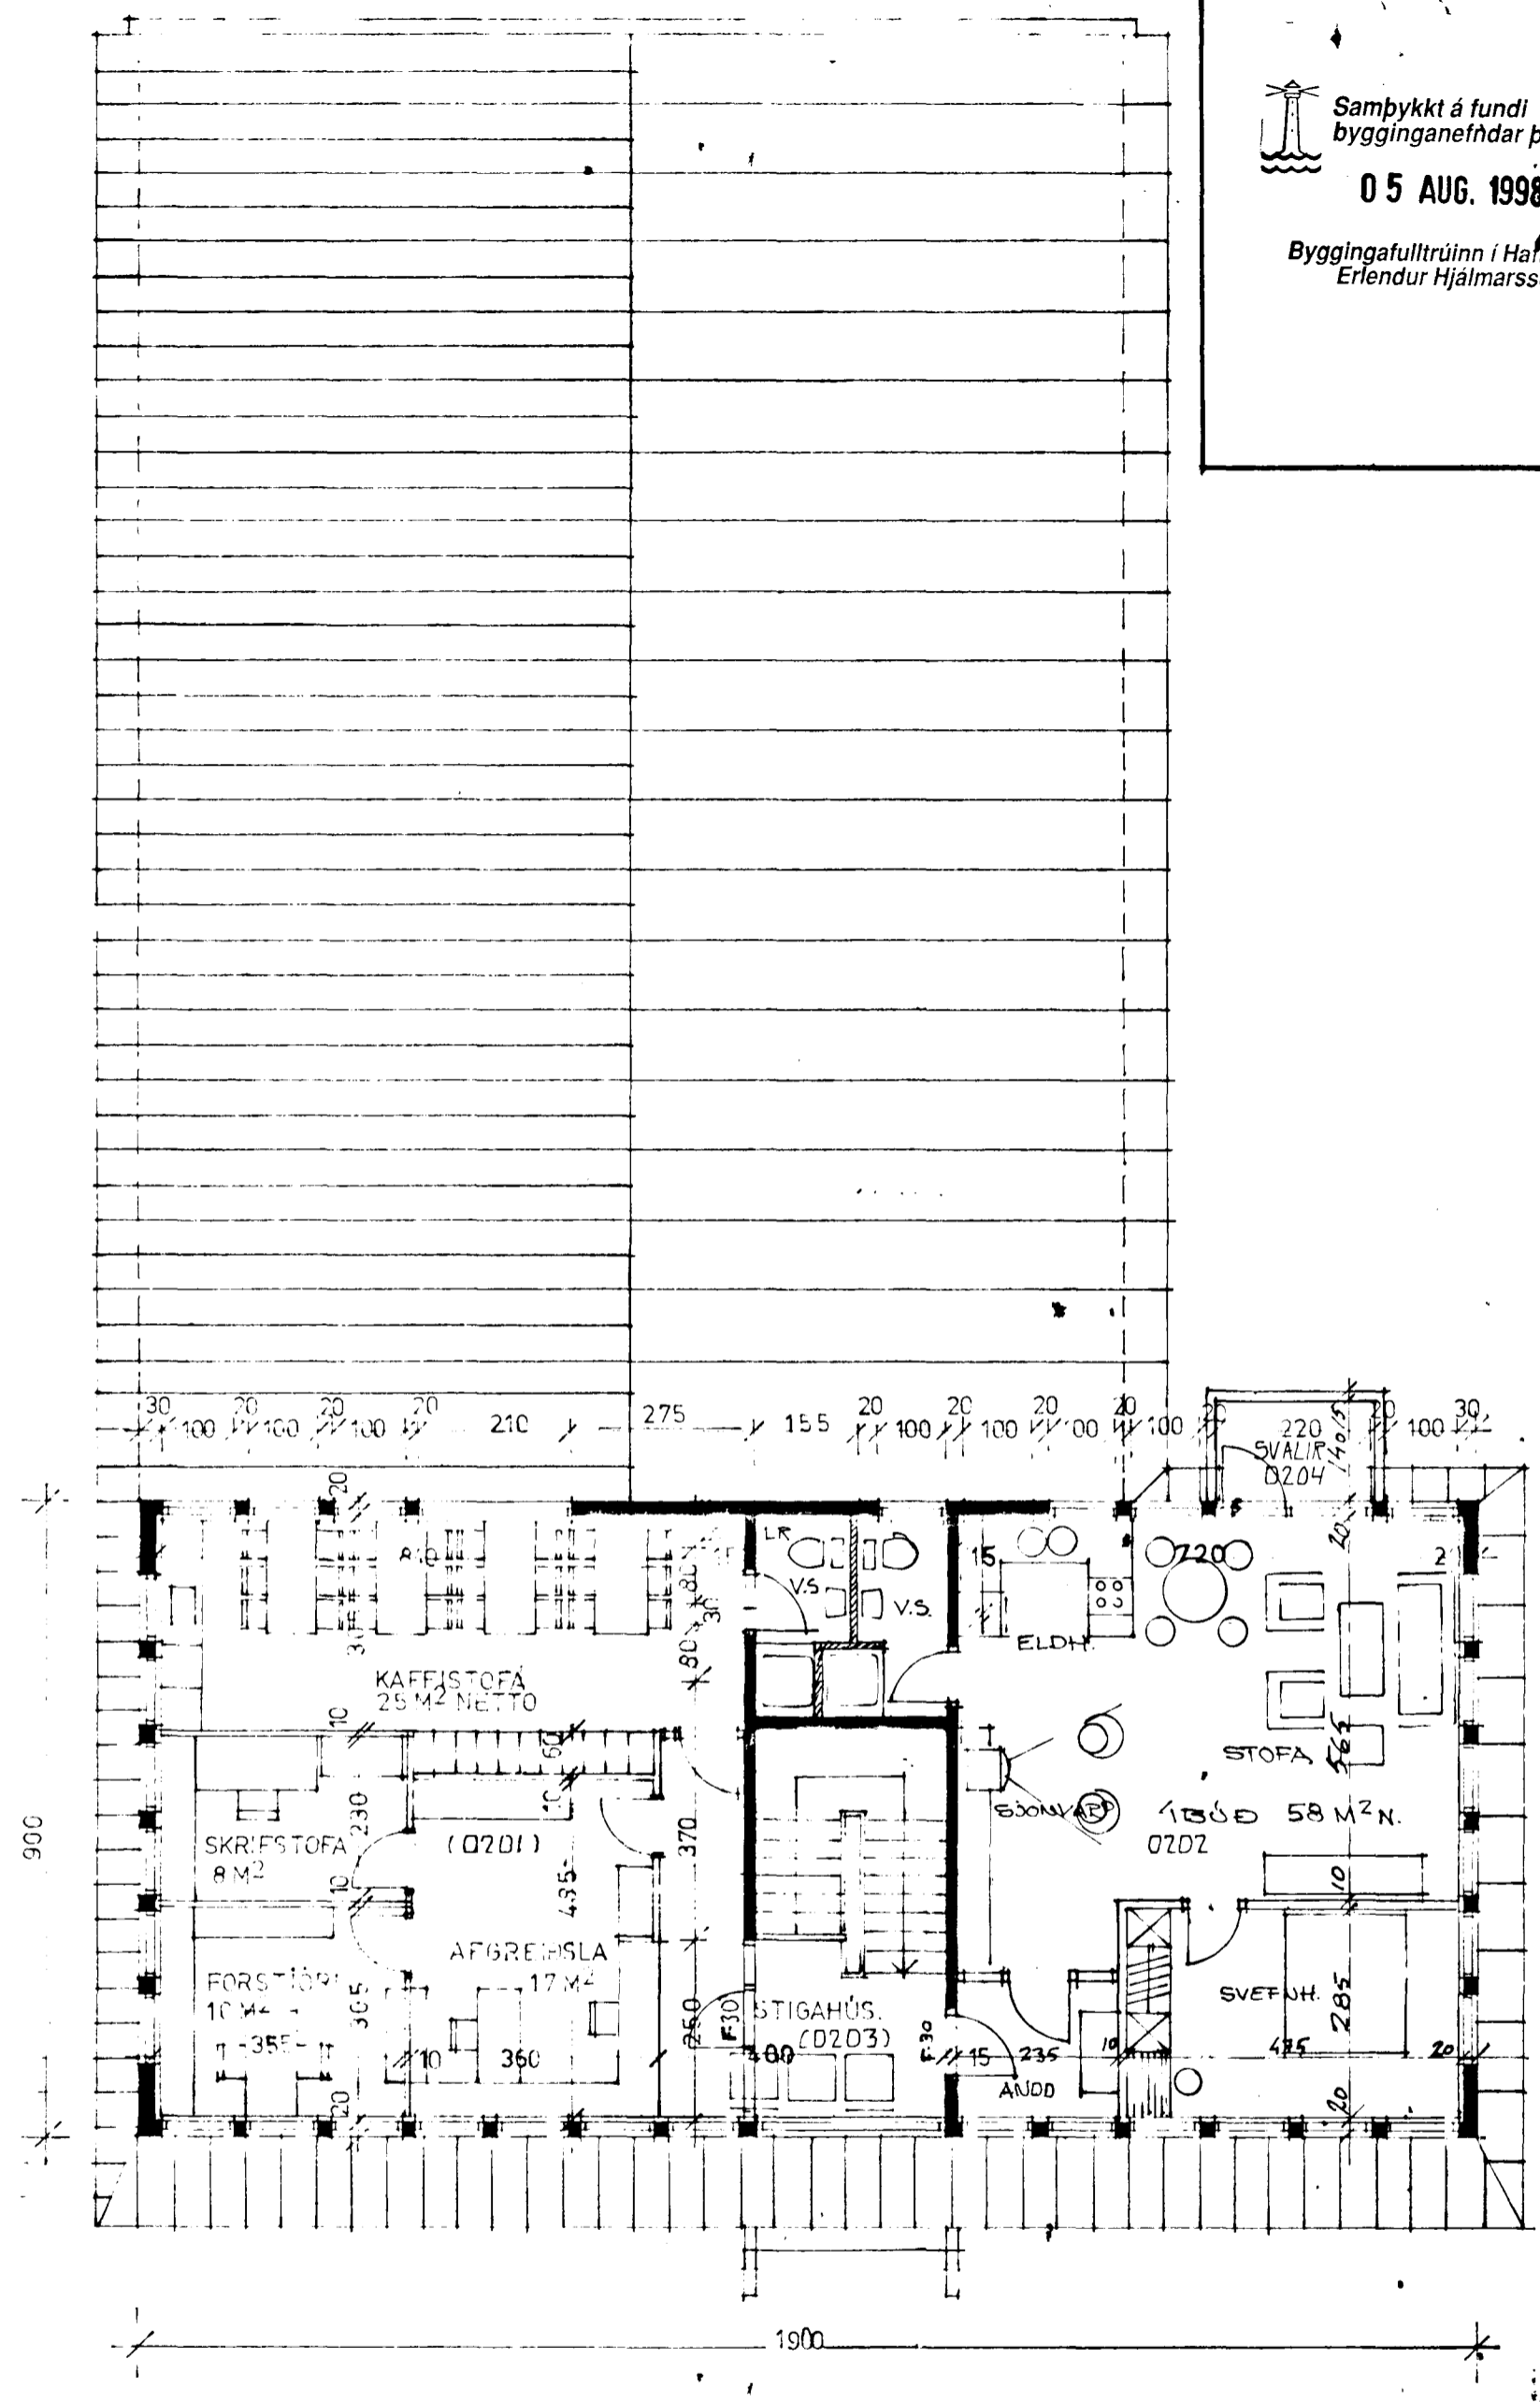

GRUNNMYND 2. HÆÐ. M. 1:100.

717/21
7/11/91
GEÐ SKRANINGARÞAFLA 11 JÚLÍ 1998
SIGURÐUR ÞORVARDARSON, BYGGINGAFRÆÐINGUR
BREIÐVANGI 28 HAFNARFIRÐI. SÍMI 54092.
Í JANÚAR 1981. BREYTT Í JÚNÍ 1986
Sigurður Þorvarðarson.