

# STAPAHRUN 4.




Samþykkt á fundi byggingafræðingdar þann


05 AUG. 1998

Byggingafræðingurinn í Hafnarfirði  
Erlendur Hjálmarsson


*EH*

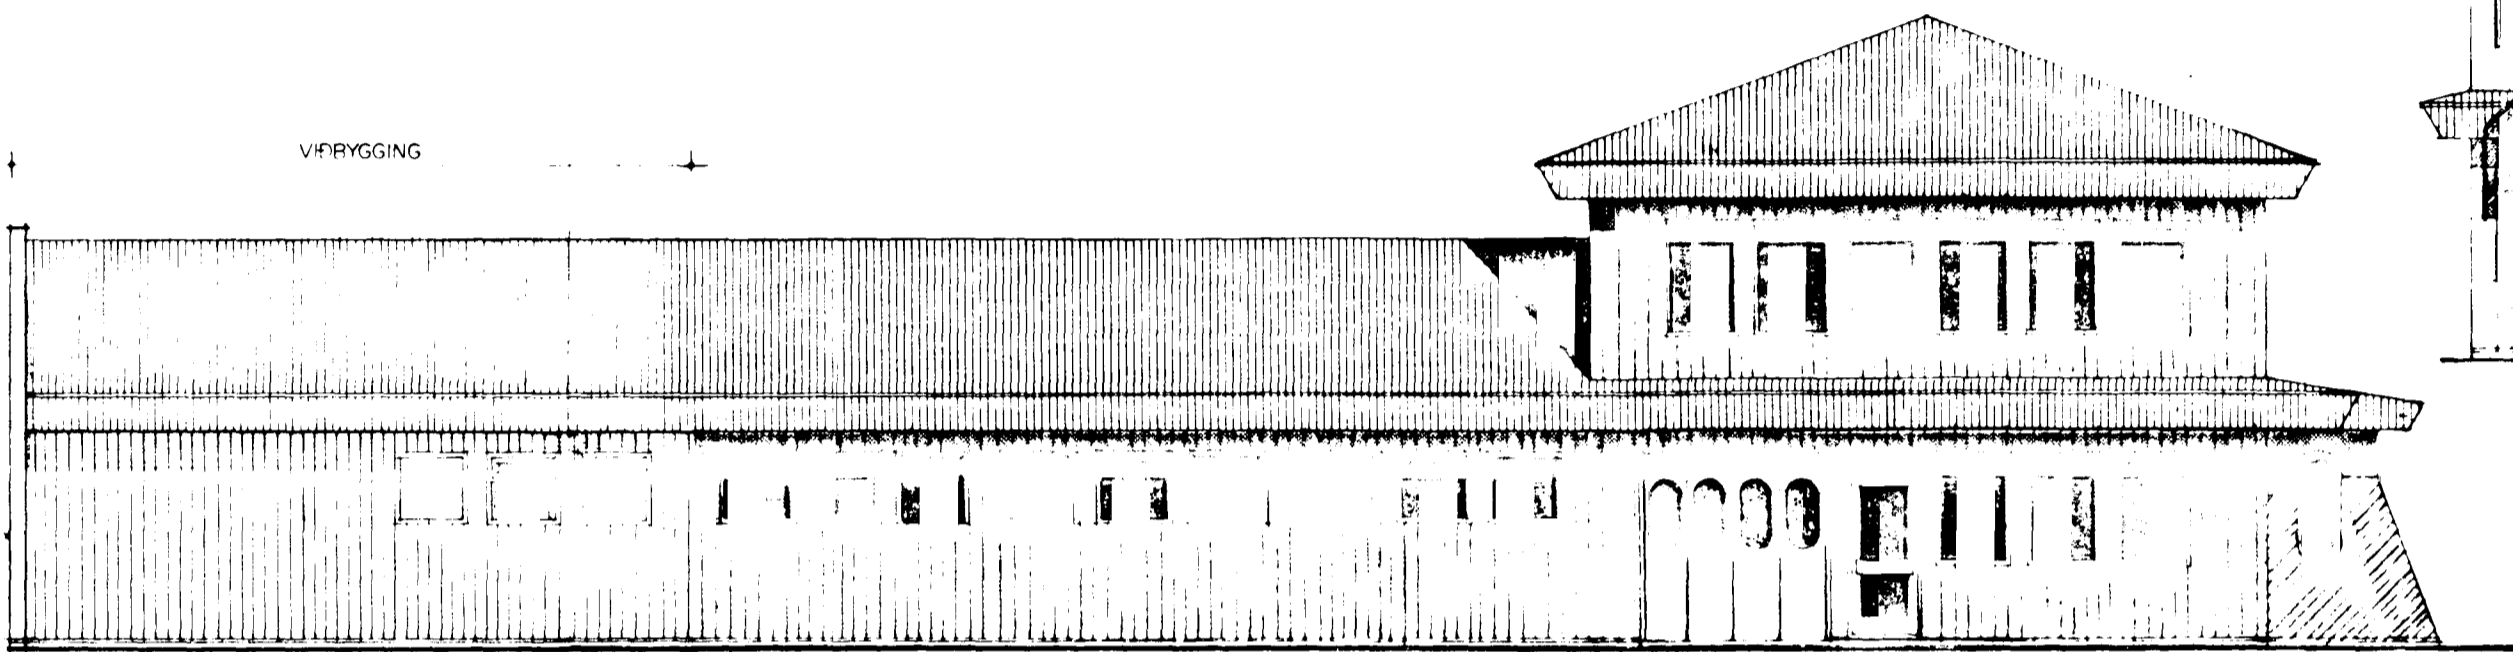

AUSTUR M. 1:100

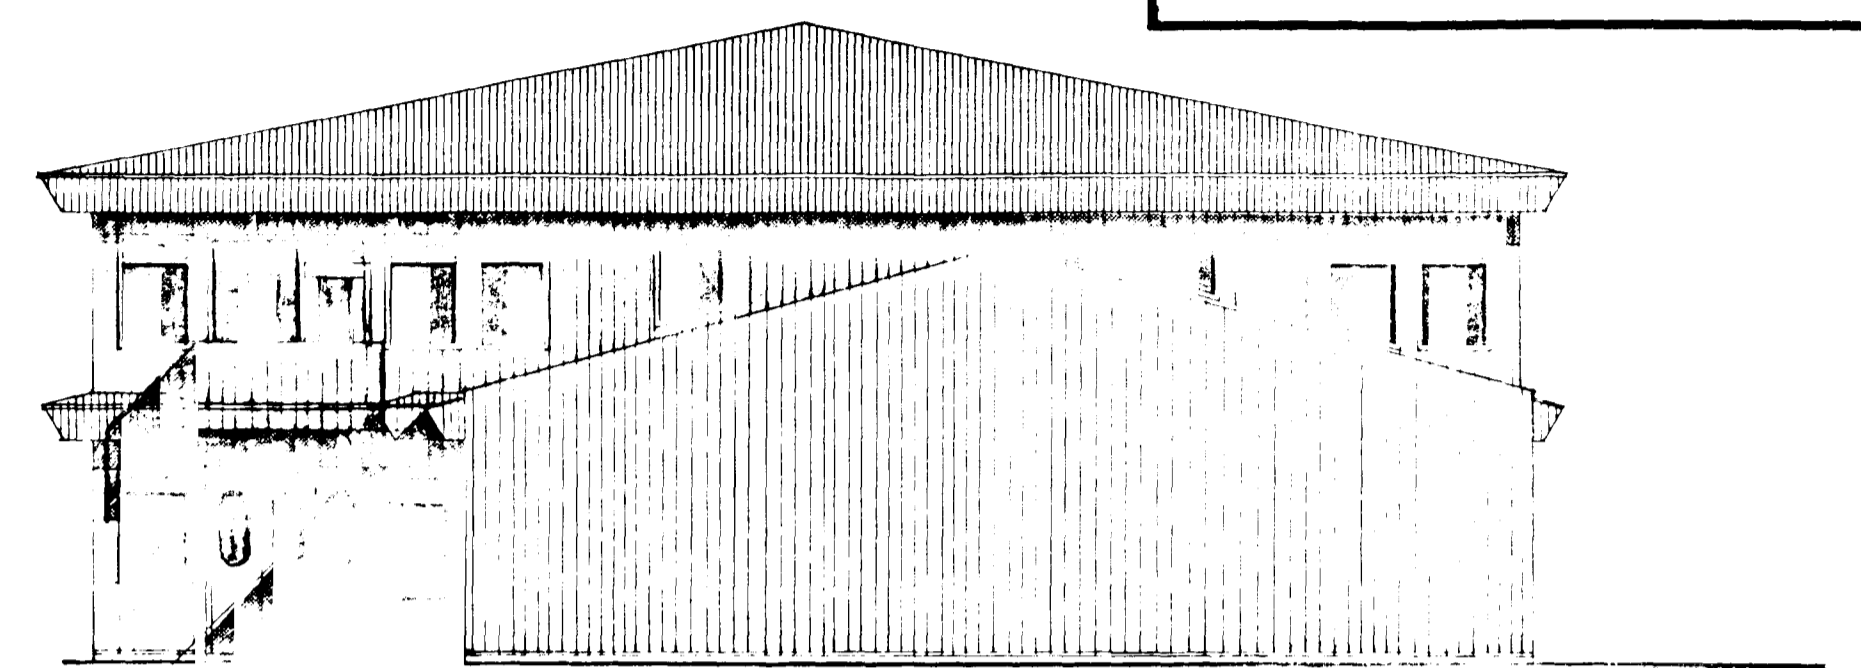

SUDUR M. 1:100

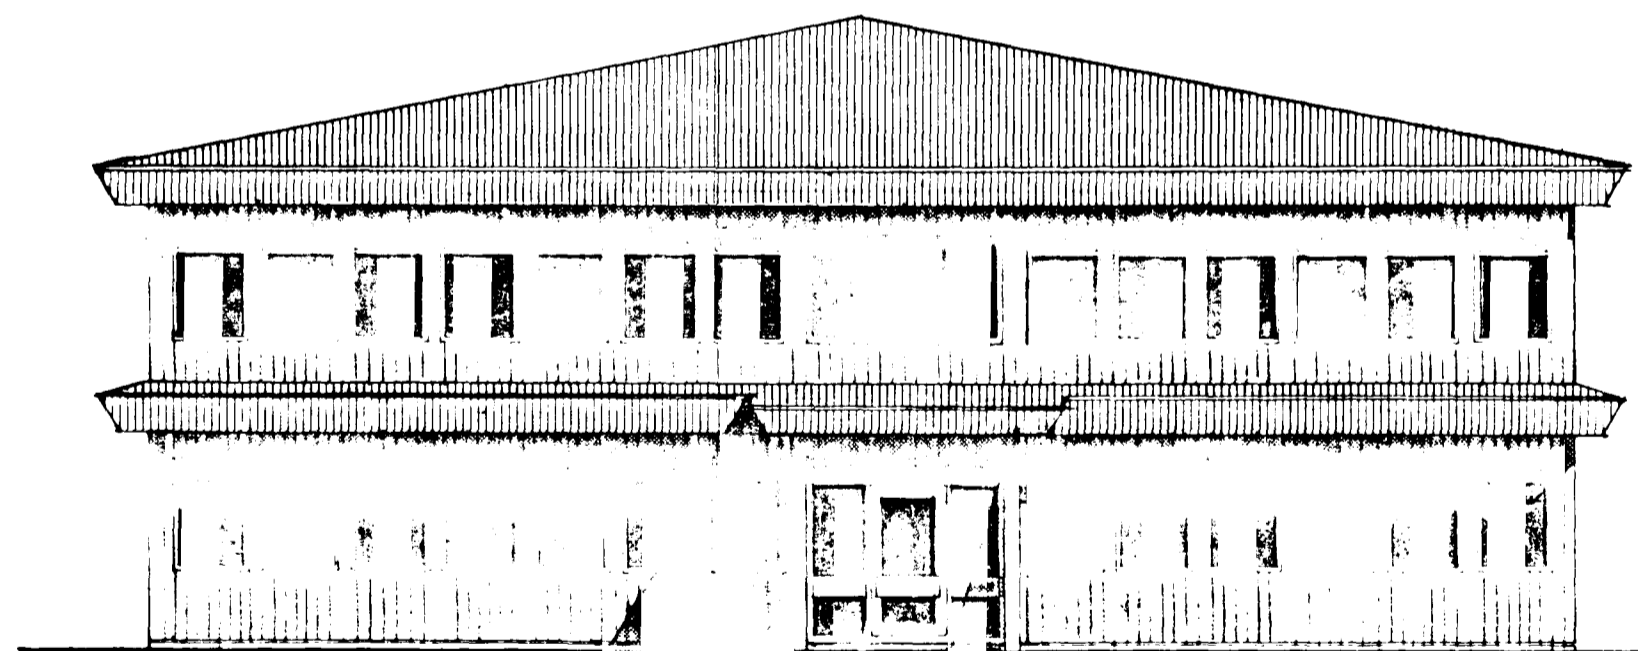

NORDUR M. 1:100



VESTUR M. 1:100