


VIÐBYLTING 1998

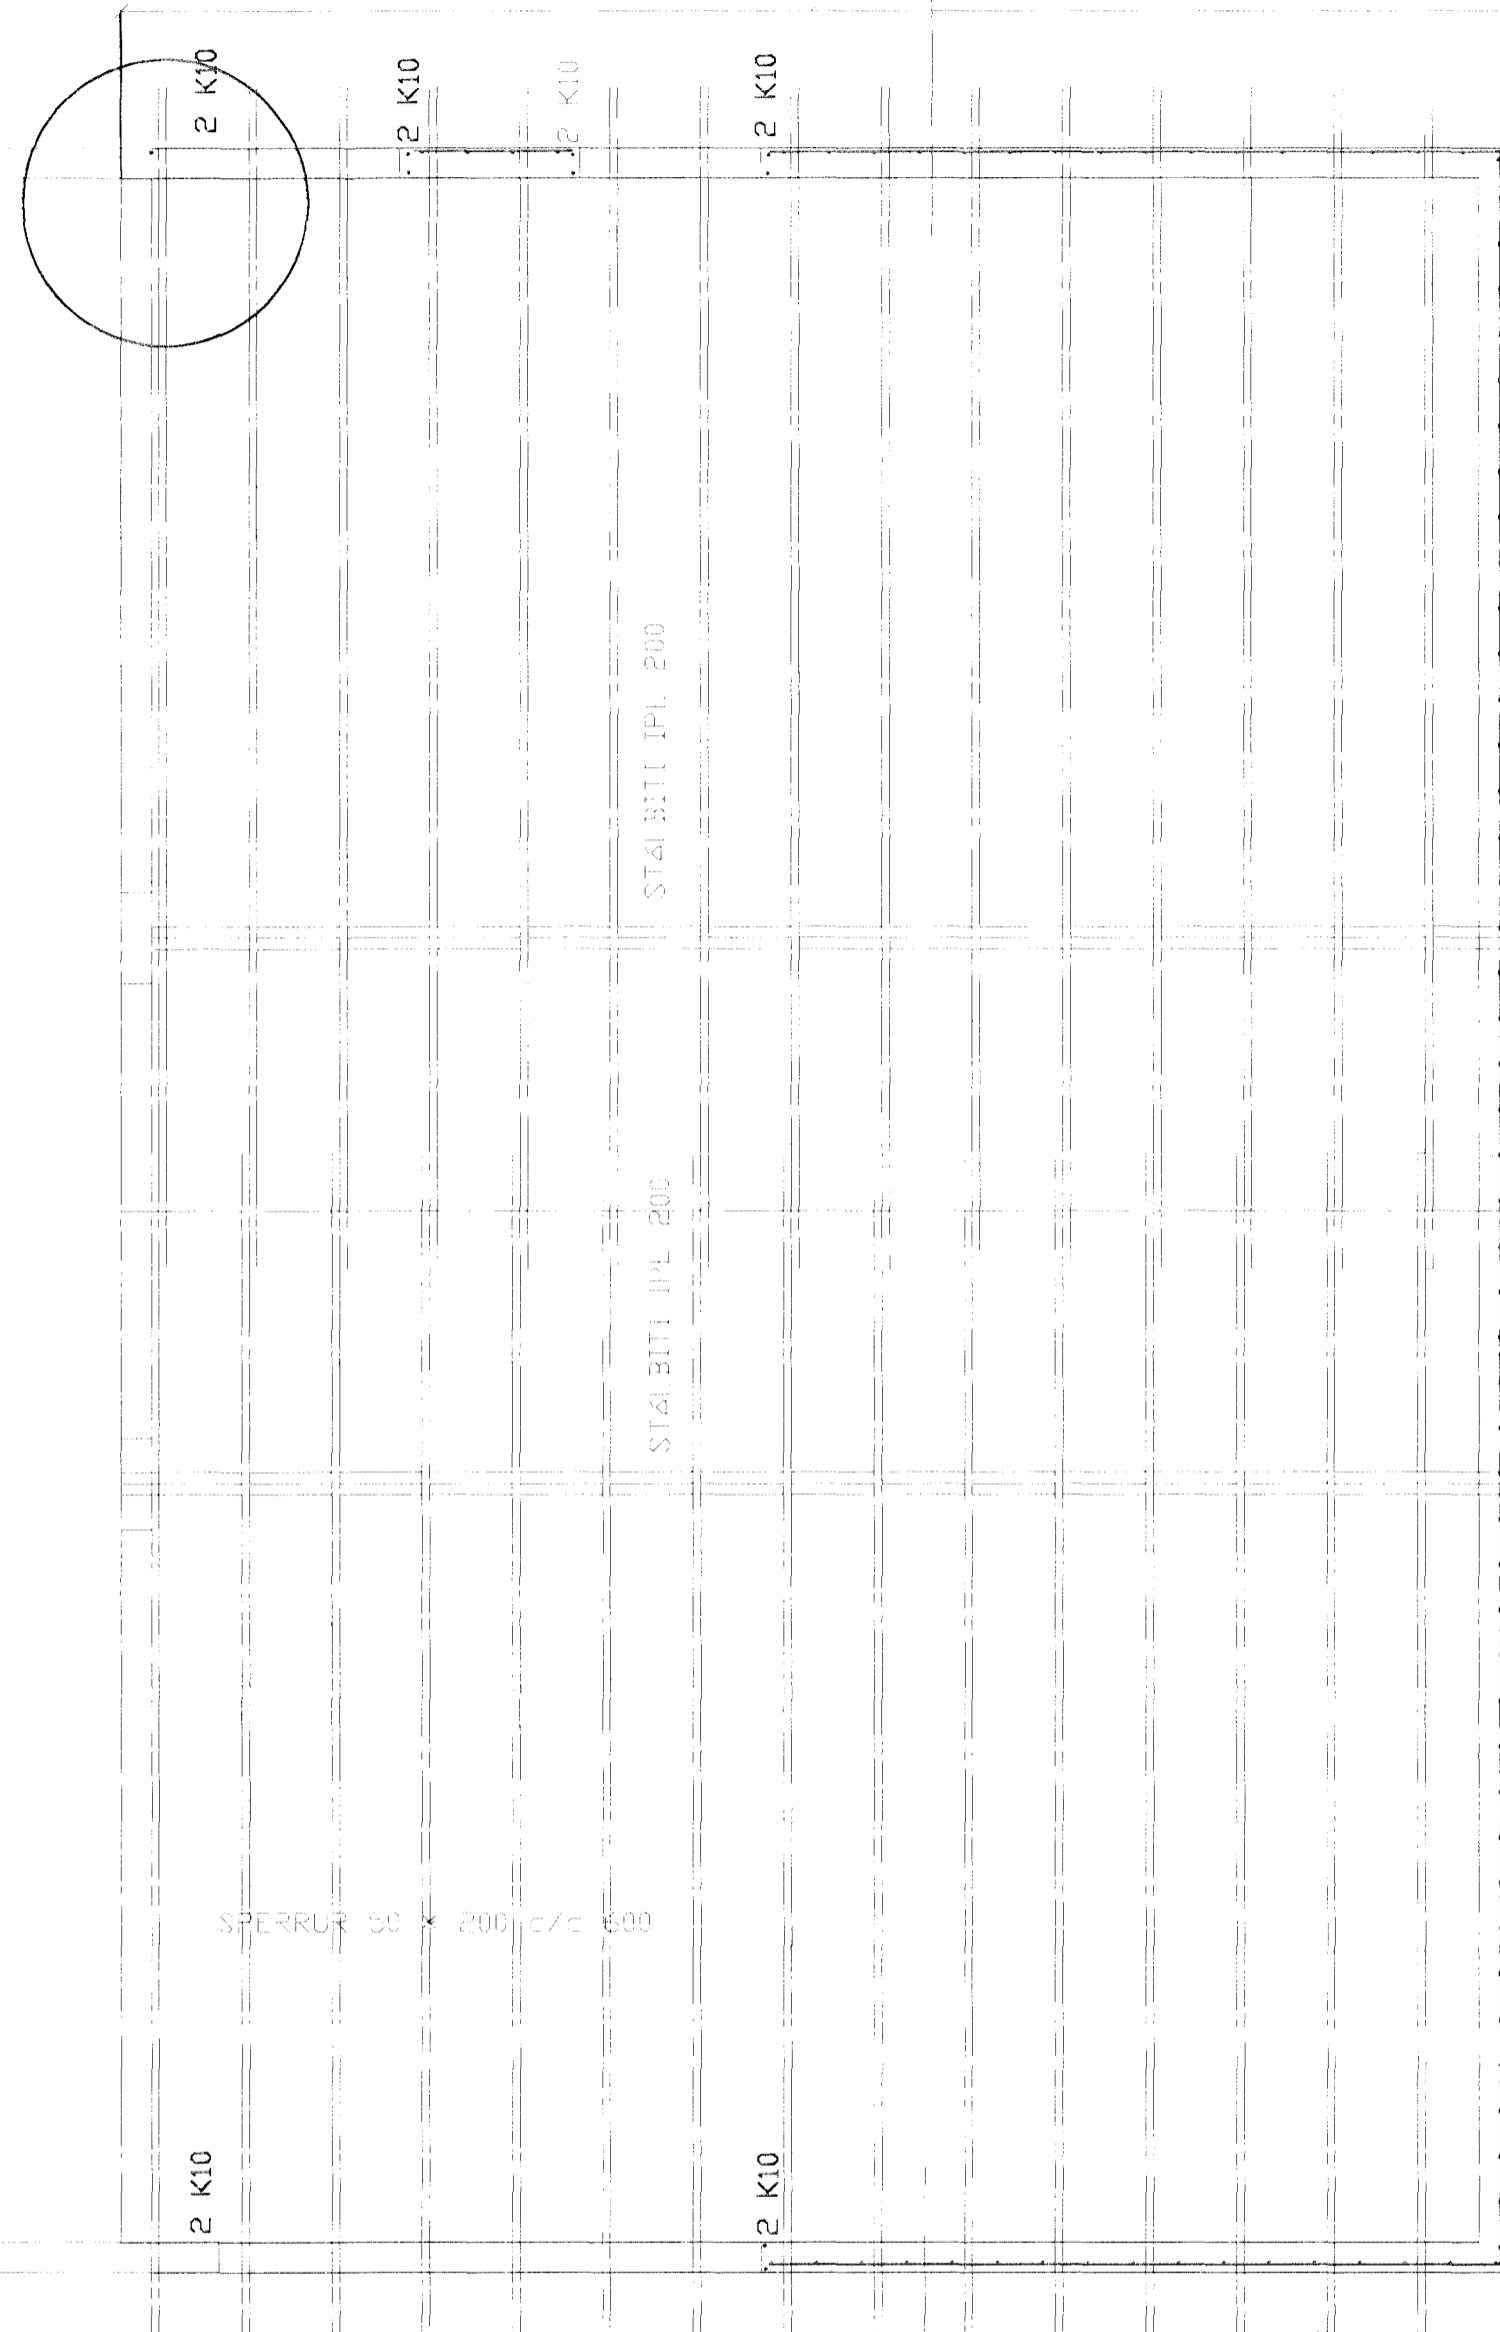

ELÐRI HUSHLUTI

SPERRUR 50 x 200 c/c 500

STÁLBITT IPL 200


STÁLBITT IPL 200

2 K10

2 K10

SNIDMERKING ÞAKVIRKI
S.J. TEIKN NR. 01 -05

GRUNNMYND 1/50

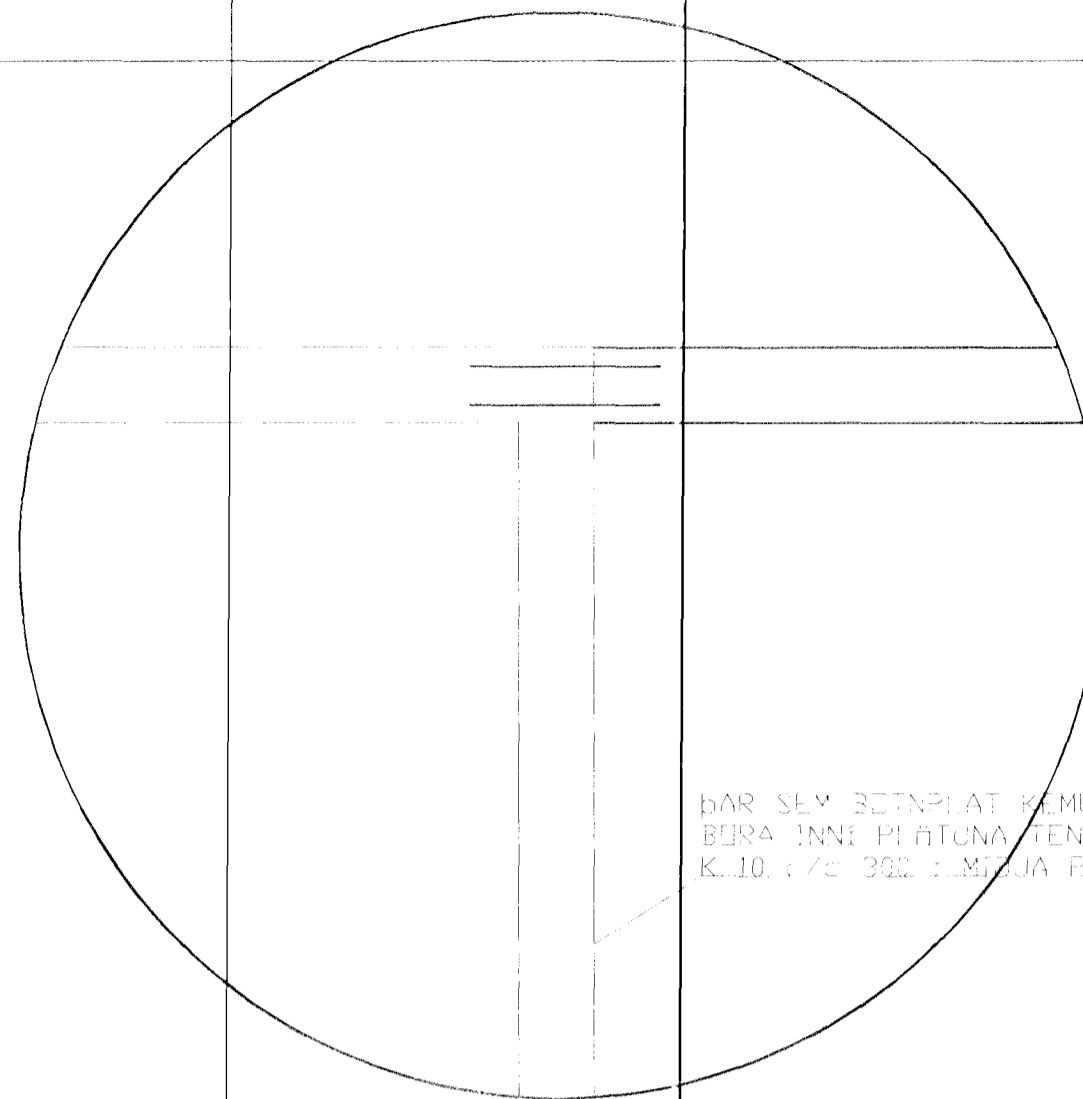

ÞAR SEM BÉTNPÍLAT KEMUR AÐ VEGG SKAL
BORA INNI PÍLUNA TENGJUARN
K.10 c/c 300 SAMAN PLÁJUNA

DEILI AÐ ELDRI VEGG 1/20

FRAGANGUR ÞAKBRUNAR
SBR. SÉRMYND BYGGINGAER.

Í TUBRÓN VEGGJA RÍM
EINFELD GRIND
LÖRLETT K 10 c/c 200
LÖRLETT K 10 c/c 300

FRAGANGUR ÞAKVANTS OG ÞAKBRUNAR
S.J. TEIKN BYGGINGAERÆÐJING

SKÝRINGAR

ALMENNAR SKÝRINGAR SJÁ BLAD NR 01 -01
SNÍÐ OG SÉRMYNDIR Í ÞAKI SJÁ TEIKN NR 01 -05

ER DAGS EDLI BRETTINGA SIGN

STAPAHAUN 4
HAFNARFIRÐI

BURÐARVIRKI HÆÐ
OG ÞAKVIRKI

Byggingafræðingur Hafnarfjarðar
Afgreitt þann
2 OKT. 1998
Sigurbjartur Halldórsson

DAGS. JUNÍ 1998

VERK NR. 98 - 17

TEIKN. NR. 01 -04

HANNAÐ

TEIKNAD

VEIRFARID

TÆKNIPJÓNUSTA SIGURDAR ÞORLEIFSSONAR ehf
STRANDGÓTU 11 220 HAFNARFIRÐI
Sími 565-4255 FAX 565-2875
E-mail taeknihjonusta@islandia.is