



1. HÆÐ GRUNNMYND 1:50



AFSTÖÐUMYND

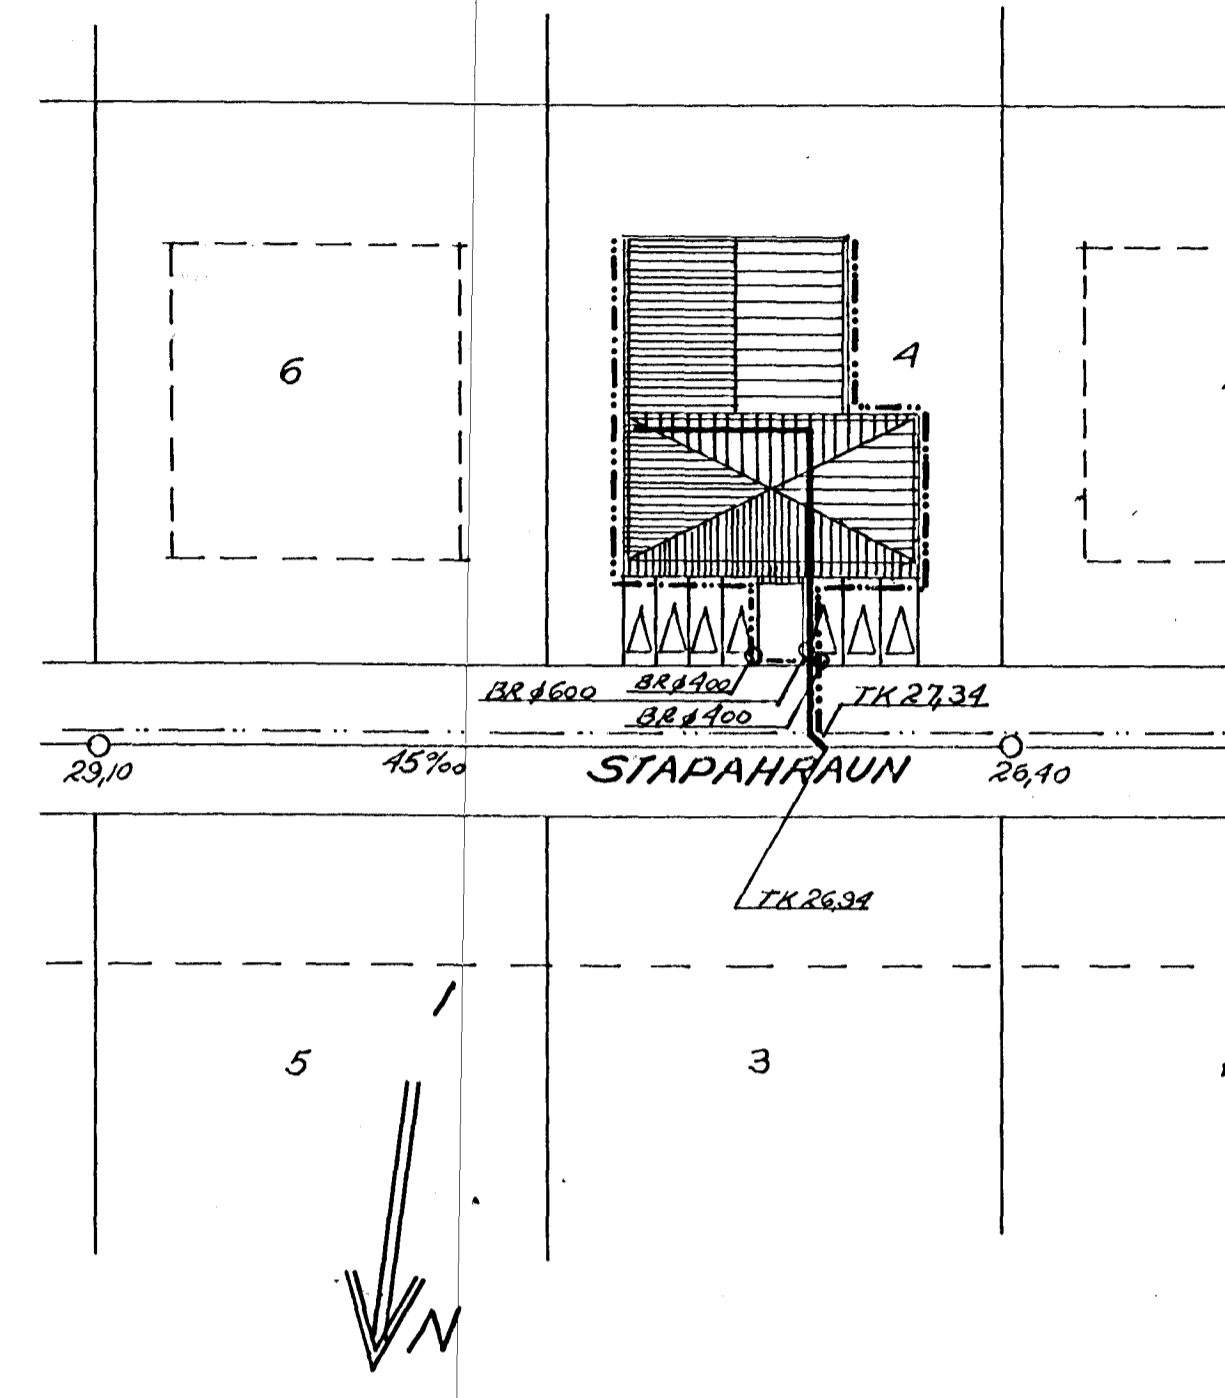



STOFNAGRAF  
FALLPIPUR

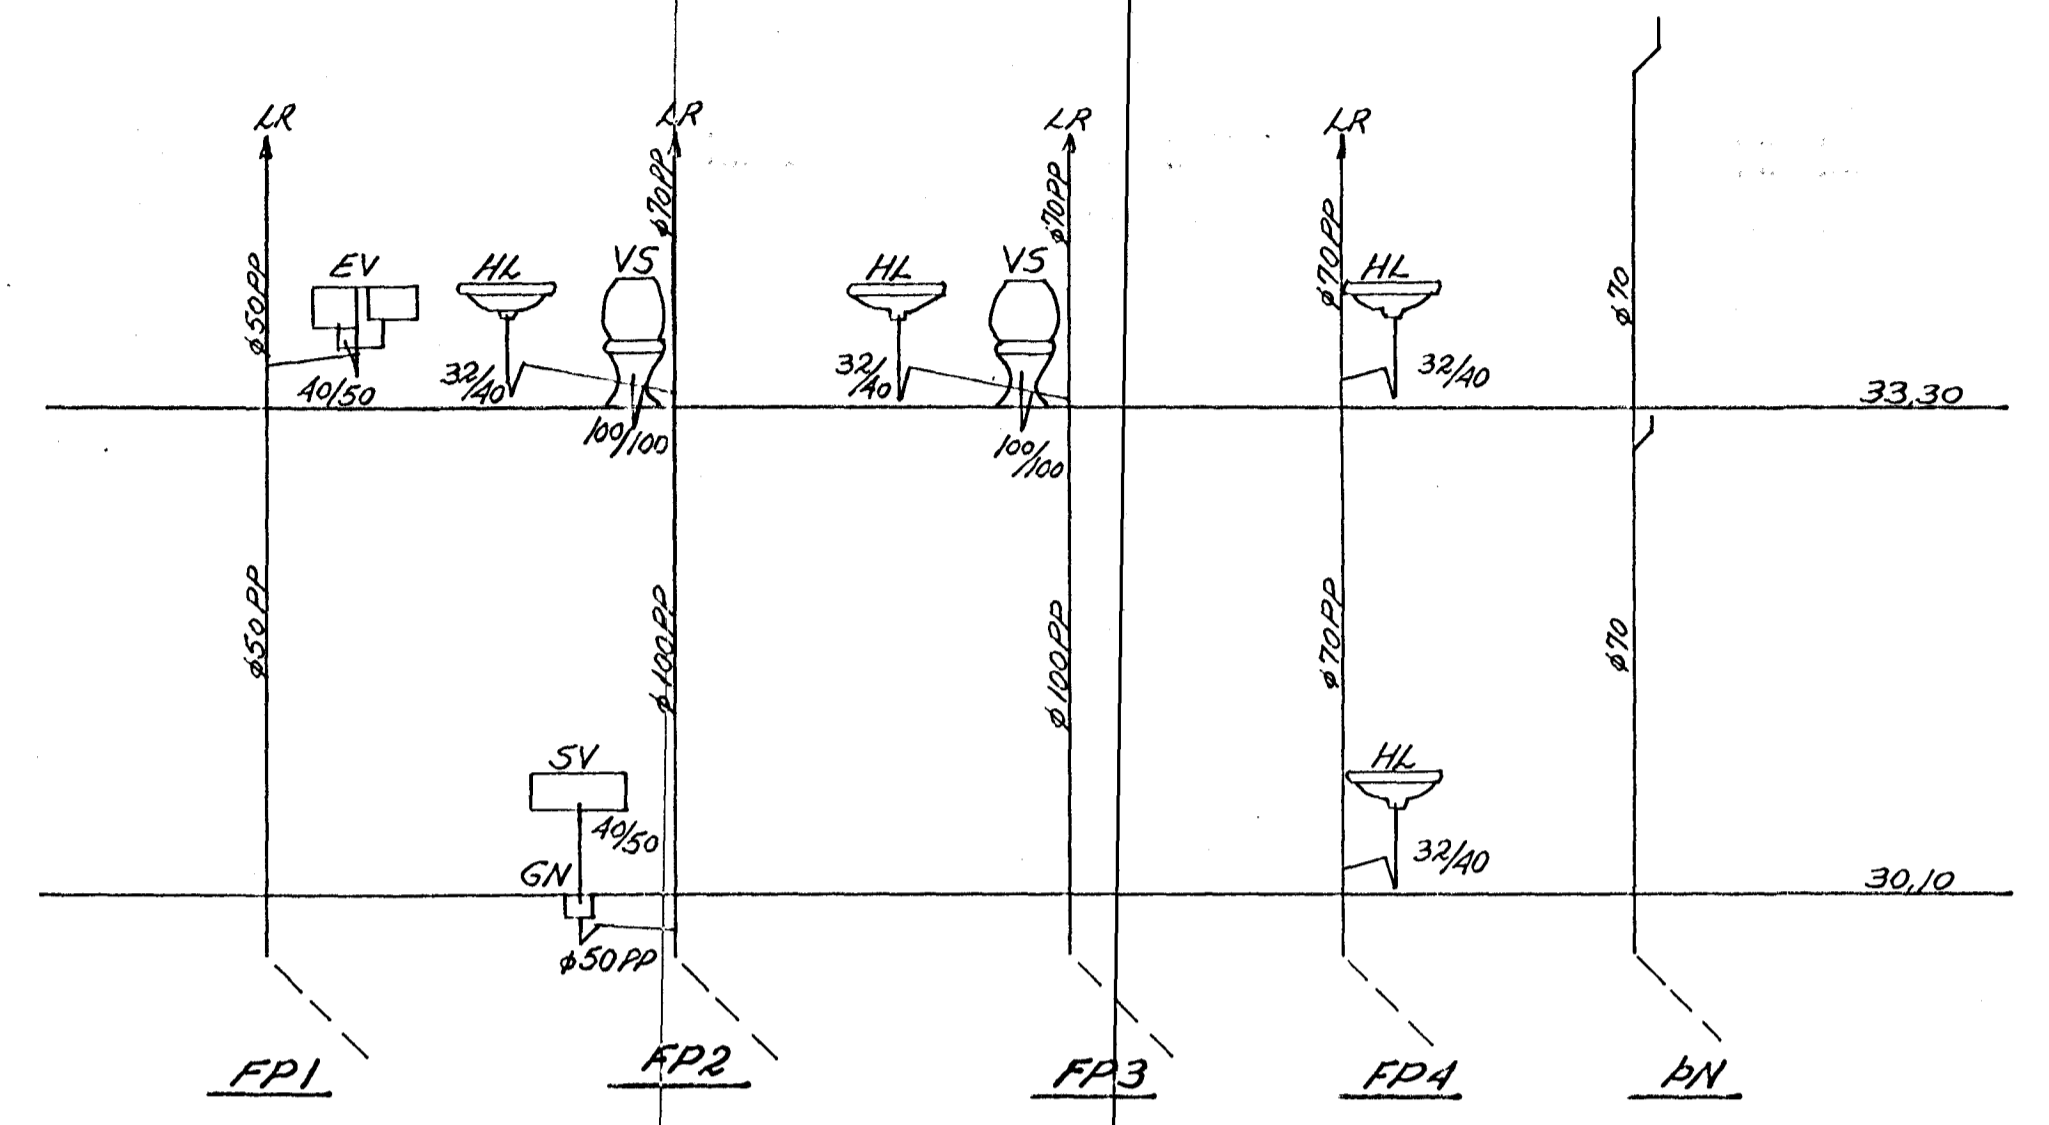

2. HÆÐ GRUNNMYND 1:50

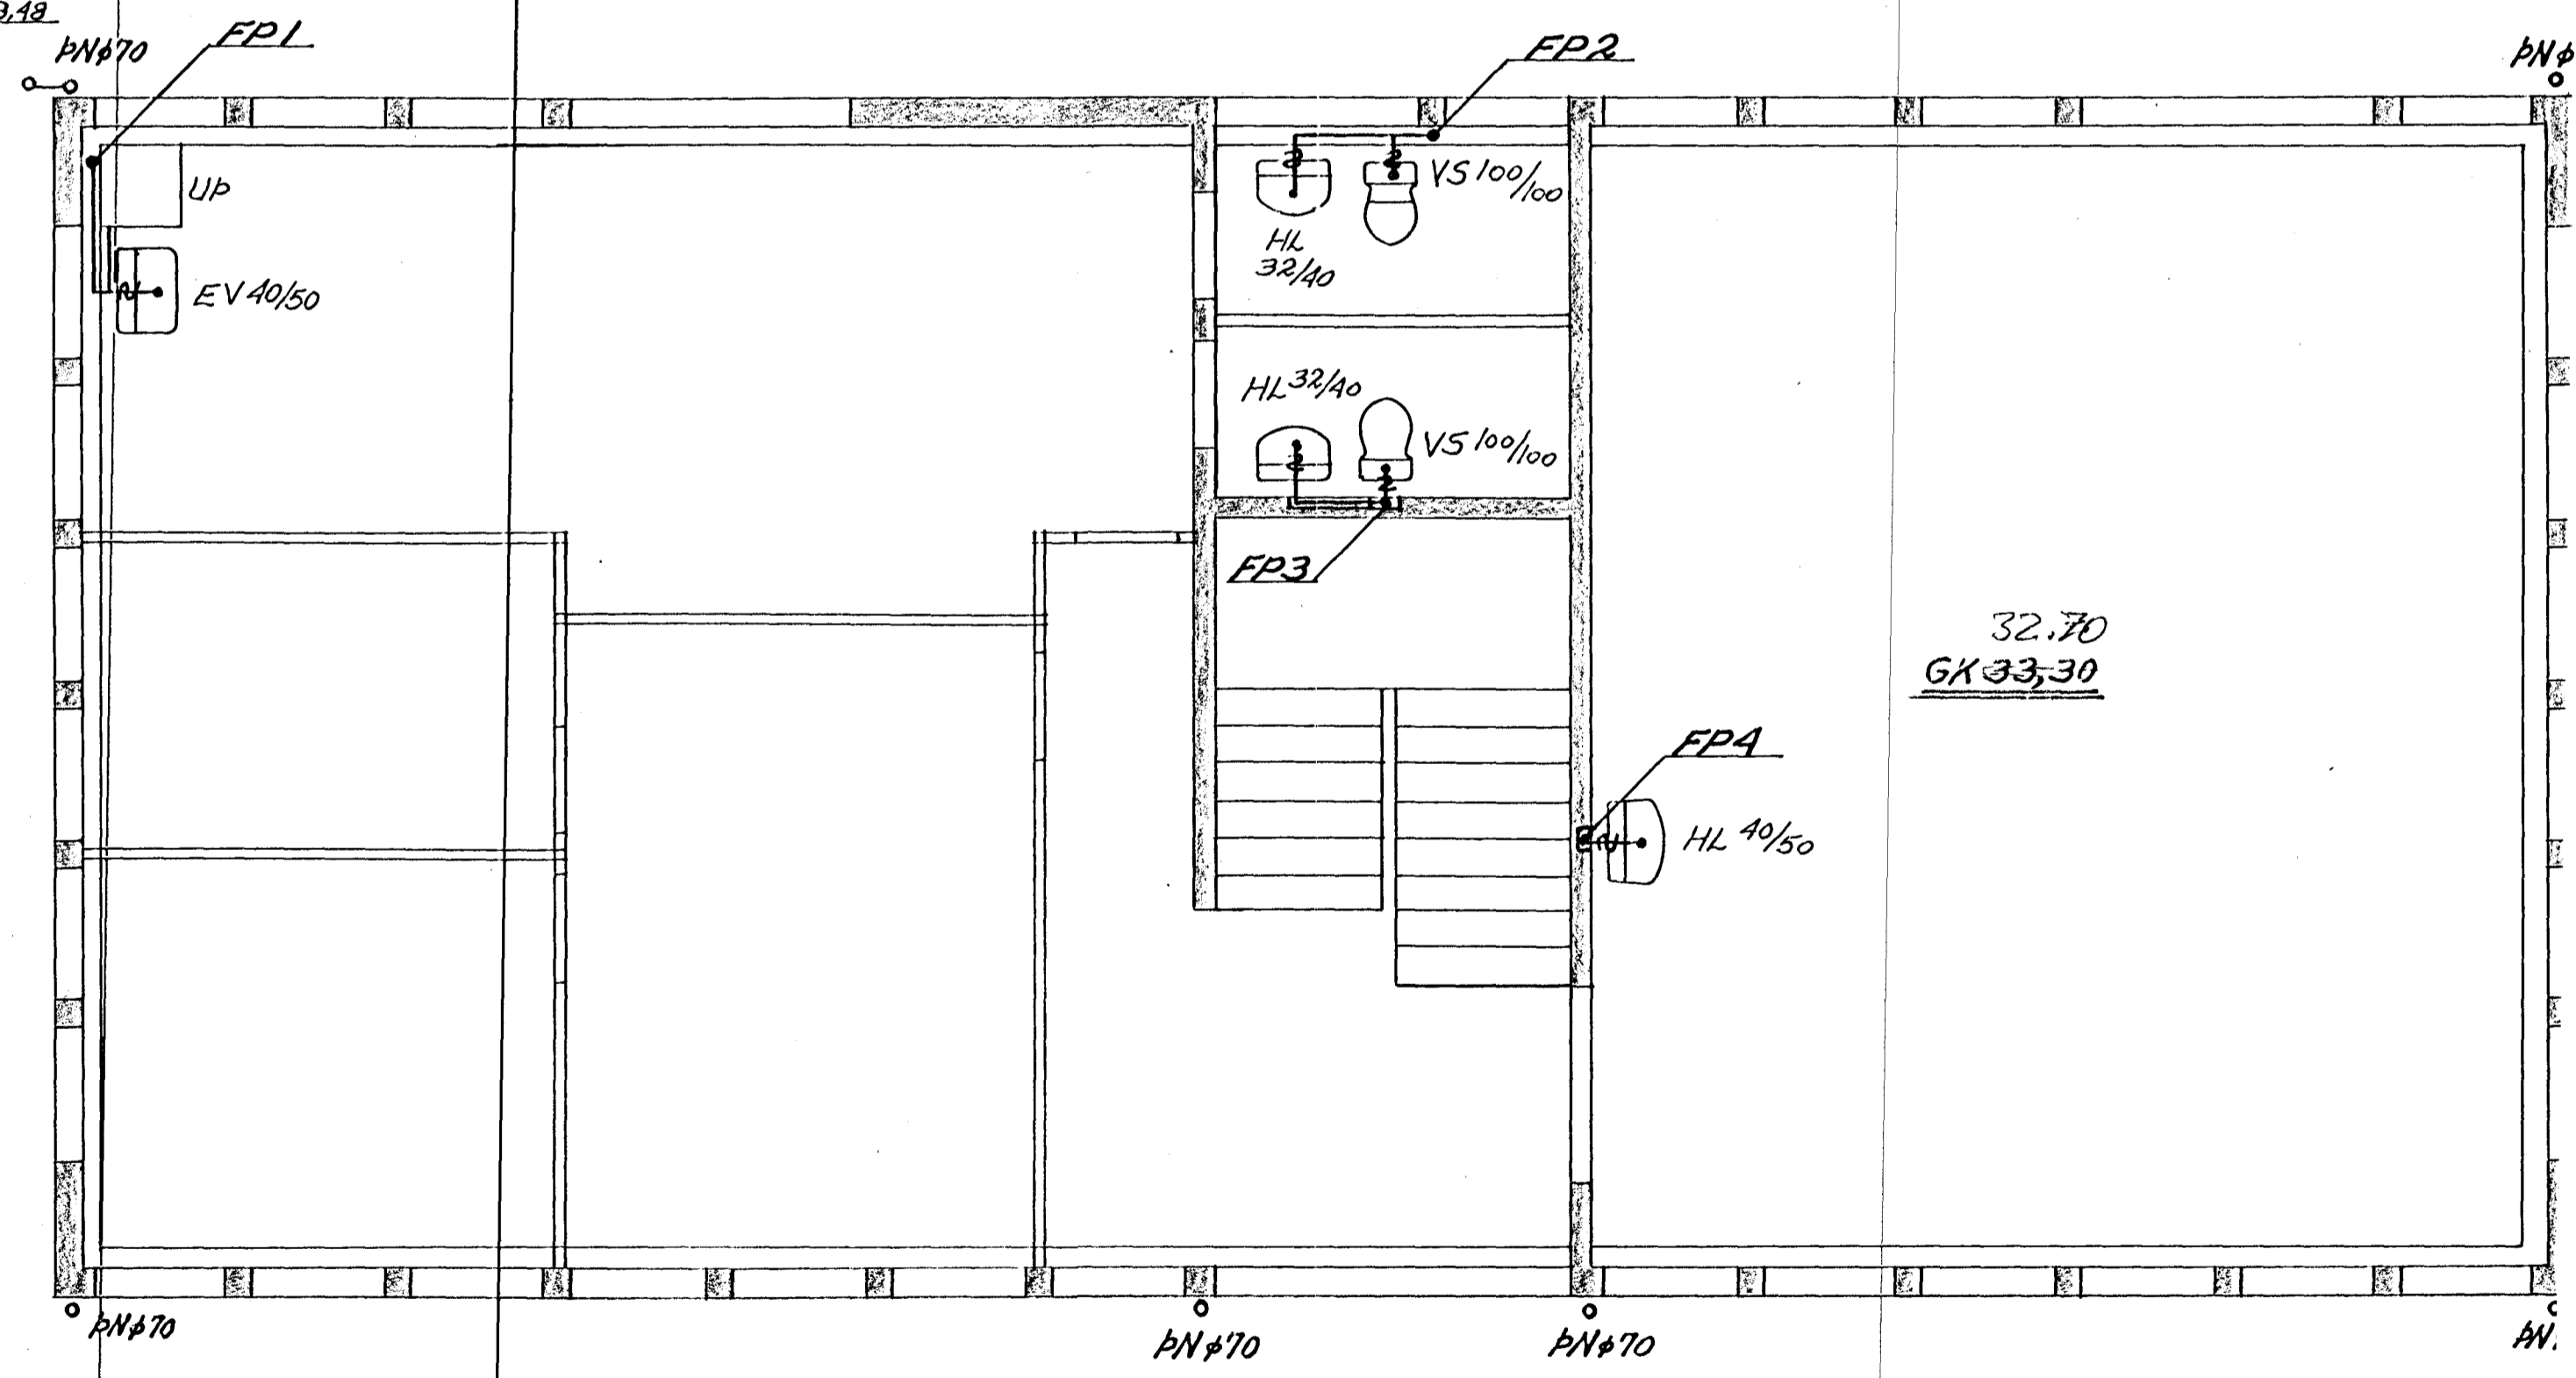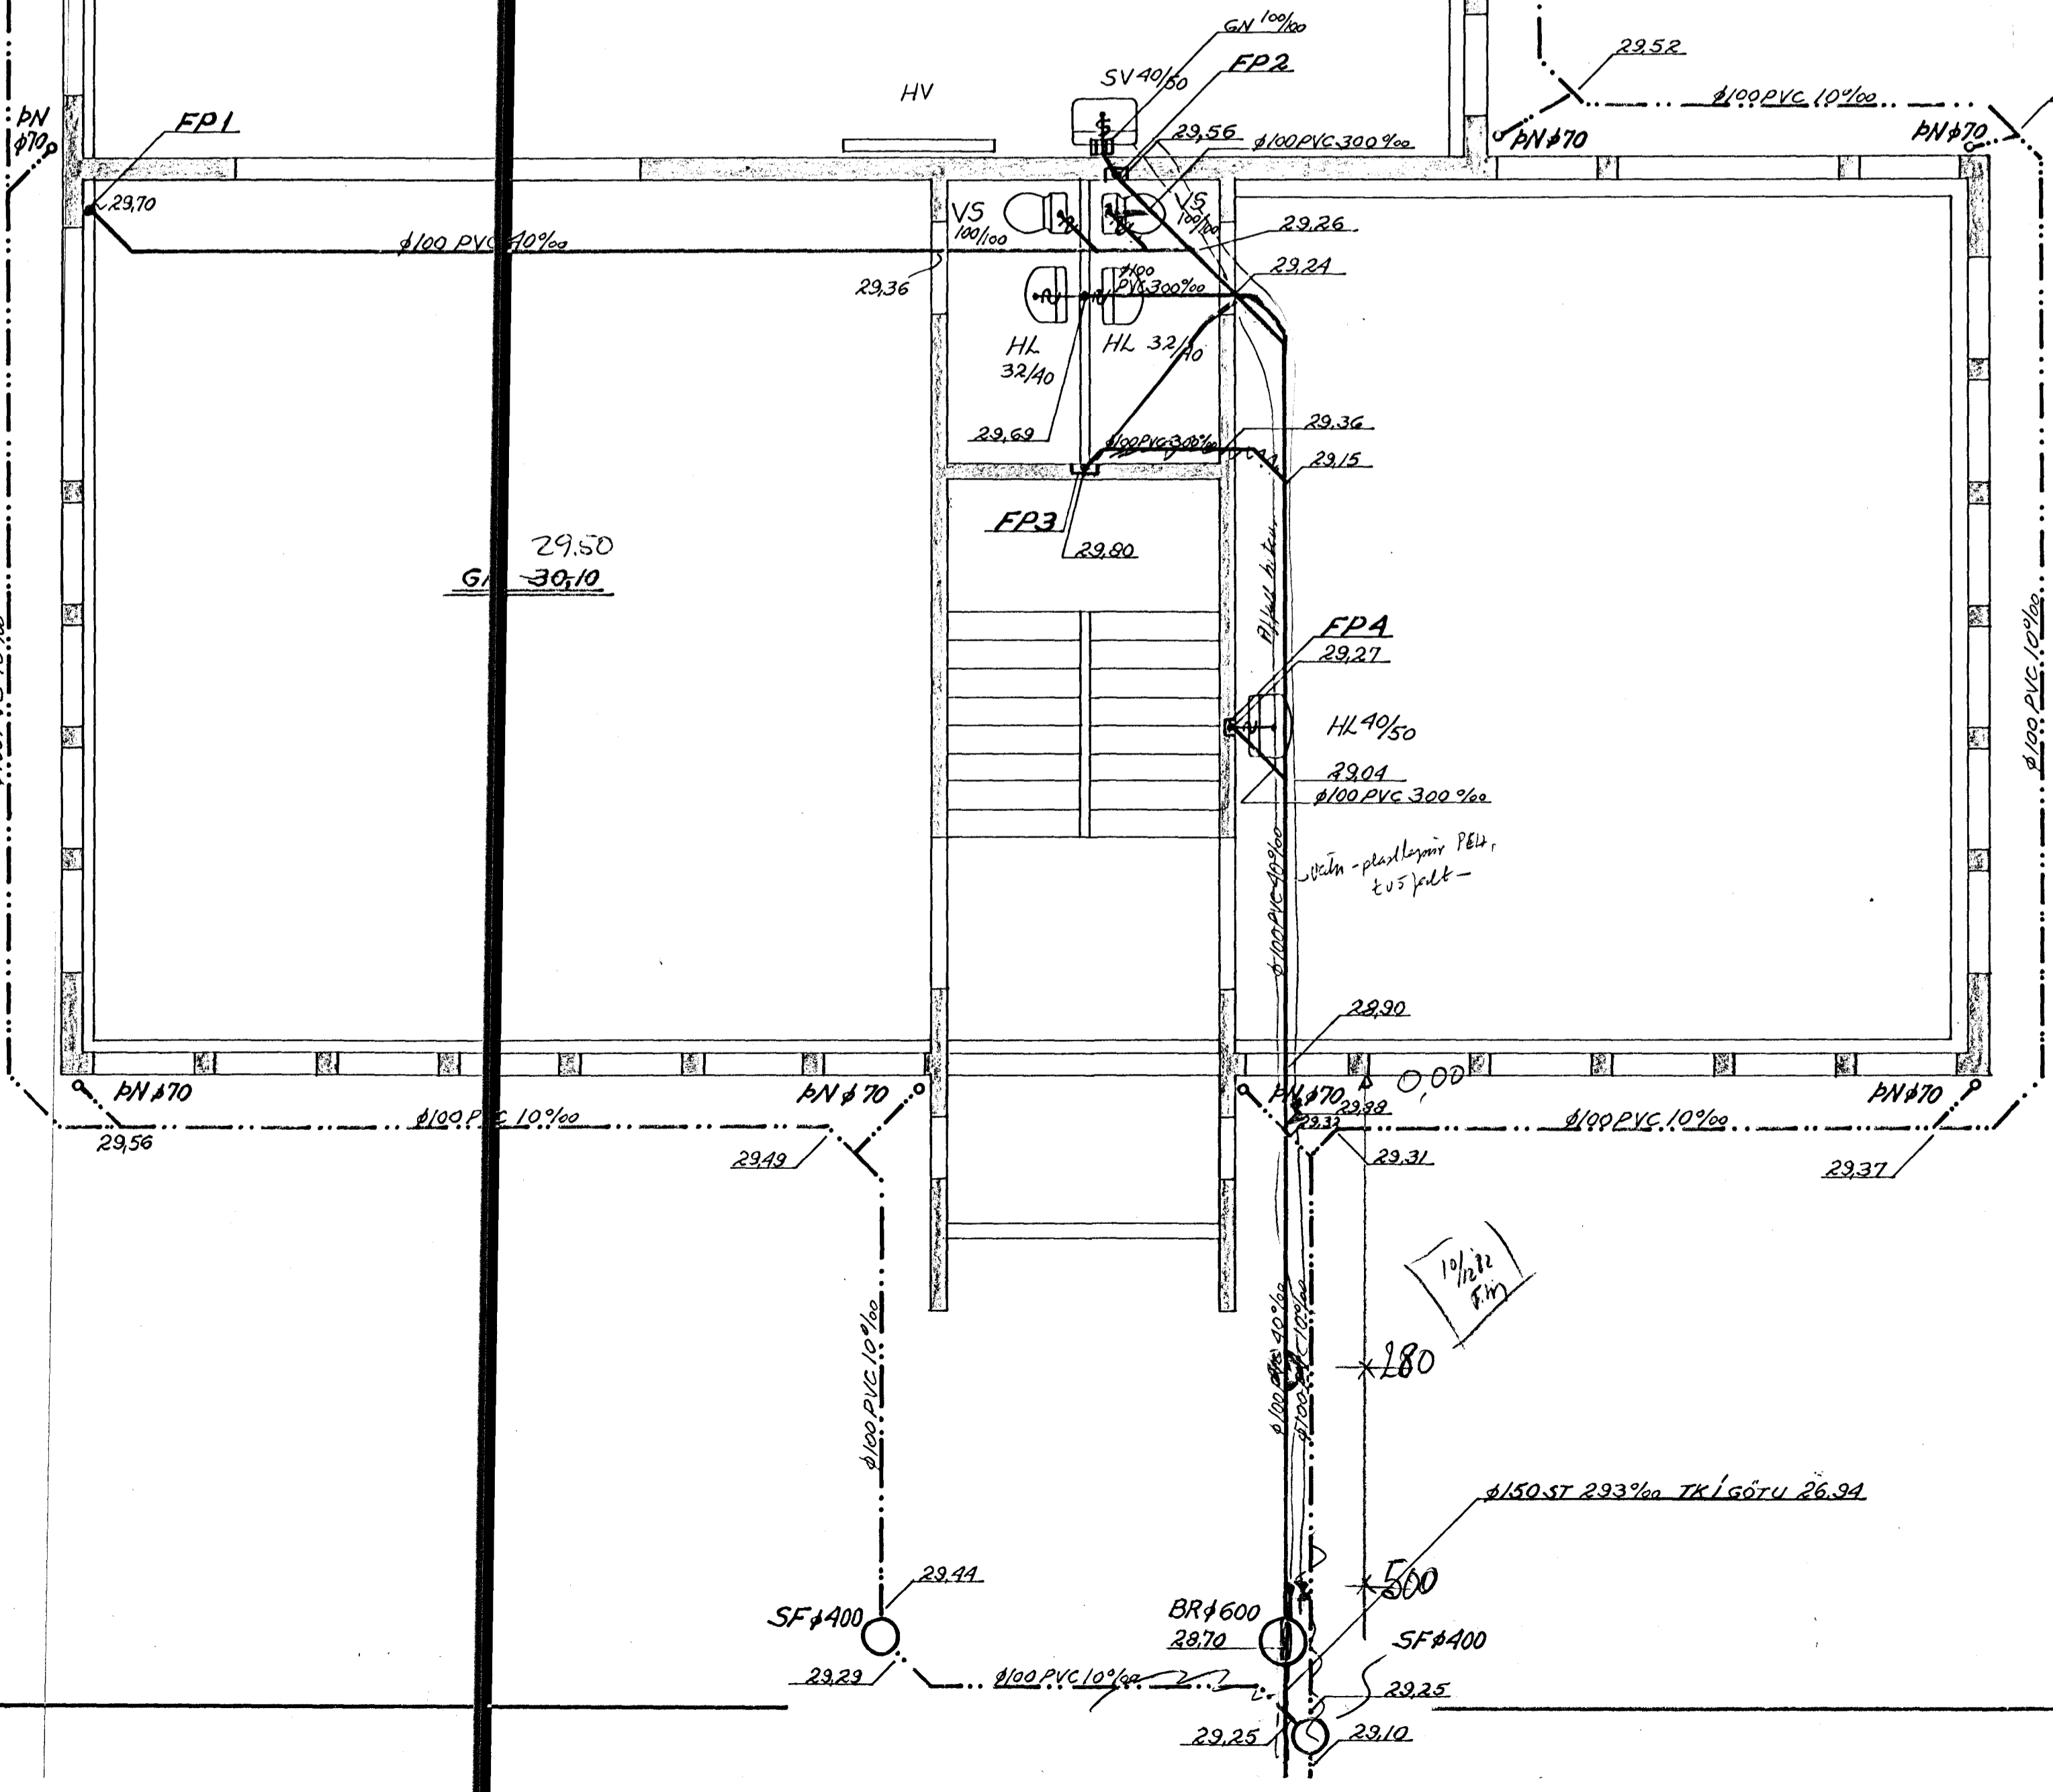

SANDEFANG  
1:50

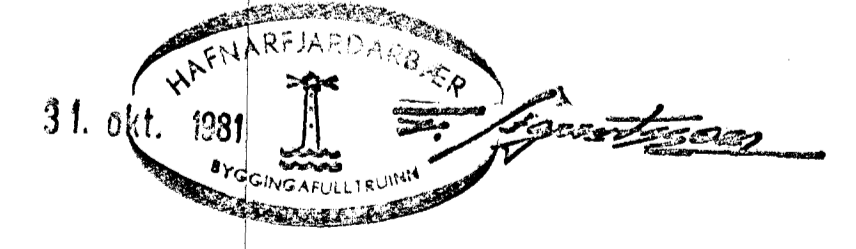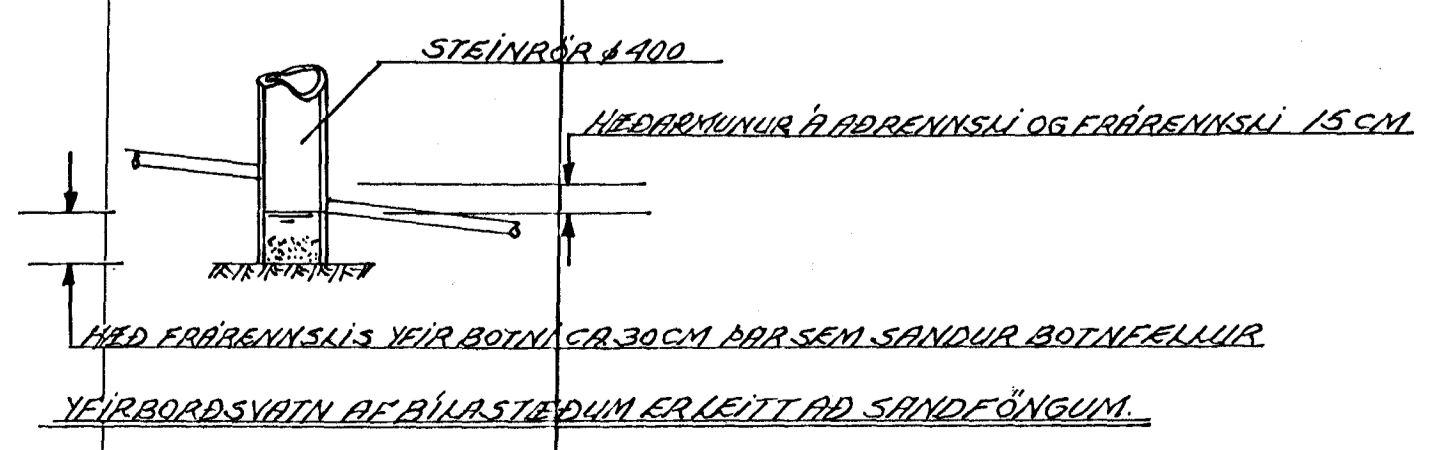

þakmiðföll tengist í góðtæmlyri  
F. Sig.

STAPAHRÁUN 4 HAFNARFIRÐI	HAFNAR OKT. 15
FRÆRENNISLISLAGNIR GRUNNMYNDIR, STOFNAGRAF	TEIKN. MR. 2.1 REIKN. TEIKN.
HALLDÓR HANNESSON BYGG.VA GUNNARSSUNDI 10 HAFNARF.	