


Samþykkt á fundi bygginga-
nefndar þ. 16 19 89

BYGGINGAFULLTRÚINN
Í HAFNARFIRÐI


Guðlaugur

Áskilið er samþykkt
Prunnað/afstafnað réttindi


Áskilið er samþykkt
Prunnað/afstafnað réttindi

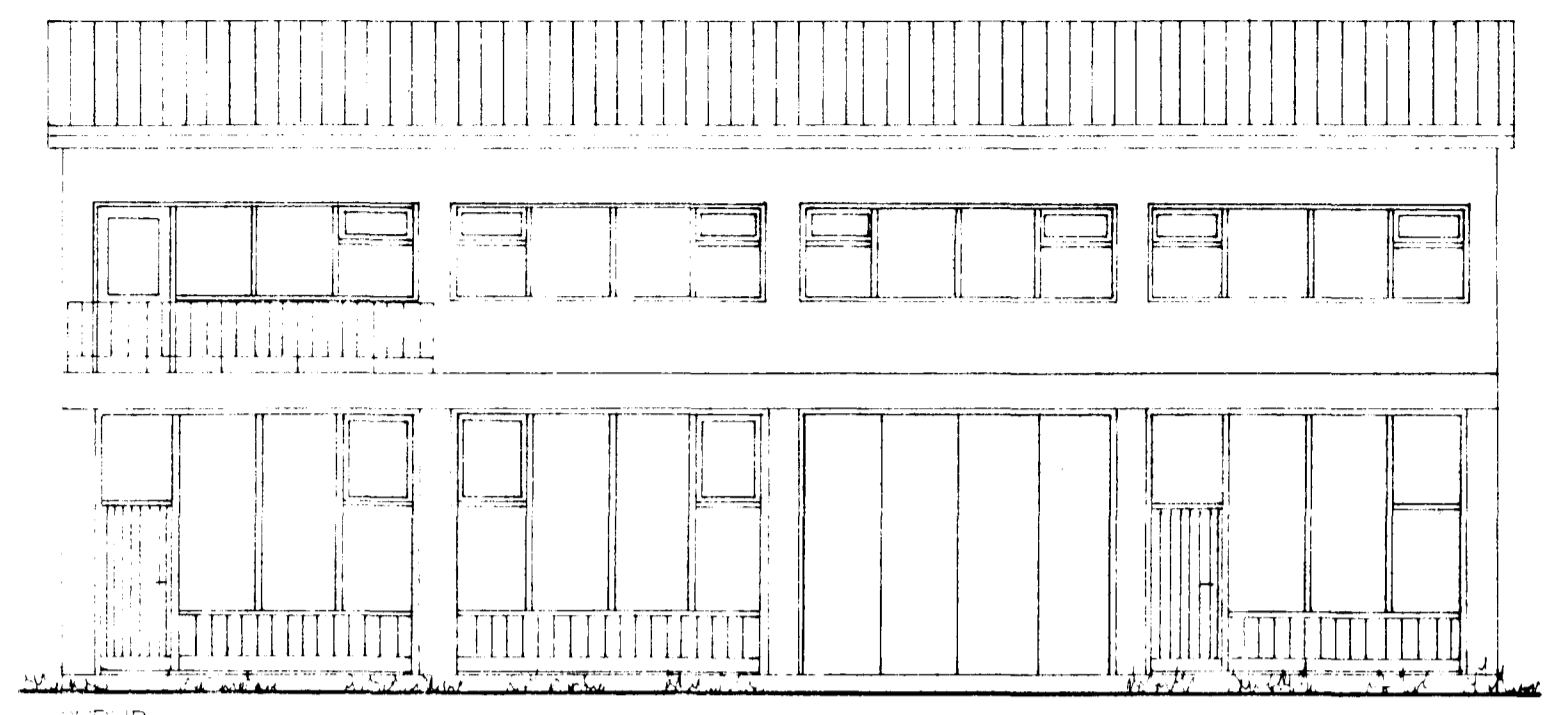

NOÐUR

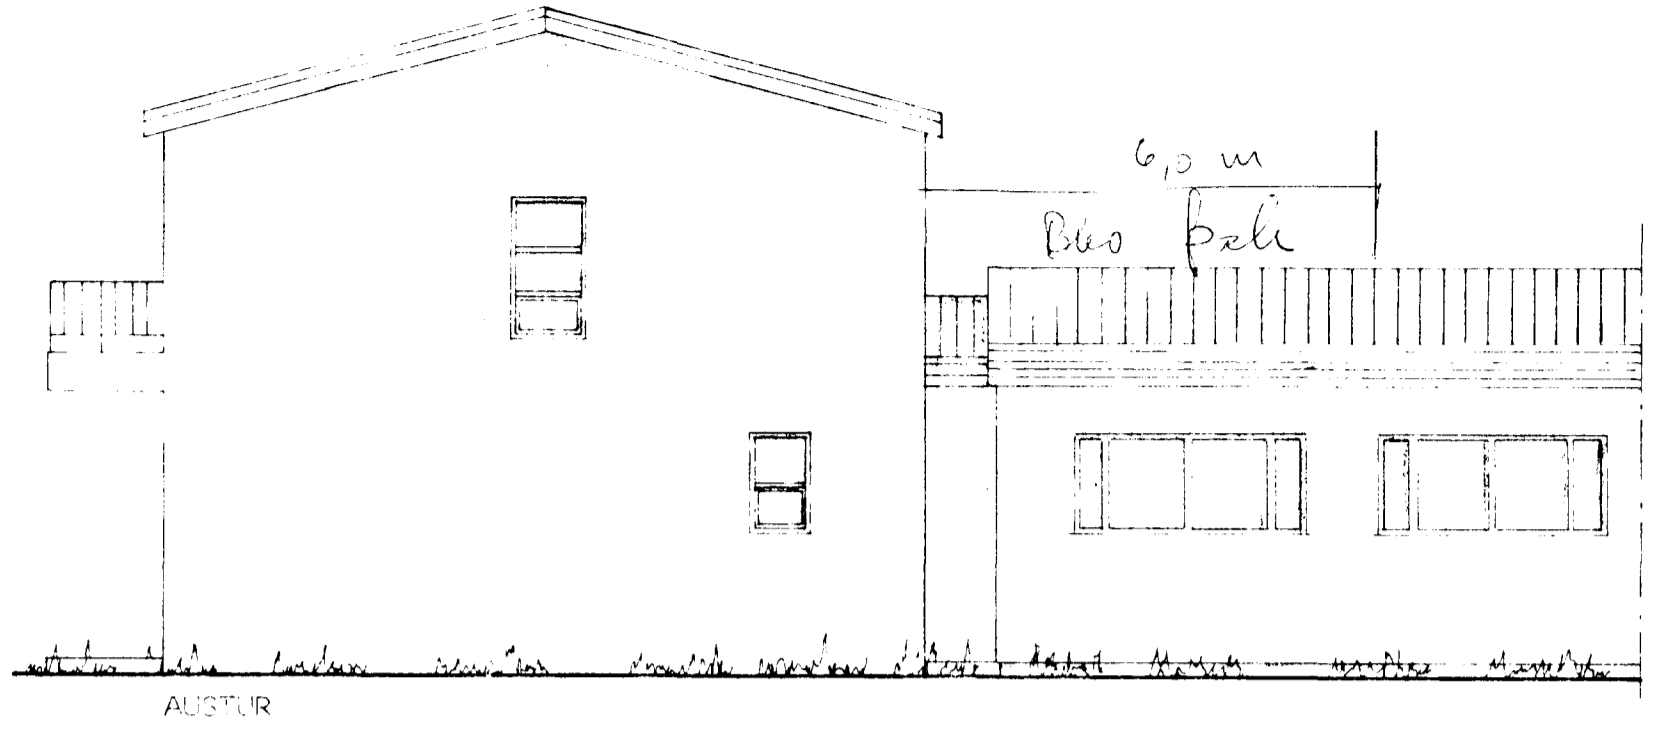

AUSTUR

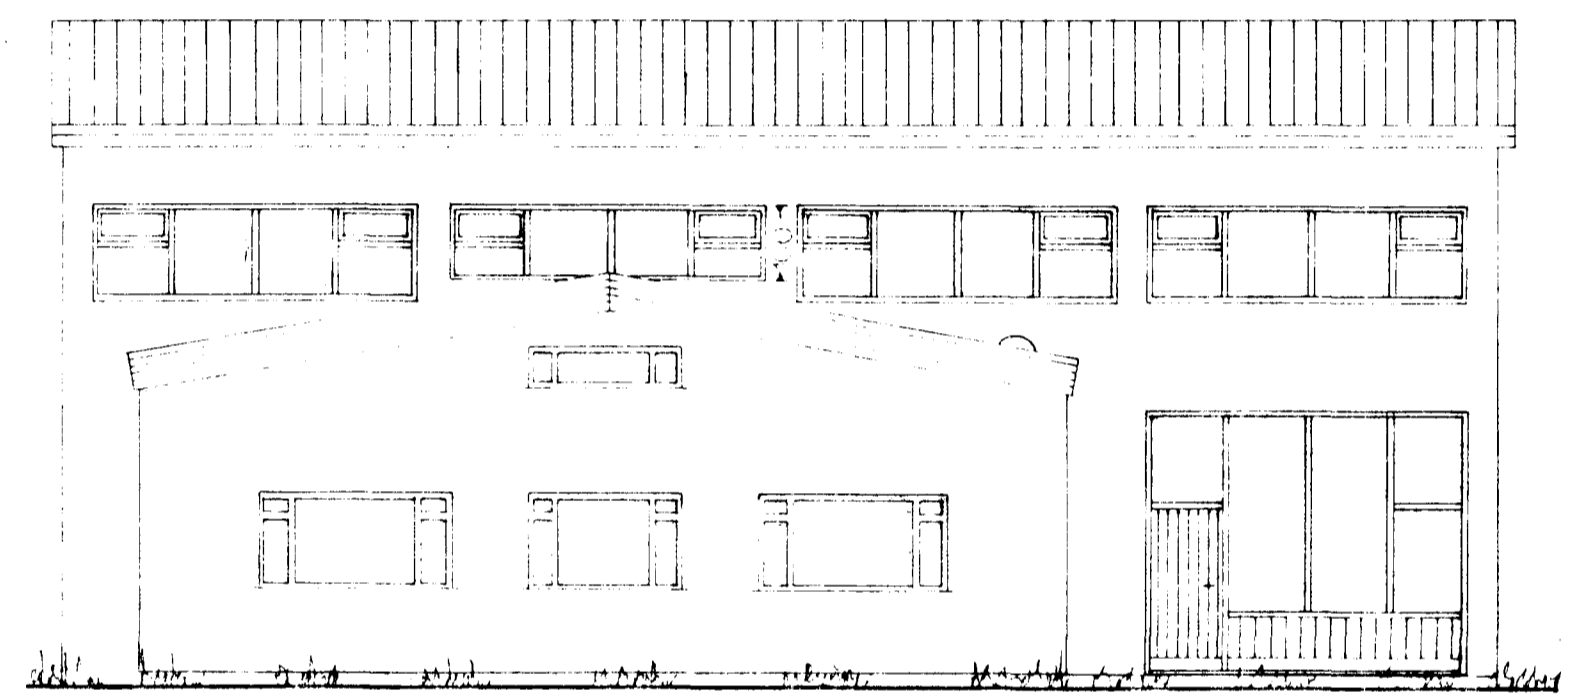


NOÐUR




VESTUR

40 425 112 433 357 433 100

40 425 40 425 40 425 40 425 40

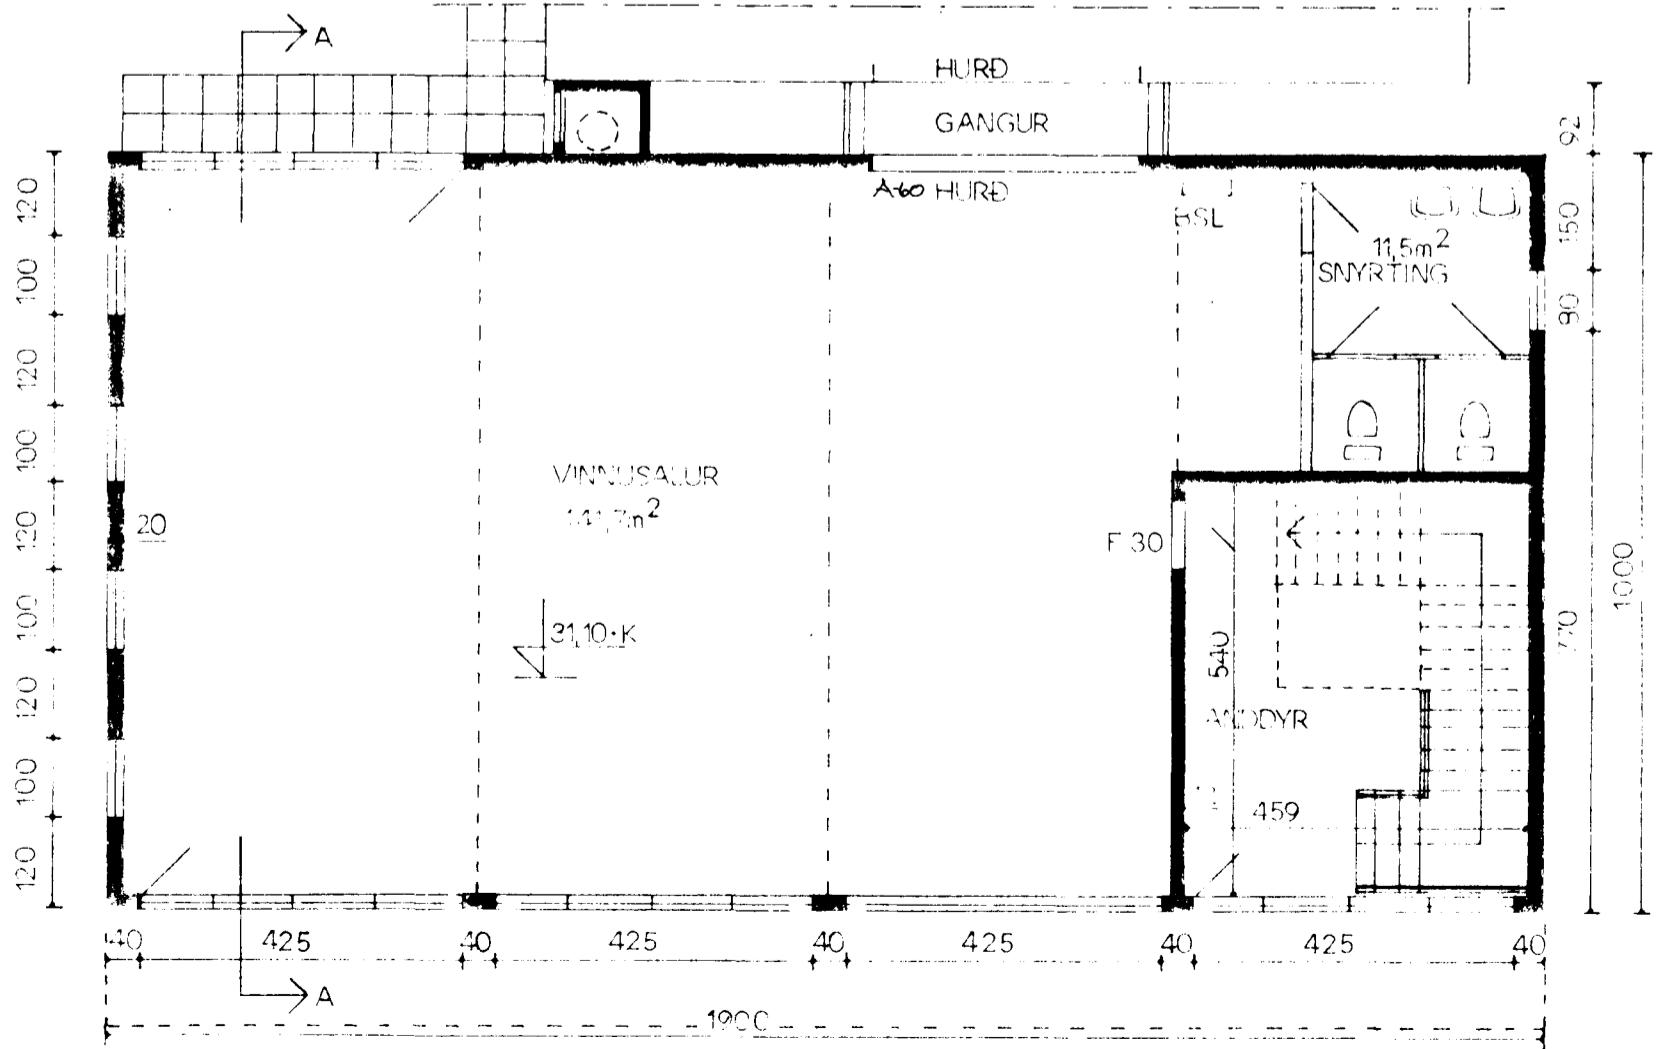

GRUNNMYND I. HÆÐ

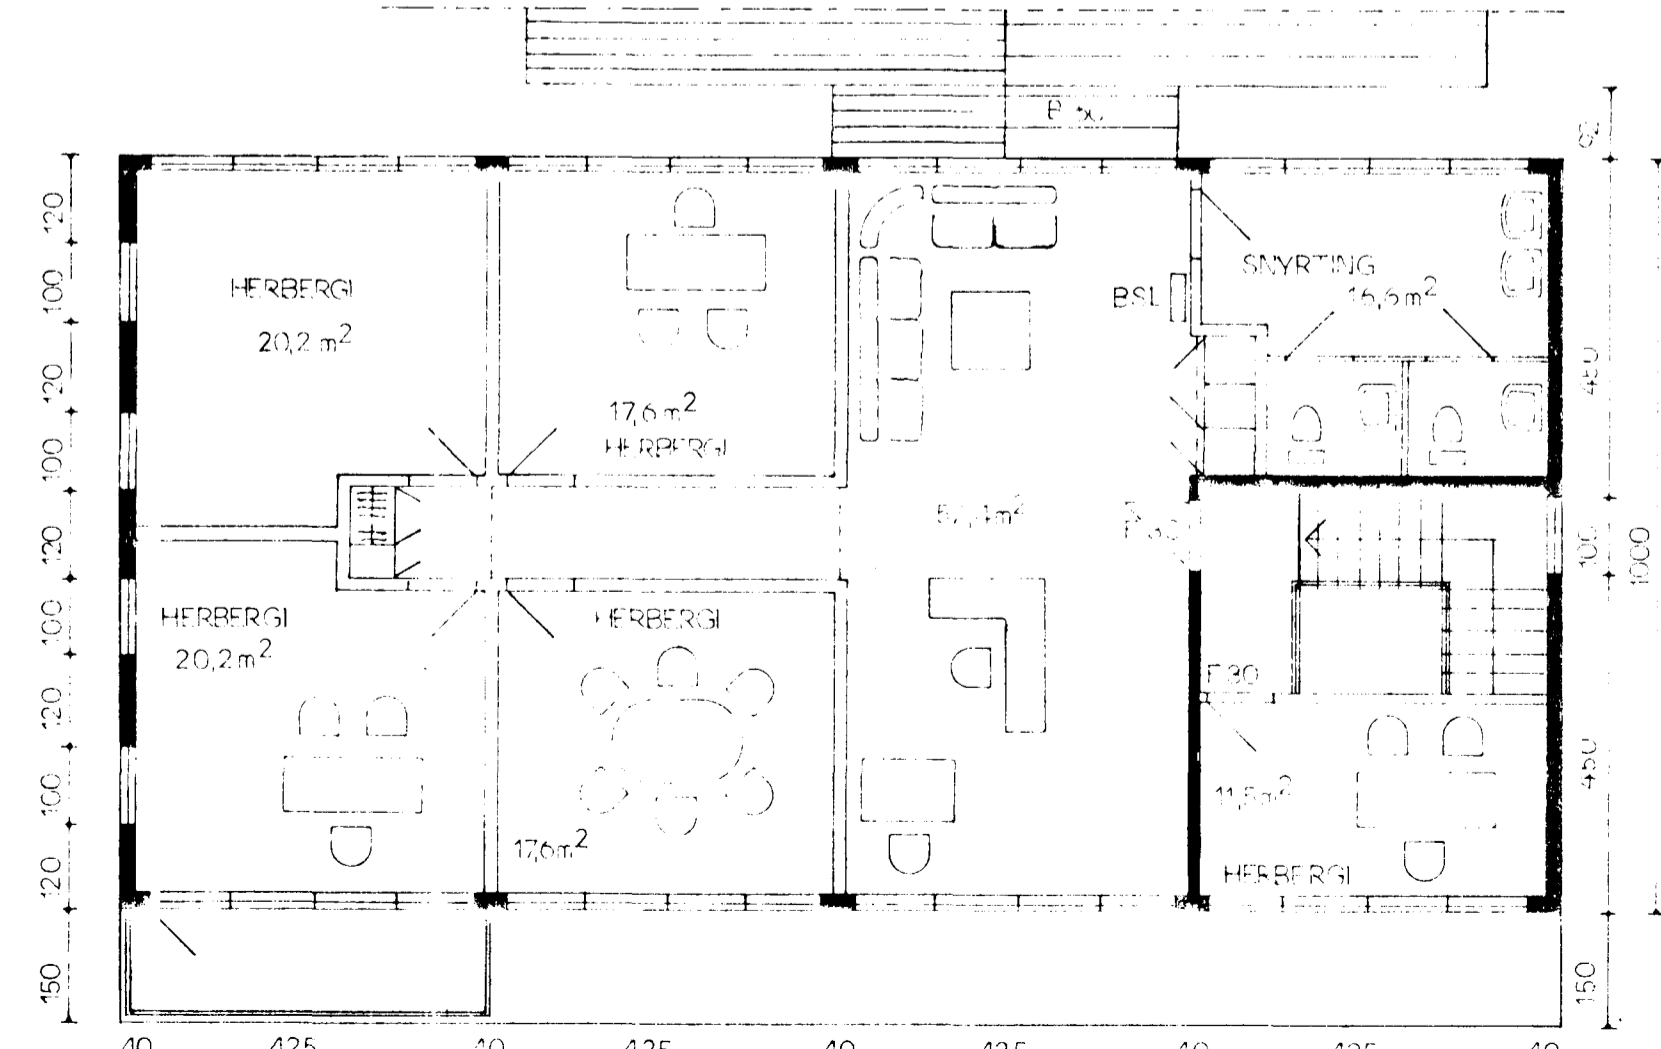

GRUNNMYND II. HÆÐ

SAMÞYKKT 26/6 1989
SBR. EFTIR DAGS. 10

PRUNNAÐ/AFSTAFNAÐ RÉTTINDI
Guðlaugur Þorvaldur

STAPAHAUN 5 2-2.
2. ÁFANGI
ÚTLIT 1:100
GRUNNMYND 1.& 2. HÆÐ 1:100

Guðlaugur Þorvaldur