


Samþykkt á fundi bygginga-
nefndar þ. 1.6 1989


BYGGINGAUFULLTRÚINN
Í HAFNARFIRDI

E. Lottbjörnsson


Áskilið er samþykkt
heildarupplýsingar um byggingu-
áskilið er samþykkt
heildarupplýsingar um byggingu-

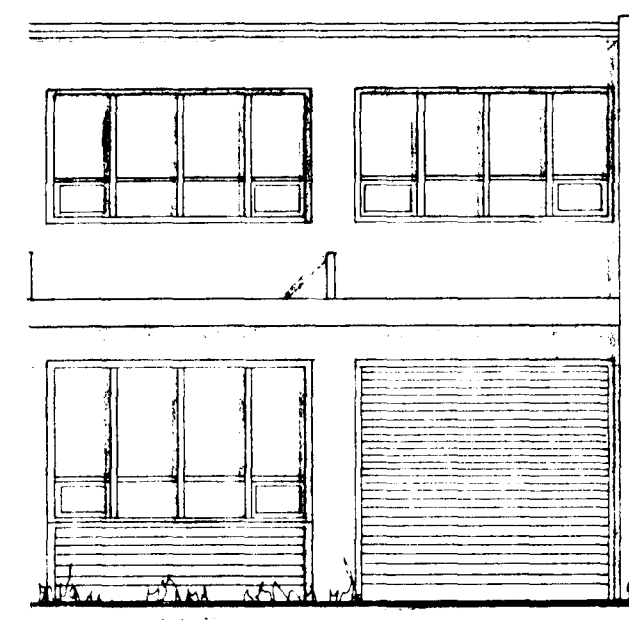


NR 3

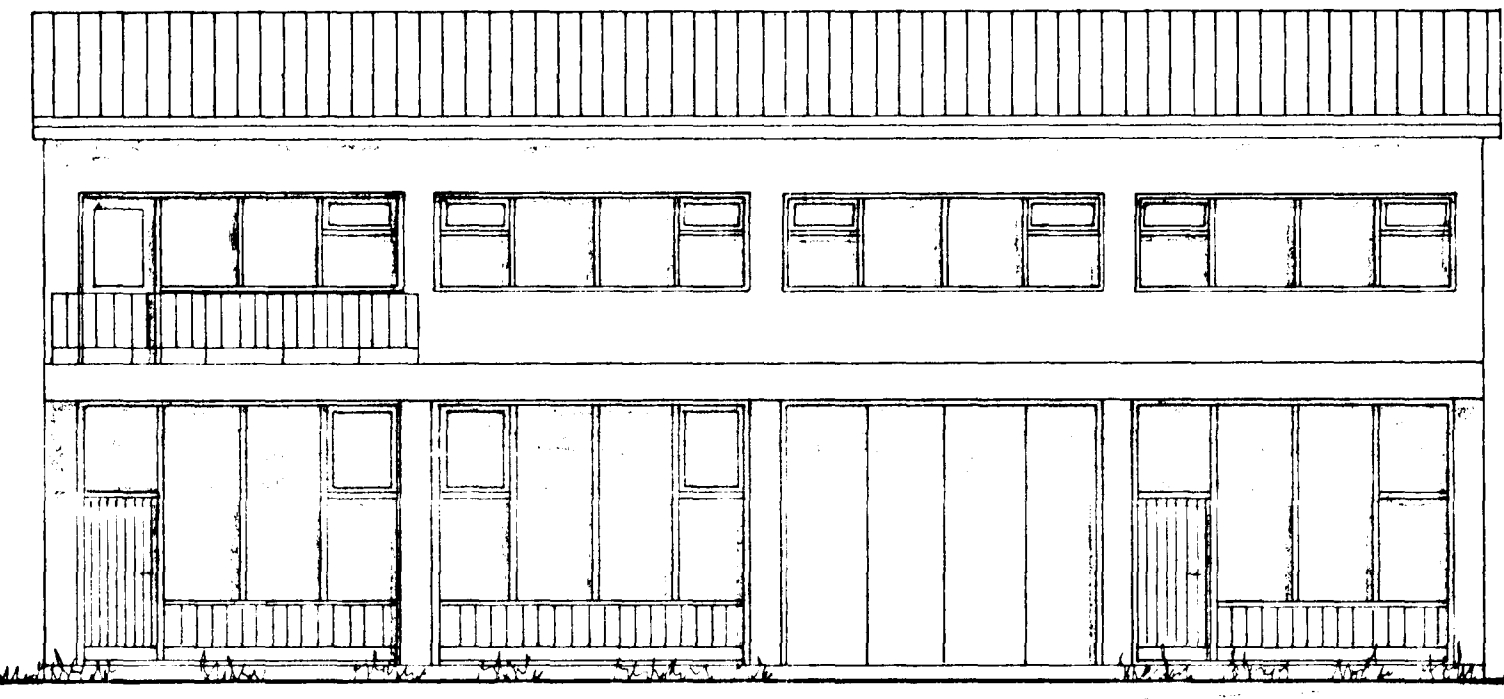


NR 5

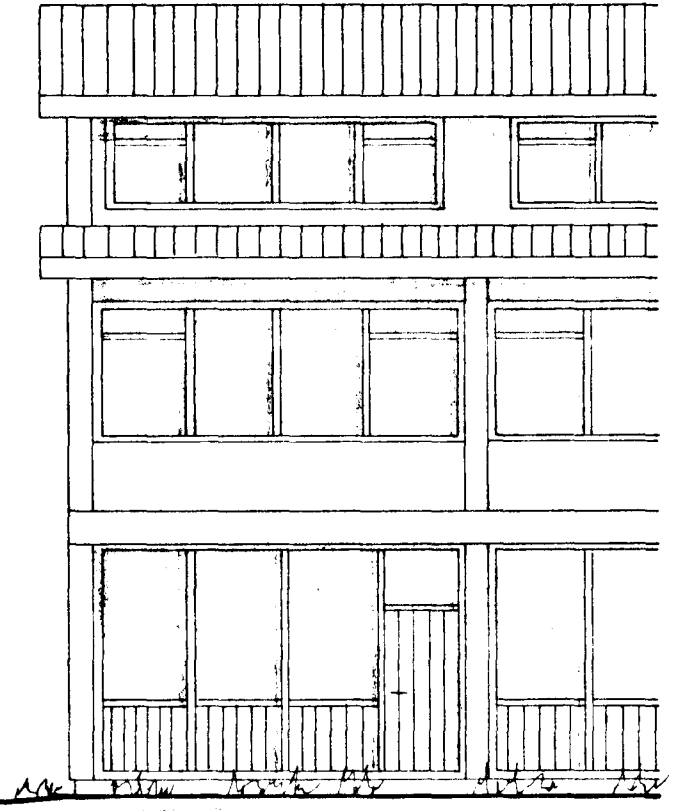


NR 7

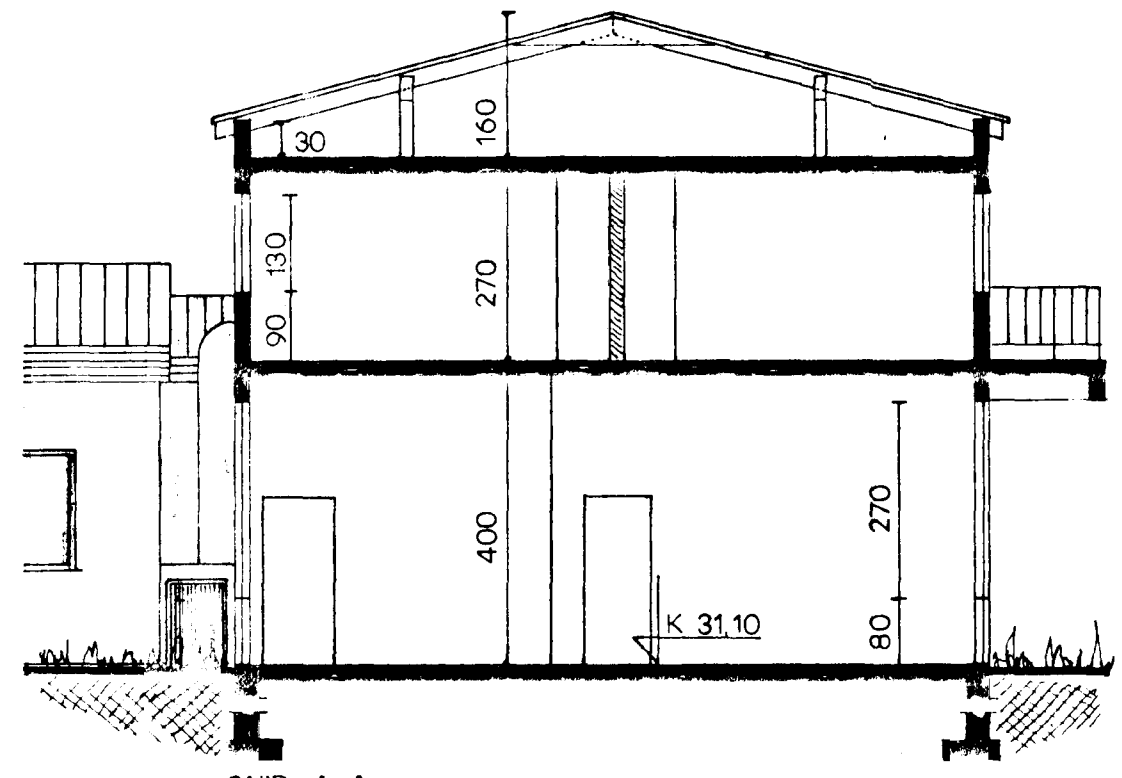

SNID A-A

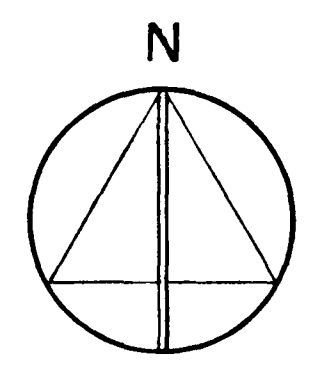

AFSTÖÐUMYND 1:500

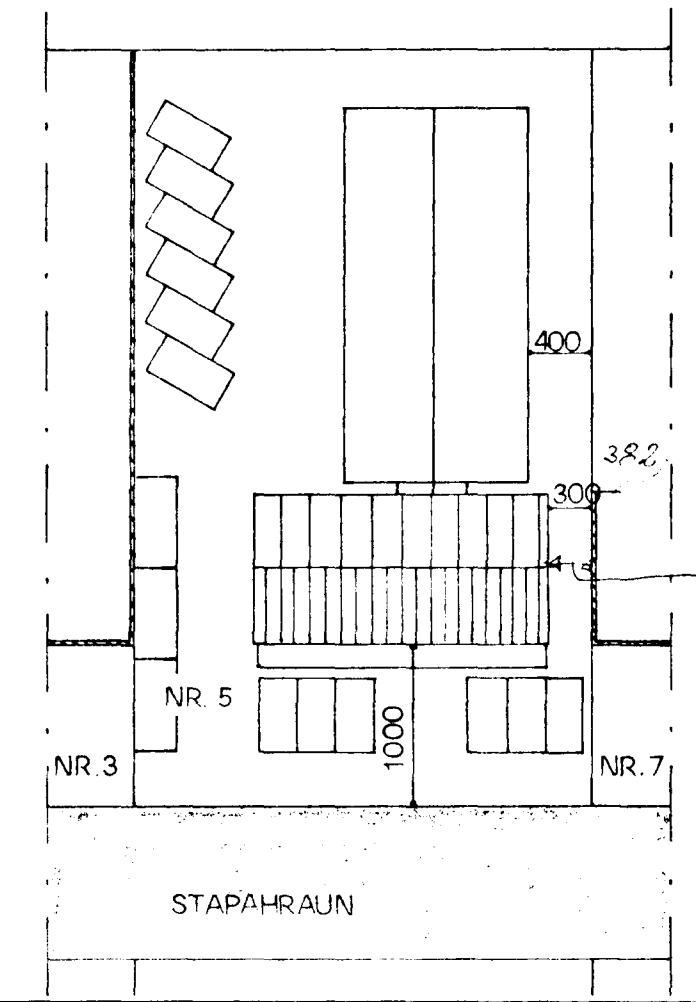

*farlegt hlíf heit þessins
koma á eftir var vegur ei
á milli 2 1/2 1sa T.A*

STÆRD
I. HÆÐ 190m²
II. HÆÐ 190m²

1454m³ SAMMANT 26/6 1989
SBR. D. 11. 1989

REIÐMÁLACHTIR
E. Lottbjörnsson

1-2	
STAPAHAUN 5	
2. ÁFANGI	
ÚTLIT SUÐUR	1:100
SNID A-A	1:100
AFSTÖÐUMYND	1:500

Hafnaaðfærð 2. maí 1989
E. Lottbjörnsson / Arnór Frelphjónsson