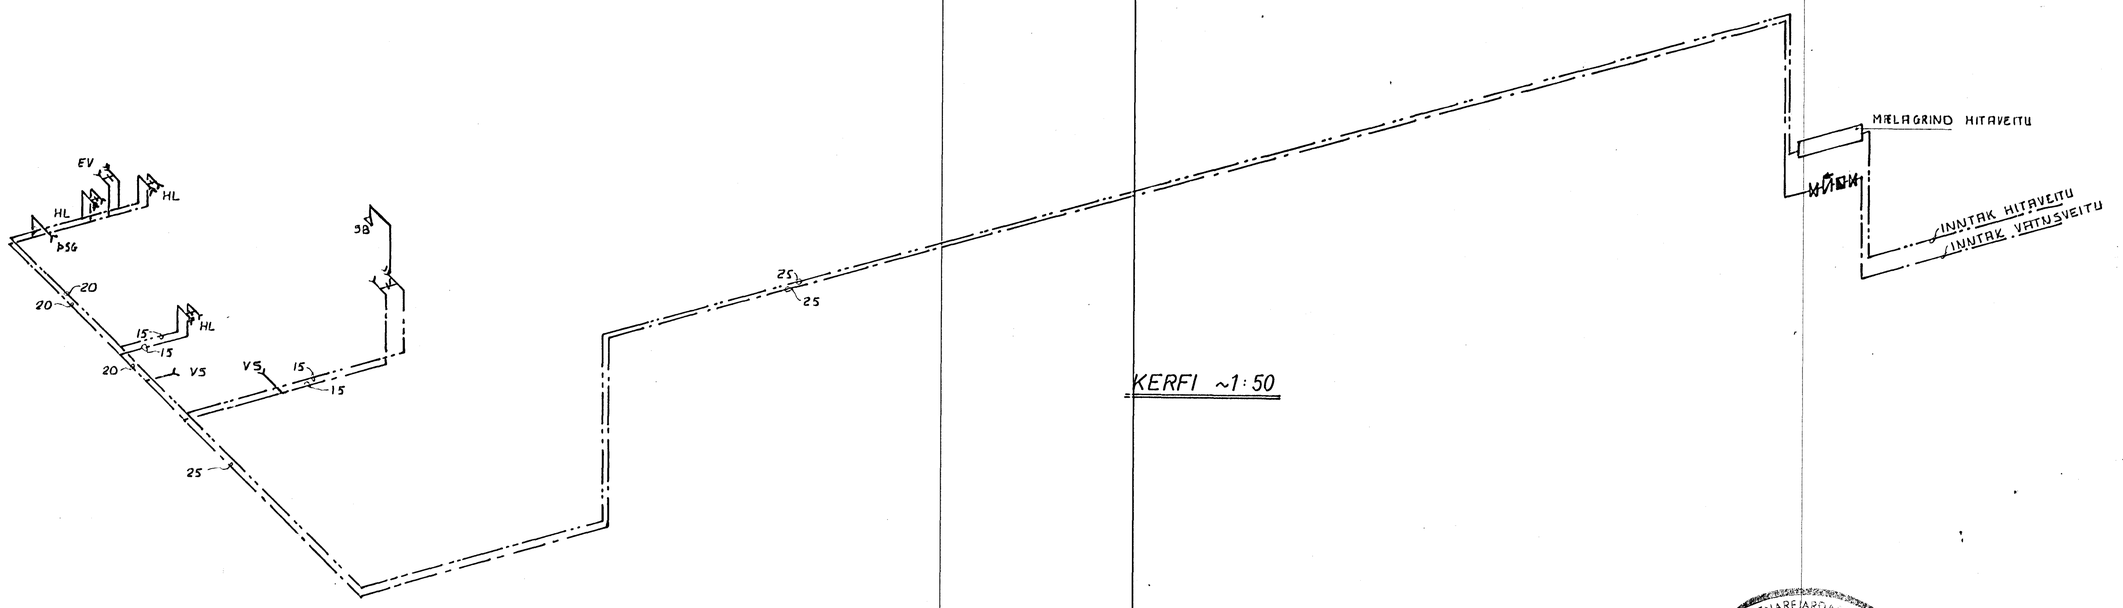

KERFI ~1:50

27. nóv. 1980 HAFNARFJARÐARBÆR BYGGINGAFULLTRÚINN

SKÝRINGAR SJÁ TEIKN. NR. 2.0.

STAPAHRAUN 5, HAFNARFIRÐI	MÆLIKVARÐI 1:50	VERK 8010	TEIK 2.
VATNSLÖGN — KERFI	Hannað: Teiknað: 13.7.	Yfirfarið: Samþ.	DA NÓ
JÓHANN GUNNAR BERGÞÓRSSON VERKFR MVFÍ STRANDGÖTU 11 — HAFNARFIRÐI — SÍMI 53315	BREYTT		