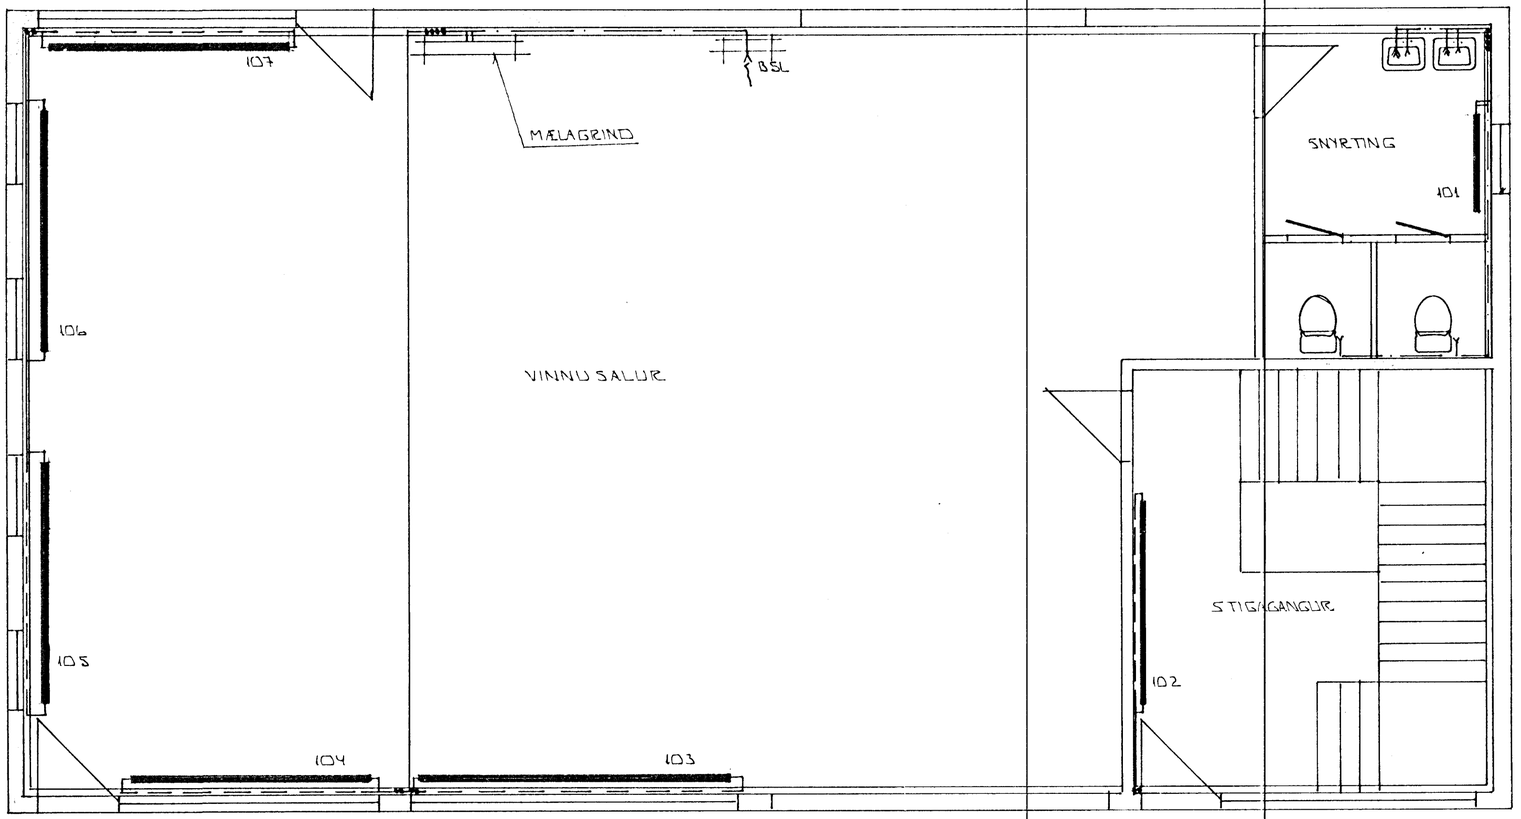

21 NÓV 1989
HAFNARFJARÐARBÆR
BYGGINGAFULLTRÚINN

BR.NR.	DAGS	EÐLI BREYTINGAR	SIGN.

STAPAHRAUN 5 HAFNARFIRÐI

HITA- OG VATNSLAGNIR
GRUNNMYND 1. HÆÐ.
MÆLIKV. 1:50

DAGS. OKT. '89
HANNAÐ
TEIKNAÐ
VERK NR. 8924
BLAÐ NR. 2-03

SIGURÐUR ÞORLEIFSSON TEKNIFRÆÐINGUR F.T.F.I.
STRANDGÖTU 11 HAFNARFIRÐI SÍMI 54751