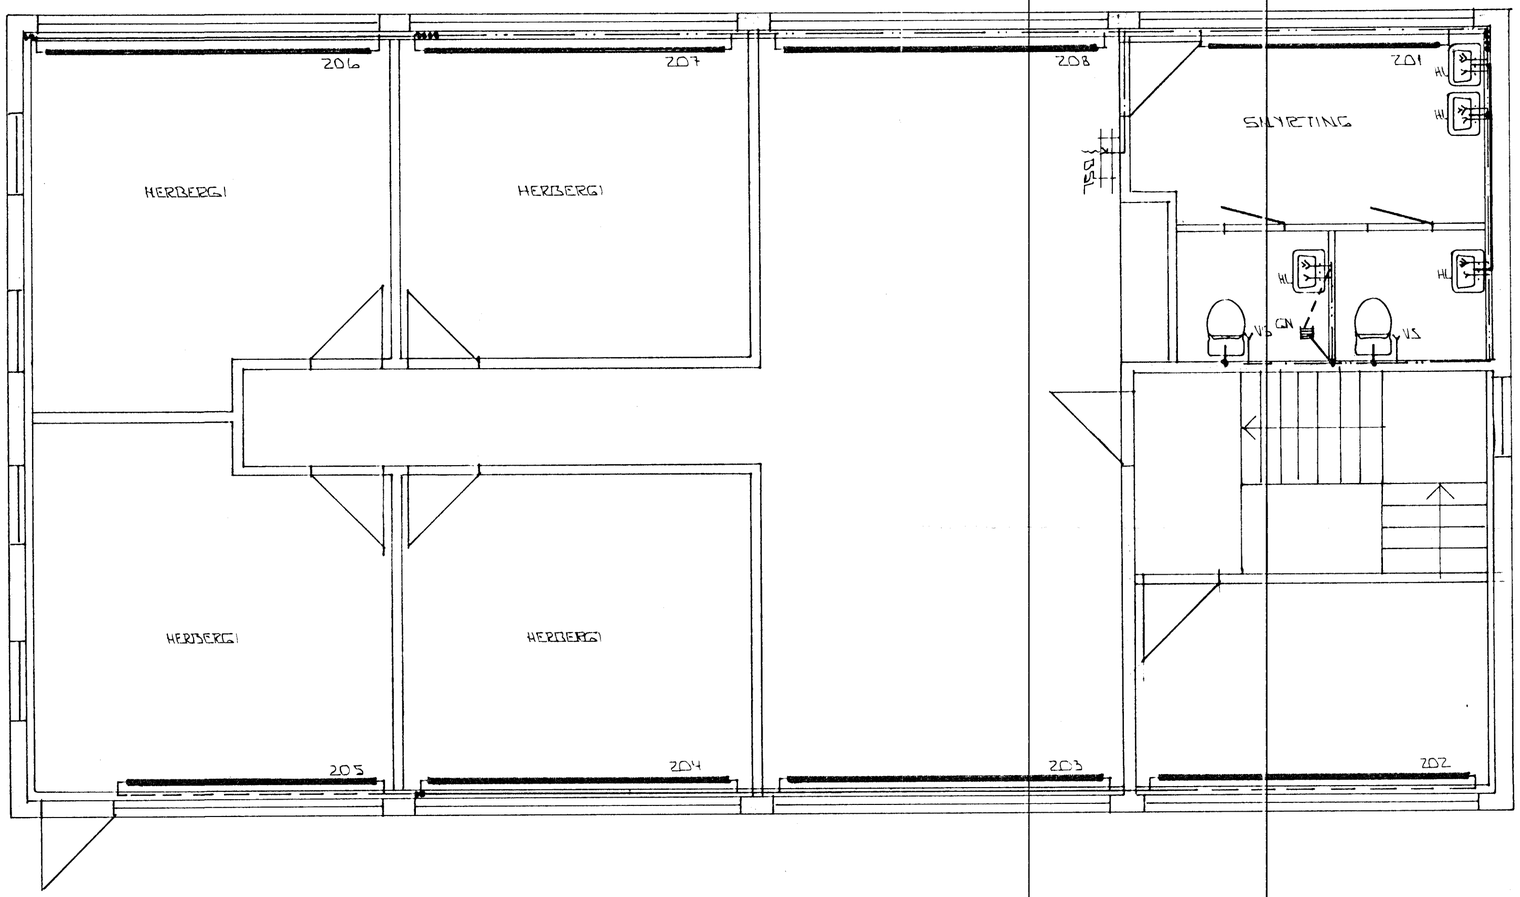


GRUNNMYND 2. HÆÐ 1:50

21 NOV 1989

HAFNARFJARÐARBÆR
BYGGINGAFULLTRÚINN

| BR.NR. | DAGS | EÐLI BREYTINGAR | SIGN. |
|---|---|---|---|
| | | | |

STAPAHRAUN 5 HAFNARFIRÐI

HITA- VATNS OG FRÁRENNSLISLAGNIR
GRUNNMYND 2. HÆÐ.
MÆLIKV.

| | |
|---|---|
| DAGS. | OKT. '89 |
| HANNAÐ | |
| TEIKNAÐ | SÞ. |
| VERK NR. | 8924 |
| BLAÐ NR. | 2-04 |

SIGURÐUR ÞORLEIFSSON TEKNIFRÆÐINGUR F.T.F.Í.
STRANDGÖTU 11 HAFNARFIRÐI SÍMI 54751