
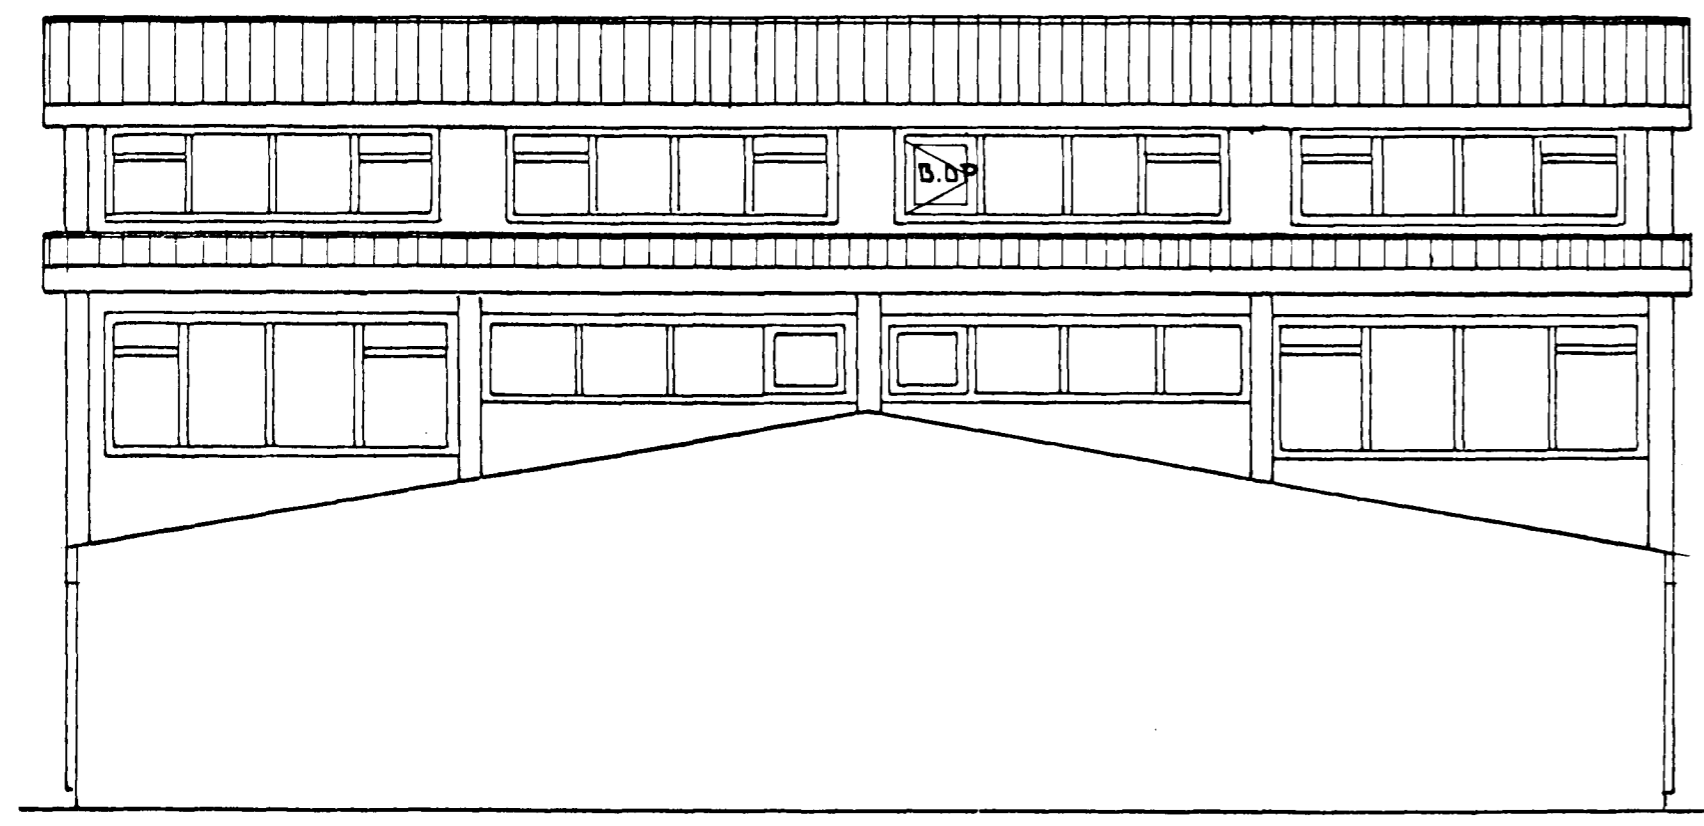
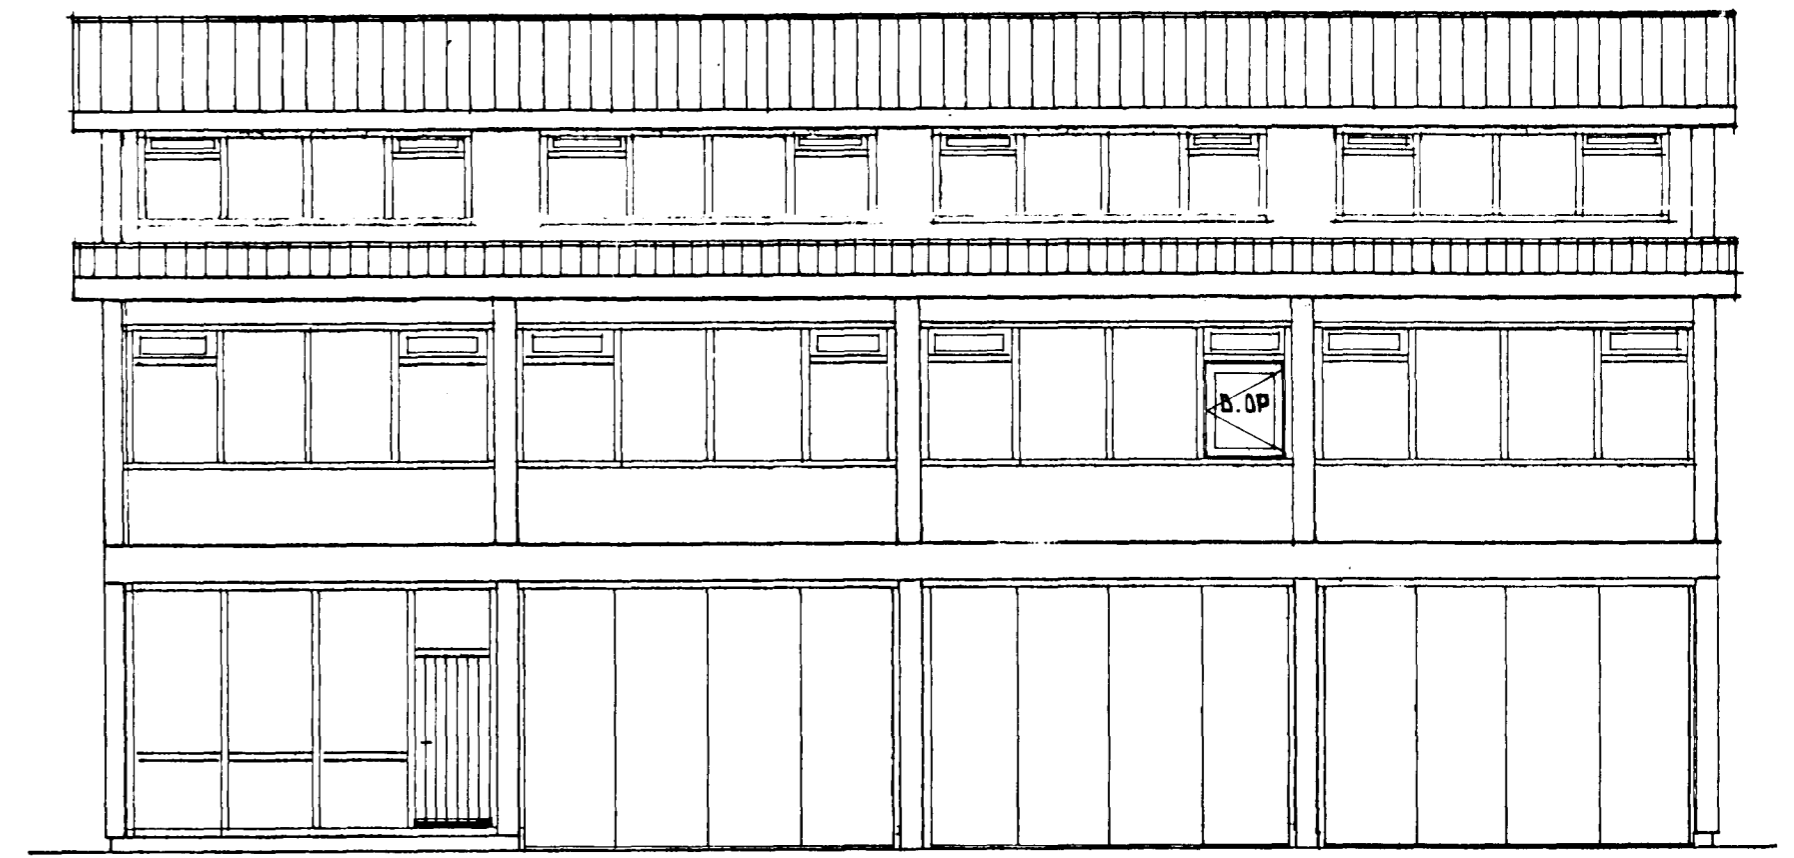


Samþykkt á fundi bygginga-
nefndar þ. 10/7 1991

BYGGINGAÞRÚNING
HAFNARFIRÐI
[Signature]

Úr Gildi

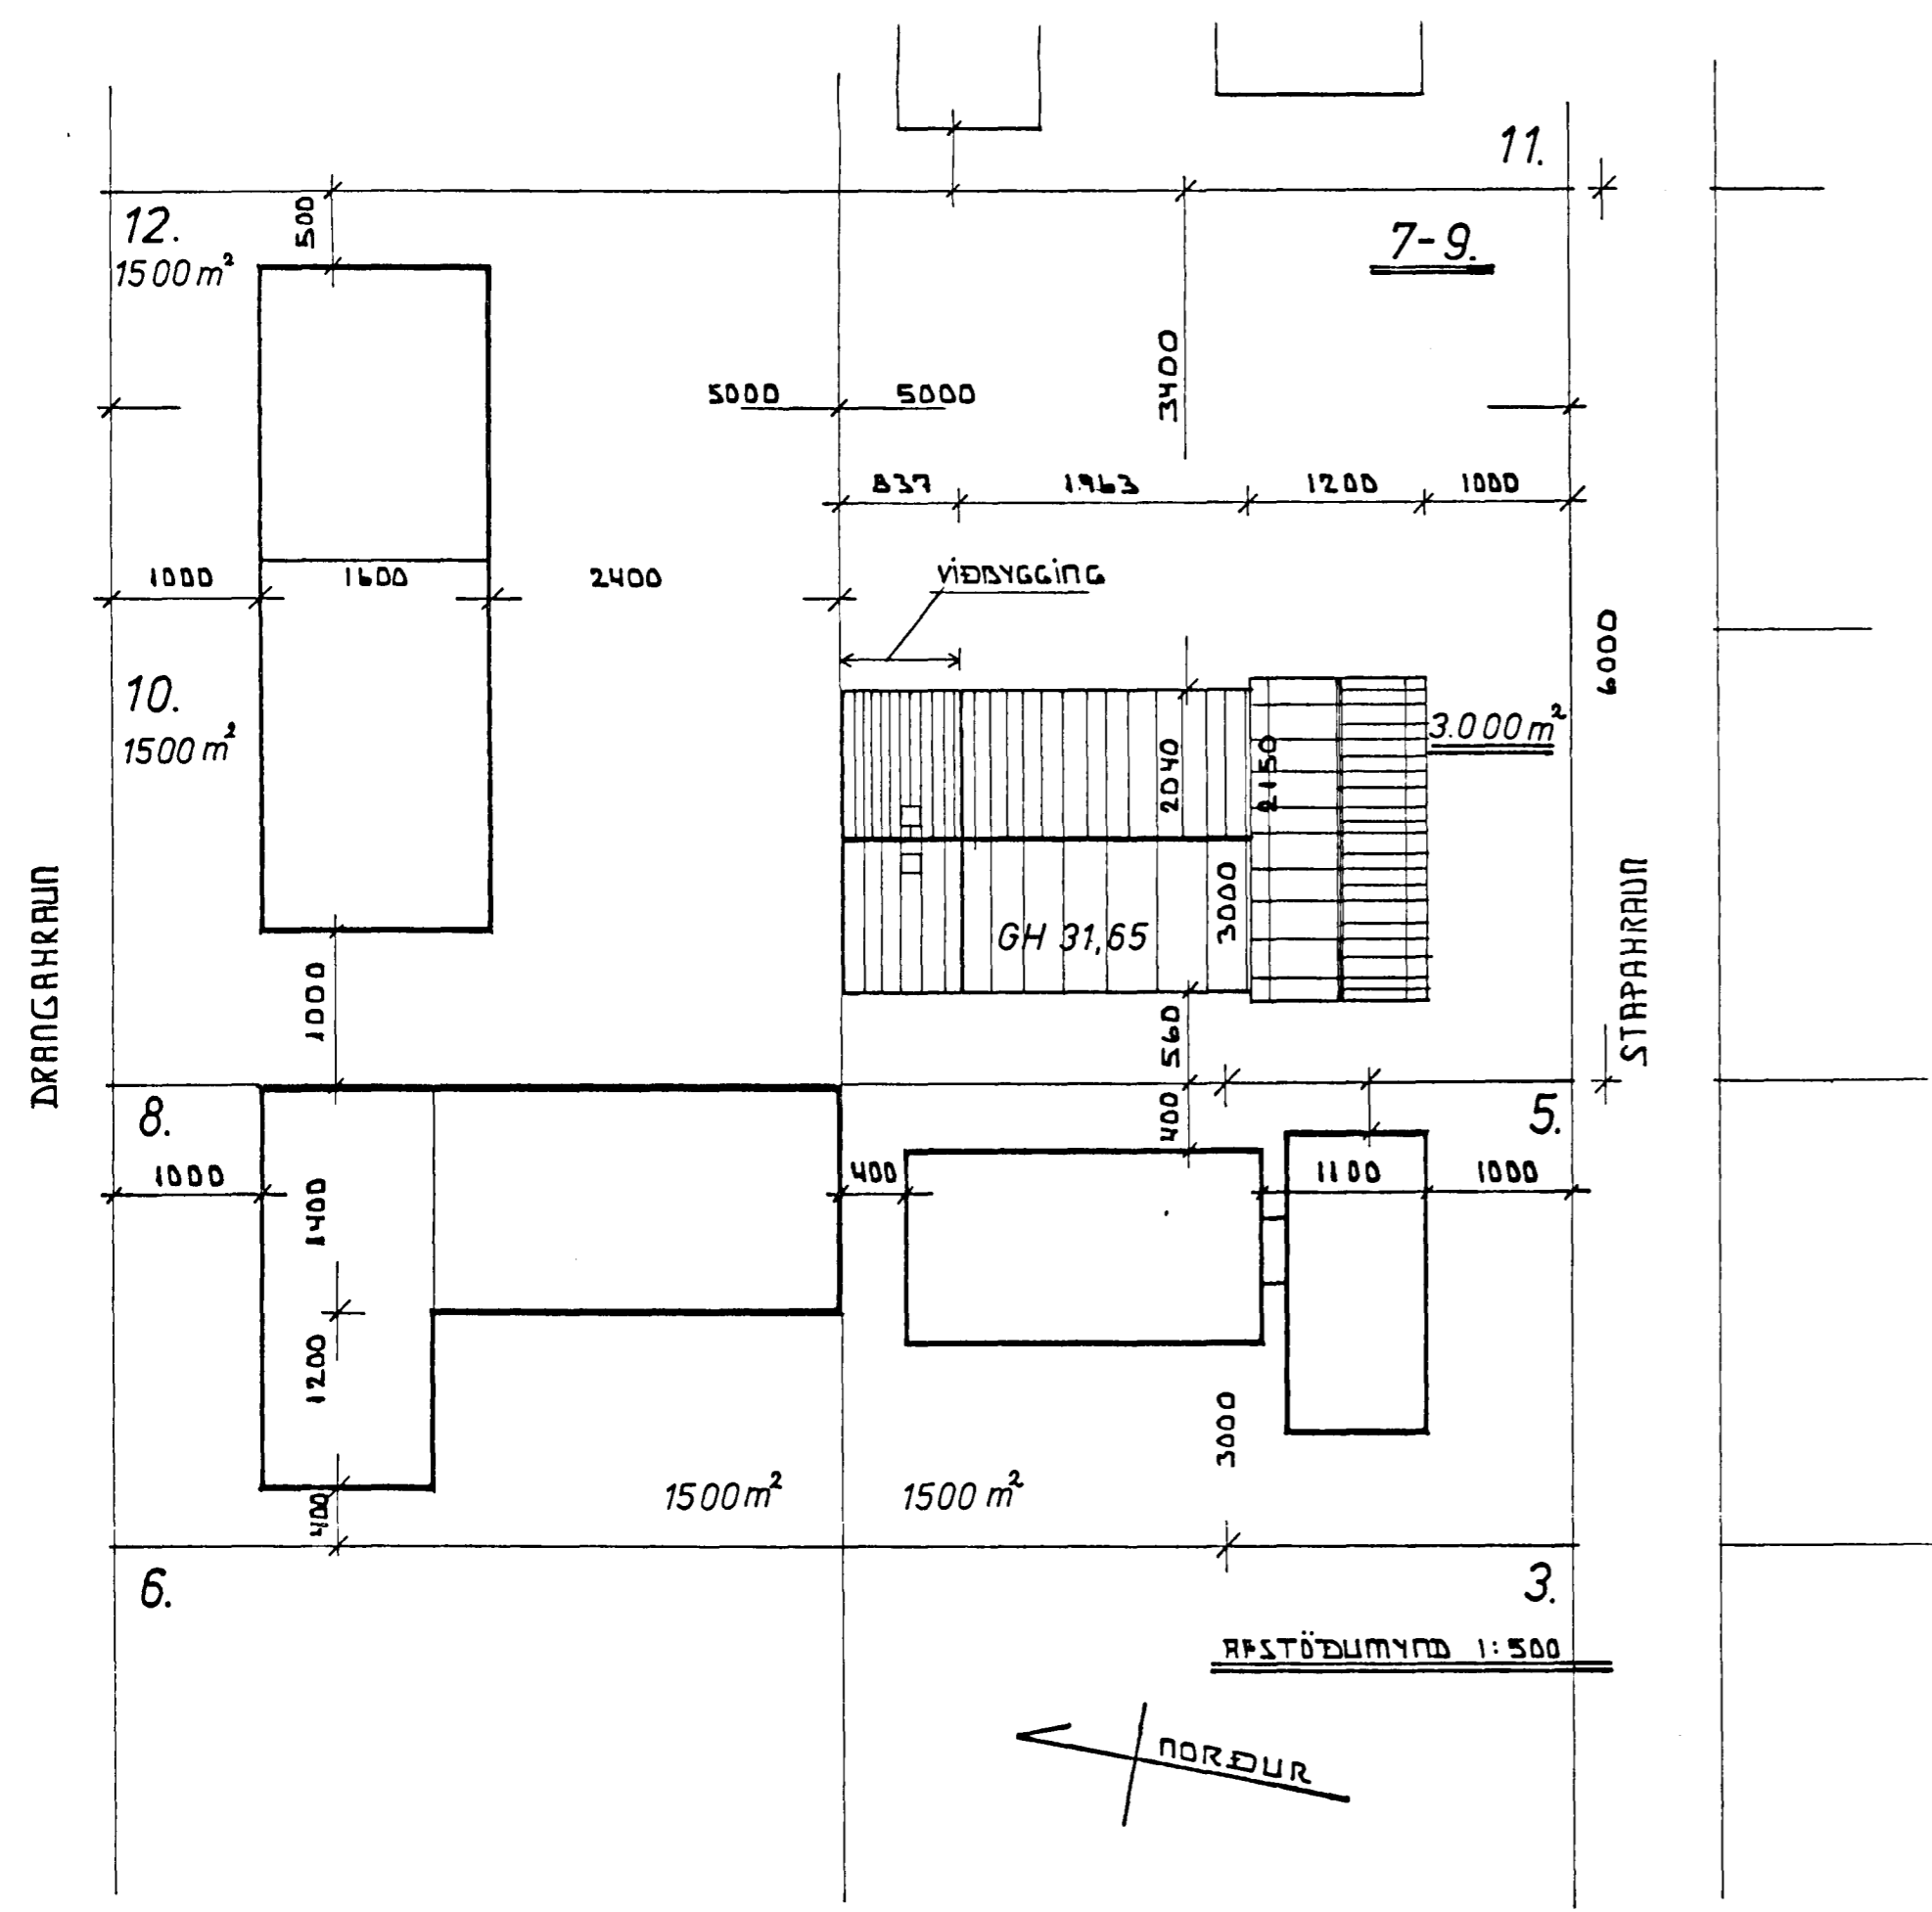

SUDUR

NORÐUR.

Brunamálastofnun ríkisins
SAMPYKKT
5 JULI 1991
[Signature]
Arni Arnason

SJÁ TEIKNINGAR A-2, A-3. R-4

STAPAHAUN 7 HAFNARFIRÐI 7JULI 1991

AFSTÖÐUMYND, ÚTLITSMYNDIR 1:100 1:500

TEKNIÞJÓNUSTA SVEINS KARLSSONAR TFI TEIKNING
BEJARHAUN 2 270 HAFNARFJÖRDUR 91-653045 A-1

[Signature]