
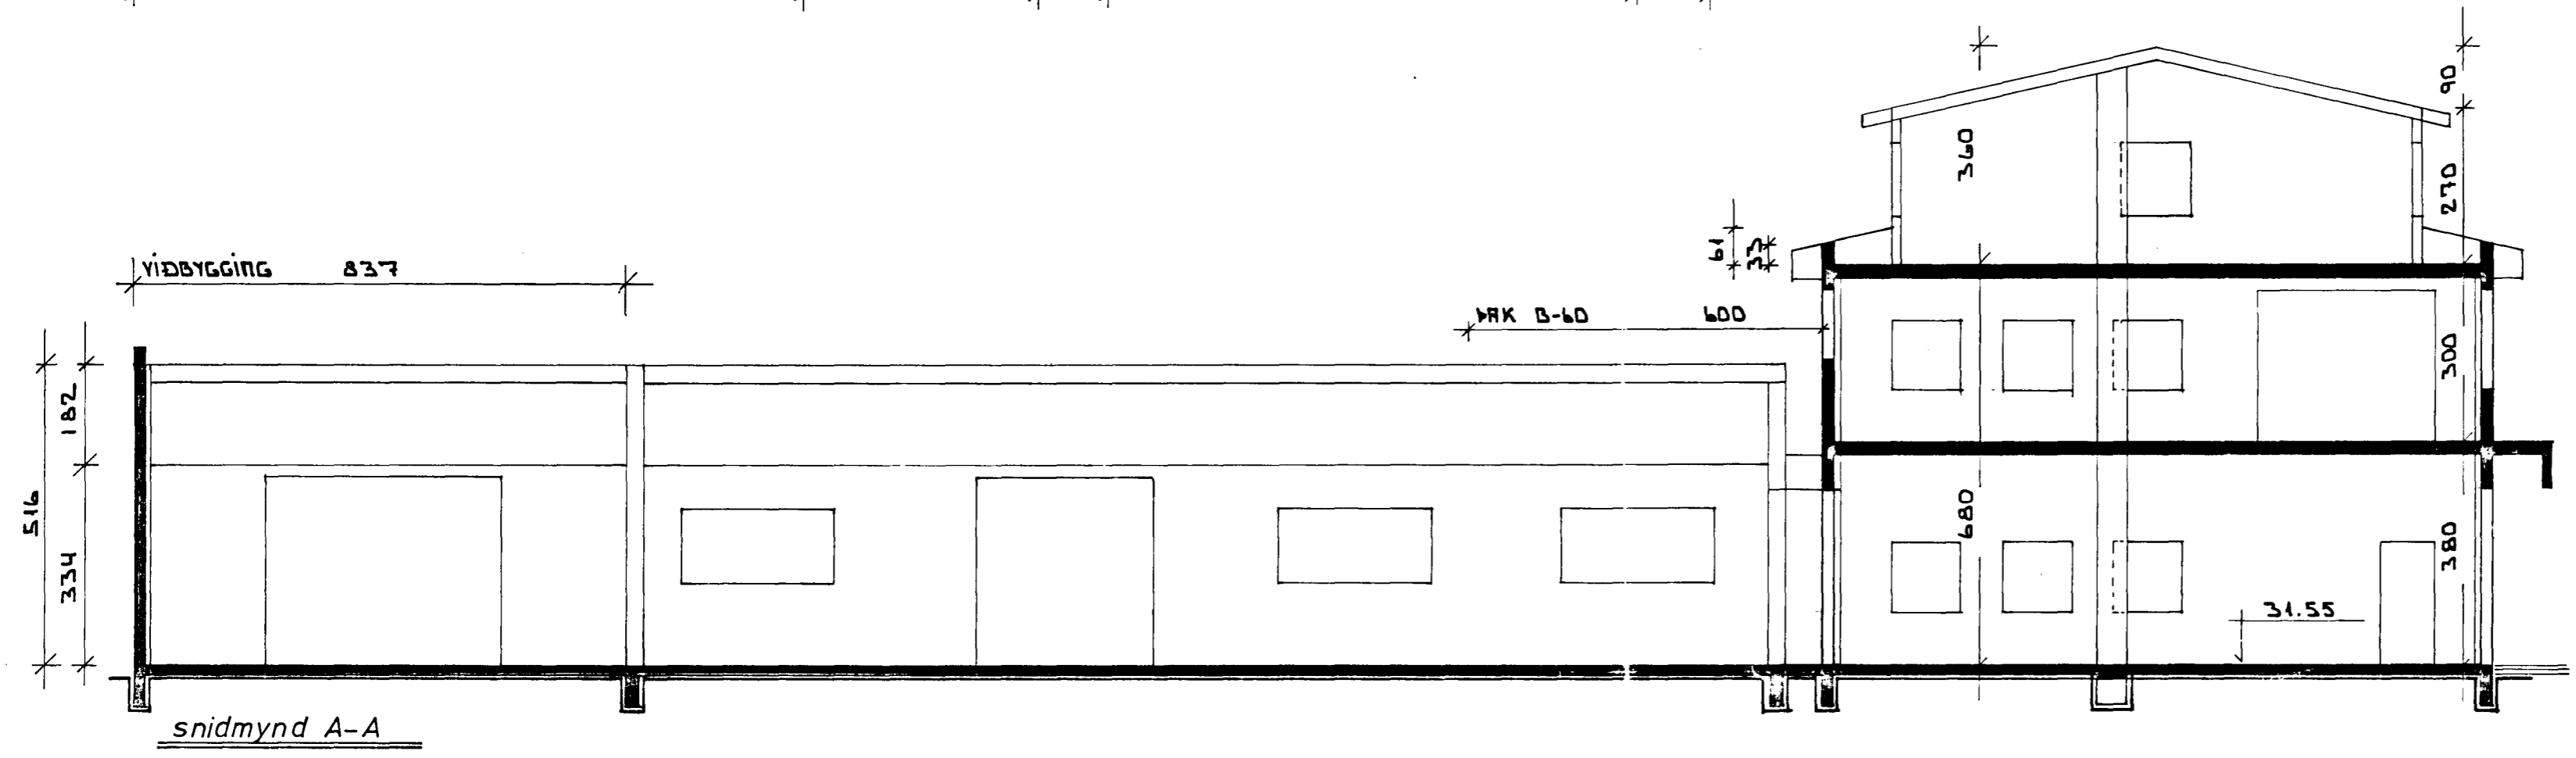
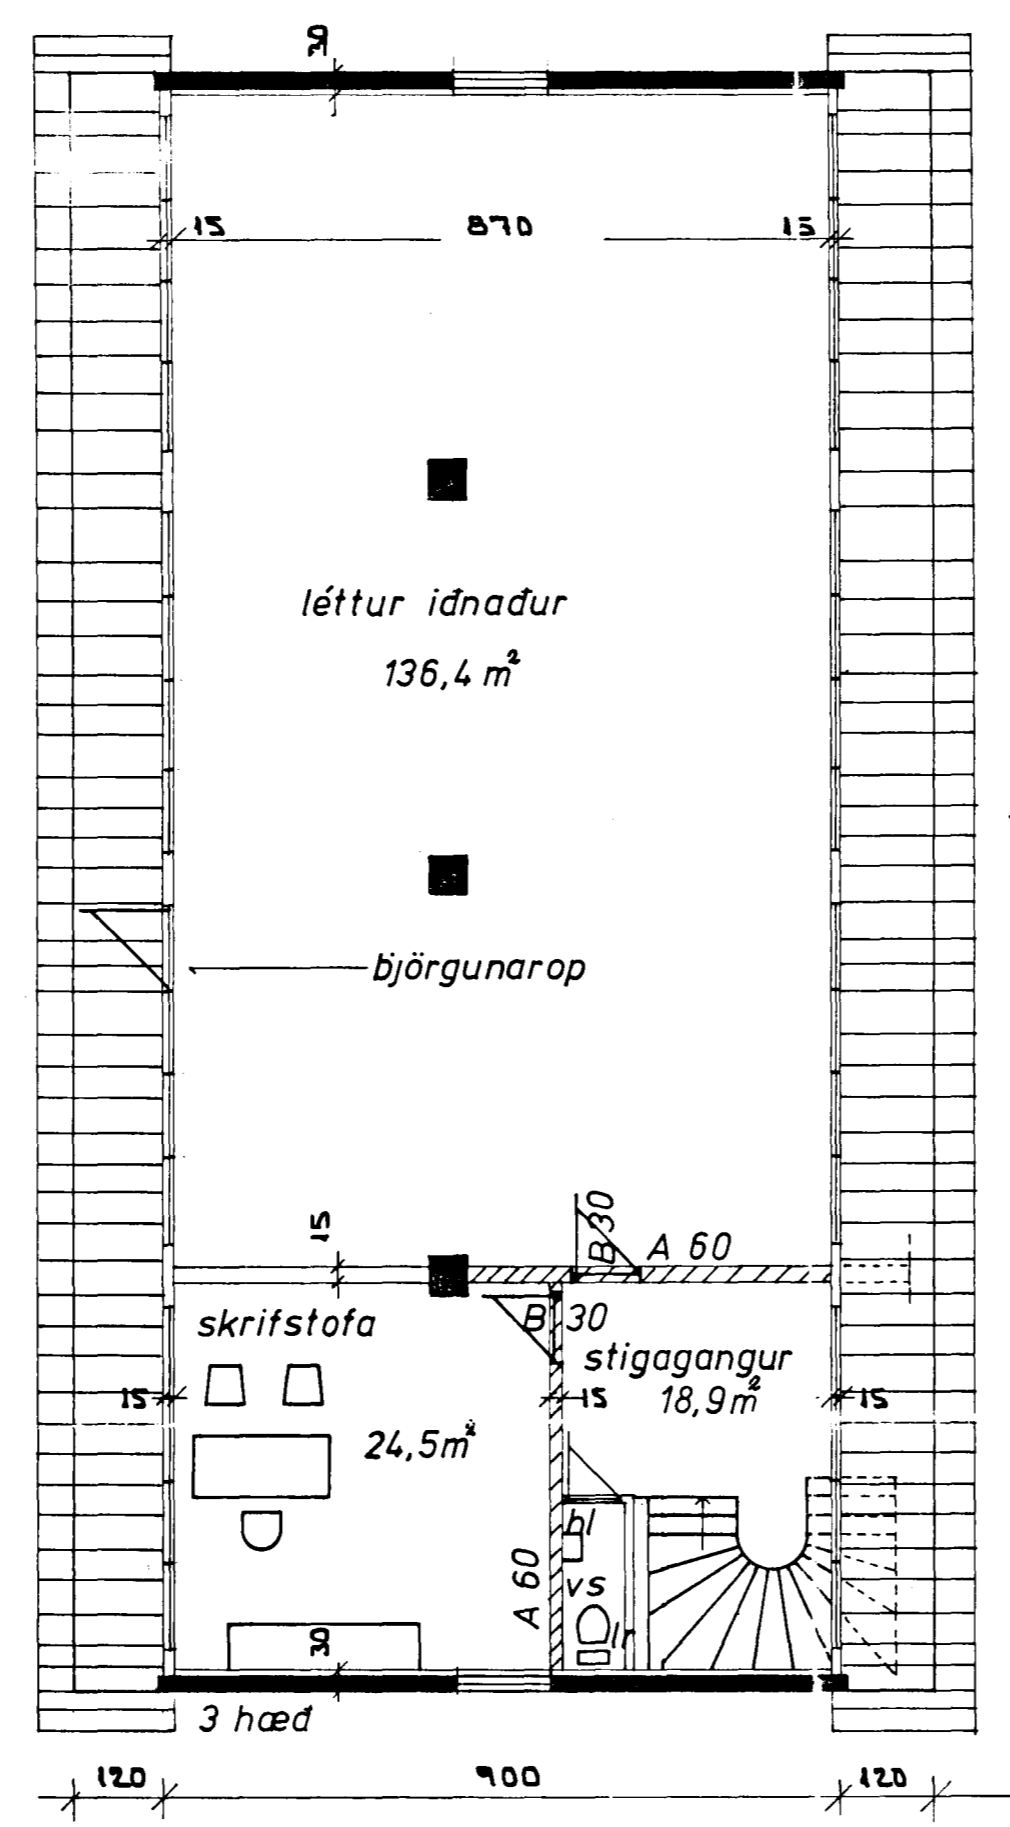


Sampykkt á fundi bygginga-
nefndar þ. 10/7 1991
BYGGINGA- og VASKINGA-
RÁÐGAFINGARSTOFN
HAFNARFIRÐI

Úr Gildi

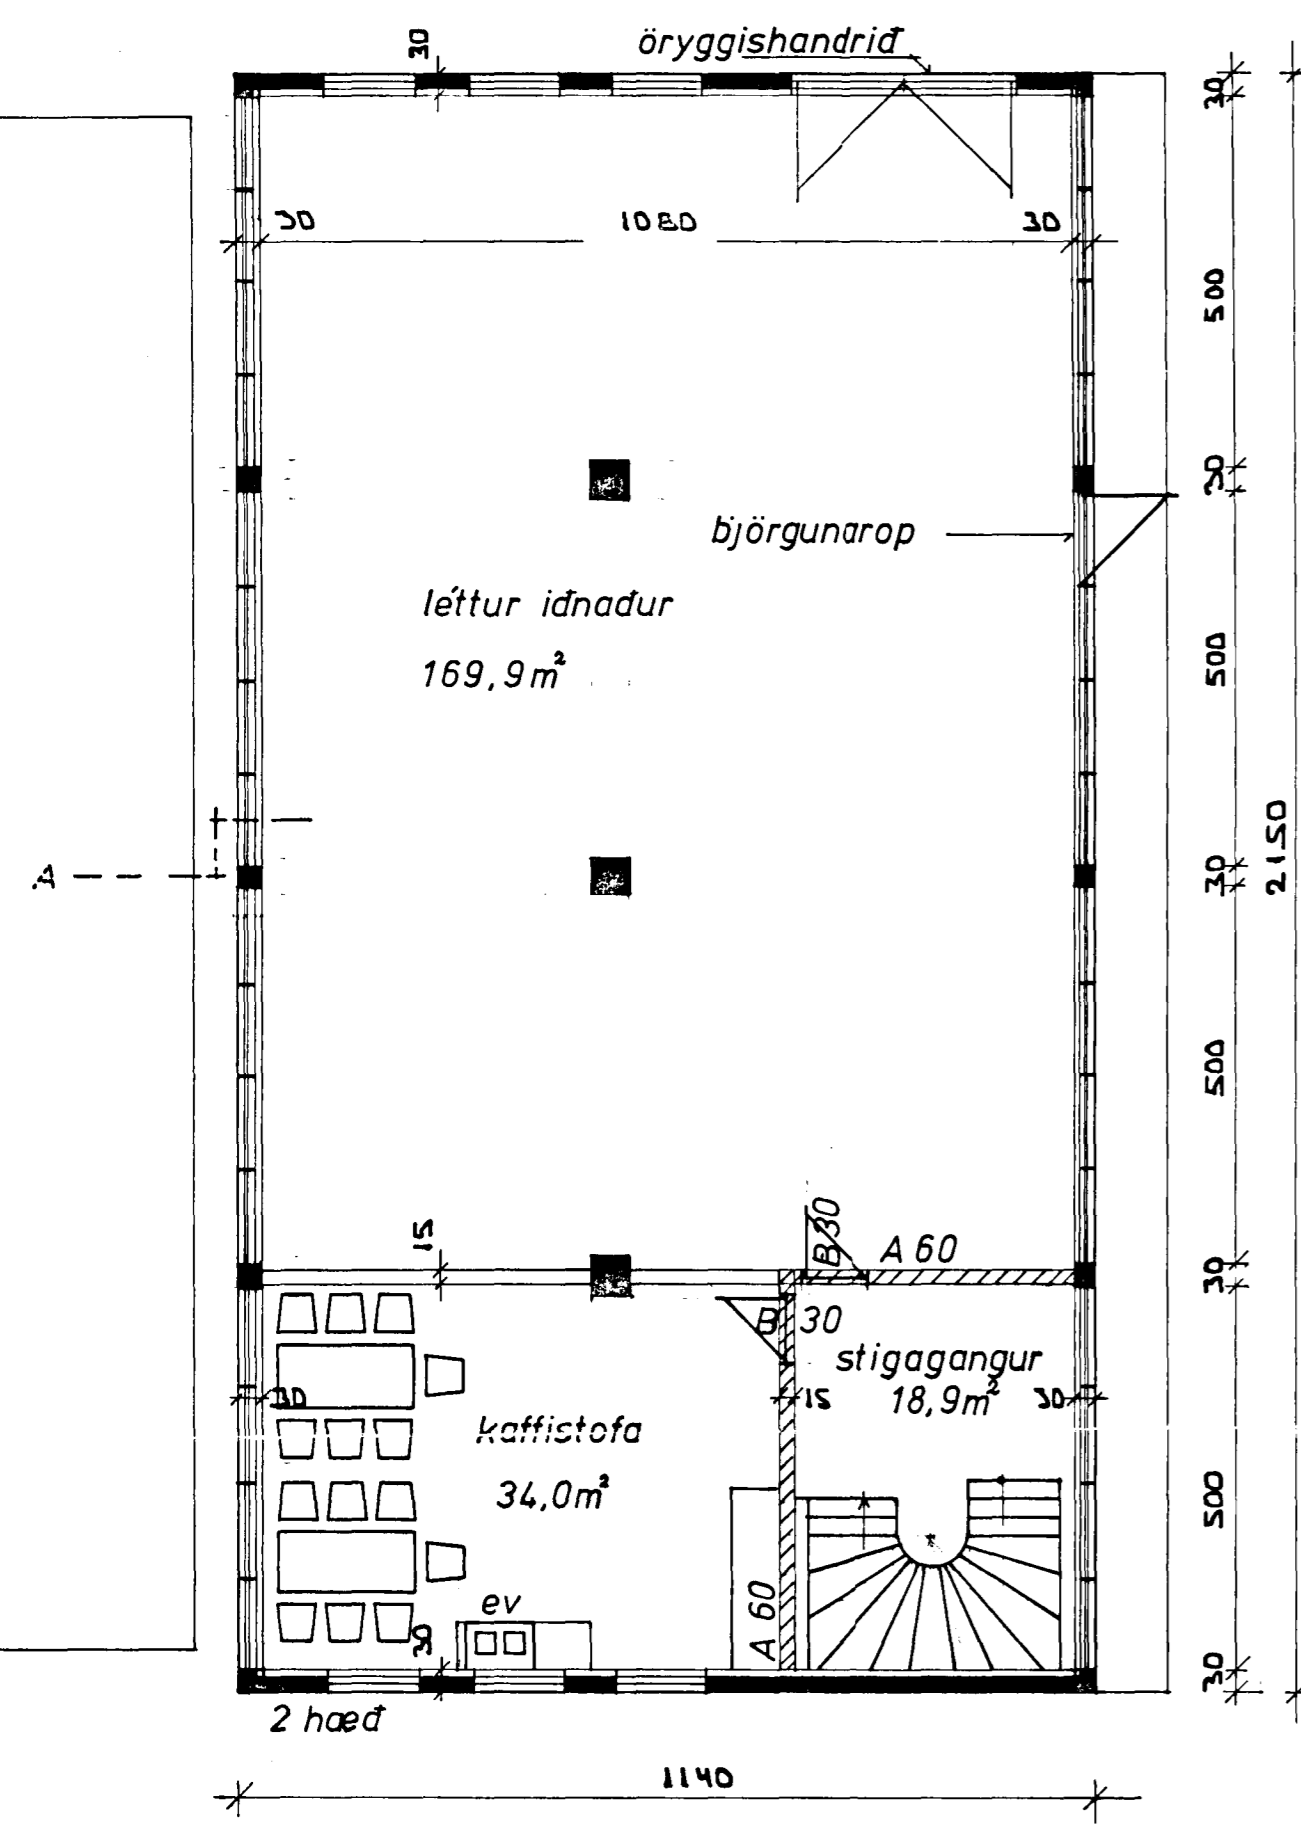

Brunamálastofnun ríkisins
SAMPYKKT
5 JULI 1991
Arni Arnason
Arni Arnason

SJA TEIKNINGAR A-1, A-2, A-3
STAPAHRAUN 7. HAFNARFIRÐI JULÍ 1991
GRUNNMYNDIR 2 OG 3 HÆÐ, SNIDMYND 1:100
TAKNIÐJÓMUSTA SVEINS KARLSSONAR TFI TEIKNING
BEJARHRAUNI 2 220, HAFNARFIRÐUR 91-653045 A-4

Svein Þórunn