



Samþykkt á fundi byggingar-  
nefndar þ. 3/1/79  
BYGGINGAFULLTRÖUN  
Í HAFNARFIRÐI  
Sveinbjörn Sigurðsson

Akilió er samþykkt  
heildræðisráðs Hafnarfjarðar  
Akilió er samþykkt  
Byggingafulltröun  
Hafnarfjarðar  
Vokern er atvagn á forngri áttum  
á skilyrðum F.S.Þ.


Úr Gildi

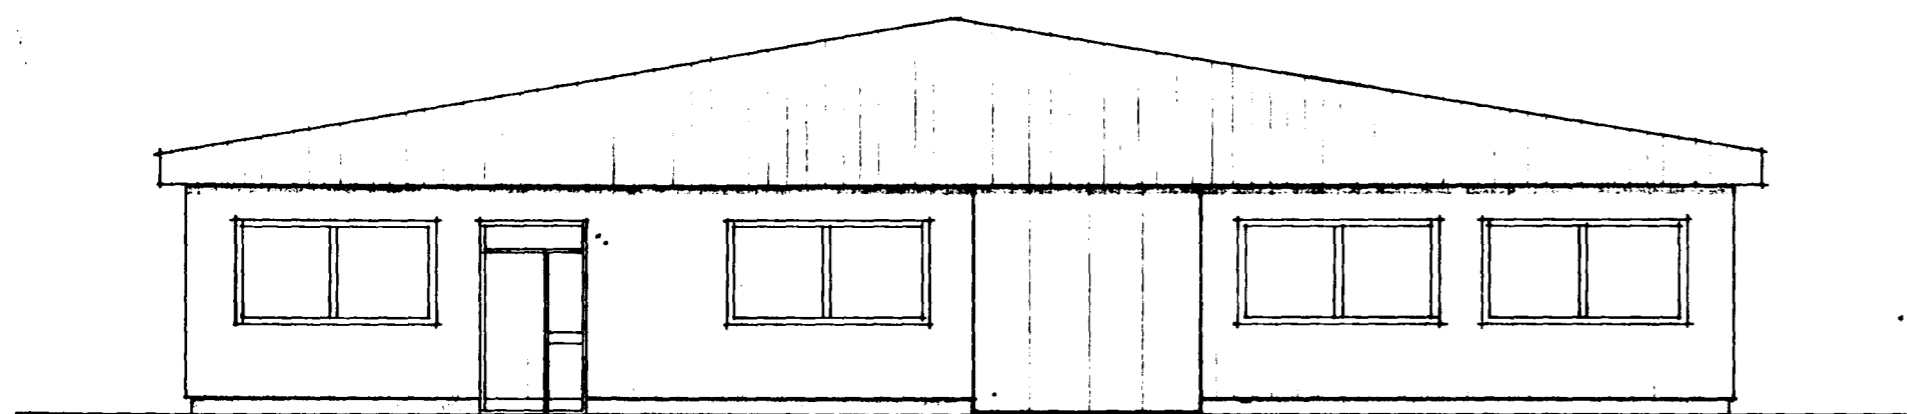


SUÐUR - GÖTUHLIÐ

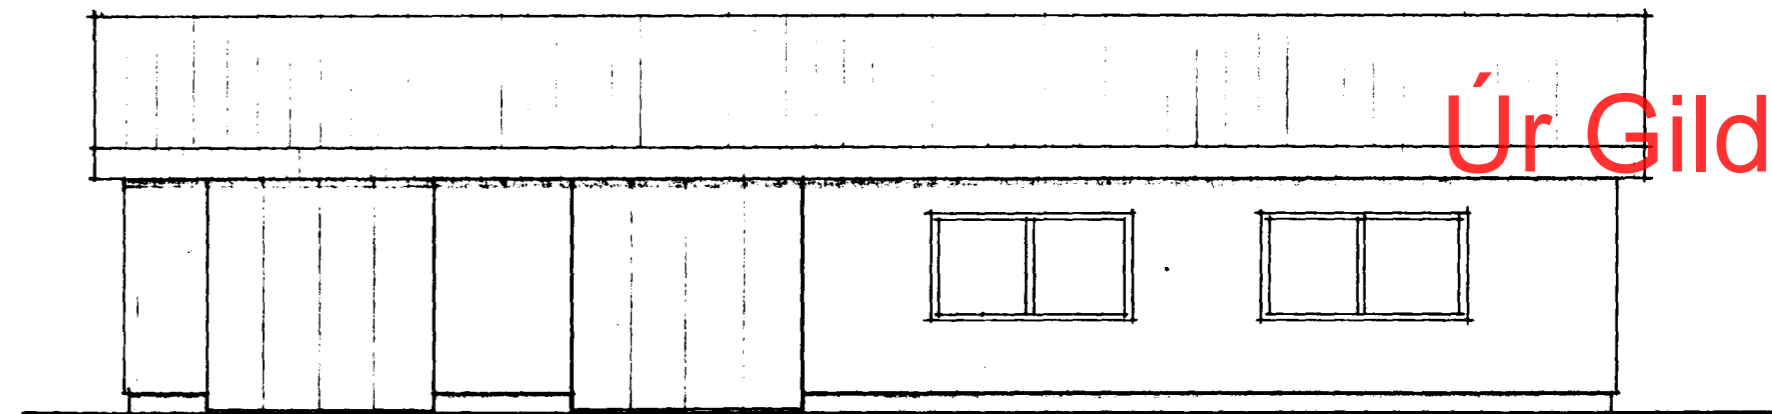


VESTUR

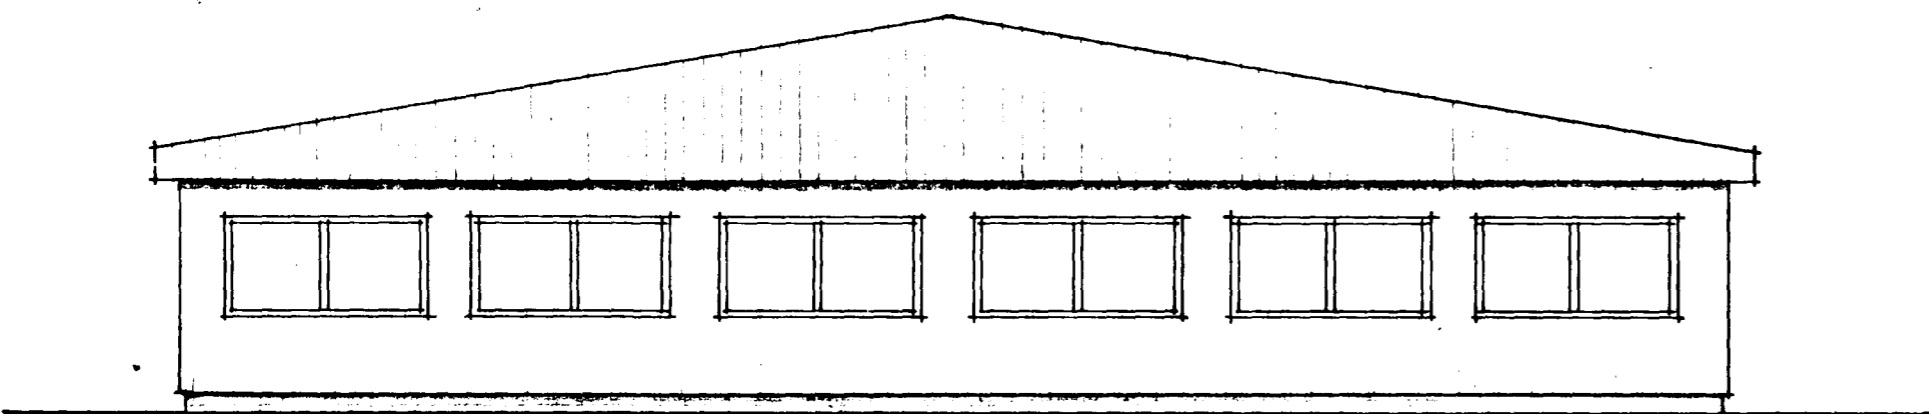

NORÐUR

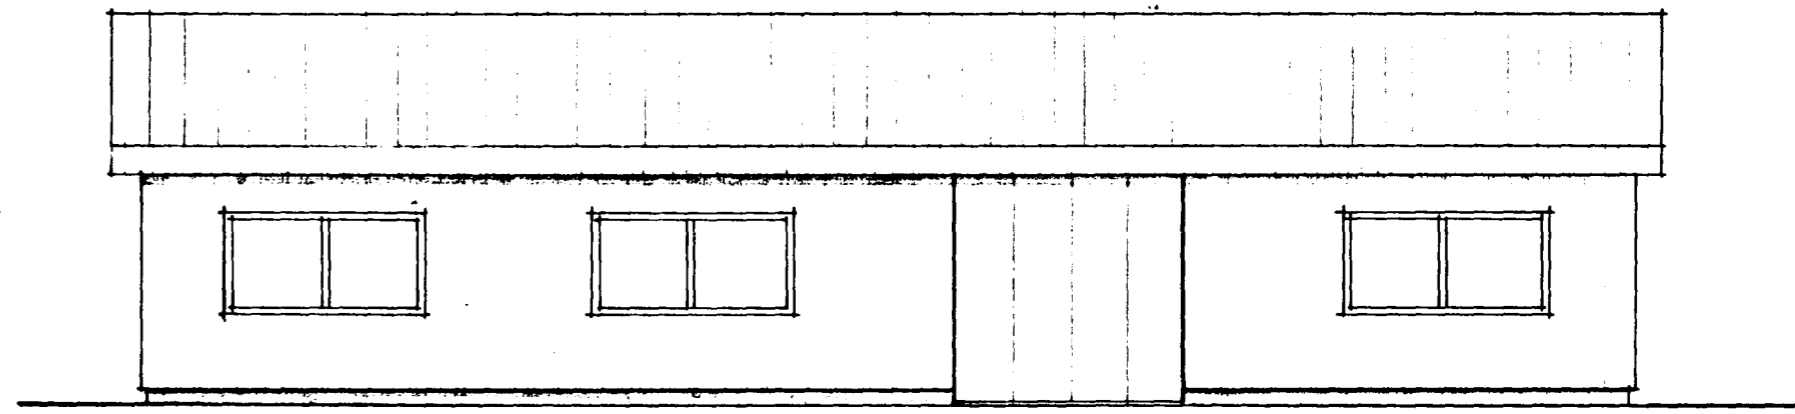

AUSTUR

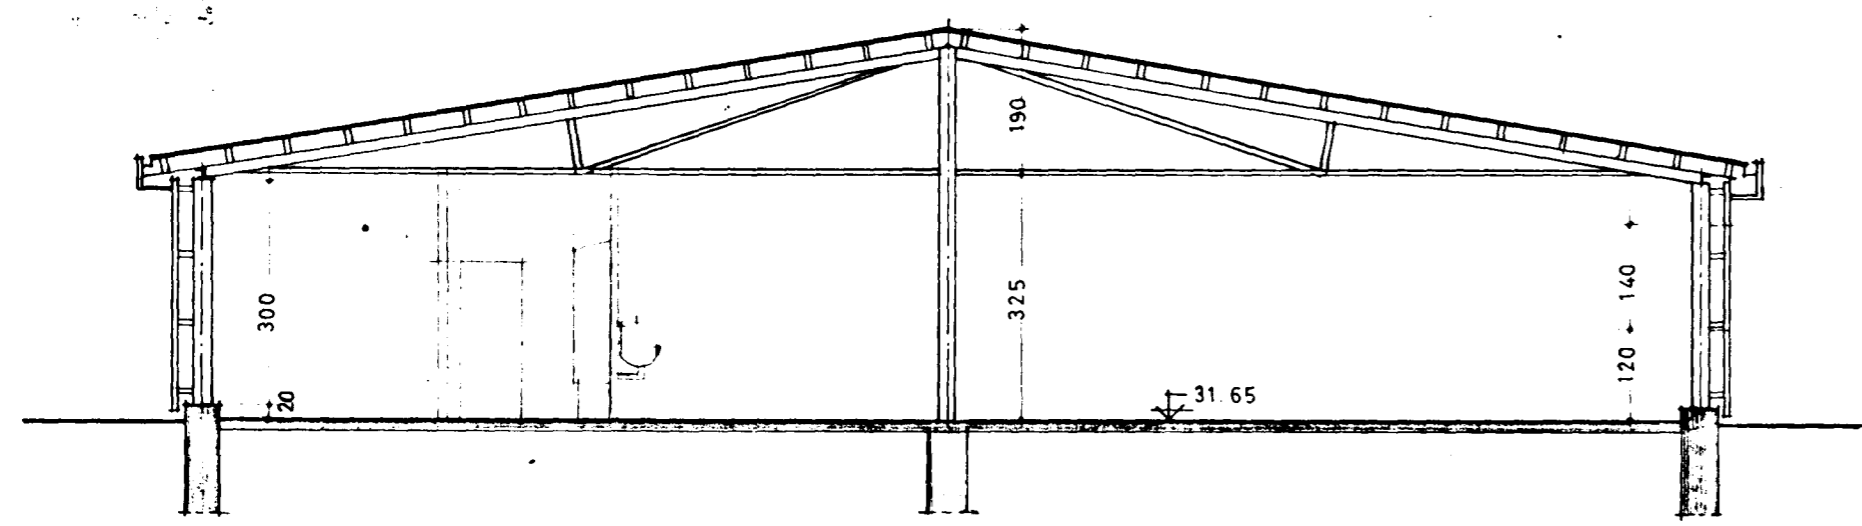

SNEIÐING A-A

SVEINBJÖRN SIGURÐSSON TÆKNIFR.		
MIÐVANGI 116 SÍMI 52256 MTFÍ		
IÐNÁÐARHVERFI II	MKV.	DAGSETN.
GATA F	1:100	23.9.79
IÐNÁÐARHÚS TREFJA HF.	BREYTING	DAGS.
	HANNAÐ	DREGIÐ
Sveinbjörn Sigurðsson		7905-2