
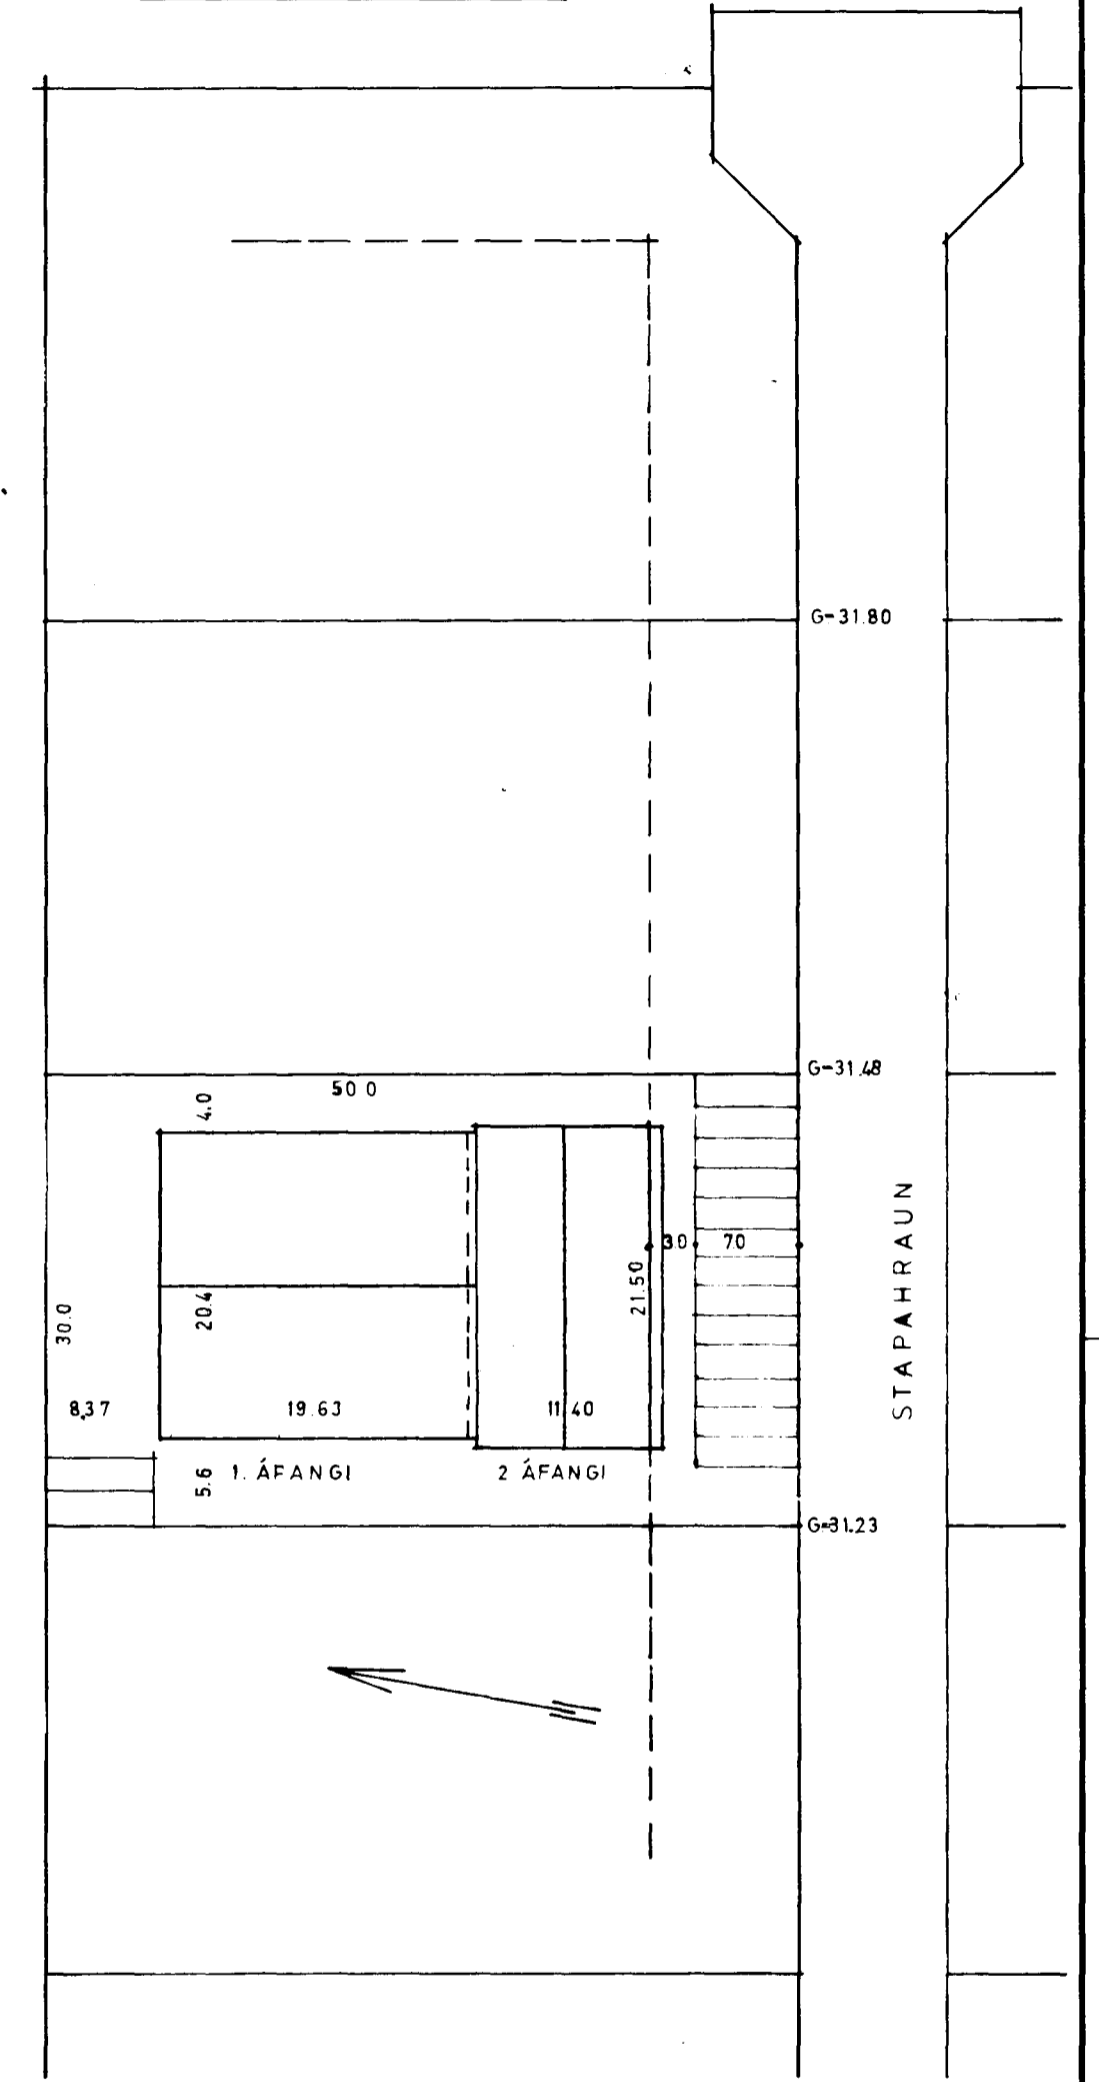


A fundi byrðinga-  
 5.19.84  
 BÍO. S. S. S. S. S.  
 I HANNAÐ  
*Sveinbjörn Sigurdsson*

AFSTÖÐUMYND 1:500

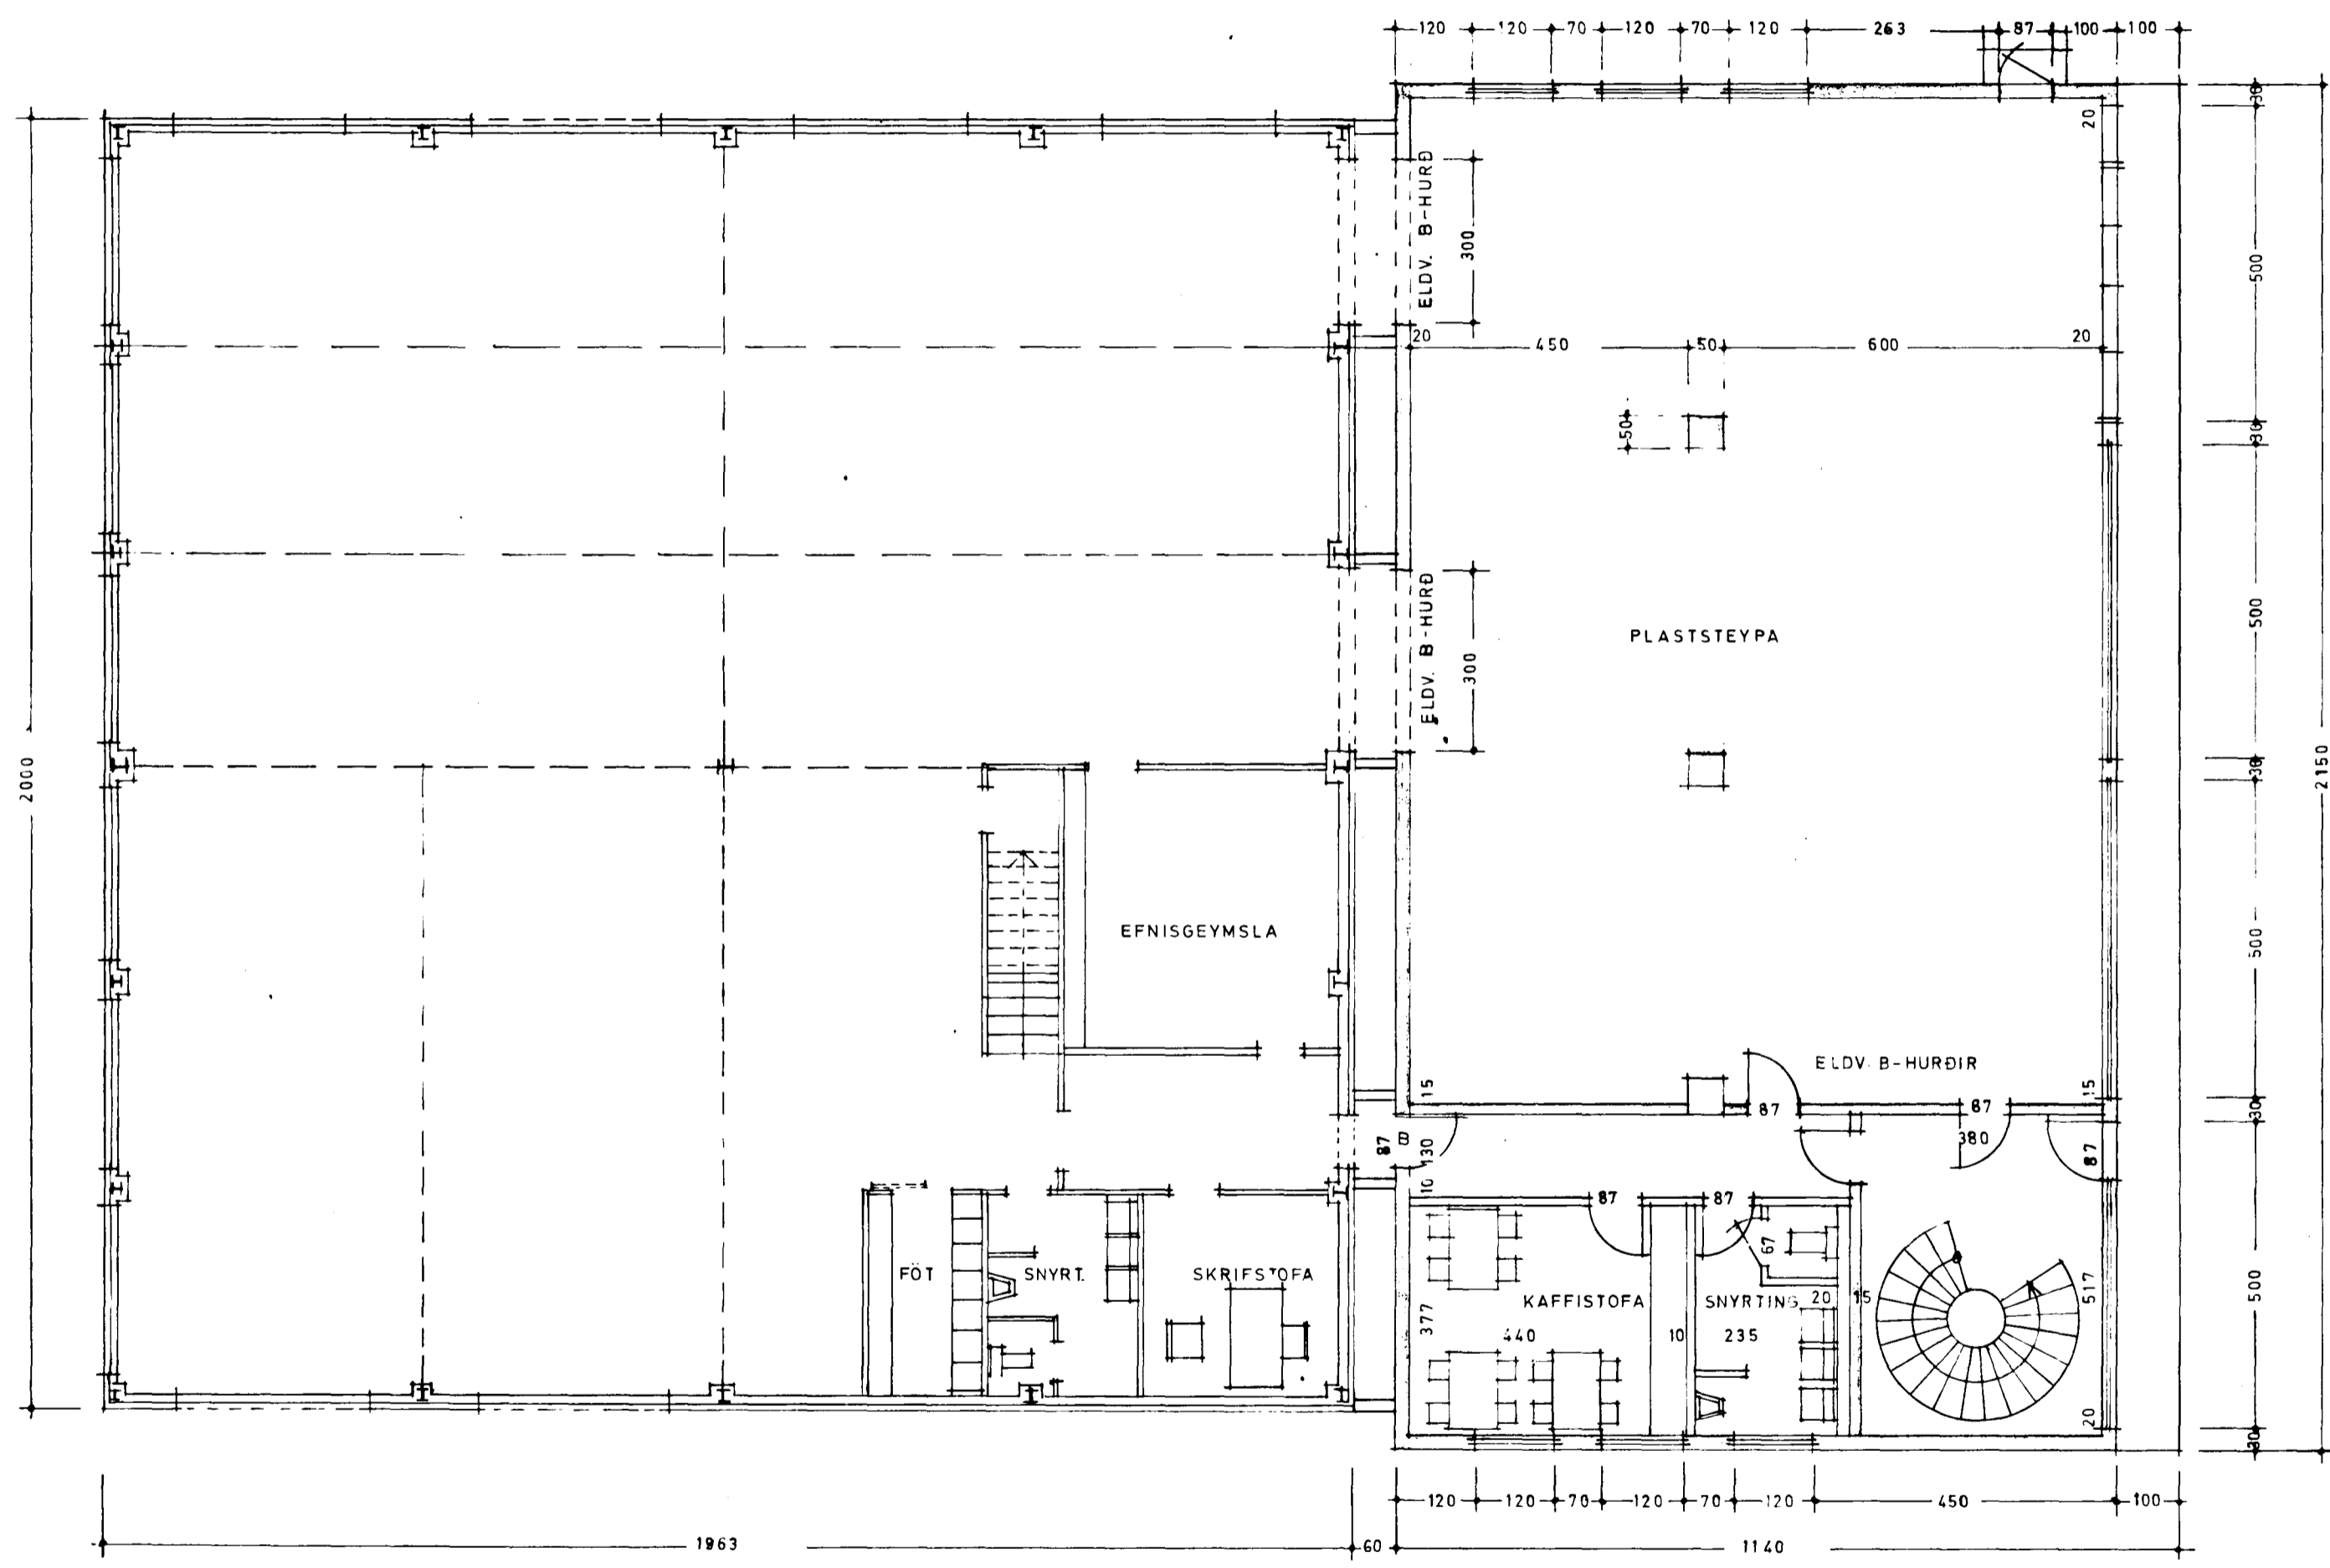

SVEINBJÖRN SIGURDSSON TÆKNIFR.		
MIÐVANGI 116 SÍMI 52256 FTFÍ		
STAPAHRUN 7 TREFJAR HF.	MKV.	DAGSETN
	1:100 1:500	OKT. 83
2. ÁFANGI GRUNNMYND 1. HÆÐAR AFSTÖÐUMYND	BREYTING	DAGS
<i>Sveinbjörn Sigurdsson</i>	HANNAÐ	DREGIÐ
		8303-1