




SUDUR - GÖTUHLIÐ

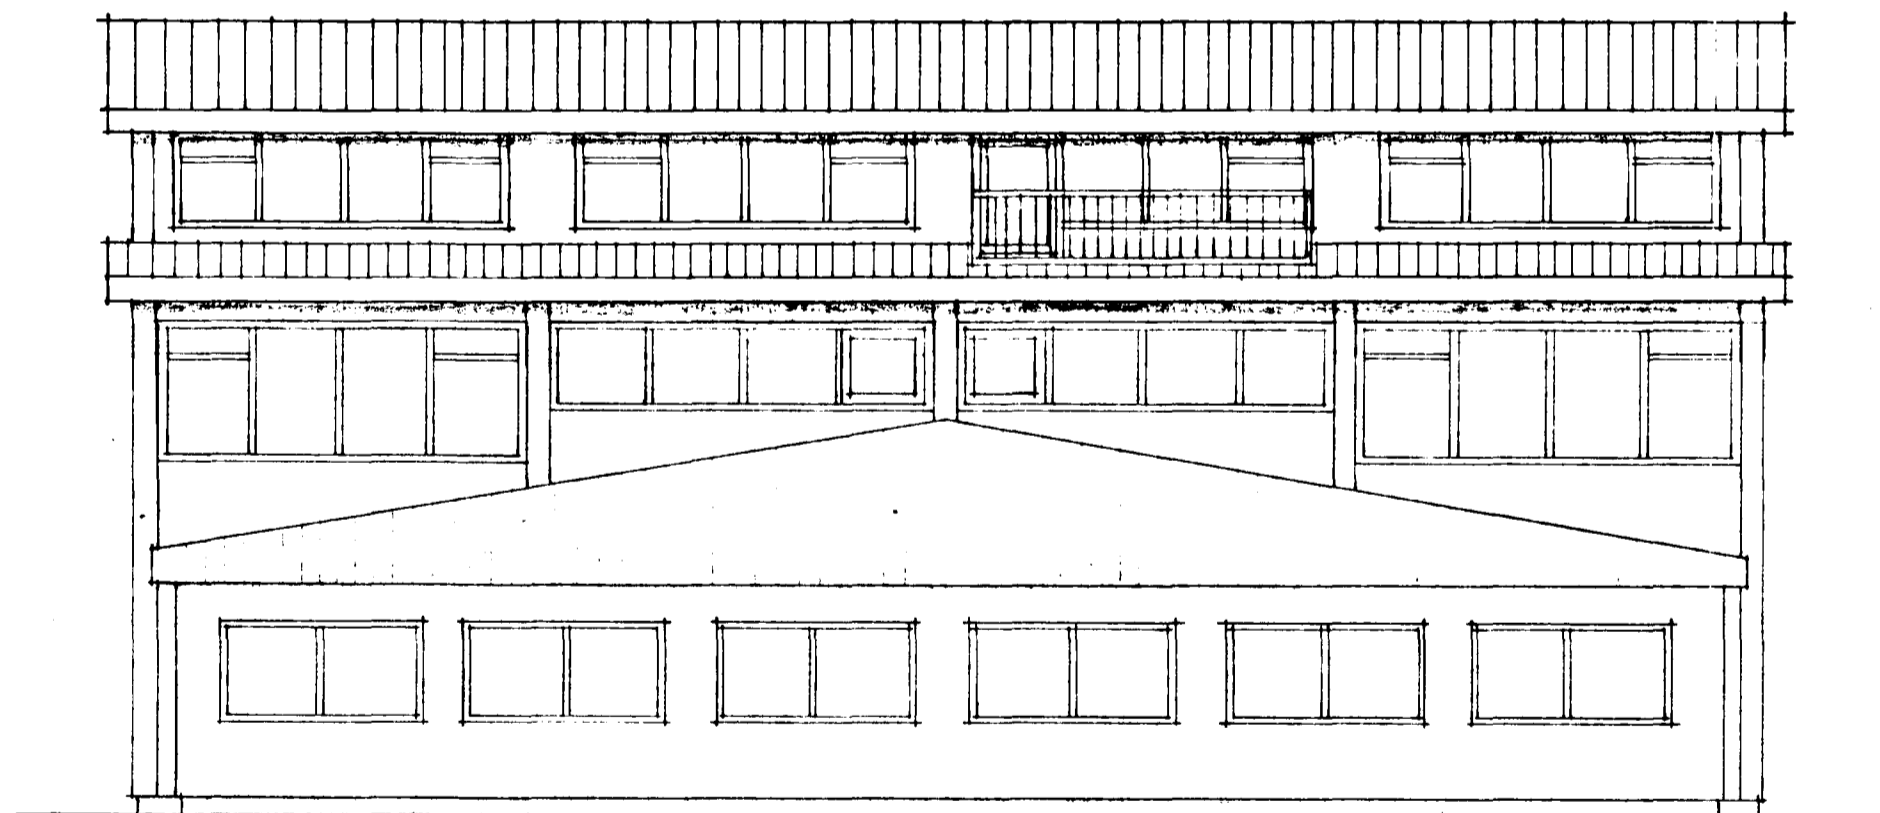

NORÐUR

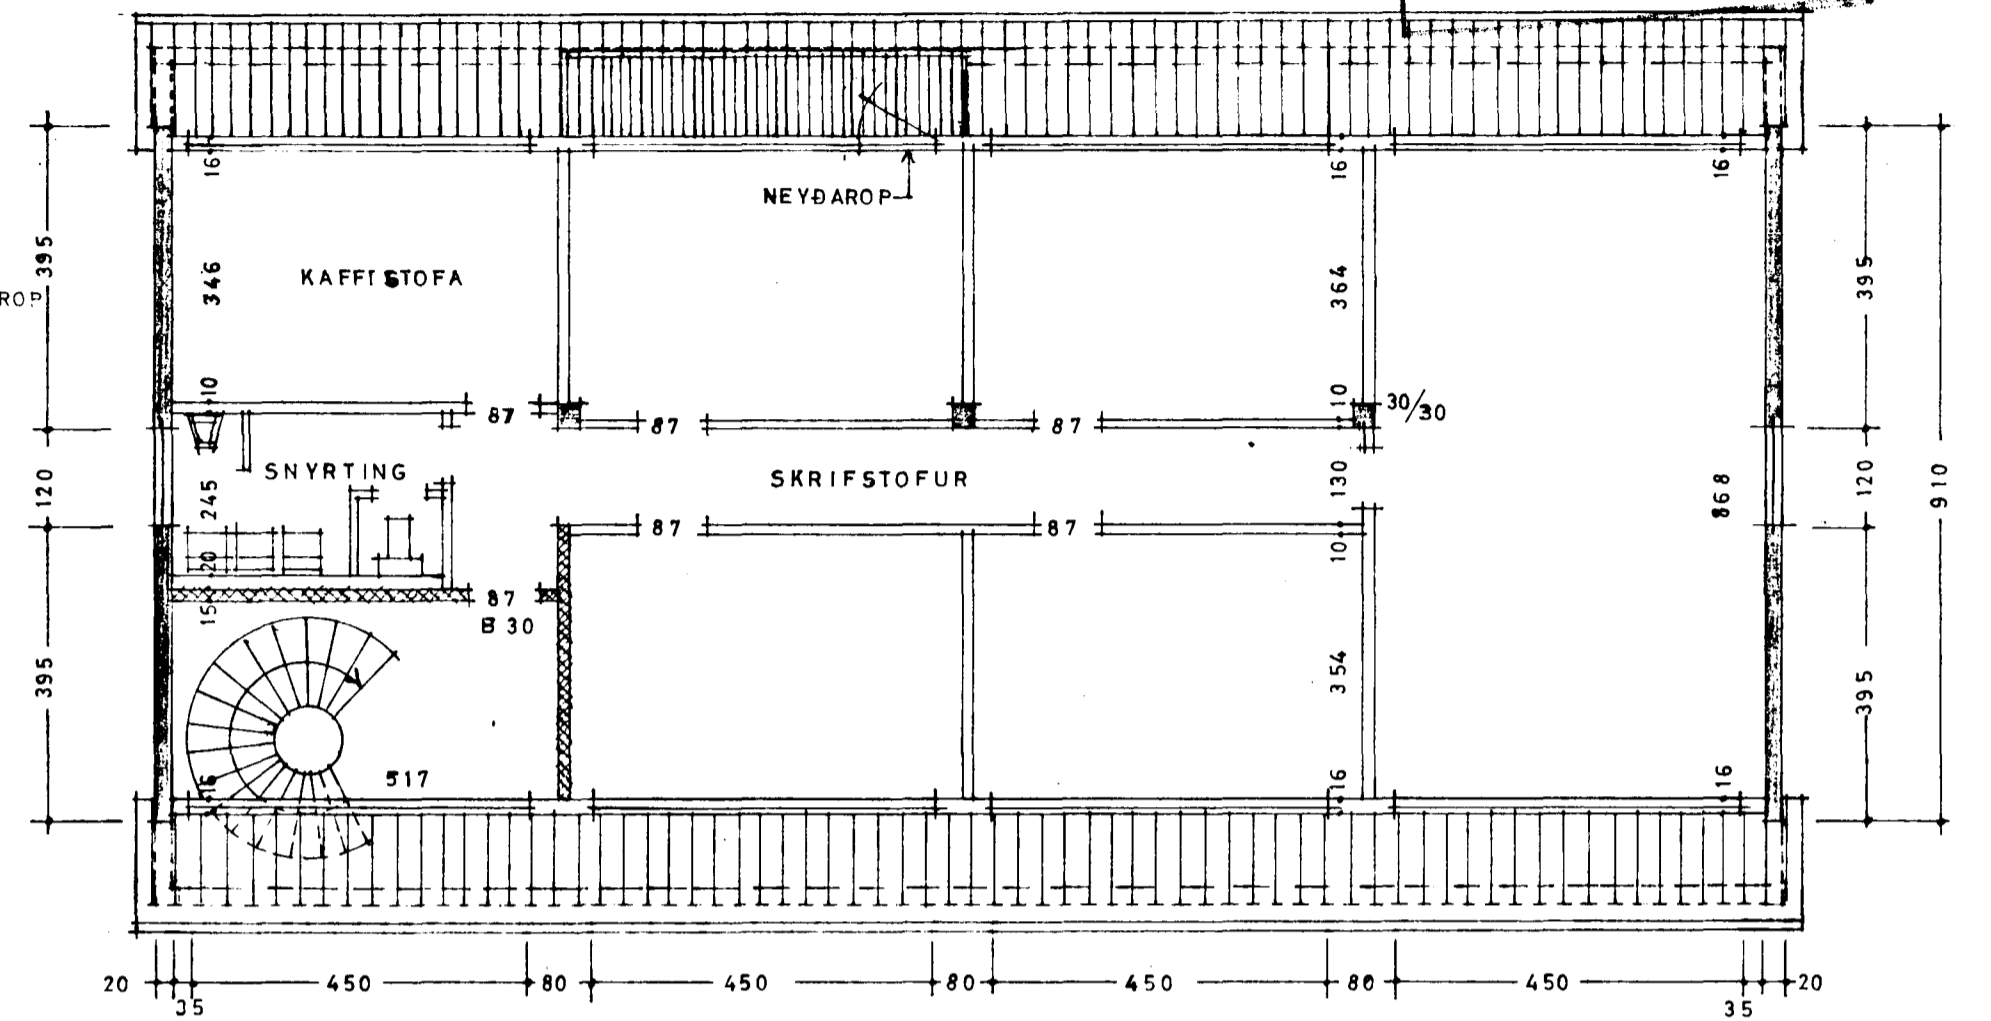

BAKHÆÐ

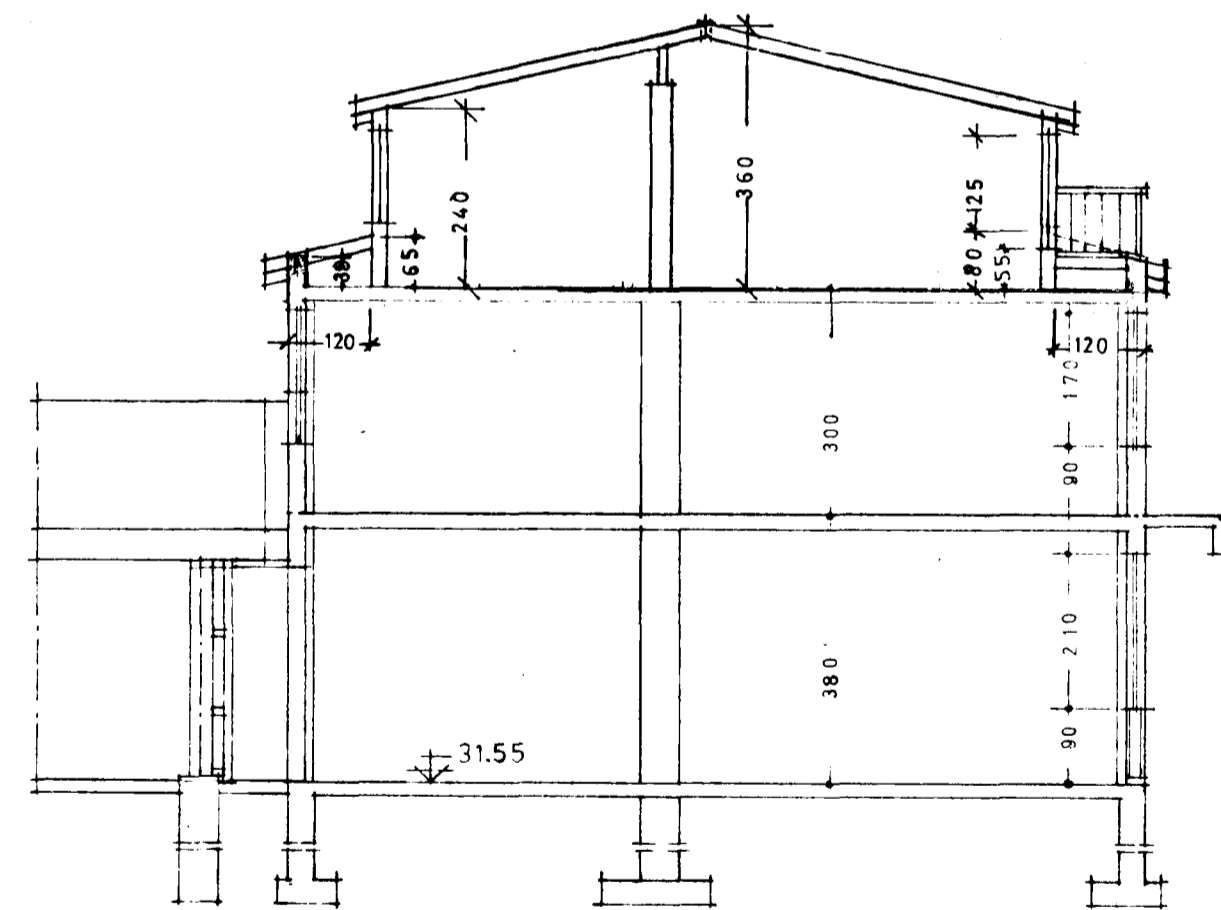

SNEIÐING

Áskilið er samþykki  
 höfuðstjórnar Stofnunarinnar

Áskilið er samþykki  
 Deildarstjóra Stofnunarinnar

20 9 85

SVEINBJORN SIGURÐSSON TÆKNIR	
MÍÐVANGI 116 SÍMI 52256	FTFÍ
STAPAHRUN 7 TREFJAR HF	M KV. DAGSETN. 1:100 OKT 83
2. ÁFANGI ÚTLITSMYNDIR OG SNIÐ	BREYTING DAGS. <i>Þakkað 17.11.85</i>
	HANNAÐ DREIÐ
<i>Sveinbjörn Sigurðsson</i>	8303-4