



Áskilið er samþykkt
 heildarútdráttur húsnæðisráðs
 Áskilið er samþykkt
 Stjórnendur húsnæðisráðs

5	9	84
20	11	85

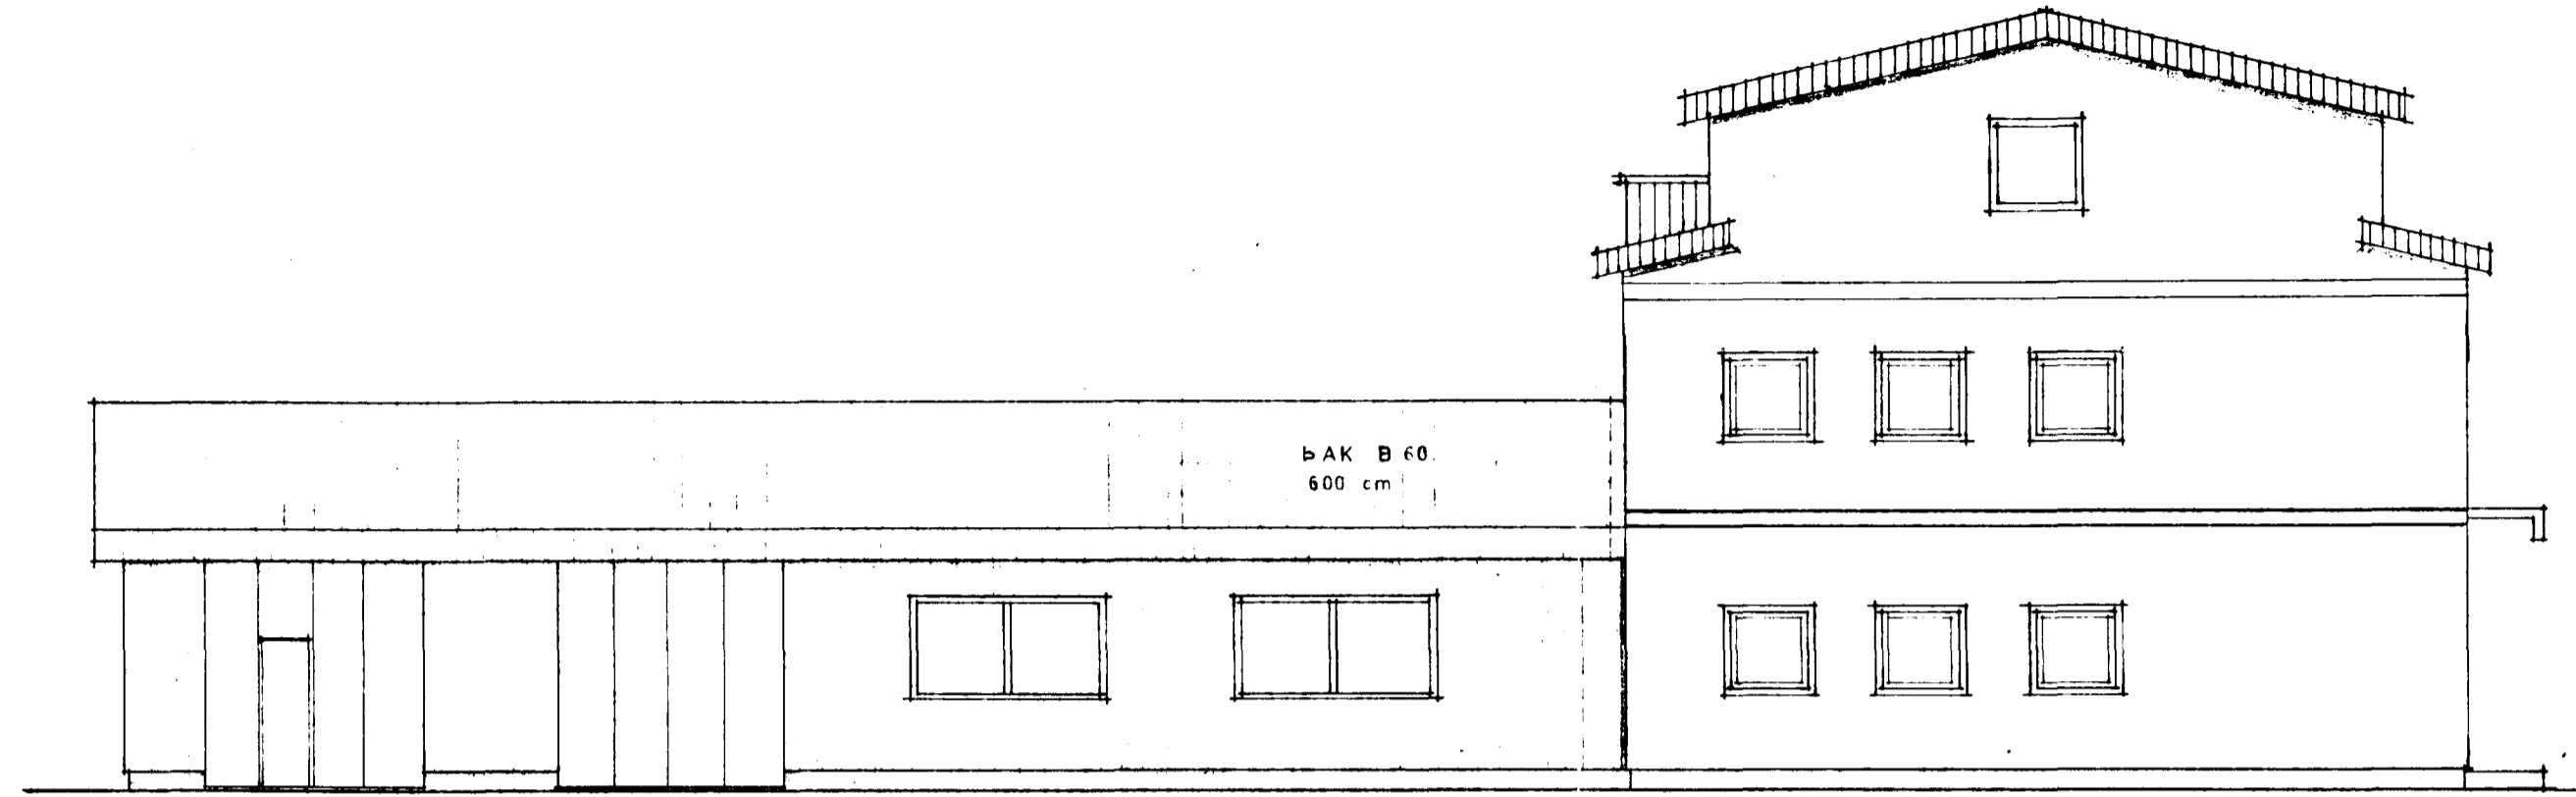

VESTUR

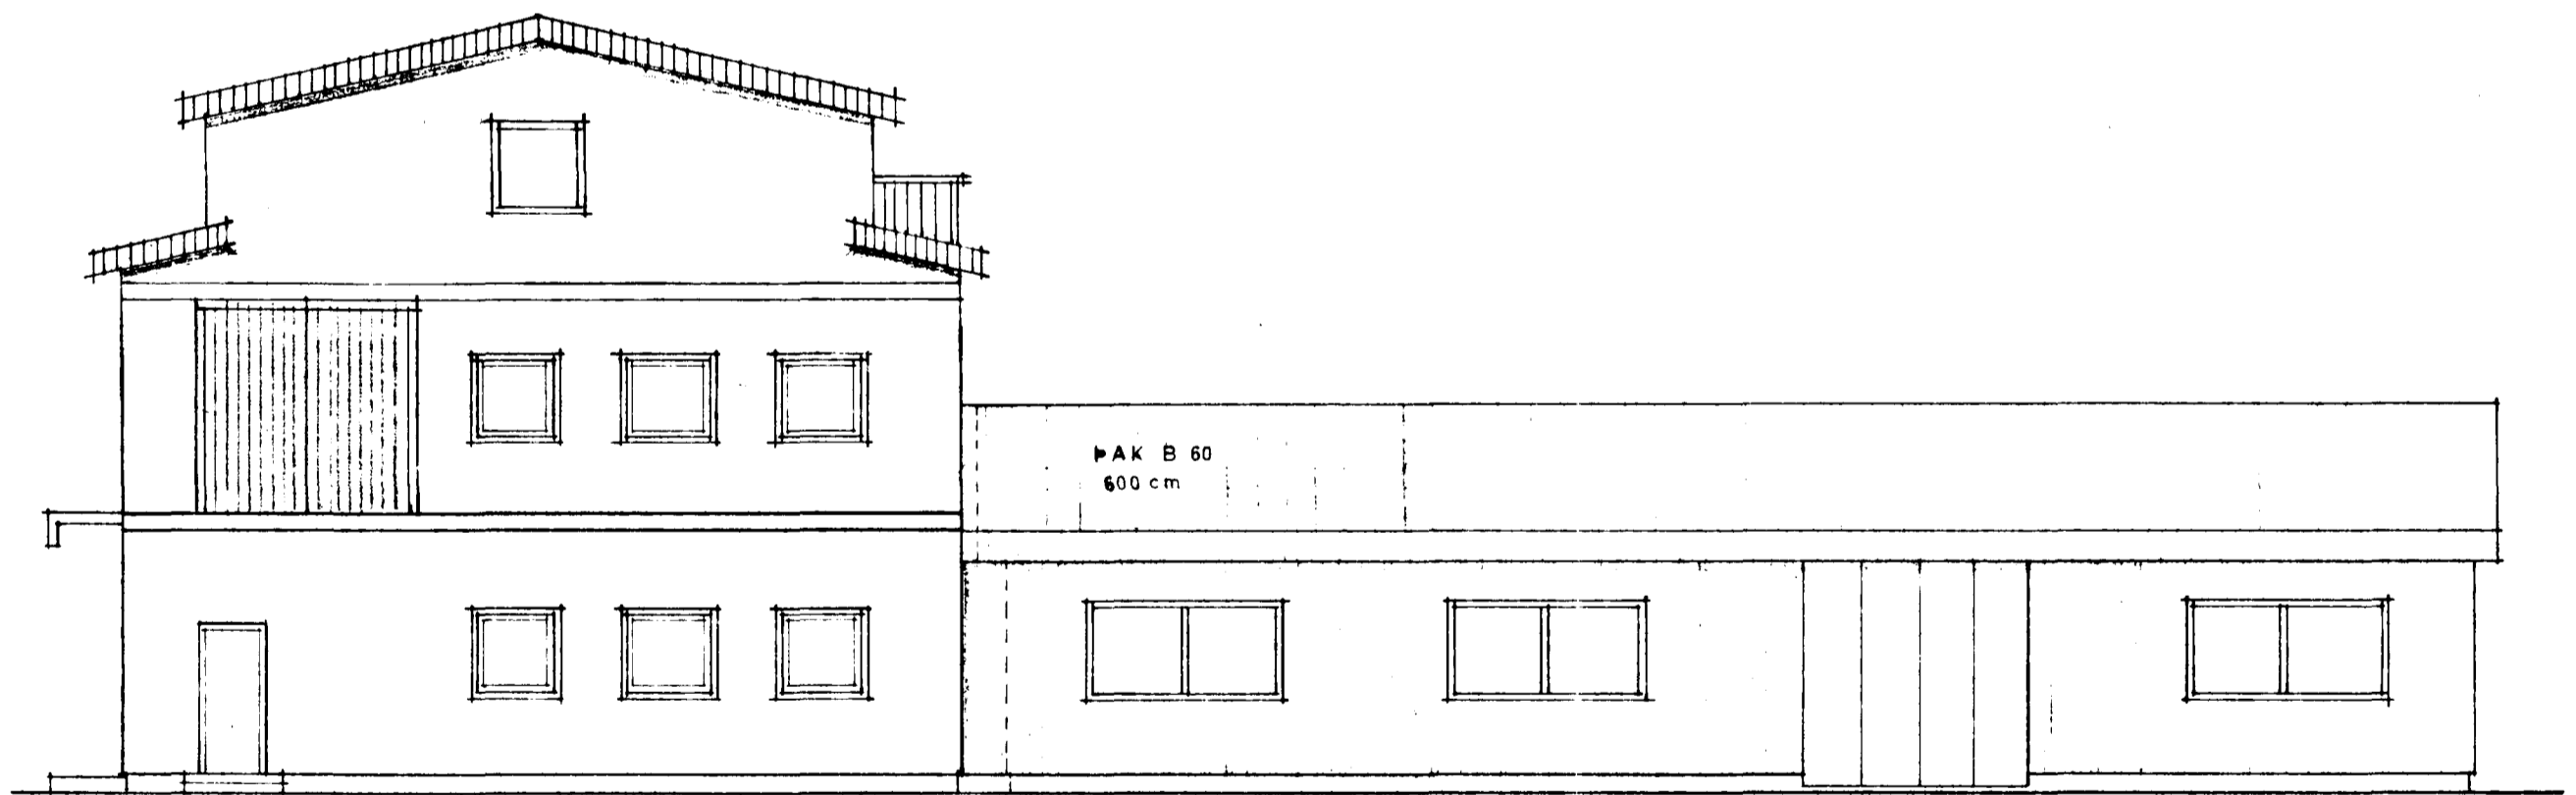

AUSTUR

SAMÞYKKT 2/2 19 86
 SBR. BRÉFDAGS. 19

BRUNAMÁLASTOFNUN RÍKISINS
Steinbjörn Sigurðsson

SVEINBJORN SIGURÐSSON TAKNIR		MIDVANGI 116 SÍMI 52256 FTÍ	
STAPAHAUN 7 TREFJAR HF	MKV 1 100	DAGSETN	OKT 83
2. ÁFANGI ÚTLITSMYNDIR	BREYTING	DAGS	pakhæð 17.11.85
	HANNAÐ	BRÉFD.	
<i>Steinbjörn Sigurðsson</i>			8303-3