HITALÖGN

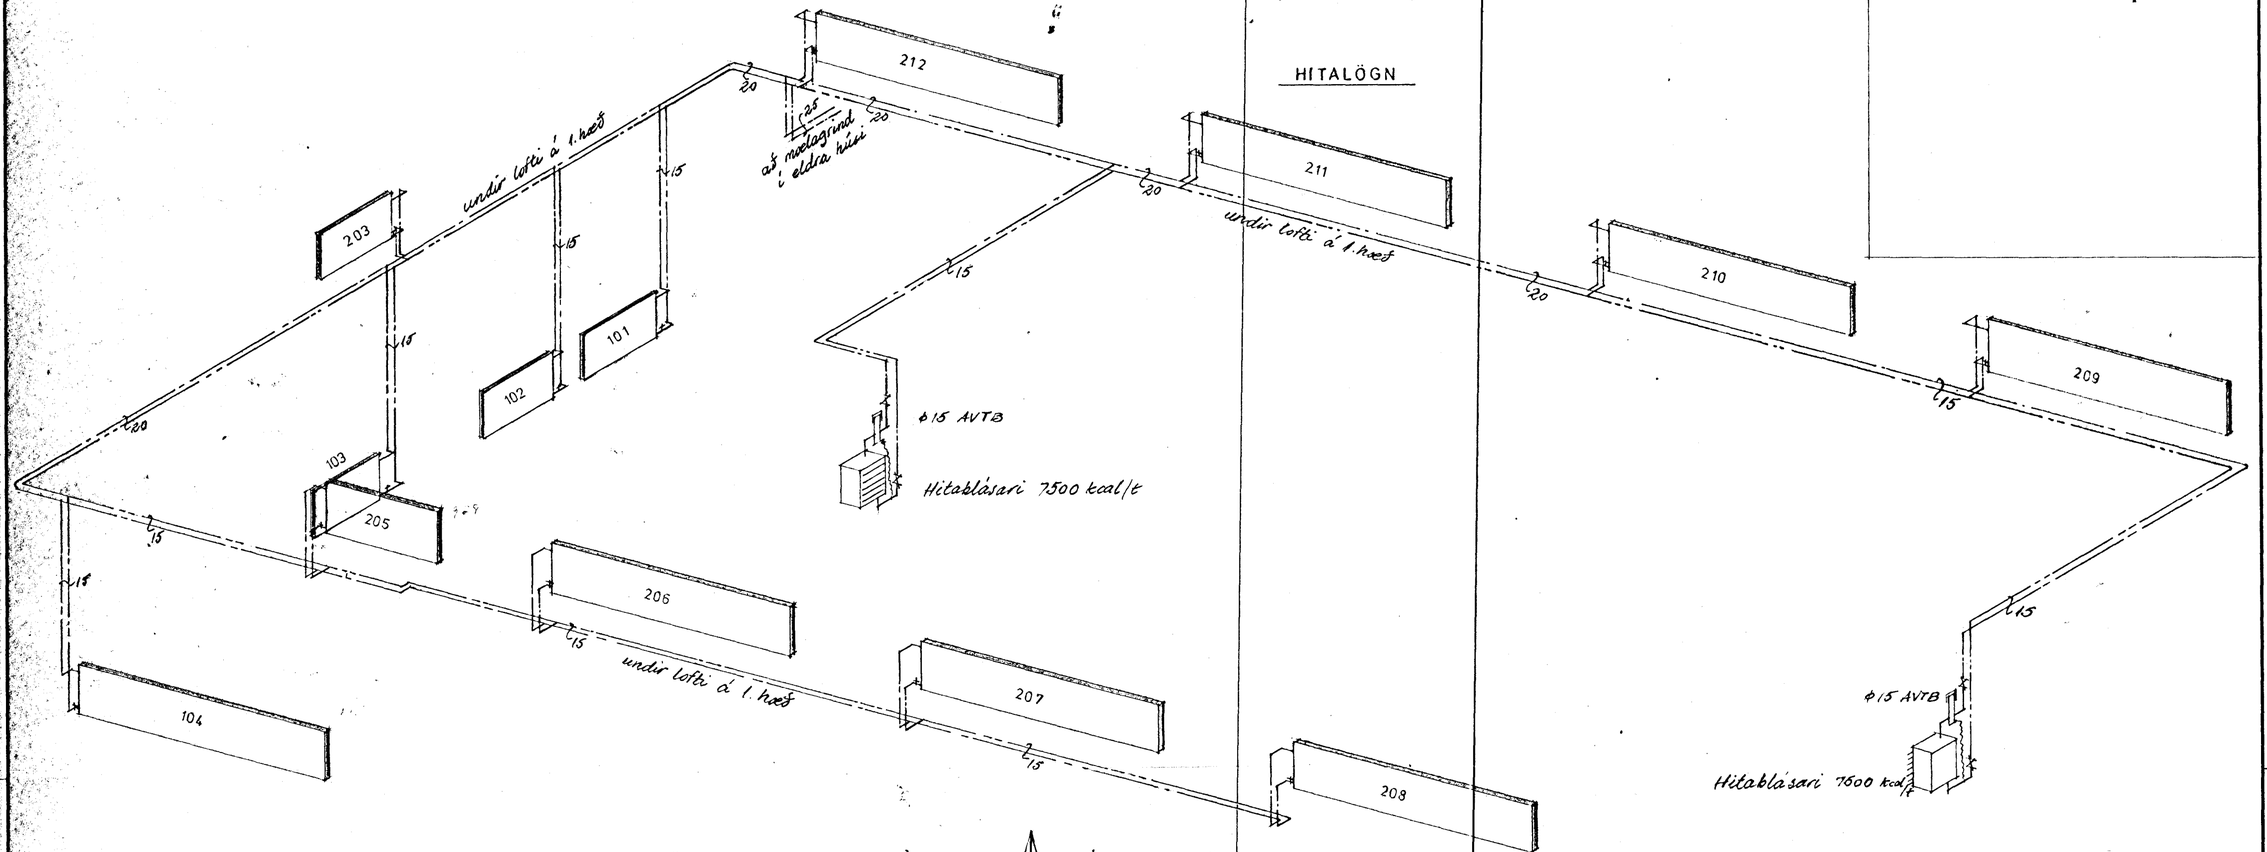

VATNSLÖGN

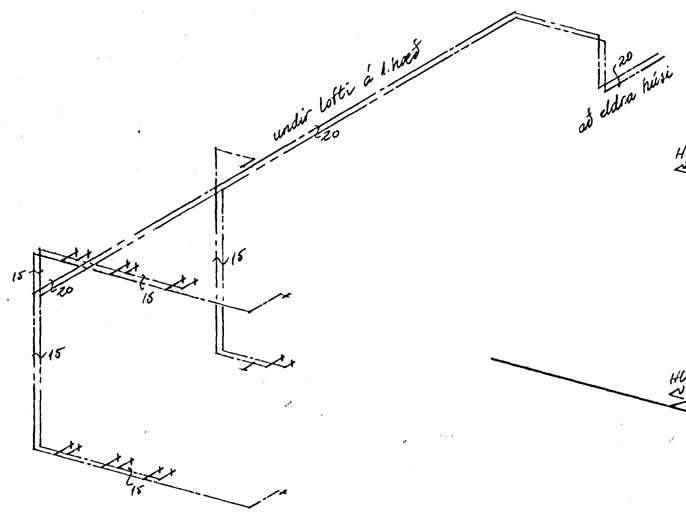

FRÁRENNSLISLÖGN

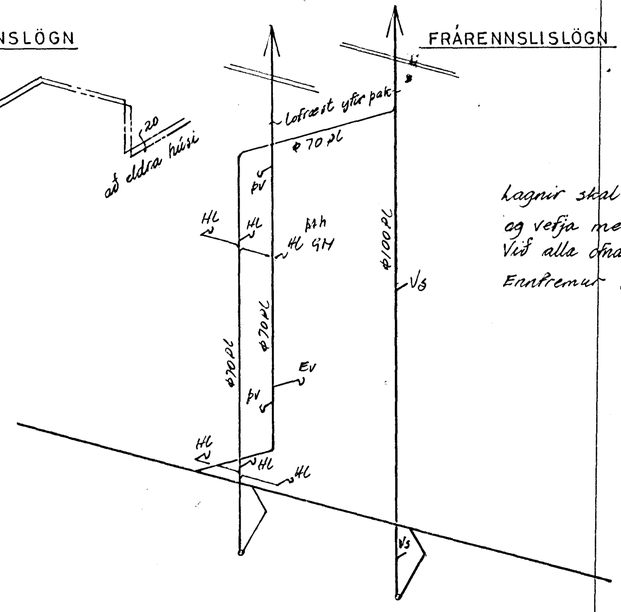

Lagnir skal einangra með 20mm glerullarhólkum og vefja með punnu plasti.
Við alla dýna tæmi sjálfvirkir lokar FJVR á bakrennsli.
Ennfremur stillité og loftskrúfur.

OFNATAFLA				
NR.	Fj.	kcal/t	OFNAR pr 40°C	
101-102	2	636	MP3 590 - 1040	
103-203	2	585	MP2 590 - 960	
205	1	1356	MP3 590 - 1600	
206-212	7	1956	MP3 590 - 3200	
104	1	3000	MP3 590 - 3520	

EFNI OG FRÁGANGUR LAGNA SKAL VERA SAMKVÆMT ÁKVÆÐUM IST 65, 68 OG 67

29. sept. 1984

HAFNARFJARÐARBÆR – Tæknideild

SVEINBJÖRN SIGURÐSSON TÆKNIFR MIÐVANGI 116 SÍMI 52256 FTFÍ		
STAPAHRAUN 7 TREFJAR HF.	1:50	DAGSETN. 14.4.84
2. ÁFANGI HITA-VATNS-OG FRÁRENNSLISLAGNIR LEIÐSLUKERFI	BREYTING	DAGS
	HANNAÐ	D REGIÐ
	8402-8	