



Áskilið er samþykkið
 Kofárskólaáskóla Íslandsháskólu
 Áskilið er samþykkið
 Brunanámálastofnunar ríkisins

Samþykkt á fundi bygginga-
 nefndar p. 28/7 1988


BYGGINGAFULLTRÚINN
 Í HAFNARFIRÐI
[Signature]

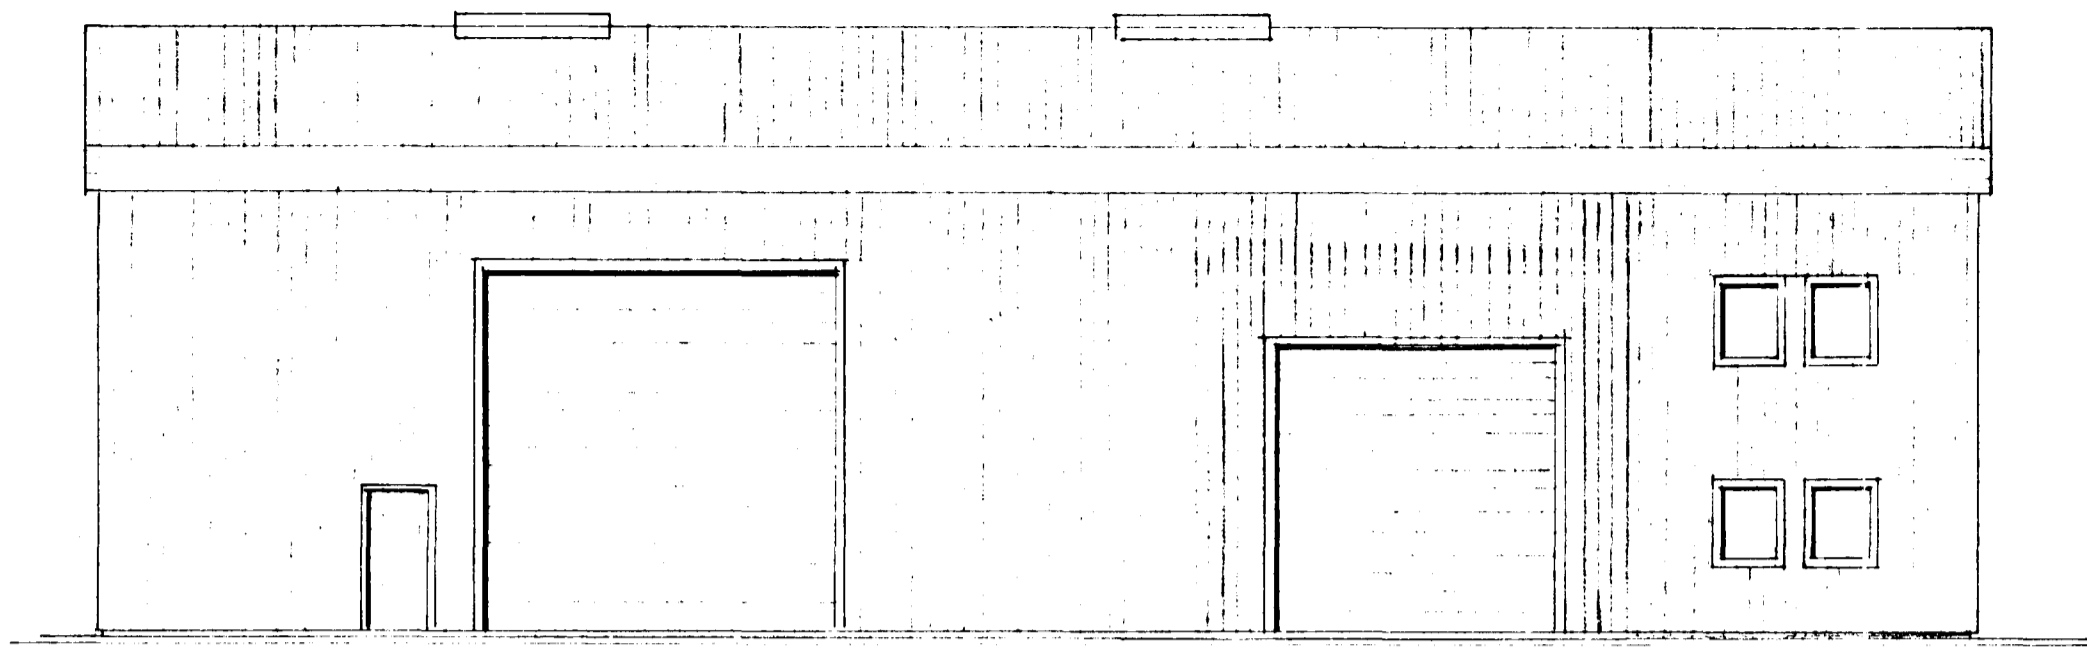


AUSTUR

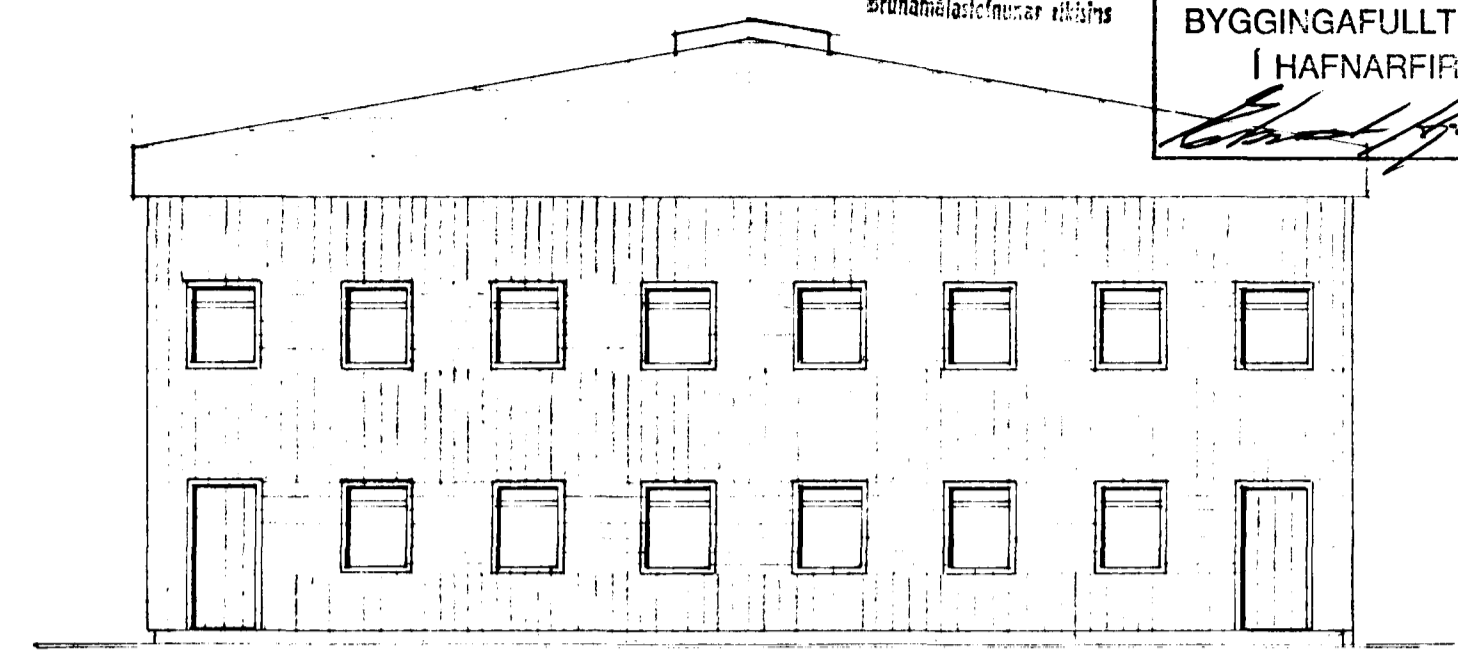


NORÐUR

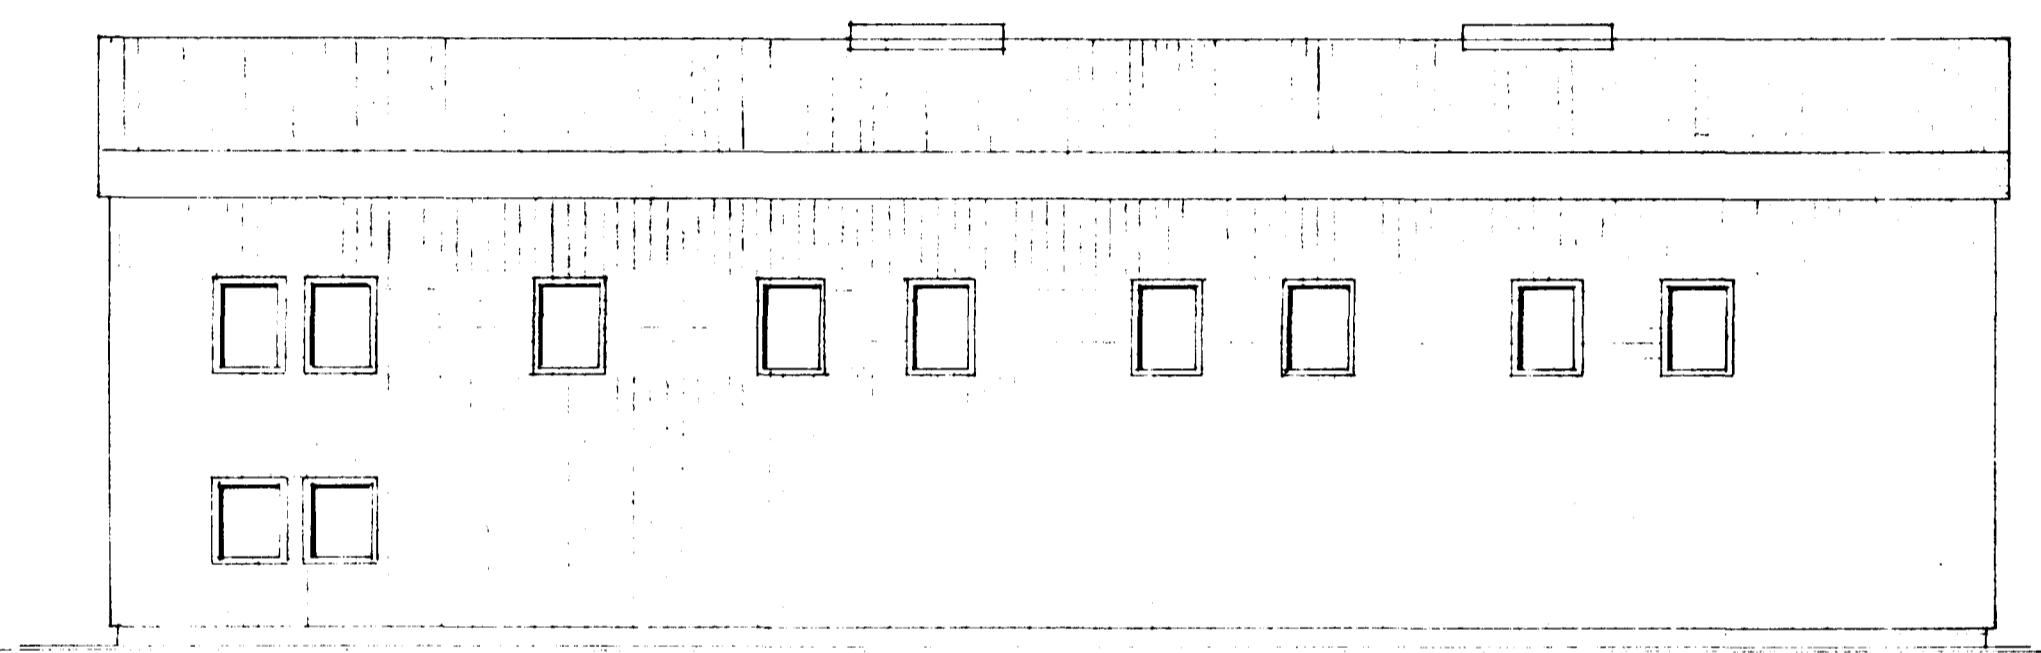

VESTUR

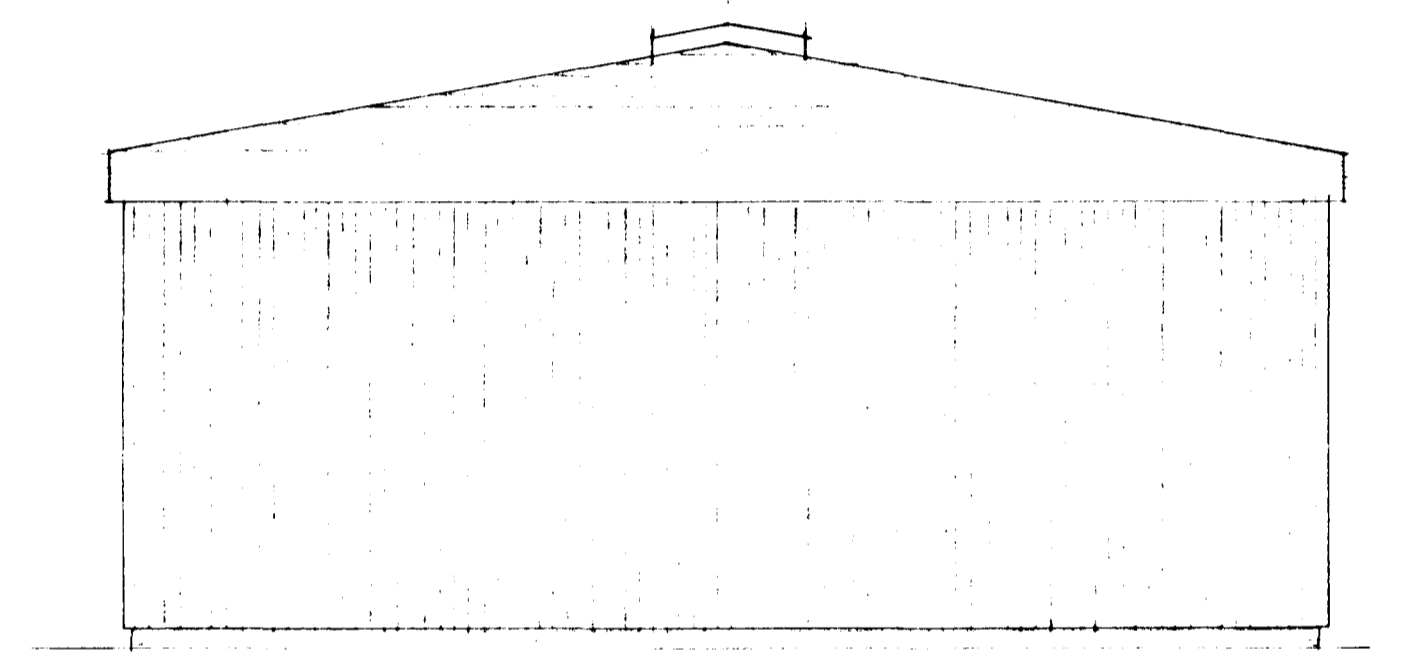

SUDUR

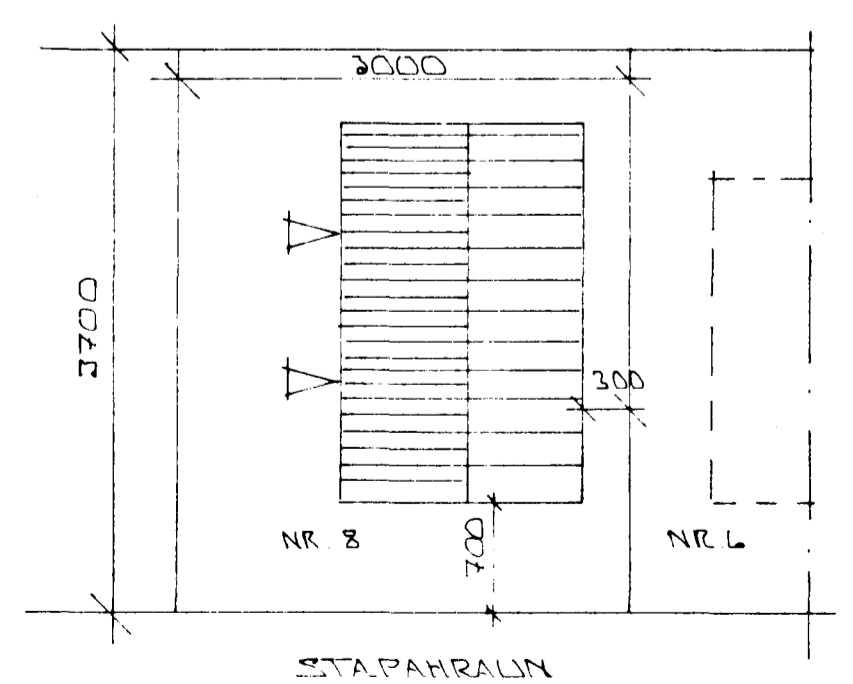

AFSTÖÐUMYND • 1:500

01	21.07.88	HUSHÆKKAD. HURD STEKKUD.	
BR NR	DAGS	EDLI BREVTINGAR	SIGN.
STAPAHRALIN 8 HAFNARFIRÐI			DAGS MARS '88
ÚTLIT. AFSTÖÐUMYND.			HANNAÐ
MELIKV. 1:100 • 1:500			TEIKNAD
SIGURÐUR ÞORLEIFSSON TEKNIFRÆÐINGUR F.T.F.I.			VERK NR 8805
STRANDGÖTU 41 HAFNARFIRÐI SÍMI 54751			BLAD NR 0-02