


8 7 6 5 4 3 2 1

GÓLFHITI PEX WIRSBO, EÐA SAMBÆRILEGT
 Ø15 % 200, LÖGGÐ UNDIR ÍLÖGN.
 BAKRENNSLI OFNS NR. 114 NOTAD EFTIR
 STREYMI Í GEGNUM FJVR LOKA Á OFNI,
 SÍÐAN TENGT Í BAKRENNSLI.

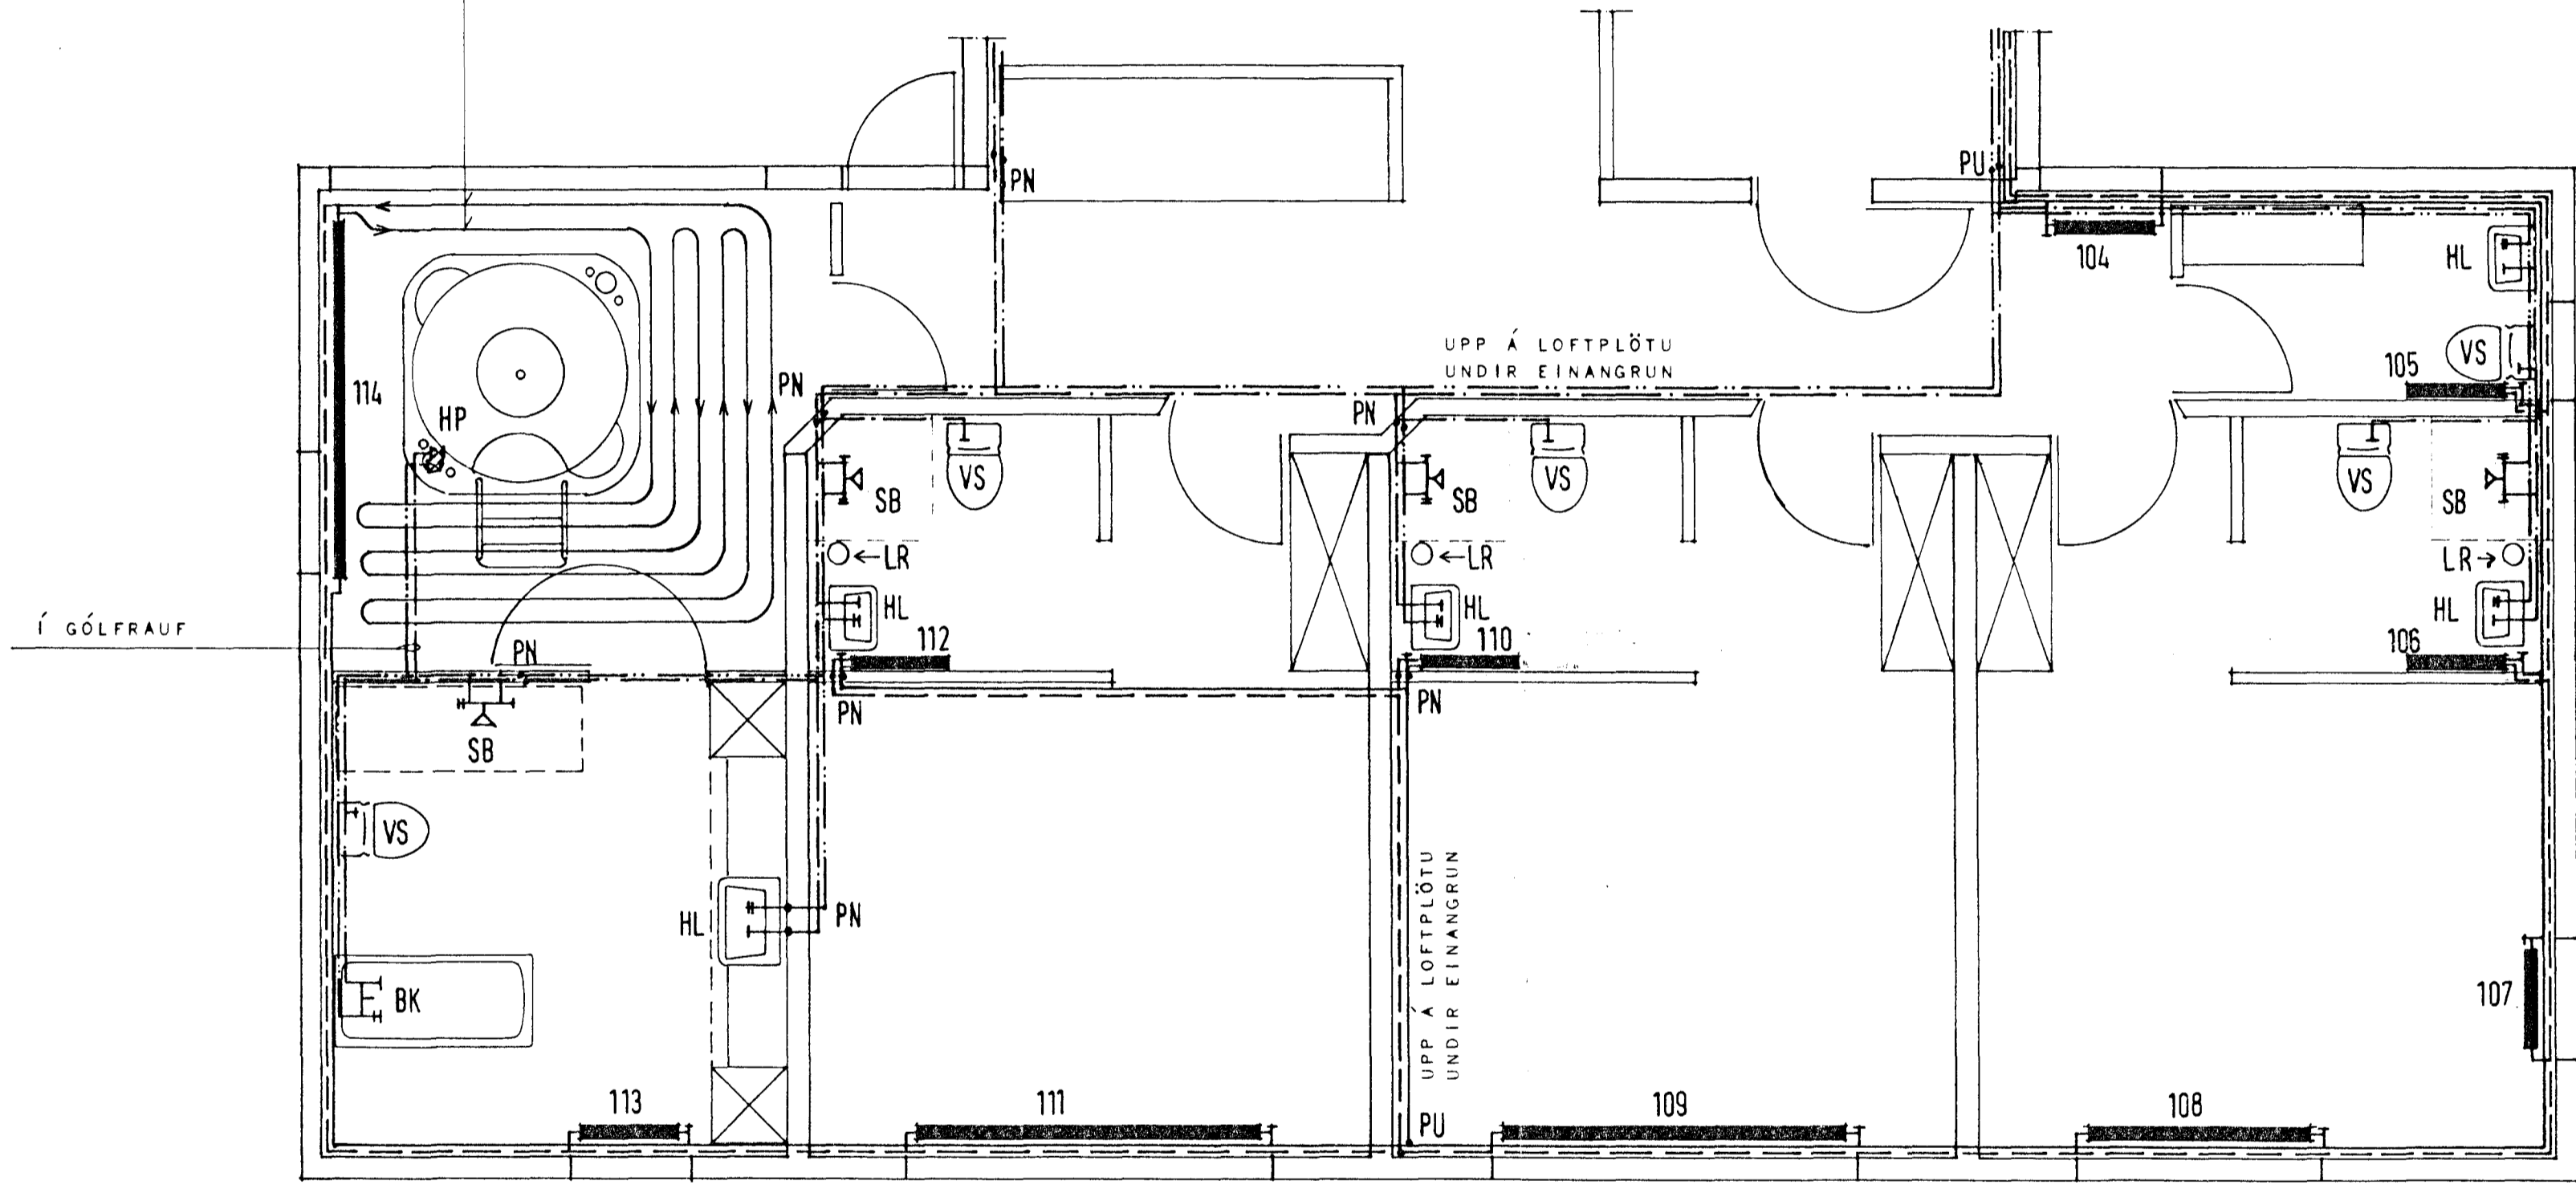

SKÝRINGAR SJÁ BLAÐ NR. 2.000.
 PN MERKIR PÍPA FER NIÐUR.
 PU MERKIR PÍPA FER UPP.
 EFNI OG FRÁGANGUR FYLGI Í ÖLLU
 REGLUM UM VATNS- OG HITALAGNIR.
 HP= HEITUR POTTUR.
 LR= LOFTRÁS Ø125 GALVANHÚÐAD.

20 JUL 1992
 HAFNARFJÁRDARBA
 BYGGINGAFULLTRUINN

HÚSNÆÐISSTOFNUN
 RÍKISINS
 SUÐURLANDSBRAUT 24,
 REYKJAVÍK SÍMI 696900

VERK NR. **H.08.01.** TEIKN.NR. **3.203**

STEINAHLEIÐ HAFNARFIRÐI.			
HANNAD	SHV	DAGSETN.	JÚNÍ '92
REIKNAD	SHV	STADFERT	
TEIKNAD	ÞP	YFIRFARID	
KVARDI	1:50		
Sigrúnur H. Halldóttir Sigrúnur Þ. Hjelmarsdóttir			

8 7 6 5 4 3 2 1