


VATNSLÖGN 1:50

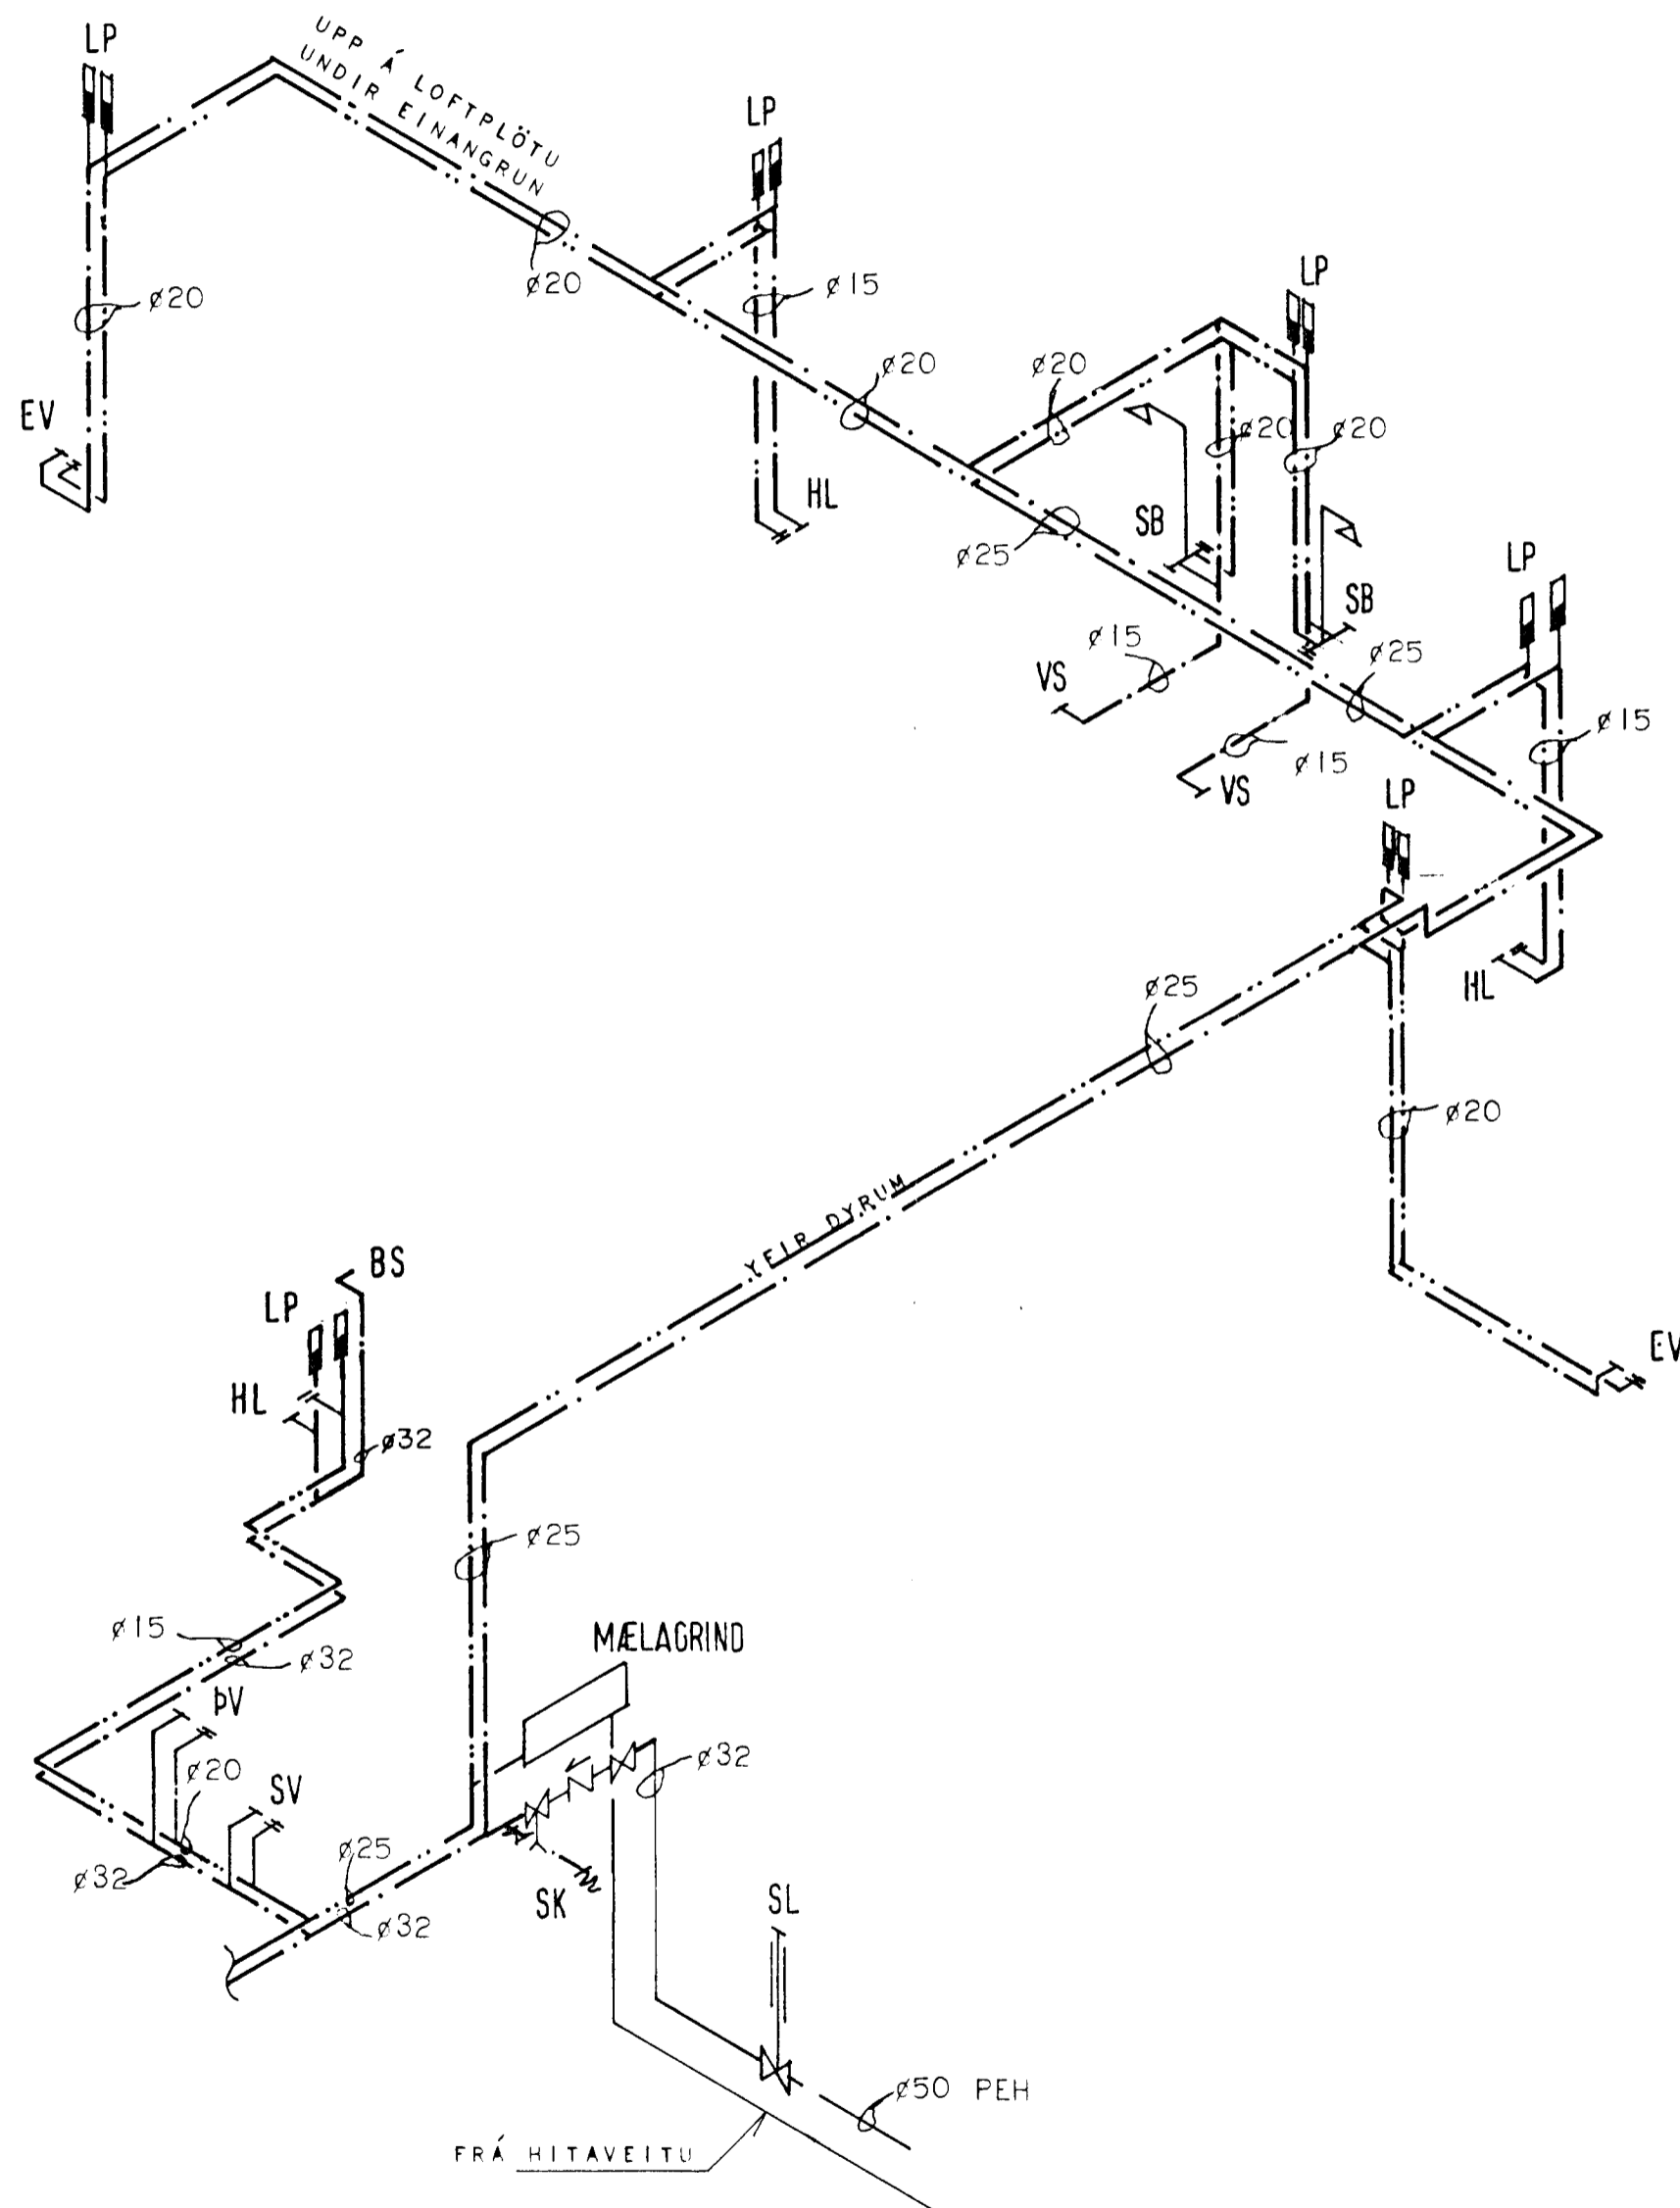

**HÚSNÆÐISSTOFNUN RÍKISINS**  
 SUDURLANDSBRÁUT 24, REYKJAVÍK SÍMI 696900

VERK NR. **H.08.01.**

TEIKN. NR. **3.206**

STEINHAHLÉ I HAFNAFFJÁRÐI.  
 VATNSLAGNIR.  
 RÚMMYND.  
 VESTURENDI.

HANNAD	SHV	DAGSETN.	JÚNÍ '92
REIKNAD	SHV	STADFÆRT	
TEIKNAD	PP	YFIRFARID	
KVARDI	1:50		

*Sigurður H. Valdimarsson*  
*Björnvaldur Hjelmsson*