


# VATNSLÖGN 1:50

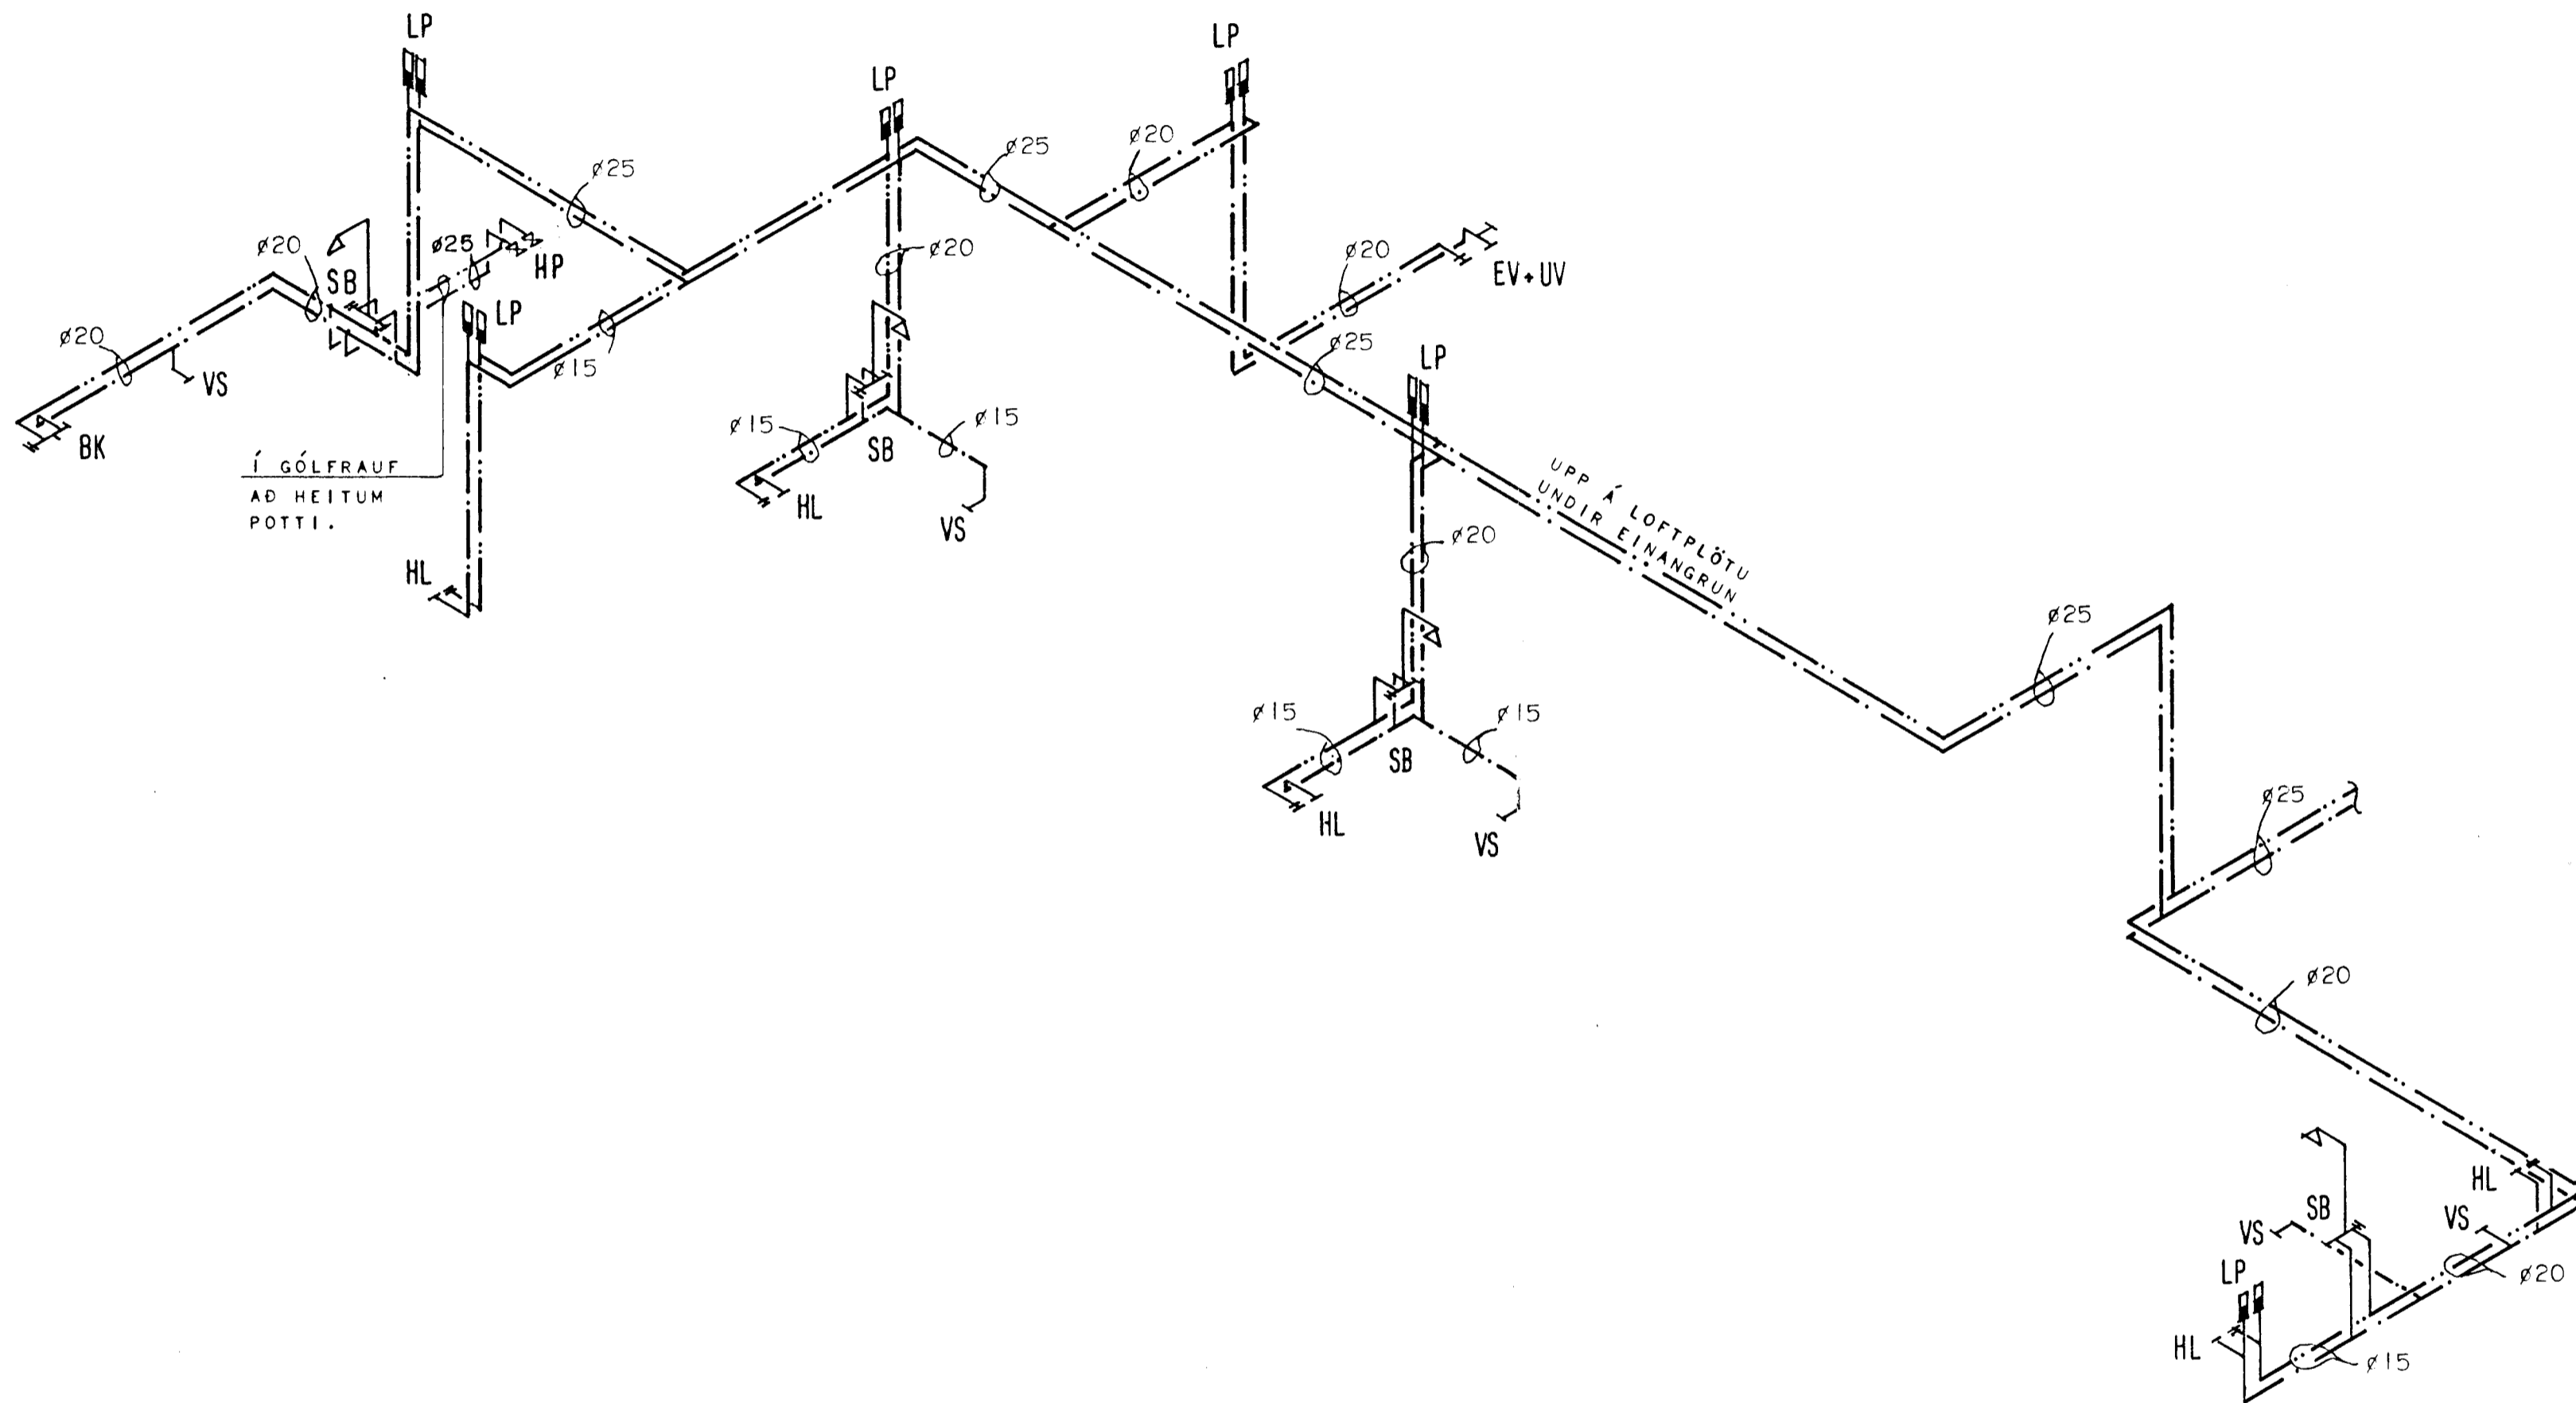

20 JUL 1992

BYGGINGARFRÁÐA  
BYGGINGAUFULLTRUINN

HÚSNÆÐISSTOFNUN  
RÍKISINS  
SUDURLANDSBRAUT 24,  
REYKJAVÍK SÍMI 696900

VERK NR. **H.08.01.** TEIKN.NR. **3.207**

STEINHAHLÉ I HAFNARFIRÐI.	HANNAD	SHV	DAGSETN.	JÚNÍ'92
VATNSLAGNIR.	REIKNAD	SHV	STADFÆRT	
RÚMMYND.	TEIKNAD	PP	YFIRFARID	
AUSTURENDI.	KVARDI	1:50		

*Sigurður H. Lathósson*  
*Björgunn R. Hjálmarsson*