



Samþykkt á fundi bygginga-
nefndar þ. 10.12.1992

BYGGINGAFULLTRÚINN
Í HAFNARFIRÐI

Sigrún Björnsdóttir

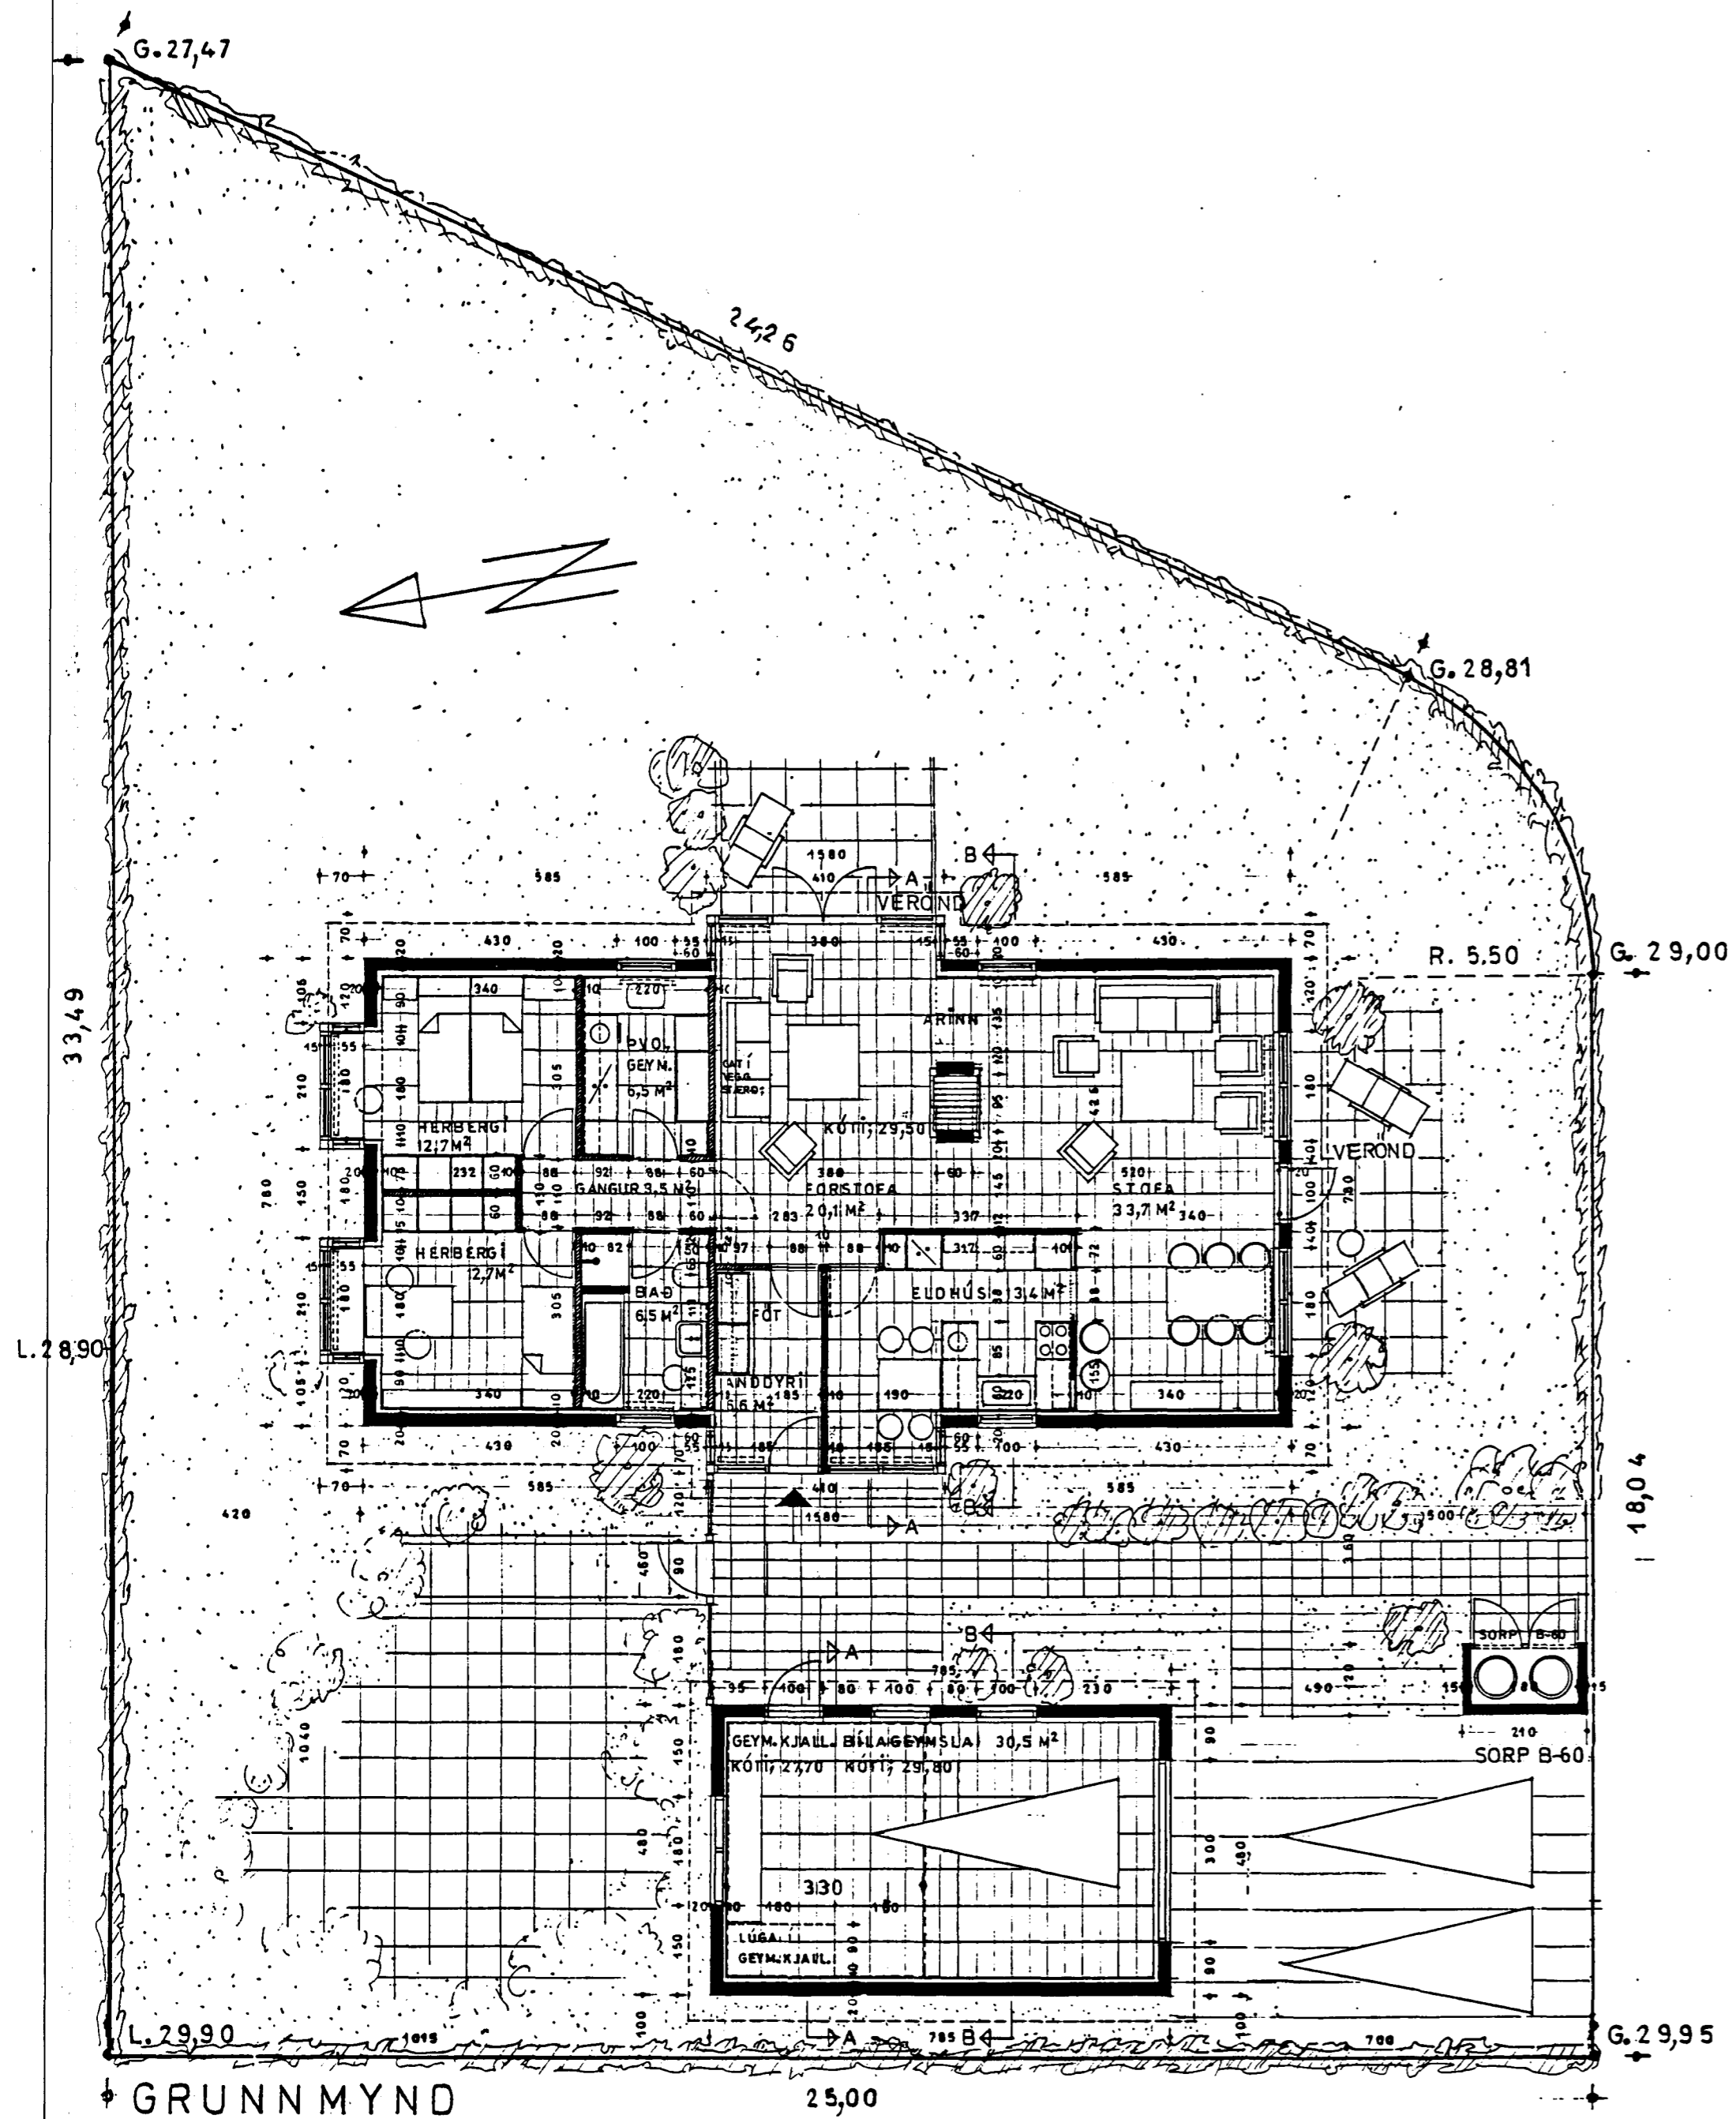

GRUNNMYND 25,00

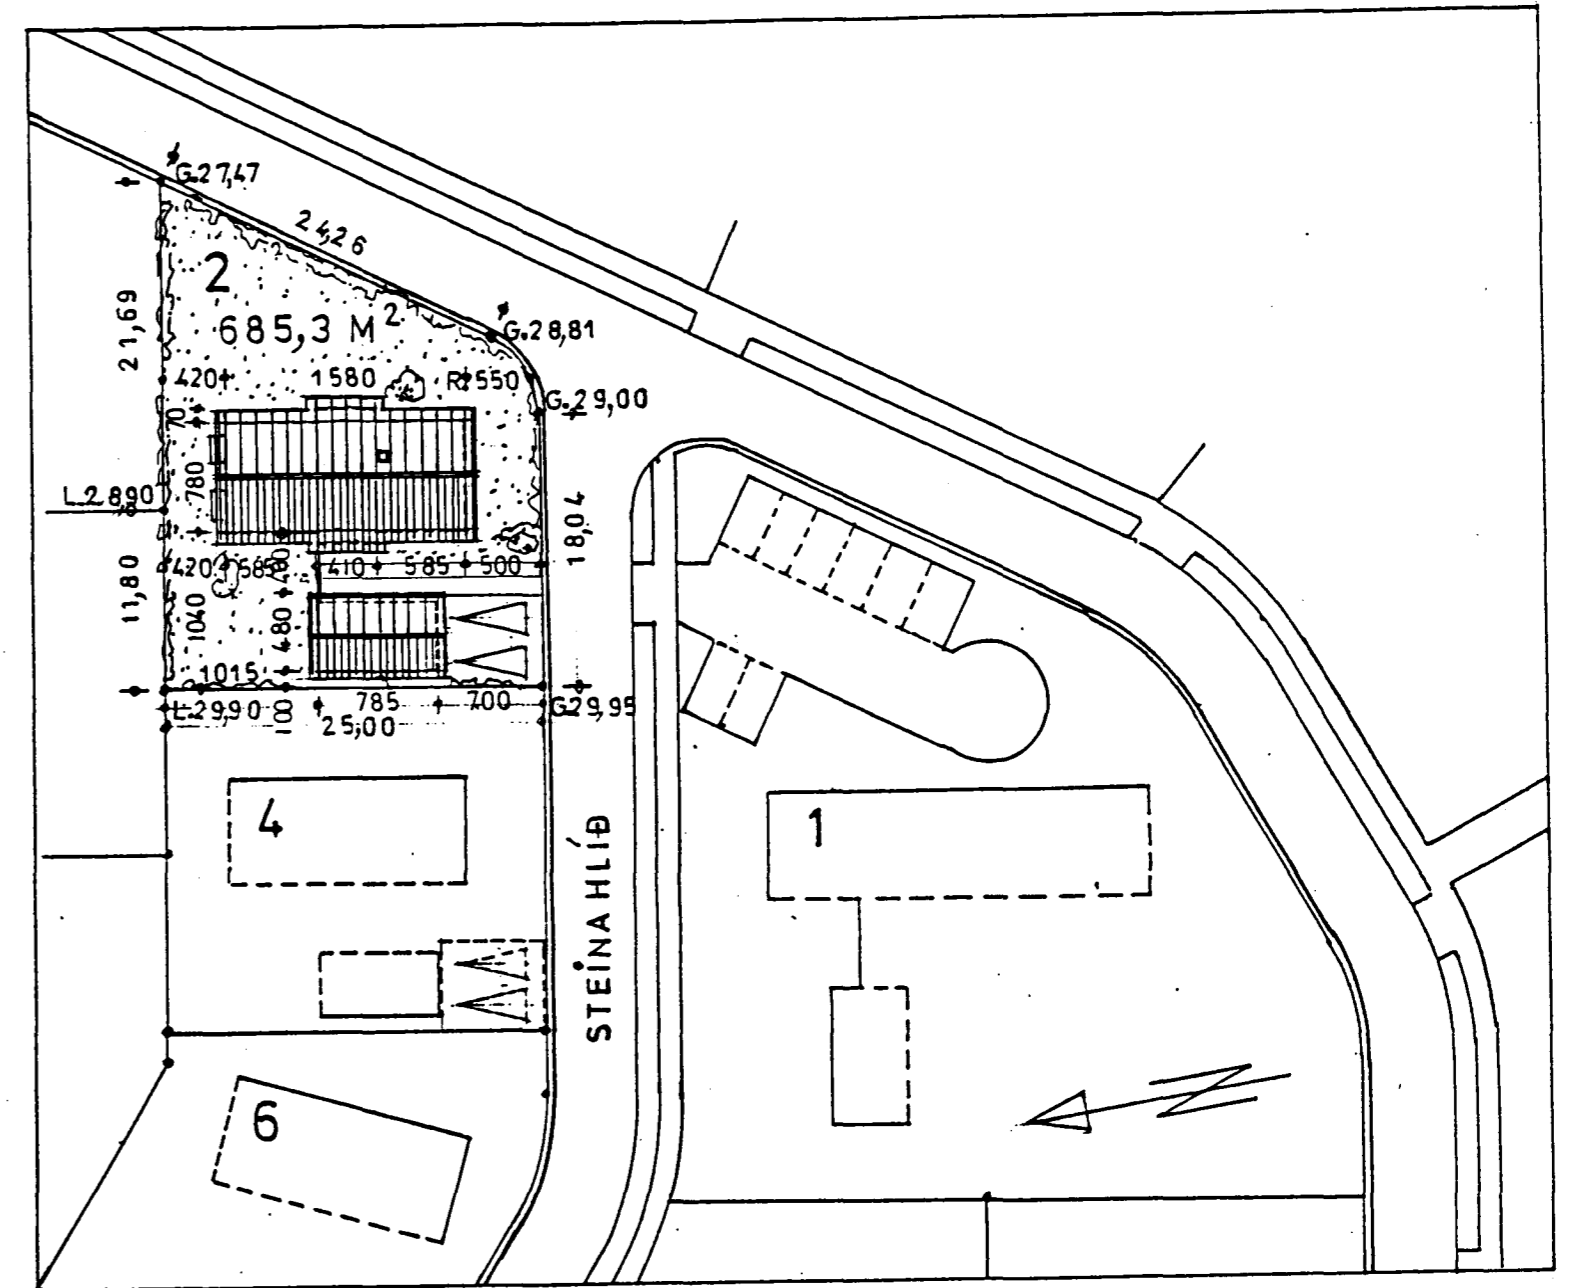

AFSTÖÐUMYND, M. 1:500

STÆRÐ HÚSS;	ÍBÚÐ	BÍLAGEYMSLA + KJALLARI
132,0 M ² BR.	37,7 M ² BR.	17,3 M ² BR.
485,4 M ³	128,2 M ³	36,3 M ³

STEINAHLÍÐ 2, HAFNARFIRÐI

GRUNNMYND, AFSTÖÐUMYND, MÆLIKVARÐI 1:100 OG 1:500
 VINNUSTOFAN HREFNUGÖTU 8, 105 REYKJAVÍK, S.(91)27320
 SVERRIR NORÐFJÖRD ARKITEKT EA.Í., JÚLÍ '92
Sverrir Norðfjörð
 BR. 1.8.92, 12.9.92, 13.11.92