

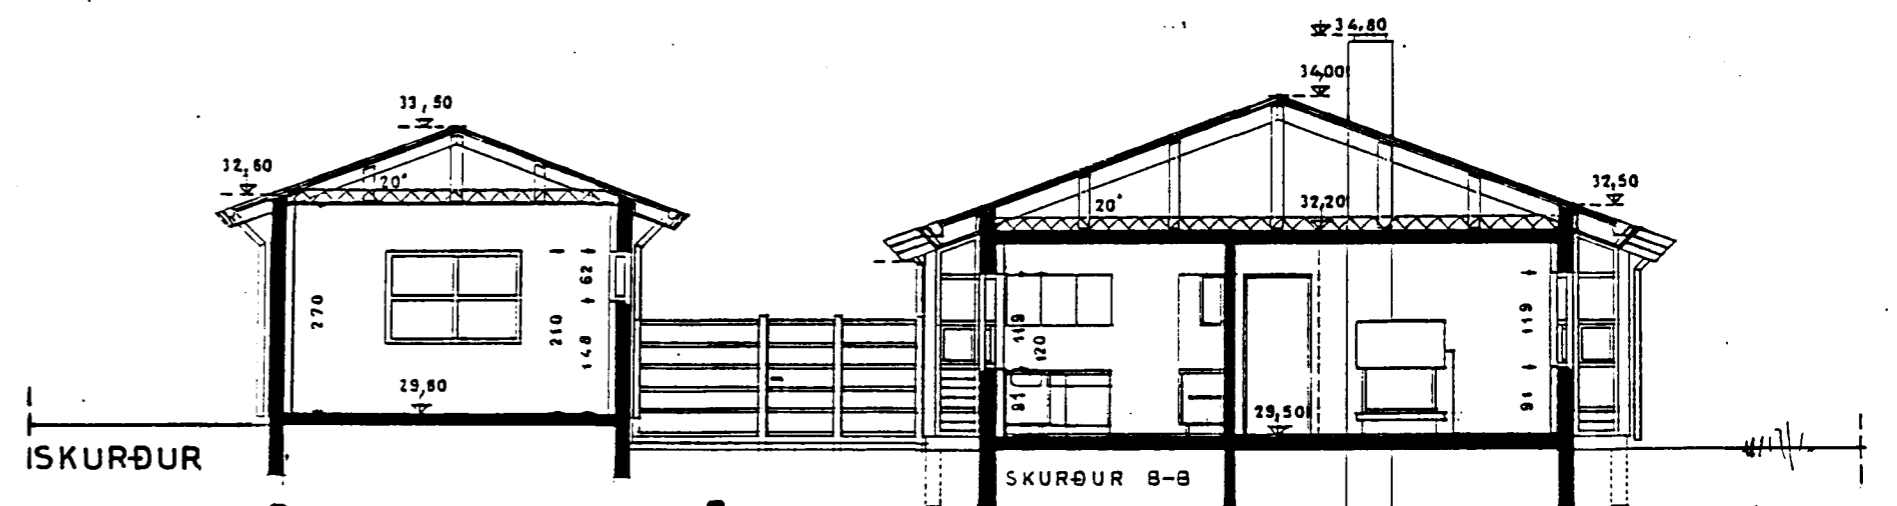
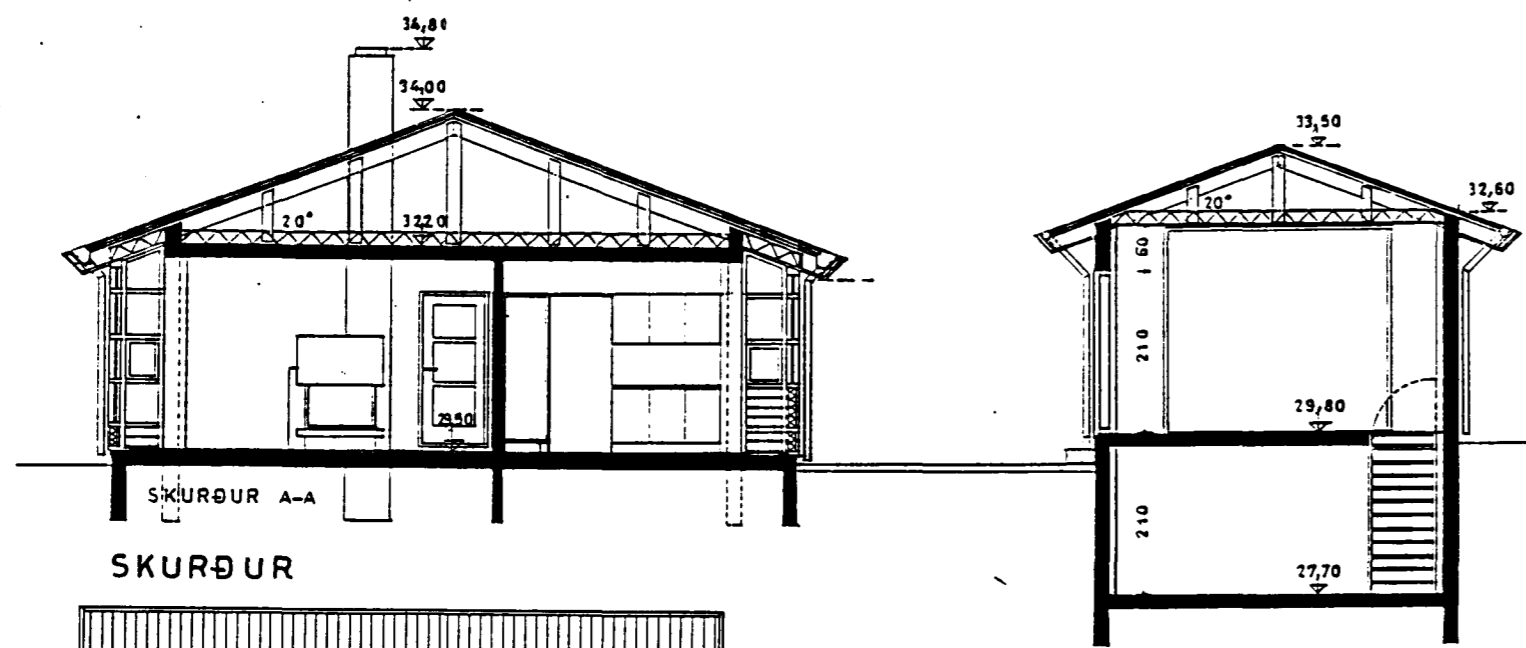
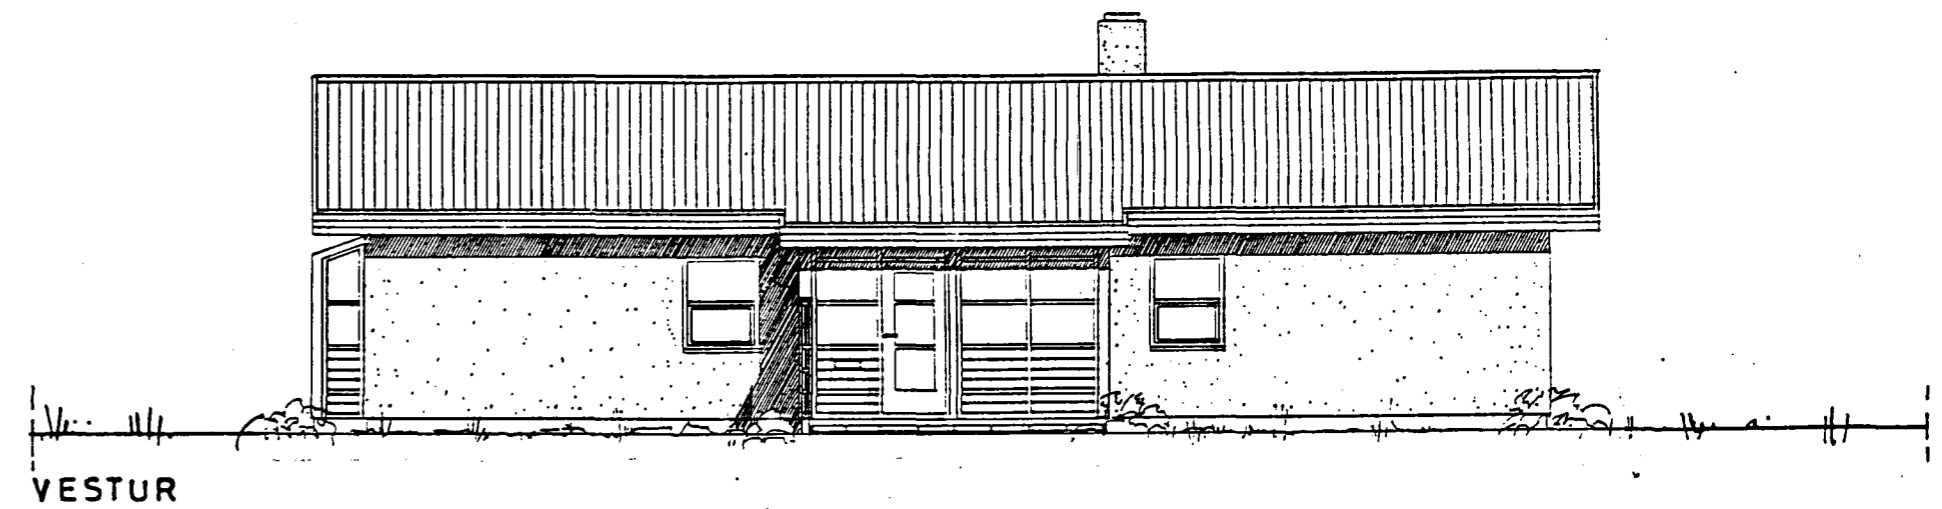
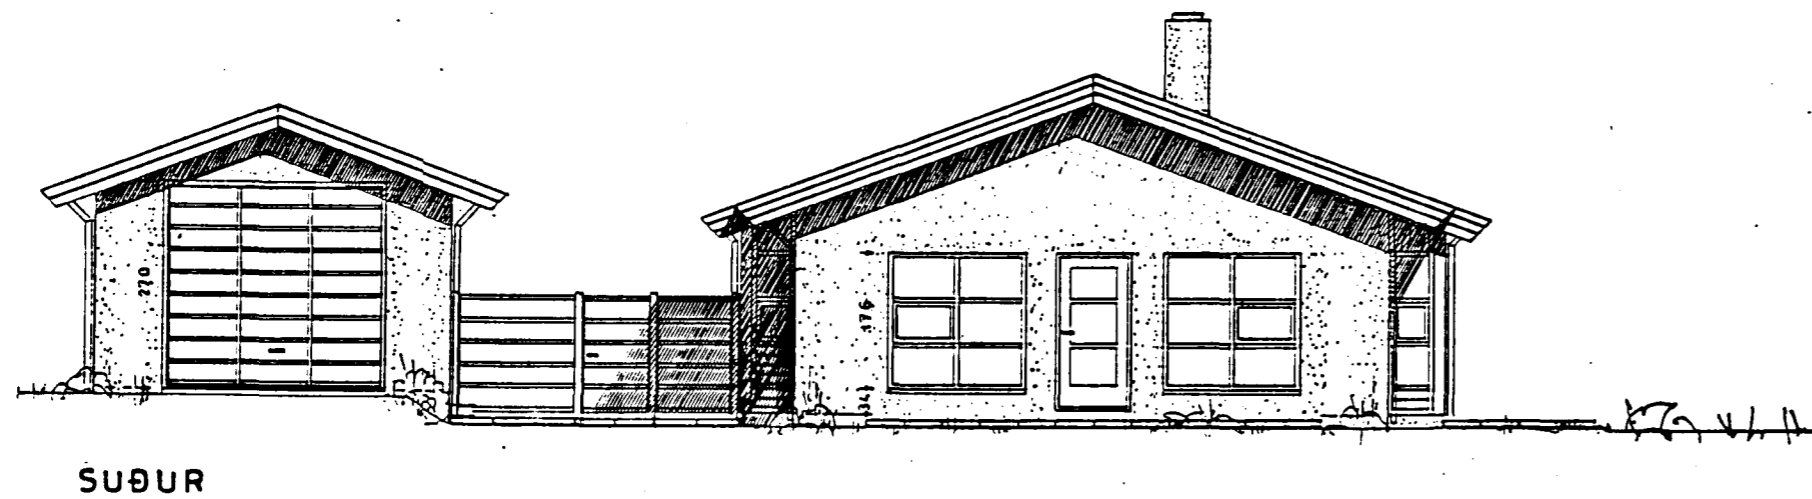
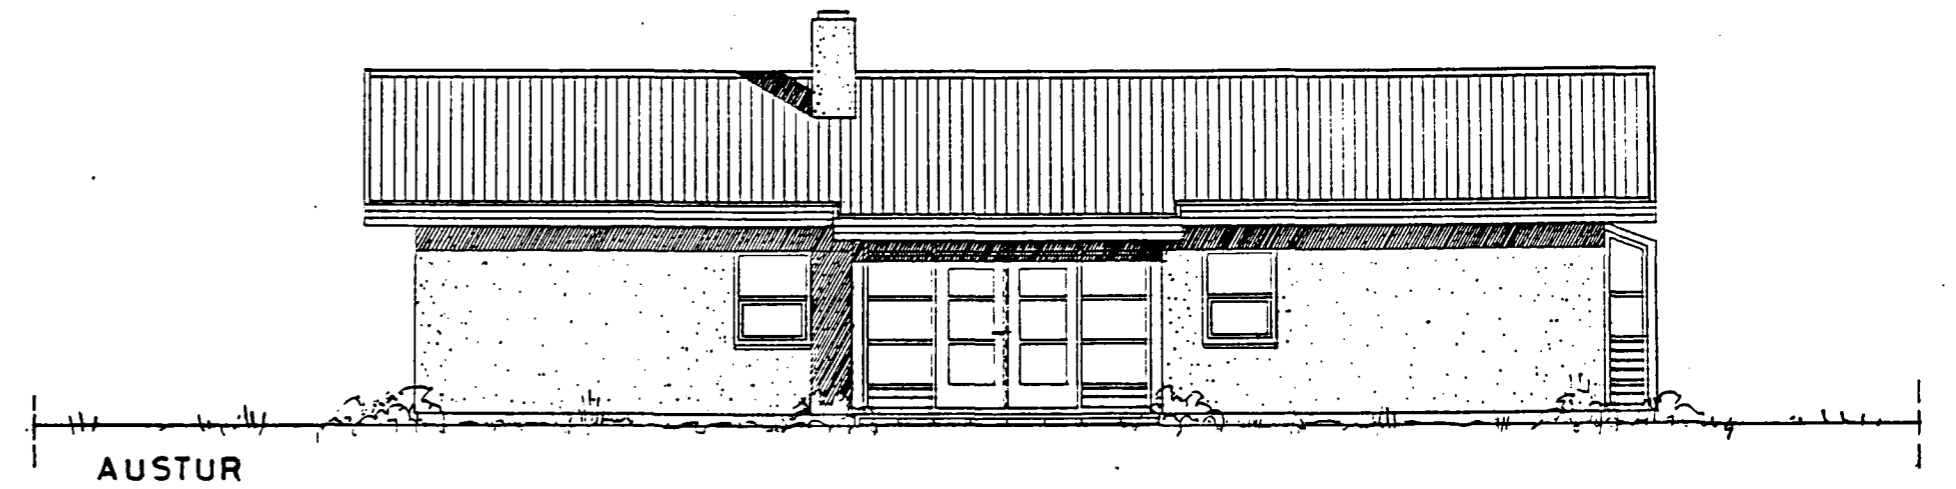


Samþykkt á fundi bygginga-
nefndar þ. 10/12 1992
BYGGINGAFULLTRÚINN
HAFNARFIRÐI
Sigrún Halldóttir

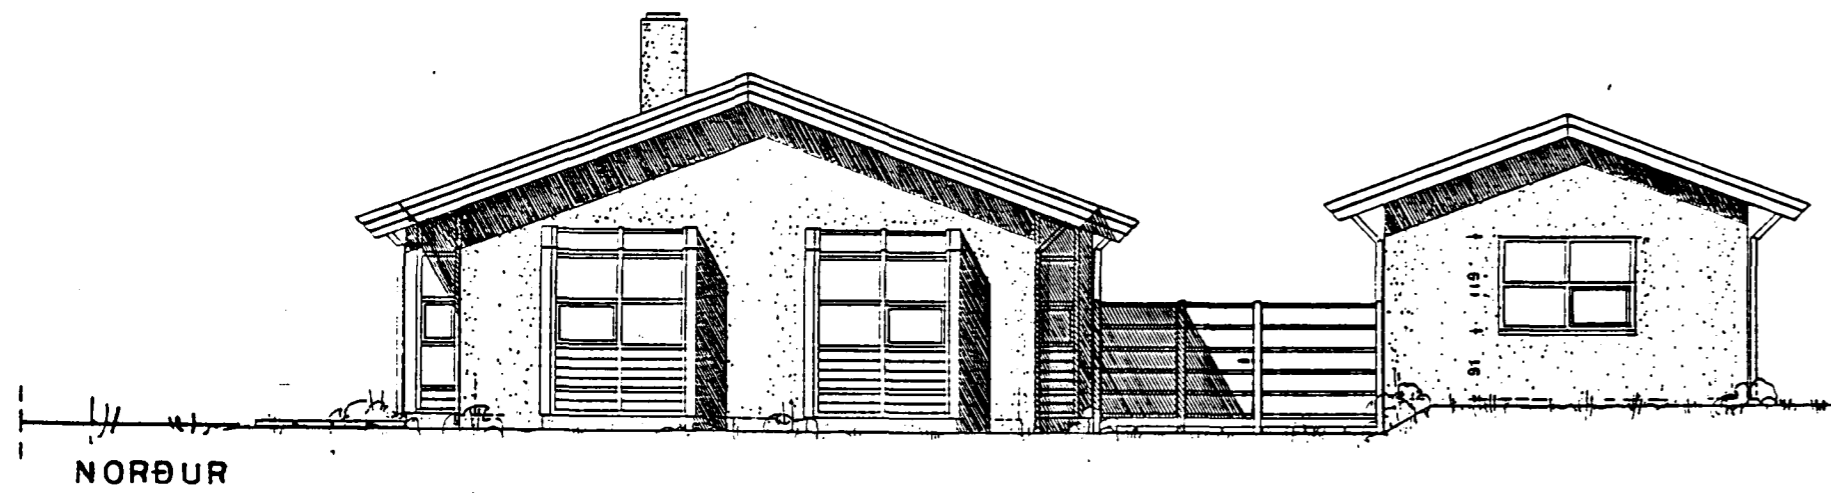

SKURÐUR

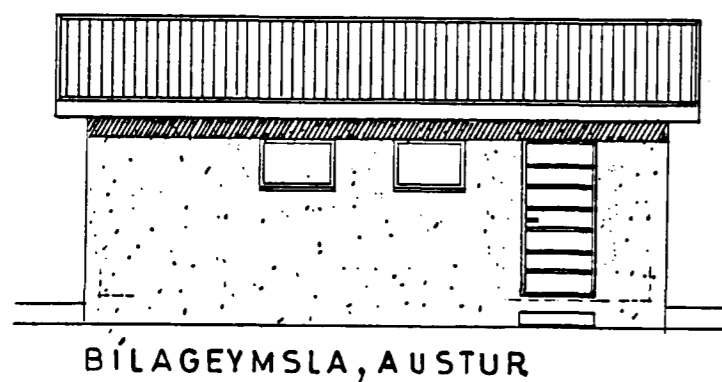

STEINAHLLÍÐ 2, HAFNARFIRÐI

ÚTLIT OG SKURÐIR, MÆLIKVARÐI 1:100
VINNUSTOFAN HREFNUGÖTU 8, 105 REYKJAVÍK, S.(91)27320
SVERRIR NORÐFJÖRD ARKITEKT F.A.I., JÚLÍ '92
Sverrir Norðfjörð

BR.1.8.92, 12.9.92 13.11.92

