

GOLFGEISLI SJÁ TEIKN. 9

SKÝRINGAR

- HITI FRAMRÁS
- HITI BAKRÁS
- KALT NEYSLUVATN
- HEITT NEYSLUVATN

VATNSLÖGN

Allar pípur á að einangra með partilgerðum glerullarhólkum. Kaldavansleiddur skal vefta með fjórborða sðan einangra með glerullarhólkum og vefta svo með fjórborða yfir einangrununa.

Vatnslögn skal þrýstingur með a.m.k. 10 kg/cm² þrýsting í a.m.k. 24 kst. áður en lögnin er hulin. Allar pípur og allar fitings á að vera galv.

Gæta skal þess að allt efni og vinna sé í samræmi við gildandi samþykkt og reglugerðir um neytsluvatnslögn. við öll tæki á að setja stopplrana.

HITALÖGN


Á alla ofna skal setja stillit og löfstrífu. Þrýstingur á kerrið með 6 kg/cm² þrýsting í a.m.k. 24 kst. áður en lögnin er hulin. Pípur eru svartar dregnar stálpípur og allar fitings af samsvarendi gerð.

Bakvið lagmir á útvegg skal setja a.m.k. 15mm einangrun. Einangra á allar pípur með partilgerðum glerullarhólkum.

Setja skal krumphólk utanum einangrun á allar lagmir þar sem þær fara undir hurðir.

Öll vinna og allt efni skal vera í samræmi við gildandi samþykkt og reglugerðir.

- BR : Brunnur
- GNG : Gólfniðurfall gegnumsyreymi
- GN : Gólfniðurfall
- HL : Handlaug
- EV : Eldhúsvaskur
- SV : Skolkrannur
- SK : Vatnsalarni
- VS : Sturuþönn, Steypibað
- SB : Baðkar
- BK : Þvottavél
- PV : Þekniðurfall
- PN : Pípa upp
- PN : Pípa niður

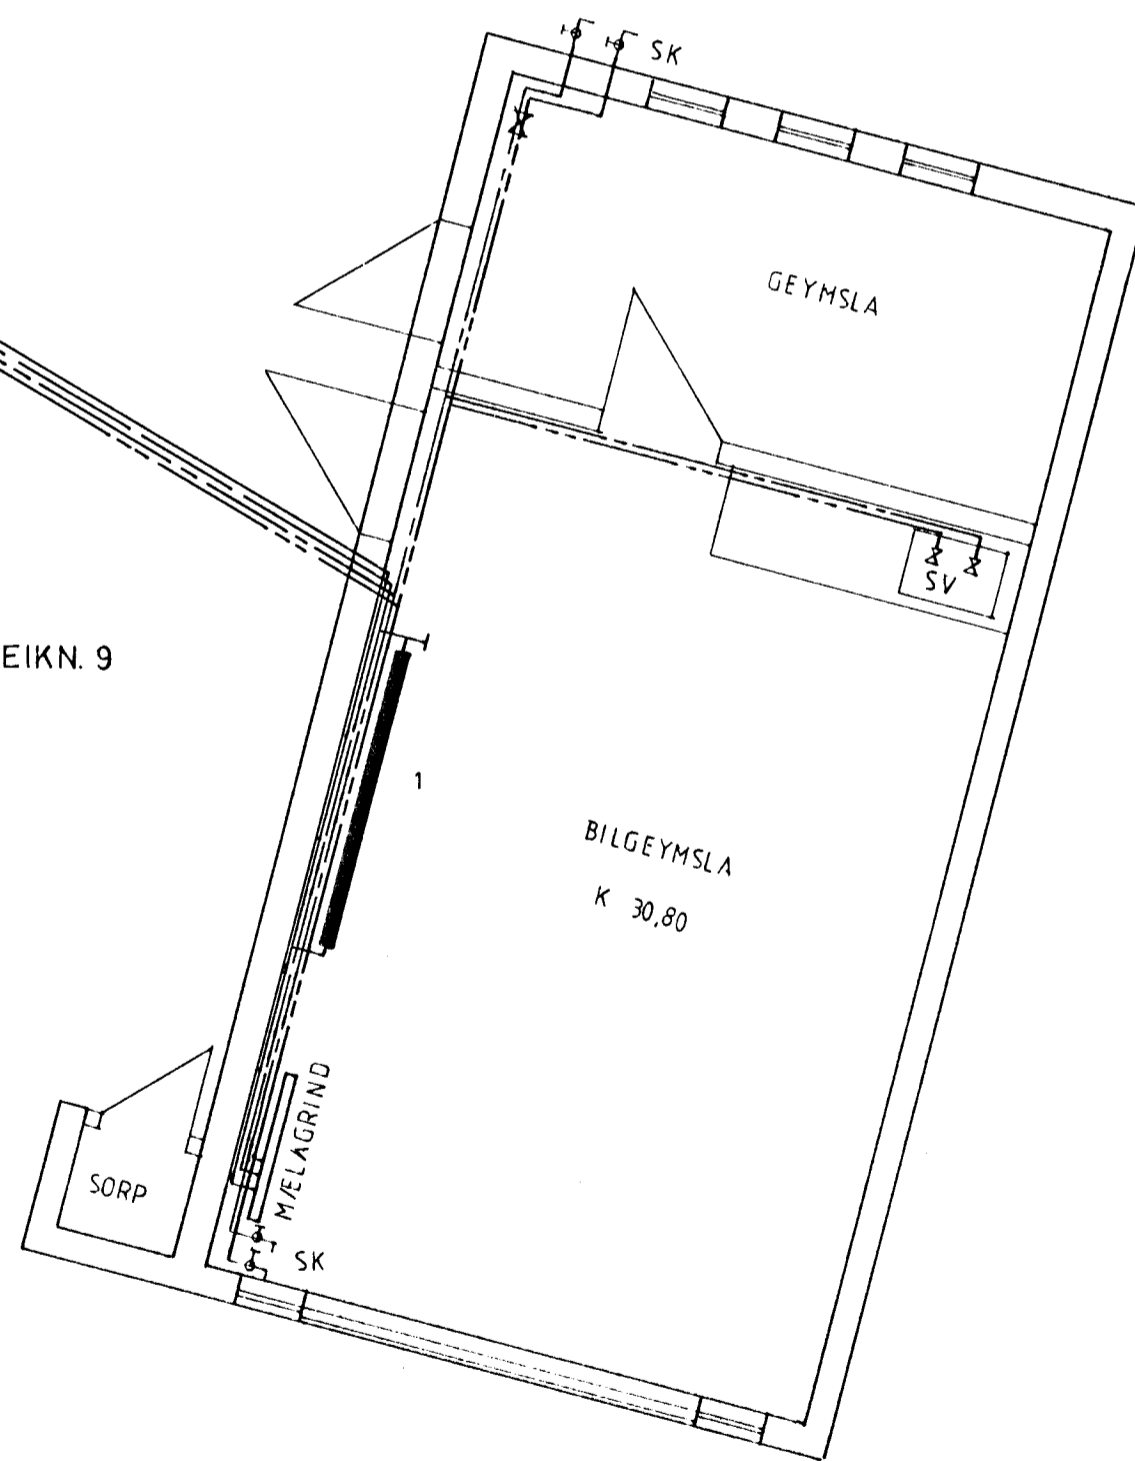

| | | |
|------------------------------------|------------|------------|
| STEINAHLLID 3, HAFNARFIRÐI | APRIL 1994 | |
| GRUNNMYND VATNSLAGNA OG OFNAKERFIS | 1 : 50 | TEIKNING 7 |
| G. BALDVIN OLASON | | |
| <i>Baldur Olason</i> | | |