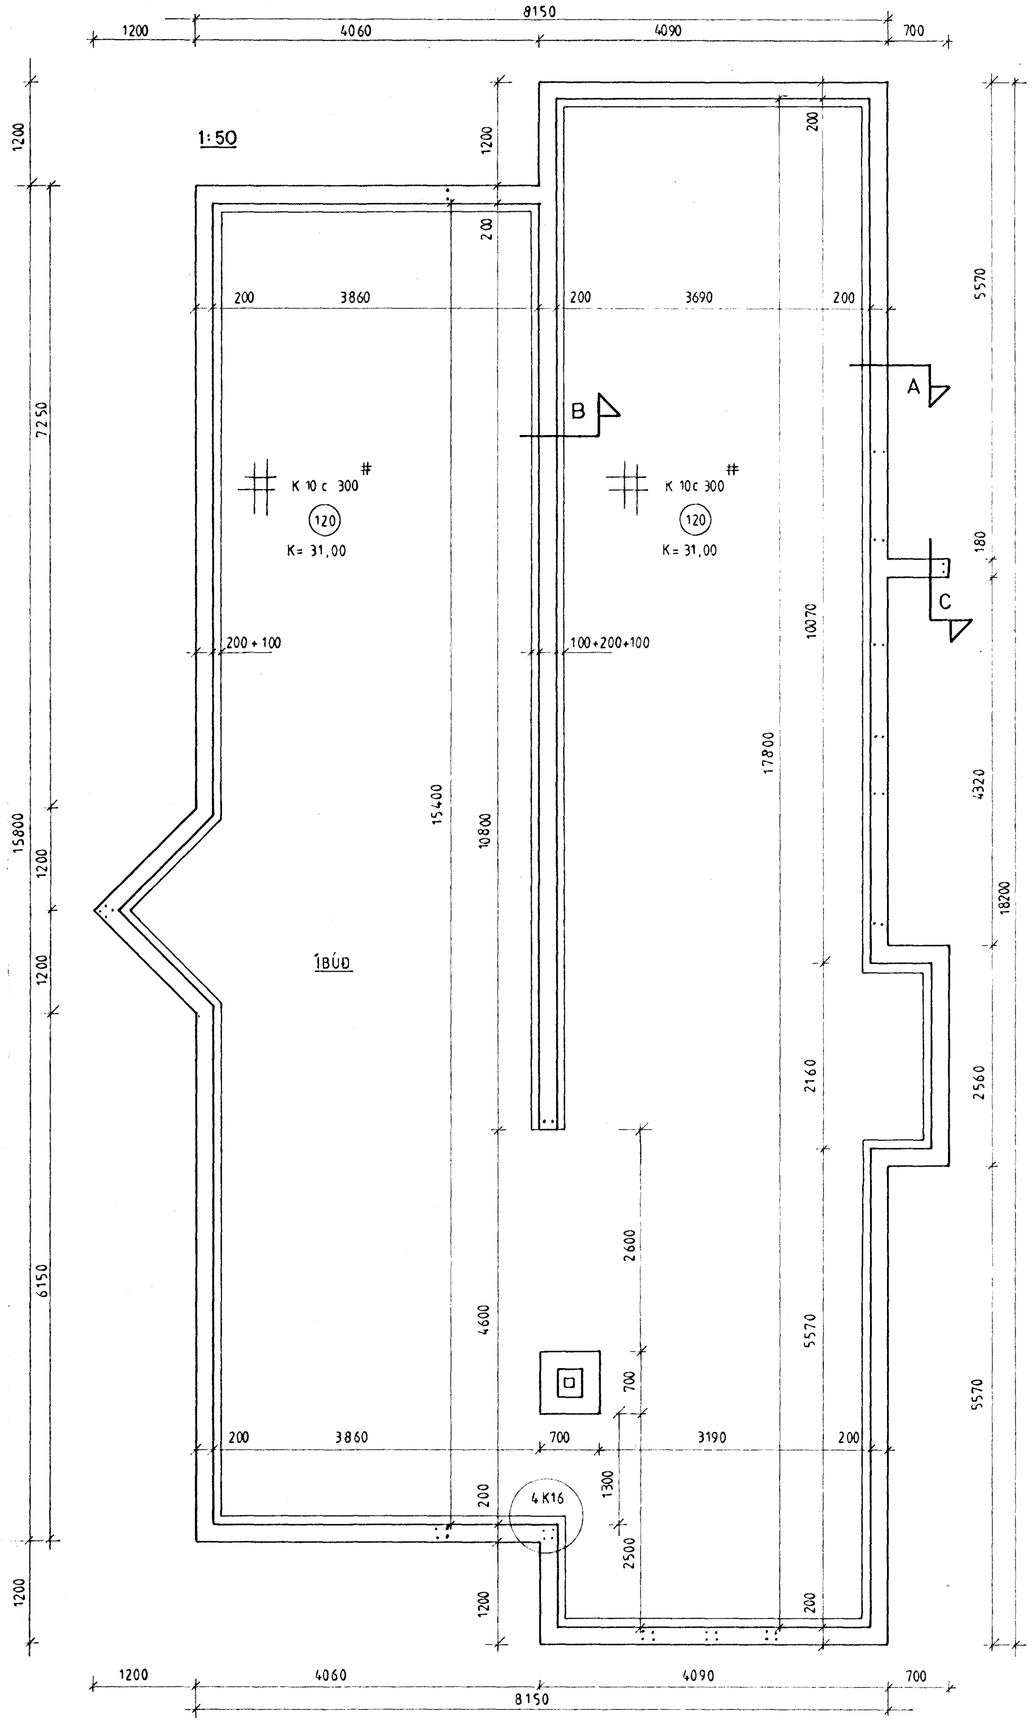

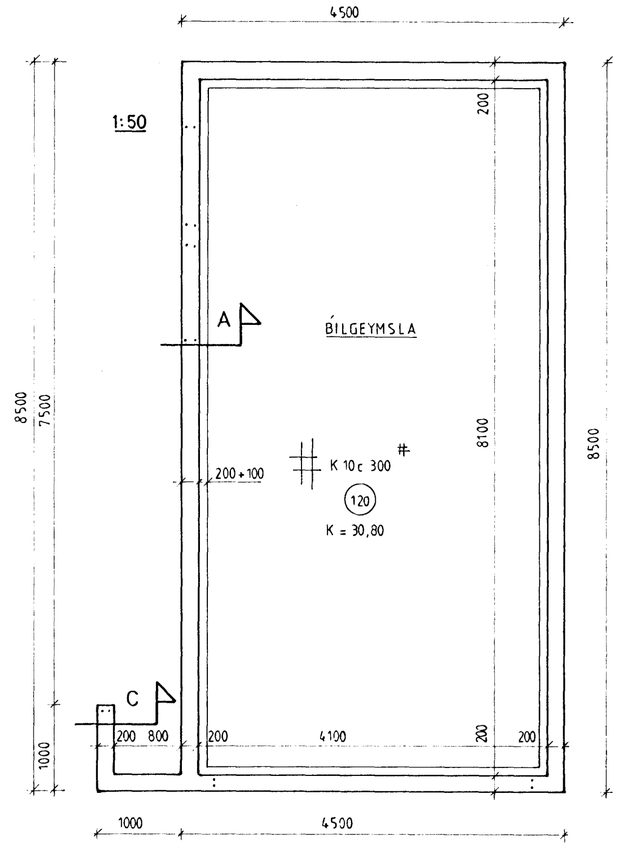

SKÝRINGAR

Minnsta hæð sökkla við útvegg sé 1000 undir fullfrágengnu jarðvegsyfirborði, nema um sé að ræða hreina klöpp eða grófa jarðvegsfyllingu.
Sökklar skulu þó aldrei vera minna en 300 mm undir neðri brún botnplötu.
Efst og neðst í alla sökkulveggi komi 2 k12 liggjandi nema þar sem botnstykki sökkuls er 300 eða 400 þar komi 3 k12 í neðri brún sökkuls.
Járn eru víxl lögð um 800 í hornum og steypu samskeytum.

Í steypuskil milli sökkla og veggja komi k10 c/c 150 eða 300, L = 500 uppúr efribrún sökkuls.
Annaðhverð járn beygist inn í botnplötu og annaðhvert tengist járnagrind í útvegg.
Við hurðir beygjast öll járn inn í plötu.

Punktar á grunnmynd sökkuls tákna k12, L=1200 nema annað sé fram tekið sem standa 600 uppúr efribrún sökkuls. Staðsetning sjá málsetningar arkitekta.

Setja skal 2 K12 undir, yfir og upp með öllum gluggum og hurðum þar sem það á við nema annað sé fram tekið á teikningu. Jámin skulu alltaf ná mín. 500 útyfir glugga og hurðir.

Botnplata hvílir á vel þjappaðri grús og sé járnbent með k10 c/c 300 í miðri plötu í báðar áttir.
Járn skulu aldrei vera utar en 35 mm í útveggjum en í miðja innveggi.

K	Táknar Gólfkóta í metrum.
120	Táknar þykkt plötu.

Undirstöður hvíla á þjappaðri malarfyllingu.
Stálgæði ks 40s merkt með k.
Vatnssementstala = v/c < 0,55.
Steinsteypa sökklar og botnplata S-250.
Fyllingarefni er frá "Bolöldu".
Útisteypa er S-250 með sement min 300 kg/m3.

Öll ónefnd mál eru í millimetrum.
Kótar eru í metrum.
Fylgja skal IST í öllum tilfellum .
Loft a.m.k. 5% eftir dælingu.
Þjöppun mín. 120 MPA.
E2 ≥ 120 MPA.
E2 - E1 ≤ 2,3.

SNIÐ - A
1:20

ALMENNT ÚTVEGGJASNIÐ

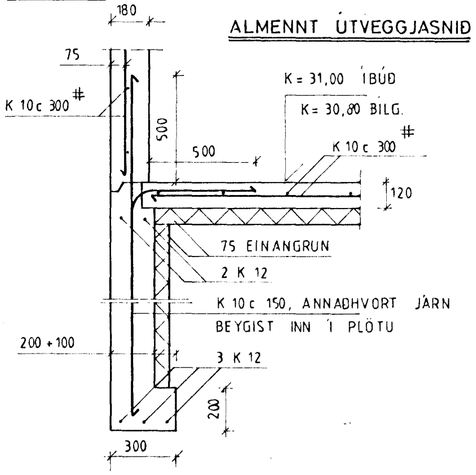

SNIÐ - B
1:20

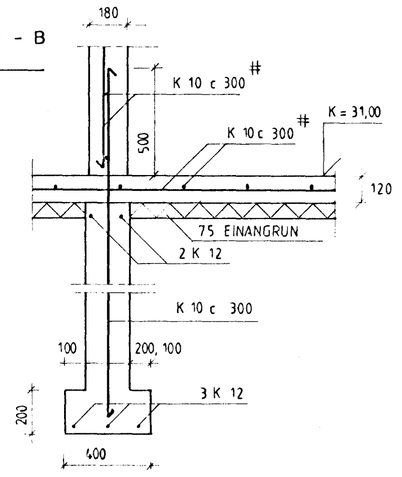

SNIÐ - C
1:20

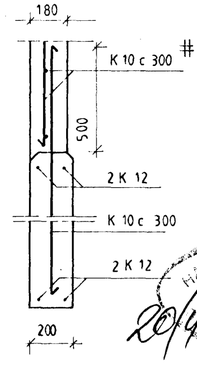

HAFNARFJARÐARBÆR
20/4-94

STEINAHLIÐ 3, HAFNAFIRÐI	APRÍL 1994	
GRUNNMYND SÖKKLAR, DEILAR	1:20 1:50	TEIKNING 1
G. BALDVIN OLASON		
Baldvin Olason		