



Samþykkt á fundi bygginga-  
nefndar þ. 30/3 1994


BYGGINGAFULLTRÚINN  
Í HAFNARFIRÐI

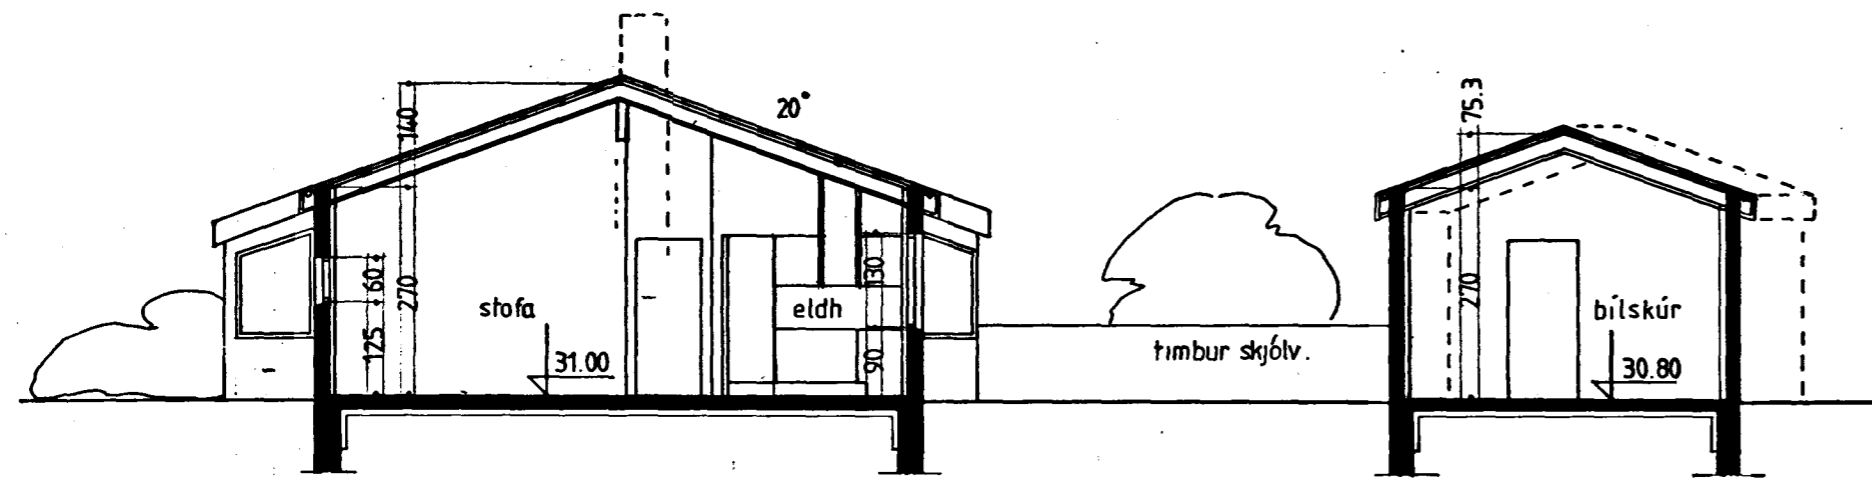

sneiding a-a

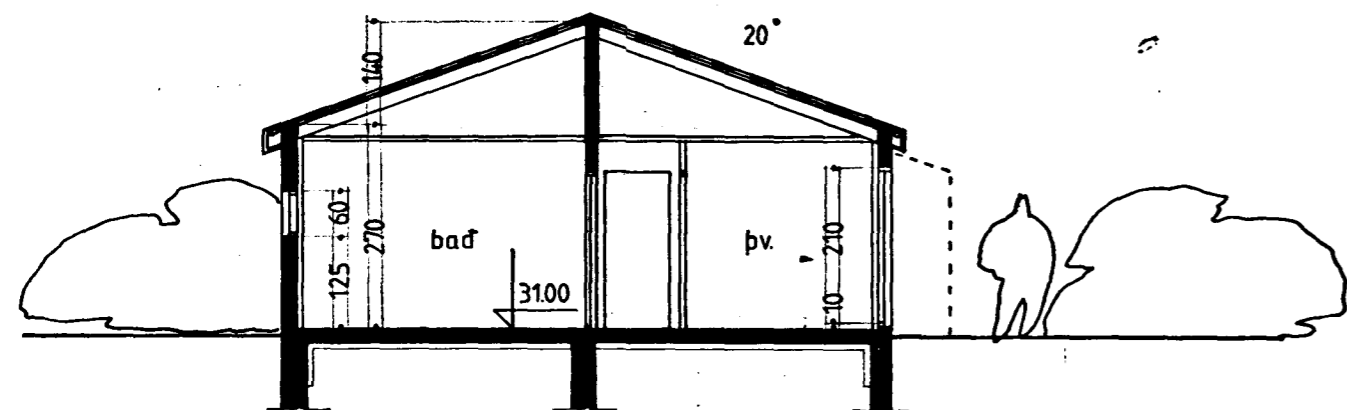

sneiding b-b

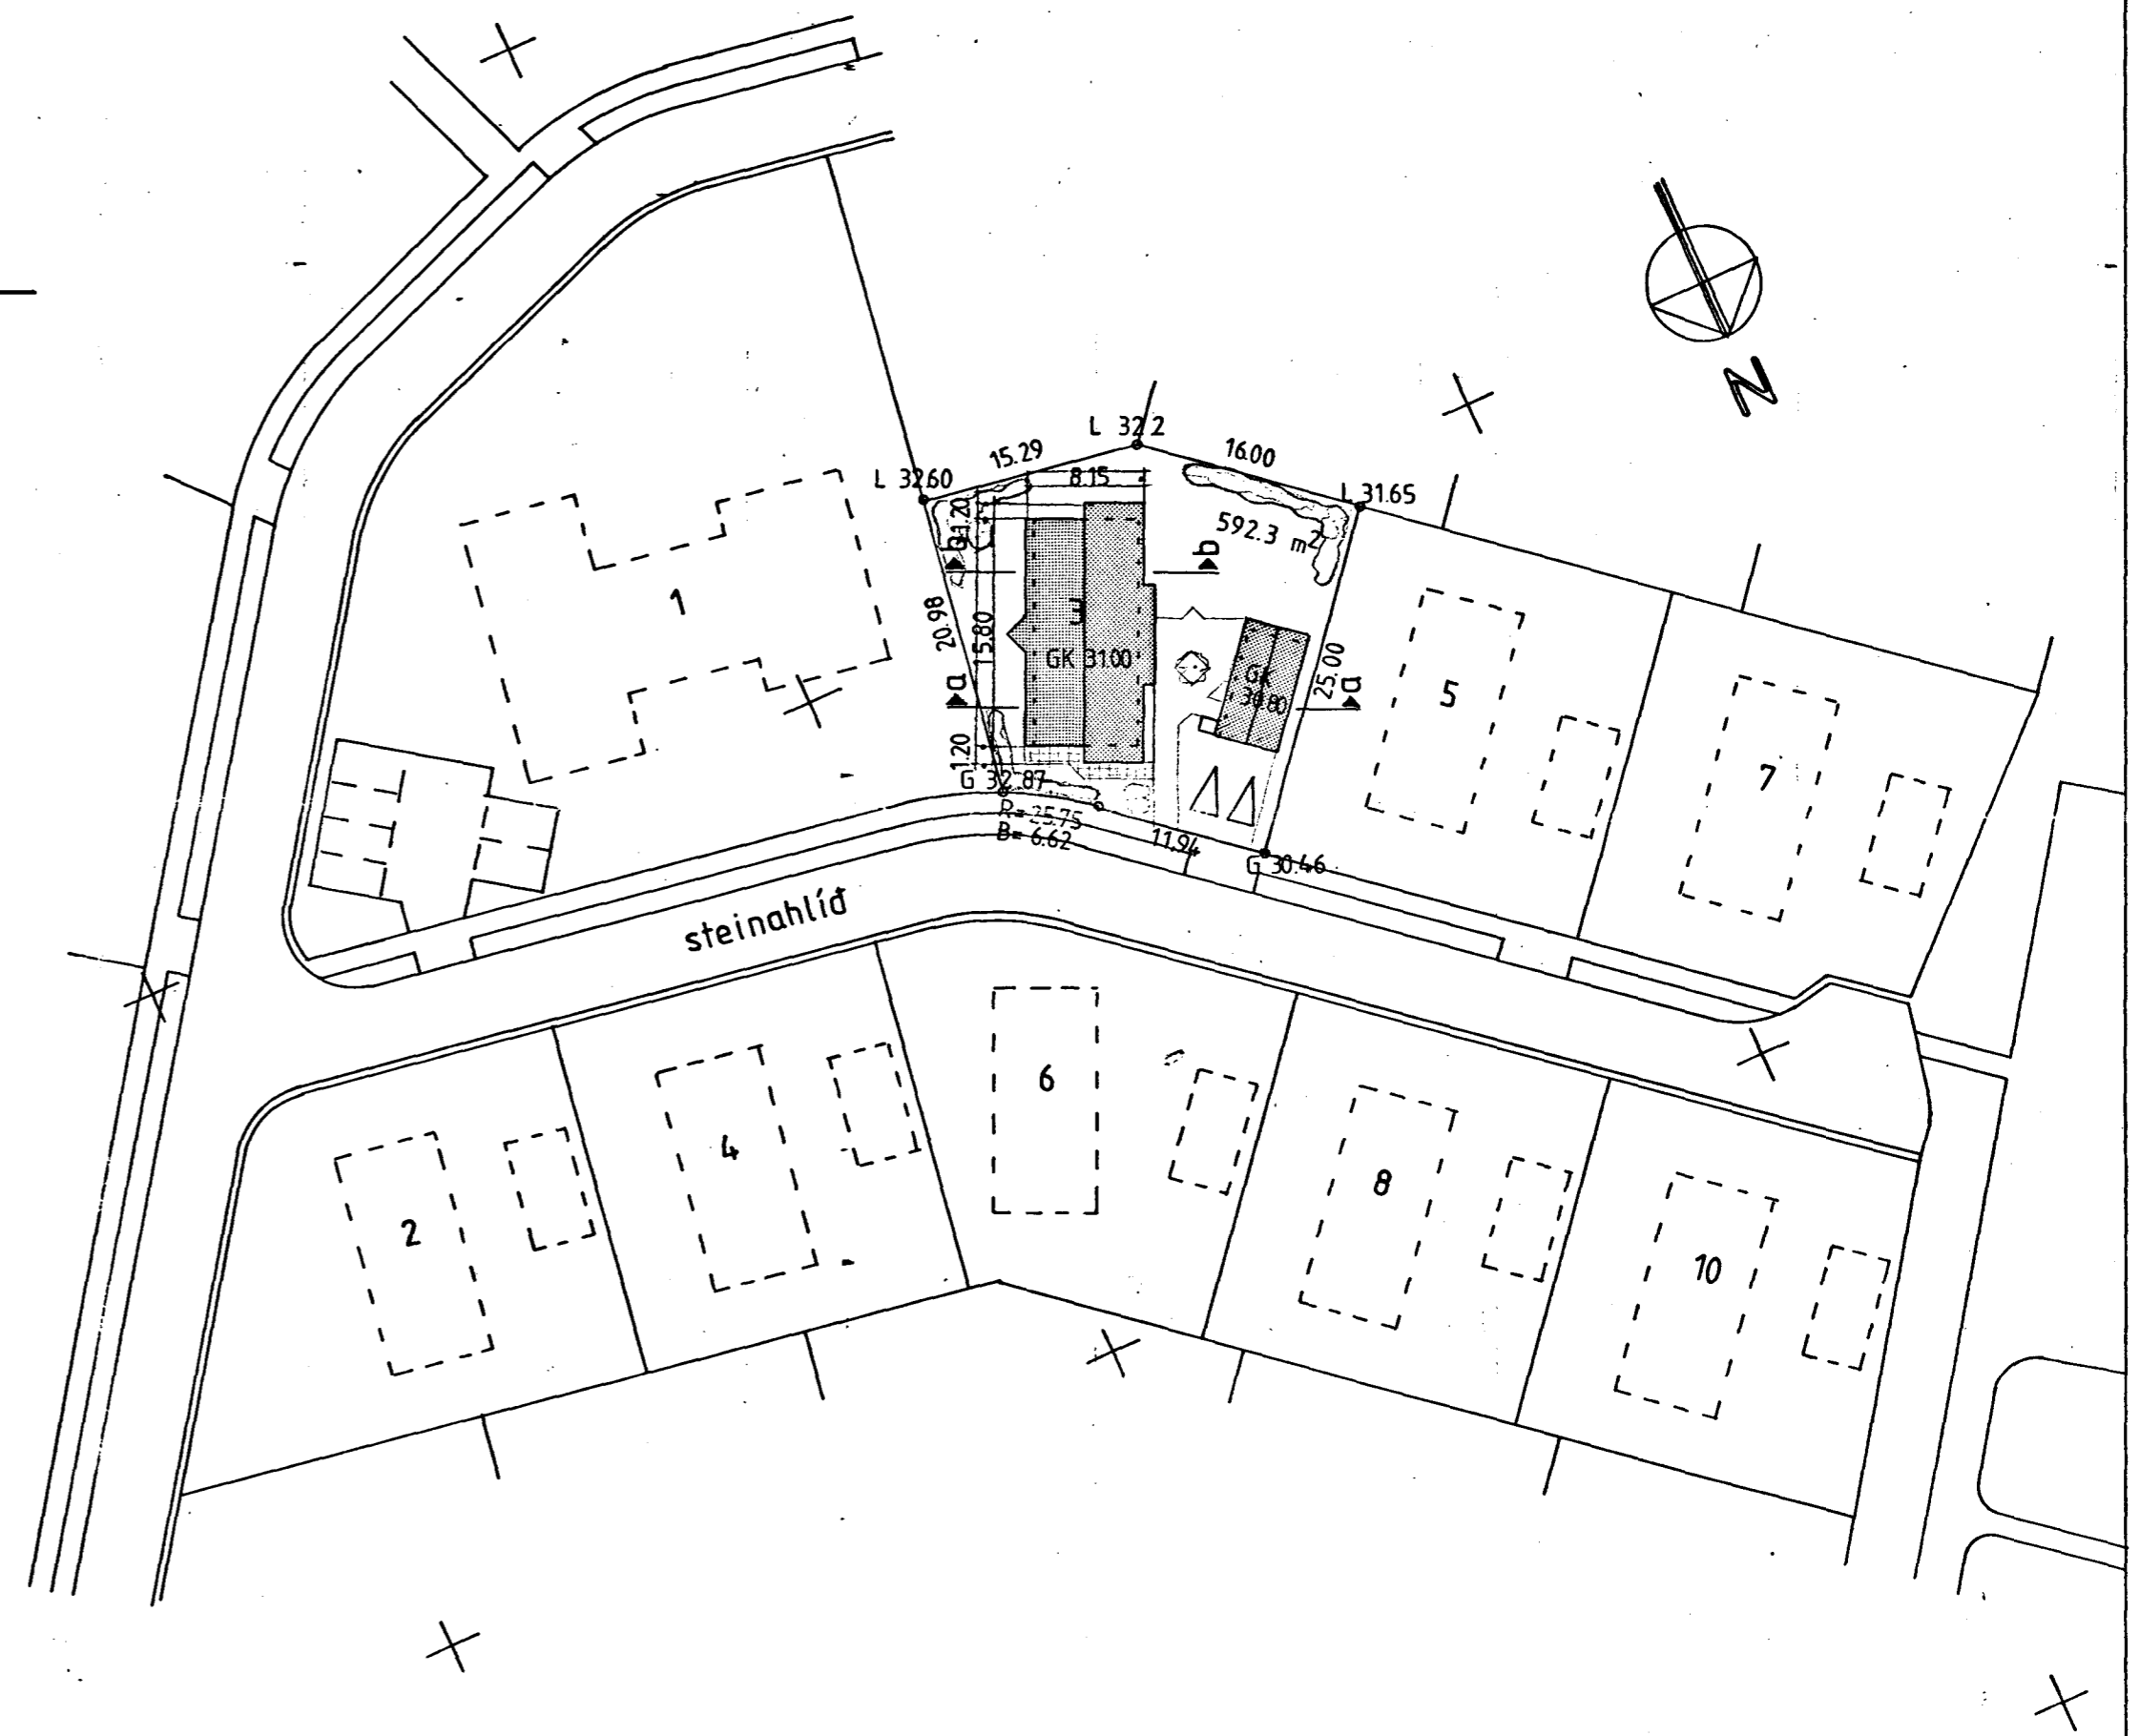

steinahlíð 3, hafnarfirði  
afstöðumynd

1: 500  
1: 100  
mars '94

01

gudm. gunnlaugsson arkitekt faí  
teiknist. stórhöfða 17 s:677735

*Gudm. Gunnlaugsson*