


Sampykkt á fundi bygginga-
nefndar þ. 30.3 1994

BYGGINGAFULLTRÚINN
Í HAFNARFIRDI

Einar Guðmundsson

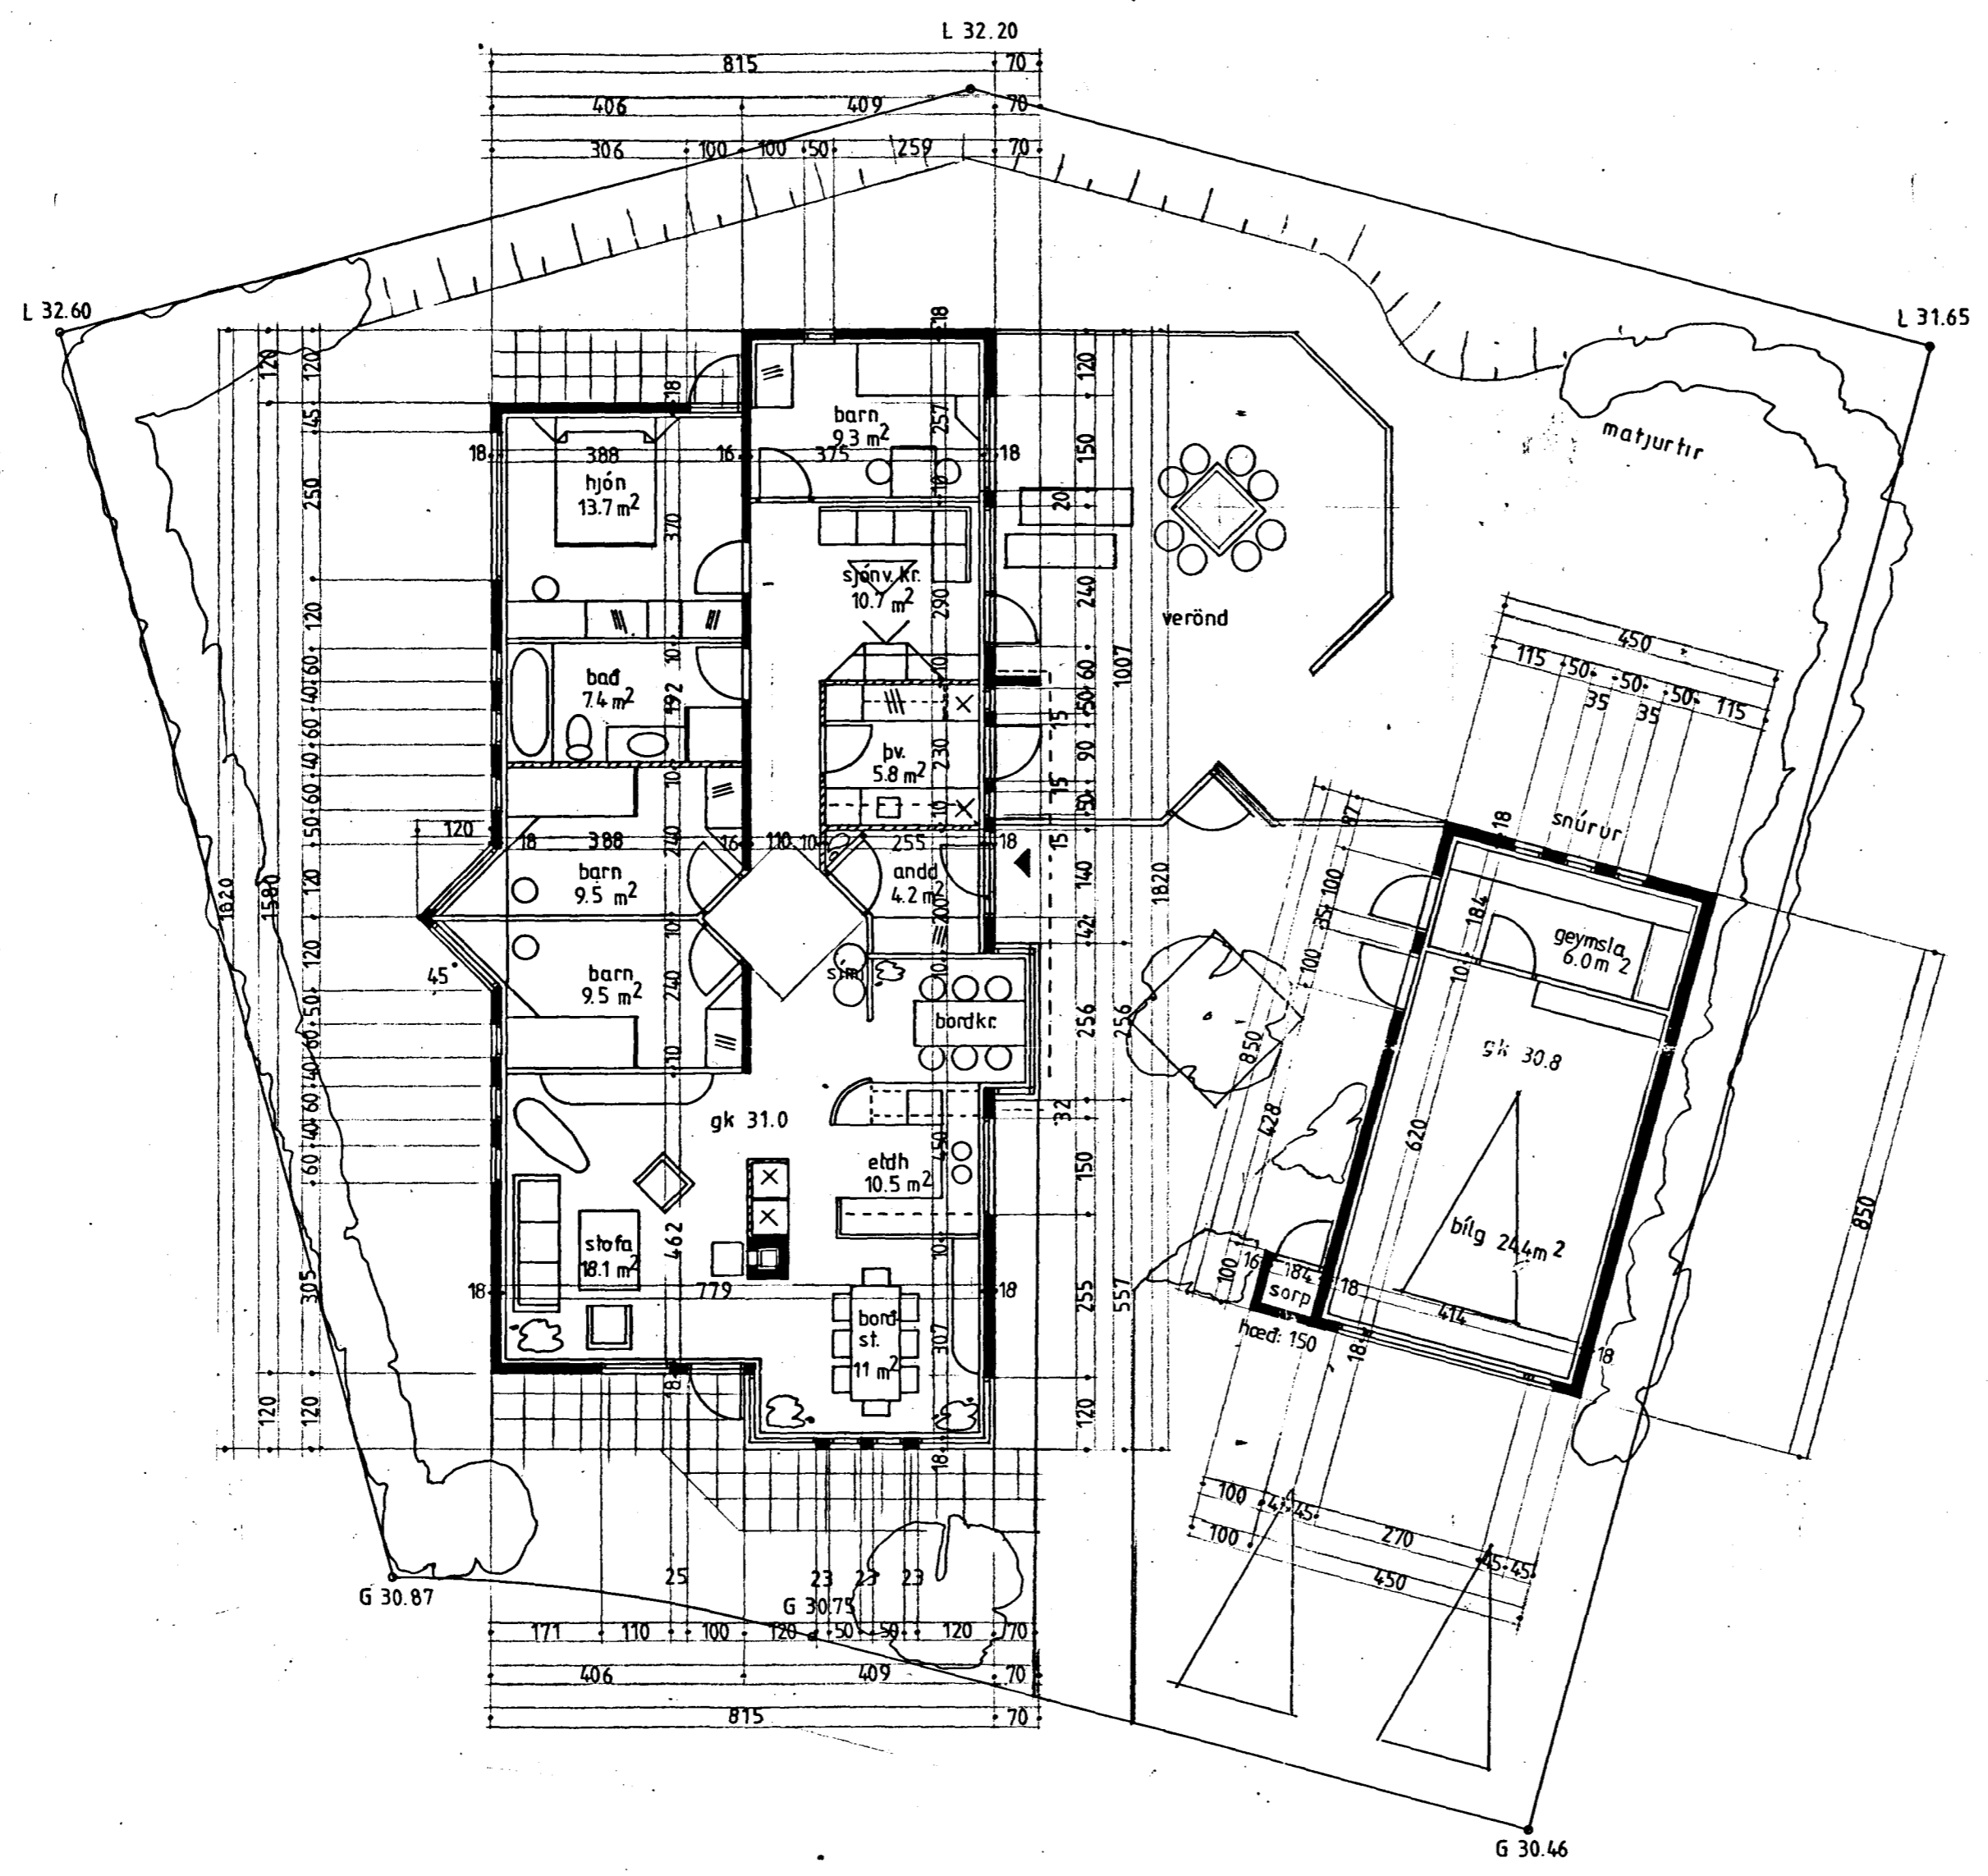

hús 140.9 m² br
 bílsk og g 38.2 -
 alls 179.1 - alls ⁵⁹⁴587.3 m³ br

steinahlíð 3, hafnarfirdi
 grunnmynd 1:100
 mars '94

02 gudm. gunnlaugsson arkitekt fai
 teiknist. stórhöfða 17 s: 677735
Gudm. Gunnlaugsson 190554-3419.
 púrateld 39. 12