



Samþykkt á fundi bygginga-
nefndar þ. 30. 3. 1994
BYGGINGAFULLTRÚINN
Í HAFNARFIRÐI
[Signature]

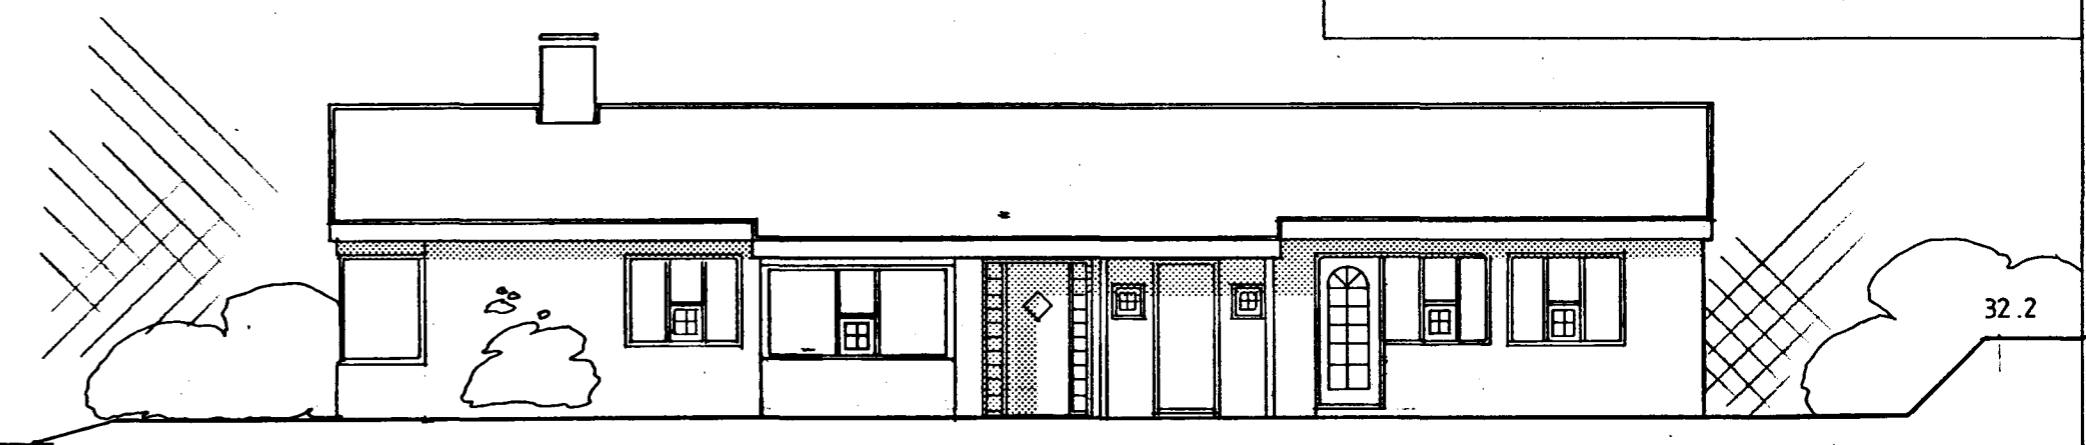


götuhlid norður



vestur

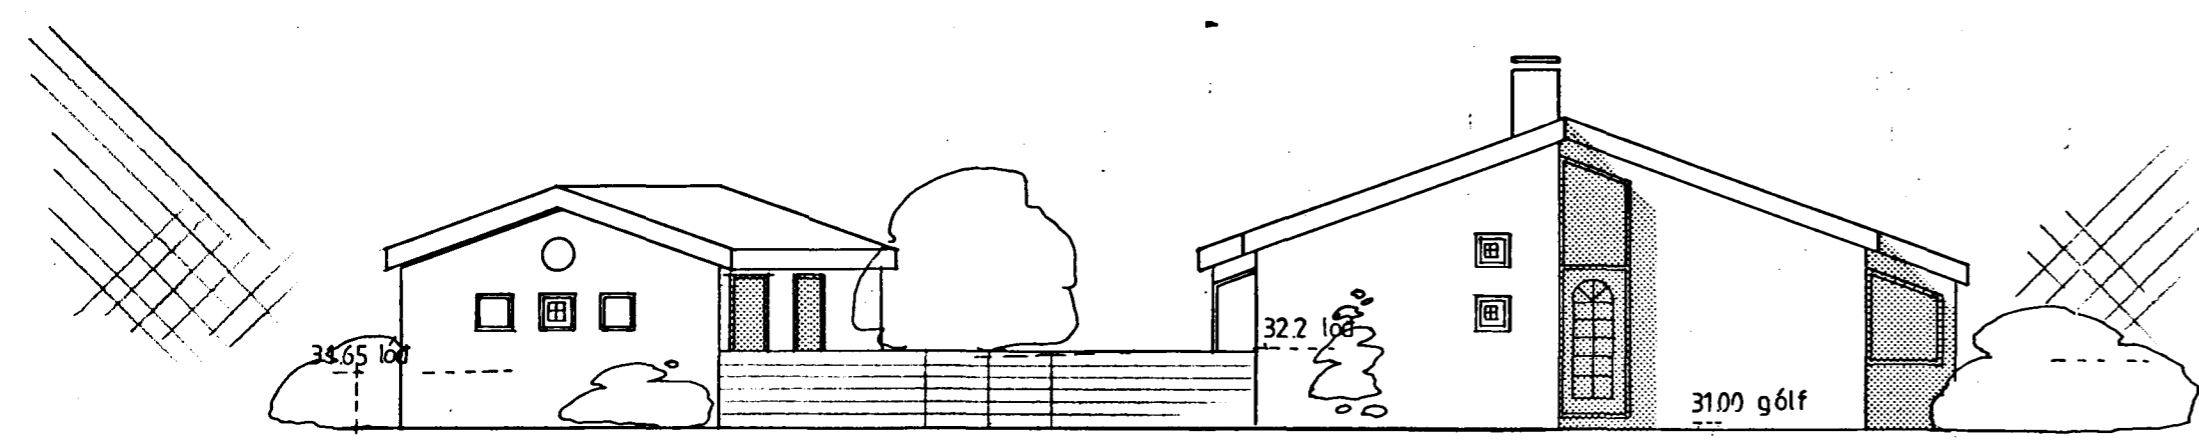

sudur gafi

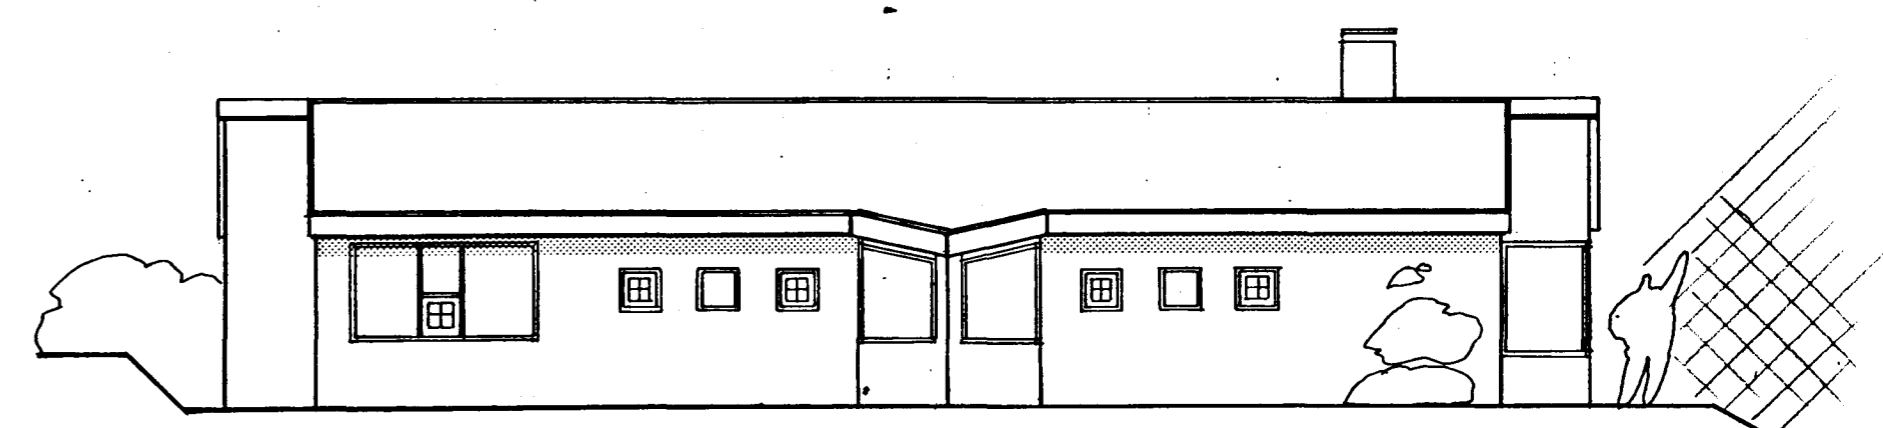

austur

efnistillaga; litir:
hús uppsteyp, múrað utan m. marmarasalla í fám lit
gluggakarmar hvítir opnanleg fög í lit eftir fynrs. arkitekts
þakstál og þakbrúnir: hvítt

steinahlíð 3, hafnarfirði
útlit 1:100
mars '94

03 guðm. gunnlaugsson arkitekt faí
teiknist. stórhöfða 17 s: 677735
Guðm. Gunnlaugsson