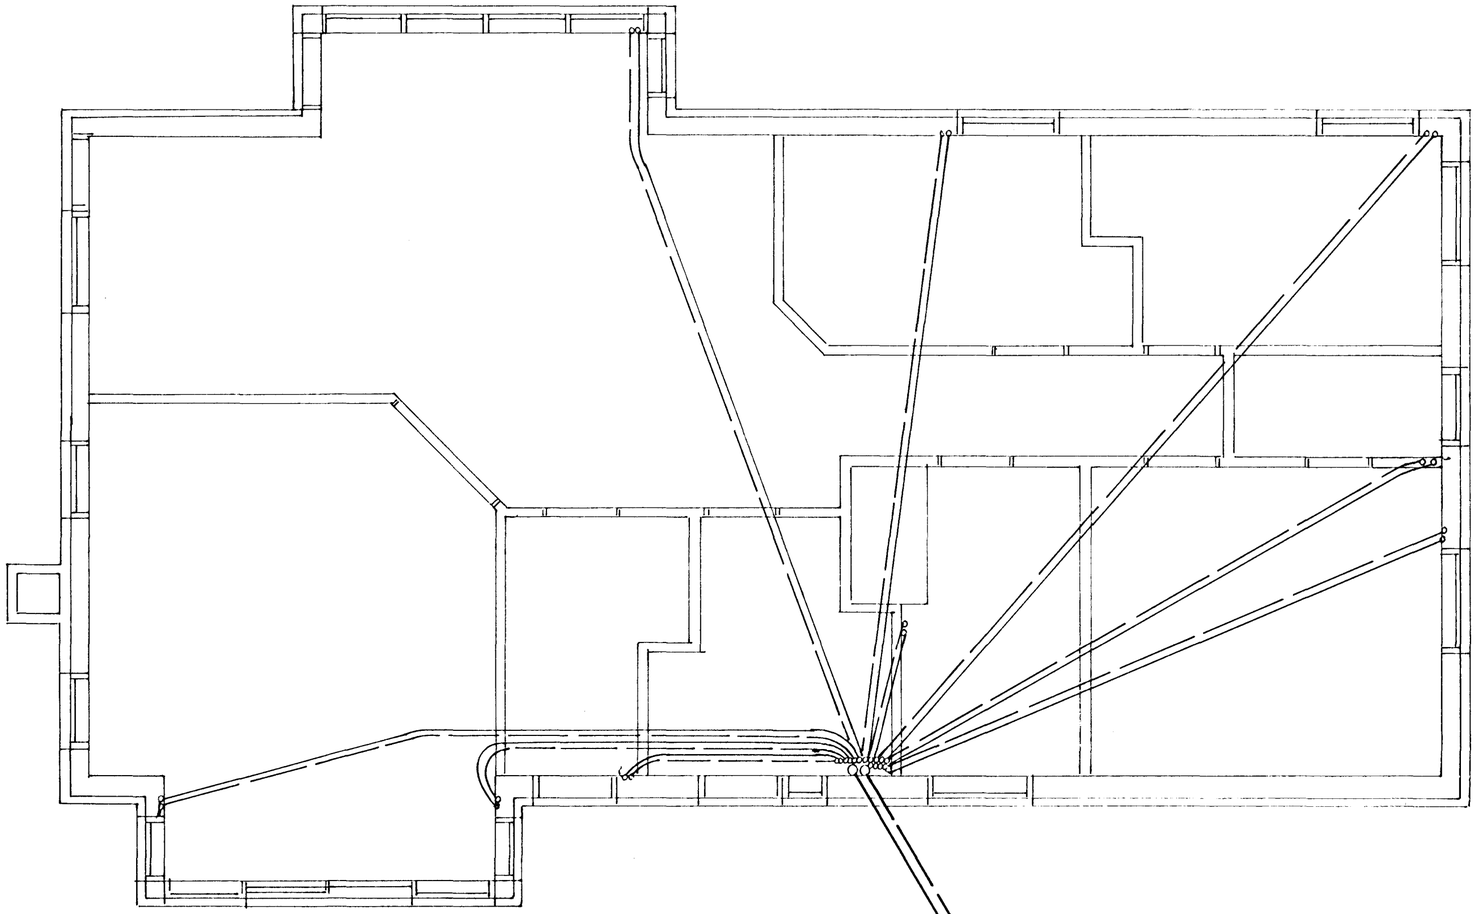

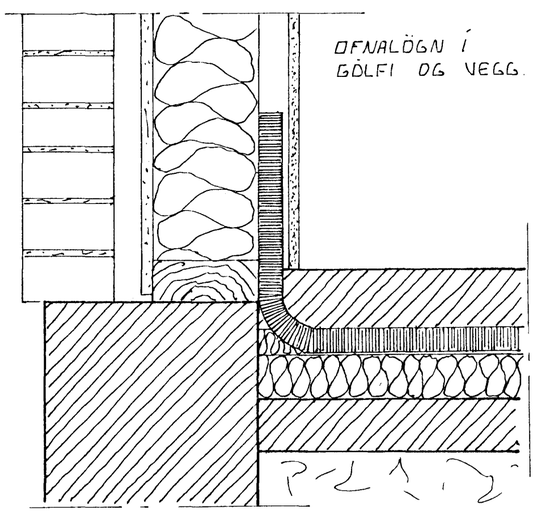

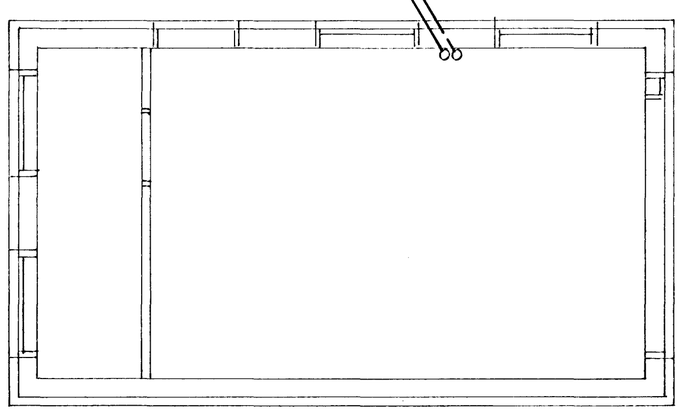

SKÝRINGAR

ÞESS TEIKNING ER EINGÖNGU FYRIR FÖÐURRÖR. EF ÞAU VERÐA NOTUÐ SKAL TEIKNA SÉRSTAKA OFNALAGNATEIKNINGU ENDAR LAGNA SKULU ENDA 10 OG 20 cm FRÁ GLUGGUM. TÖR Í 80 cm HÆÐ EN RETÖR Í 20 cm HÆÐ FRÁ GÓLFI.
ÖLL FÖÐURRÖR ERU 25 ∫ 20.

HAFNARFJARÐARBÆR
BYGGINGAFULLTRÚINN
KP
07 SEP 1993

BR.NR.	DAGS	EÐLI BREYTINGAR	SIGN.

STEINAHLIÐ 4. HAFNARFIRÐI
FÖÐURRÖR OFNALAGNA

MÆLIKV. 1:50

DAGS. 7. ÁGÚST '93
HANNAÐ HAH
TEIKNAÐ HAH
VERK NR. 9266

SIGURÐUR ÞORLEIFSSON TÆKNIFRÆÐINGUR F.T.F.I.
STRANDGÖTU 11 HAFNARFIRÐI SÍMI 54751/54255

BLAÐ NR. XXX