




Samþykkt á fundi bygginga-
nefndar þ. 21.7 1993.
BYGGINGAFULLTRÚINN
Í HAFNARFIRÐI
Sigríður Halldóttir

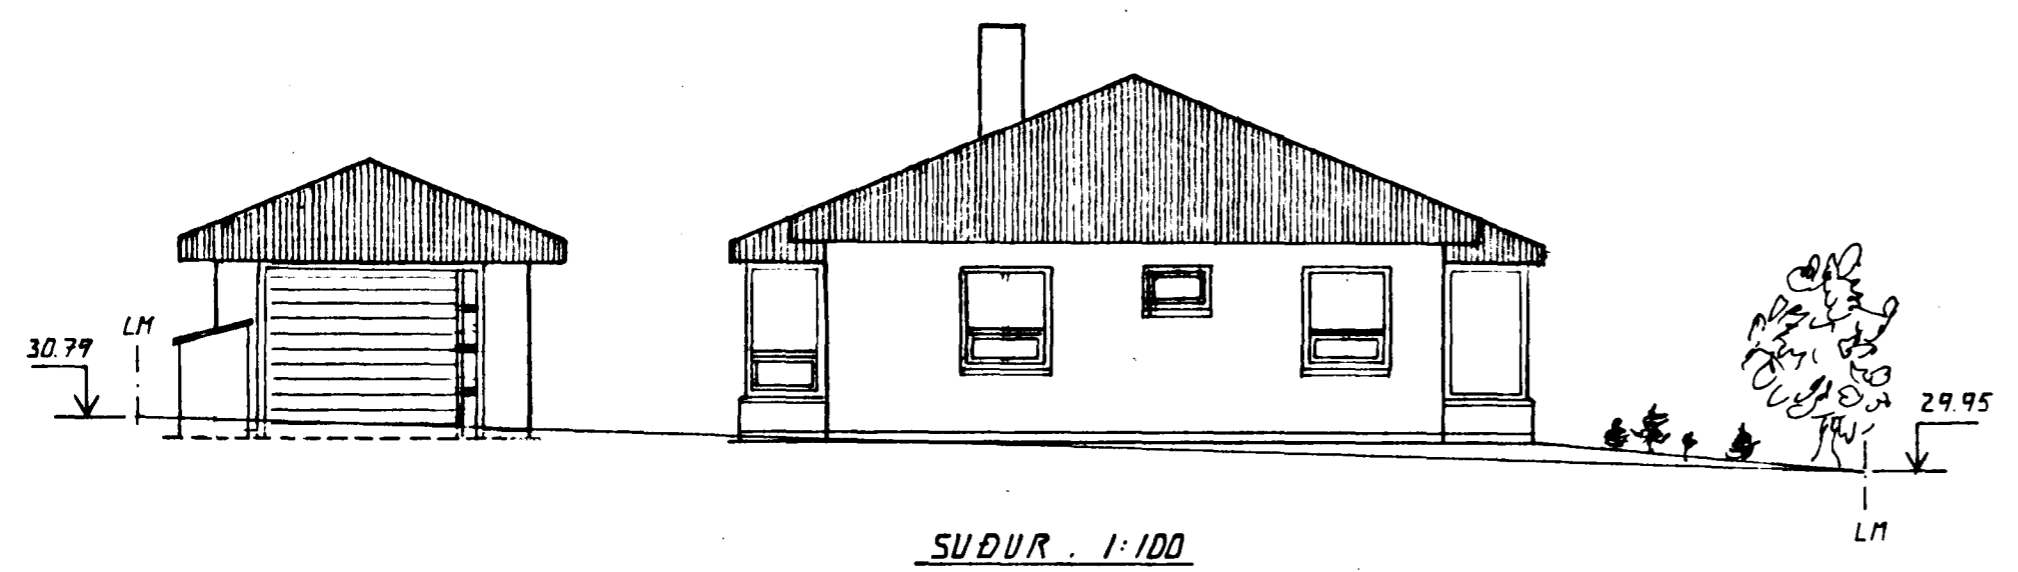


SUÐUR . 1:100

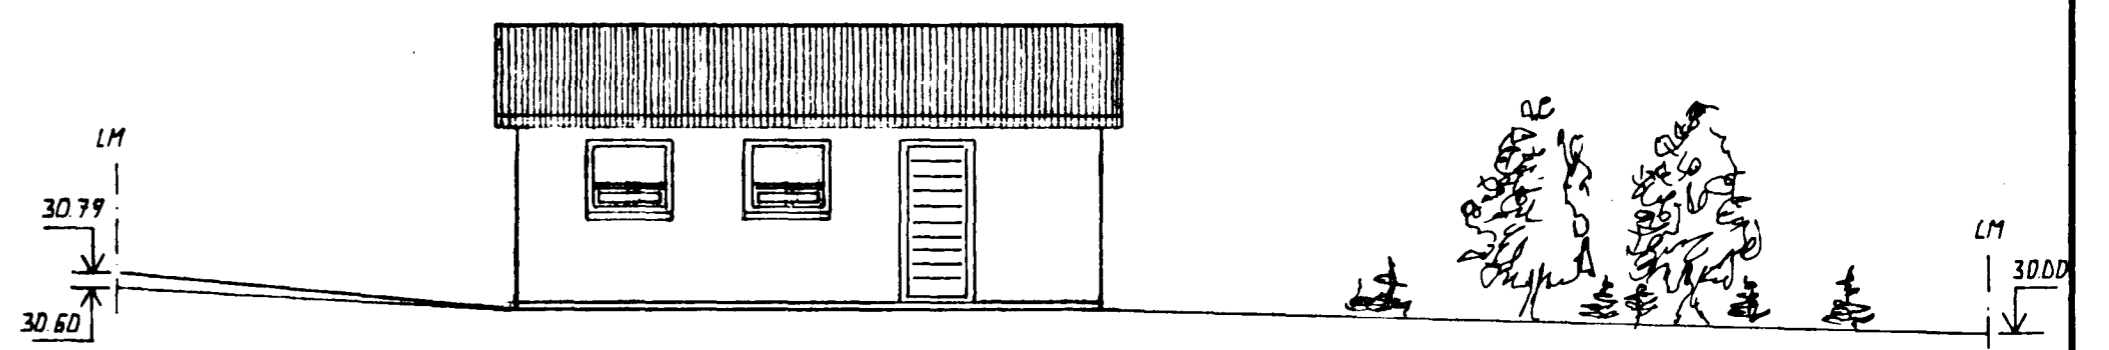


AUSTUR . 1:100

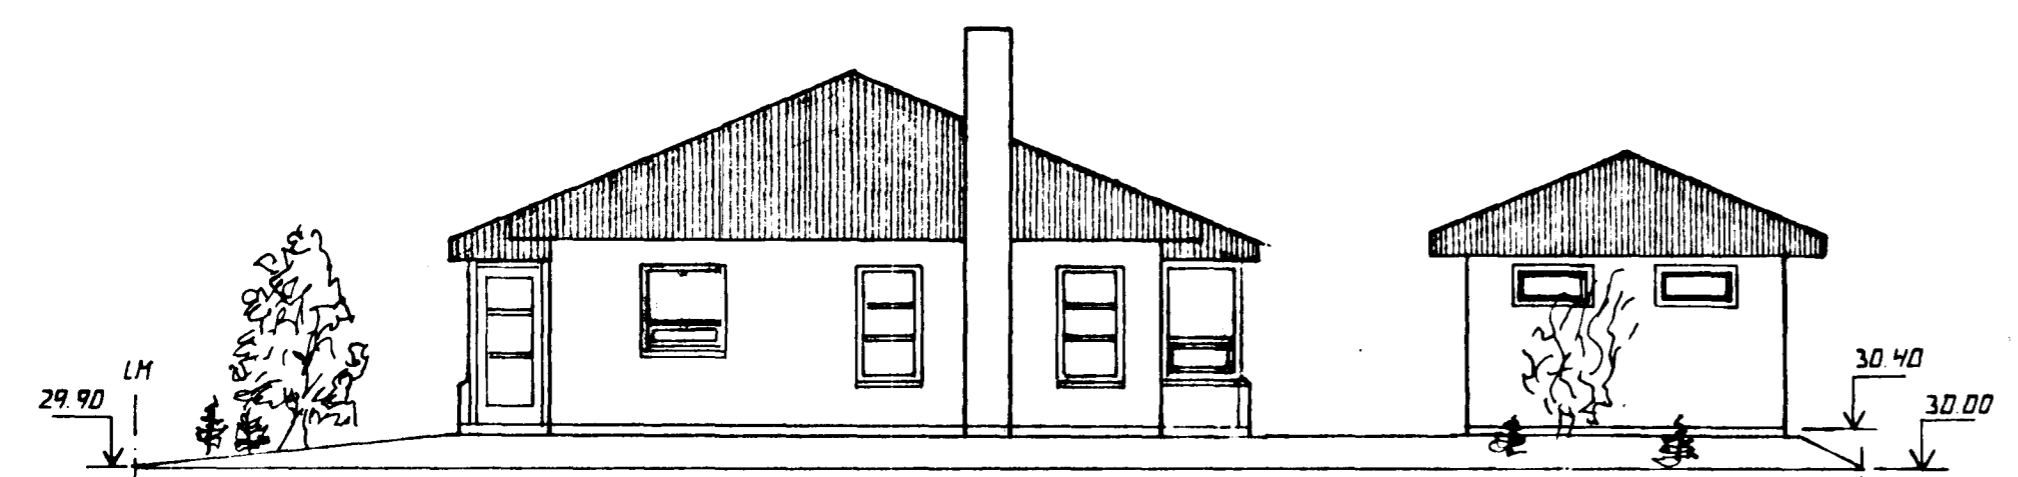


NORÐUR . 1:100

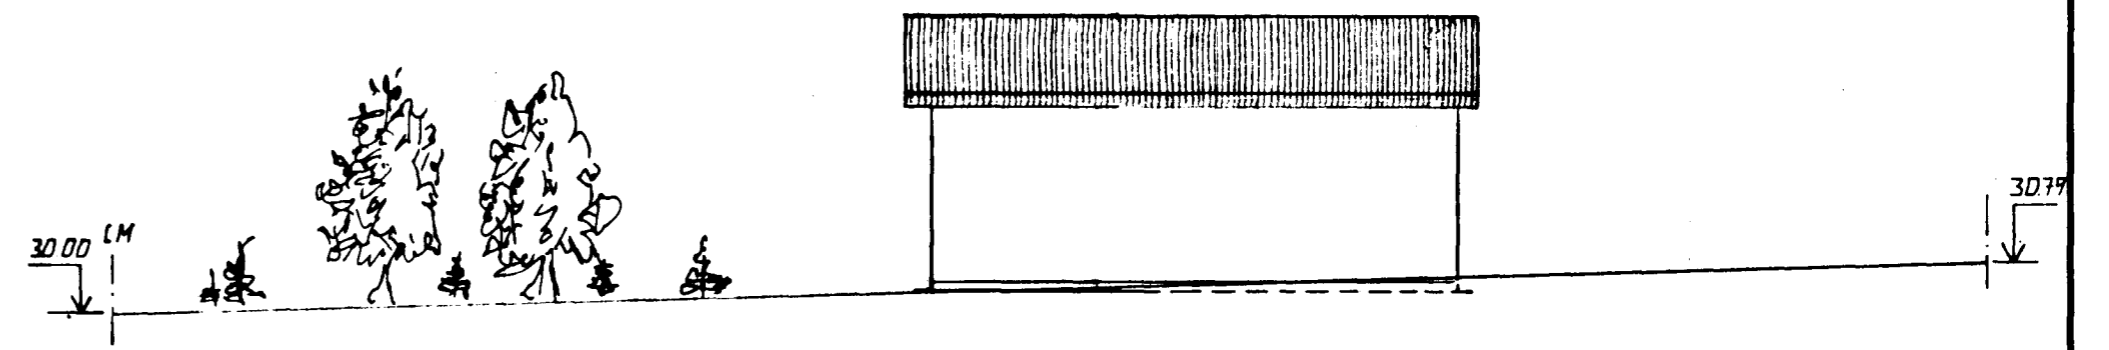

VESTUR . 1:100

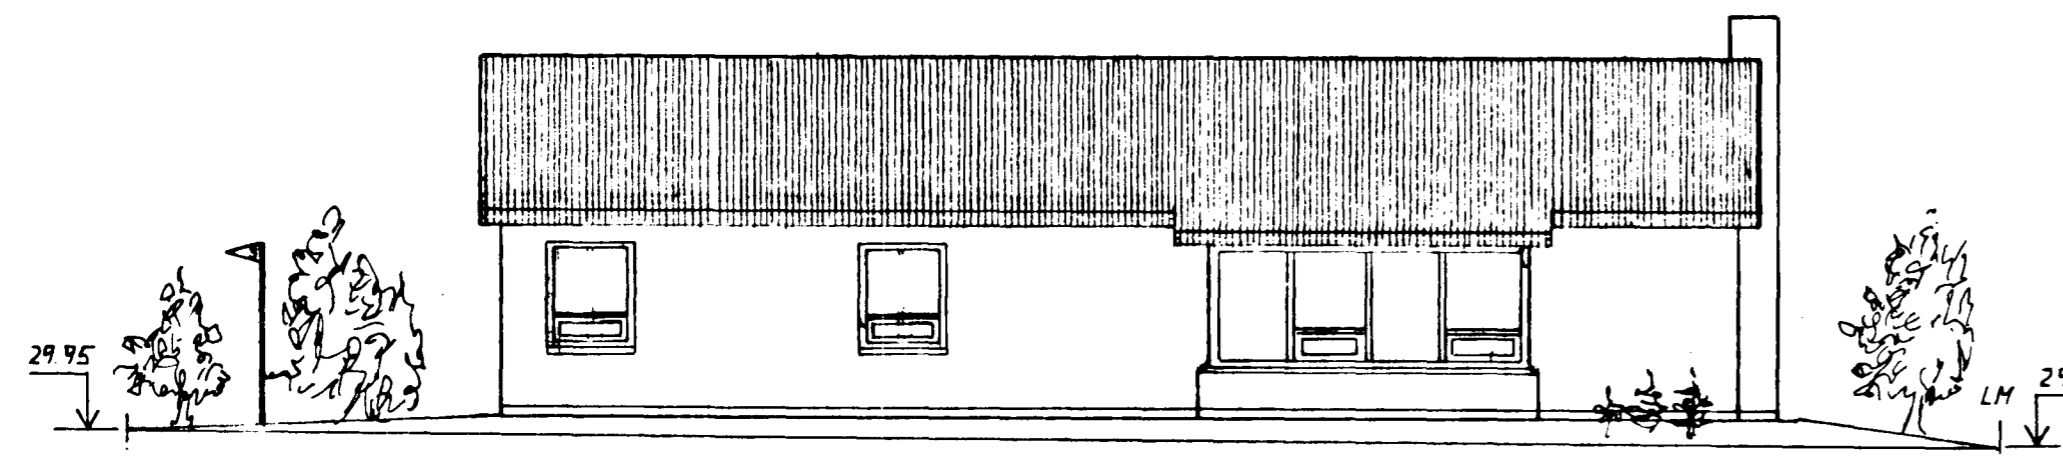

AUSTUR . 1:100

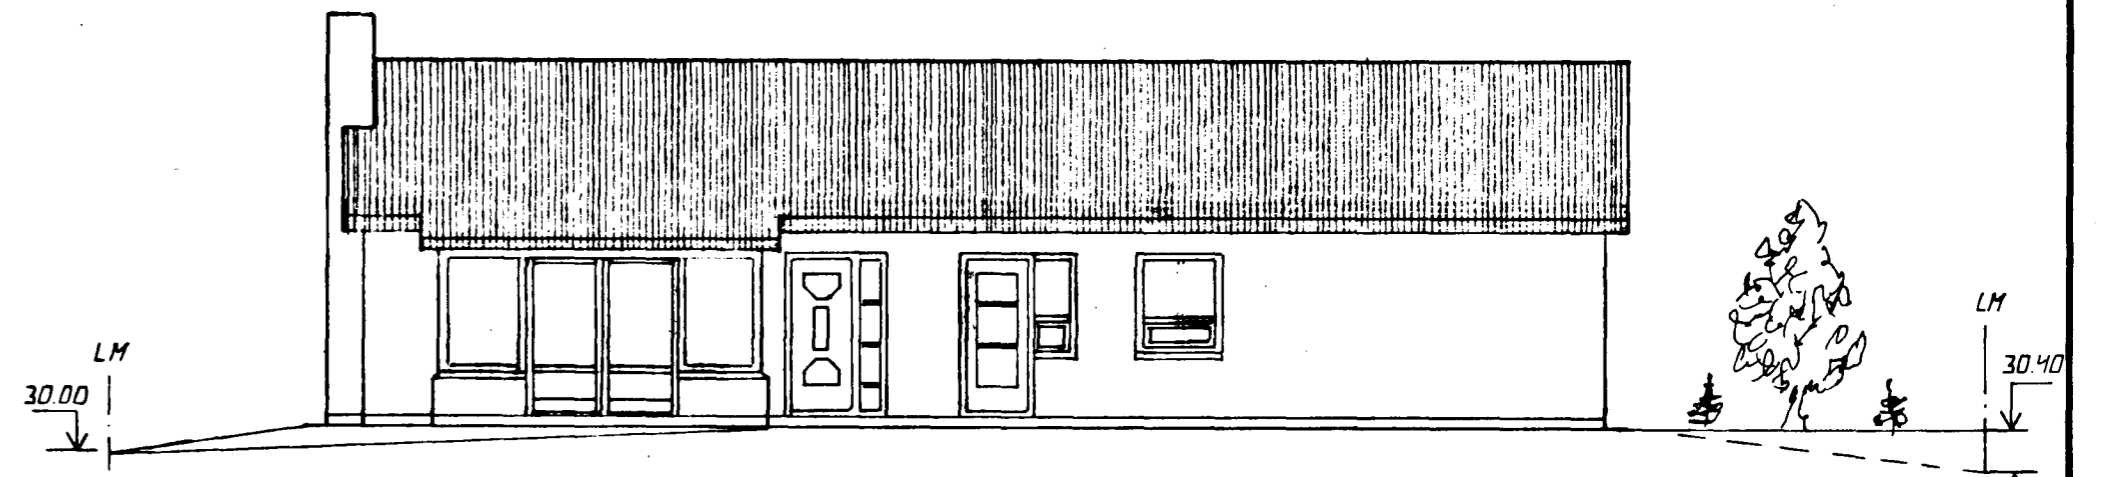

VESTUR . 1:100

4. BREYTT 1.07.93 BAKKANTUR OG STOFUHLJÓD
3. BREYTT 24.04.93. GLUGGAR I BILGEYMSLU
SORPGEYMSLA.

Verk- og kerfisfræðistofan SPOR sf
Síðumúla 1, 108 Reykjavík
Fax: 91-687320
Sími: 91-686250

EFNI:
STEINAHLIÐ 4 HAFNARFIRÐI
ÚTLIT

MÆLKVARDI: 1:100
DAGS: 20.10.91
BREYTT: HAH
SAMP: *Sigríður Halldóttir*
KENNITALA: 250657-3078

TEIKNING NR.: 002
VERK NR.: 31018
TÖLVUSKRÁ: 31018/001