


Samþykkt á fundi bygginga-
nefndar þ. 18.10.1992

BYGGINGARULLI TRÖNN
Í HAFNARFIRÐI

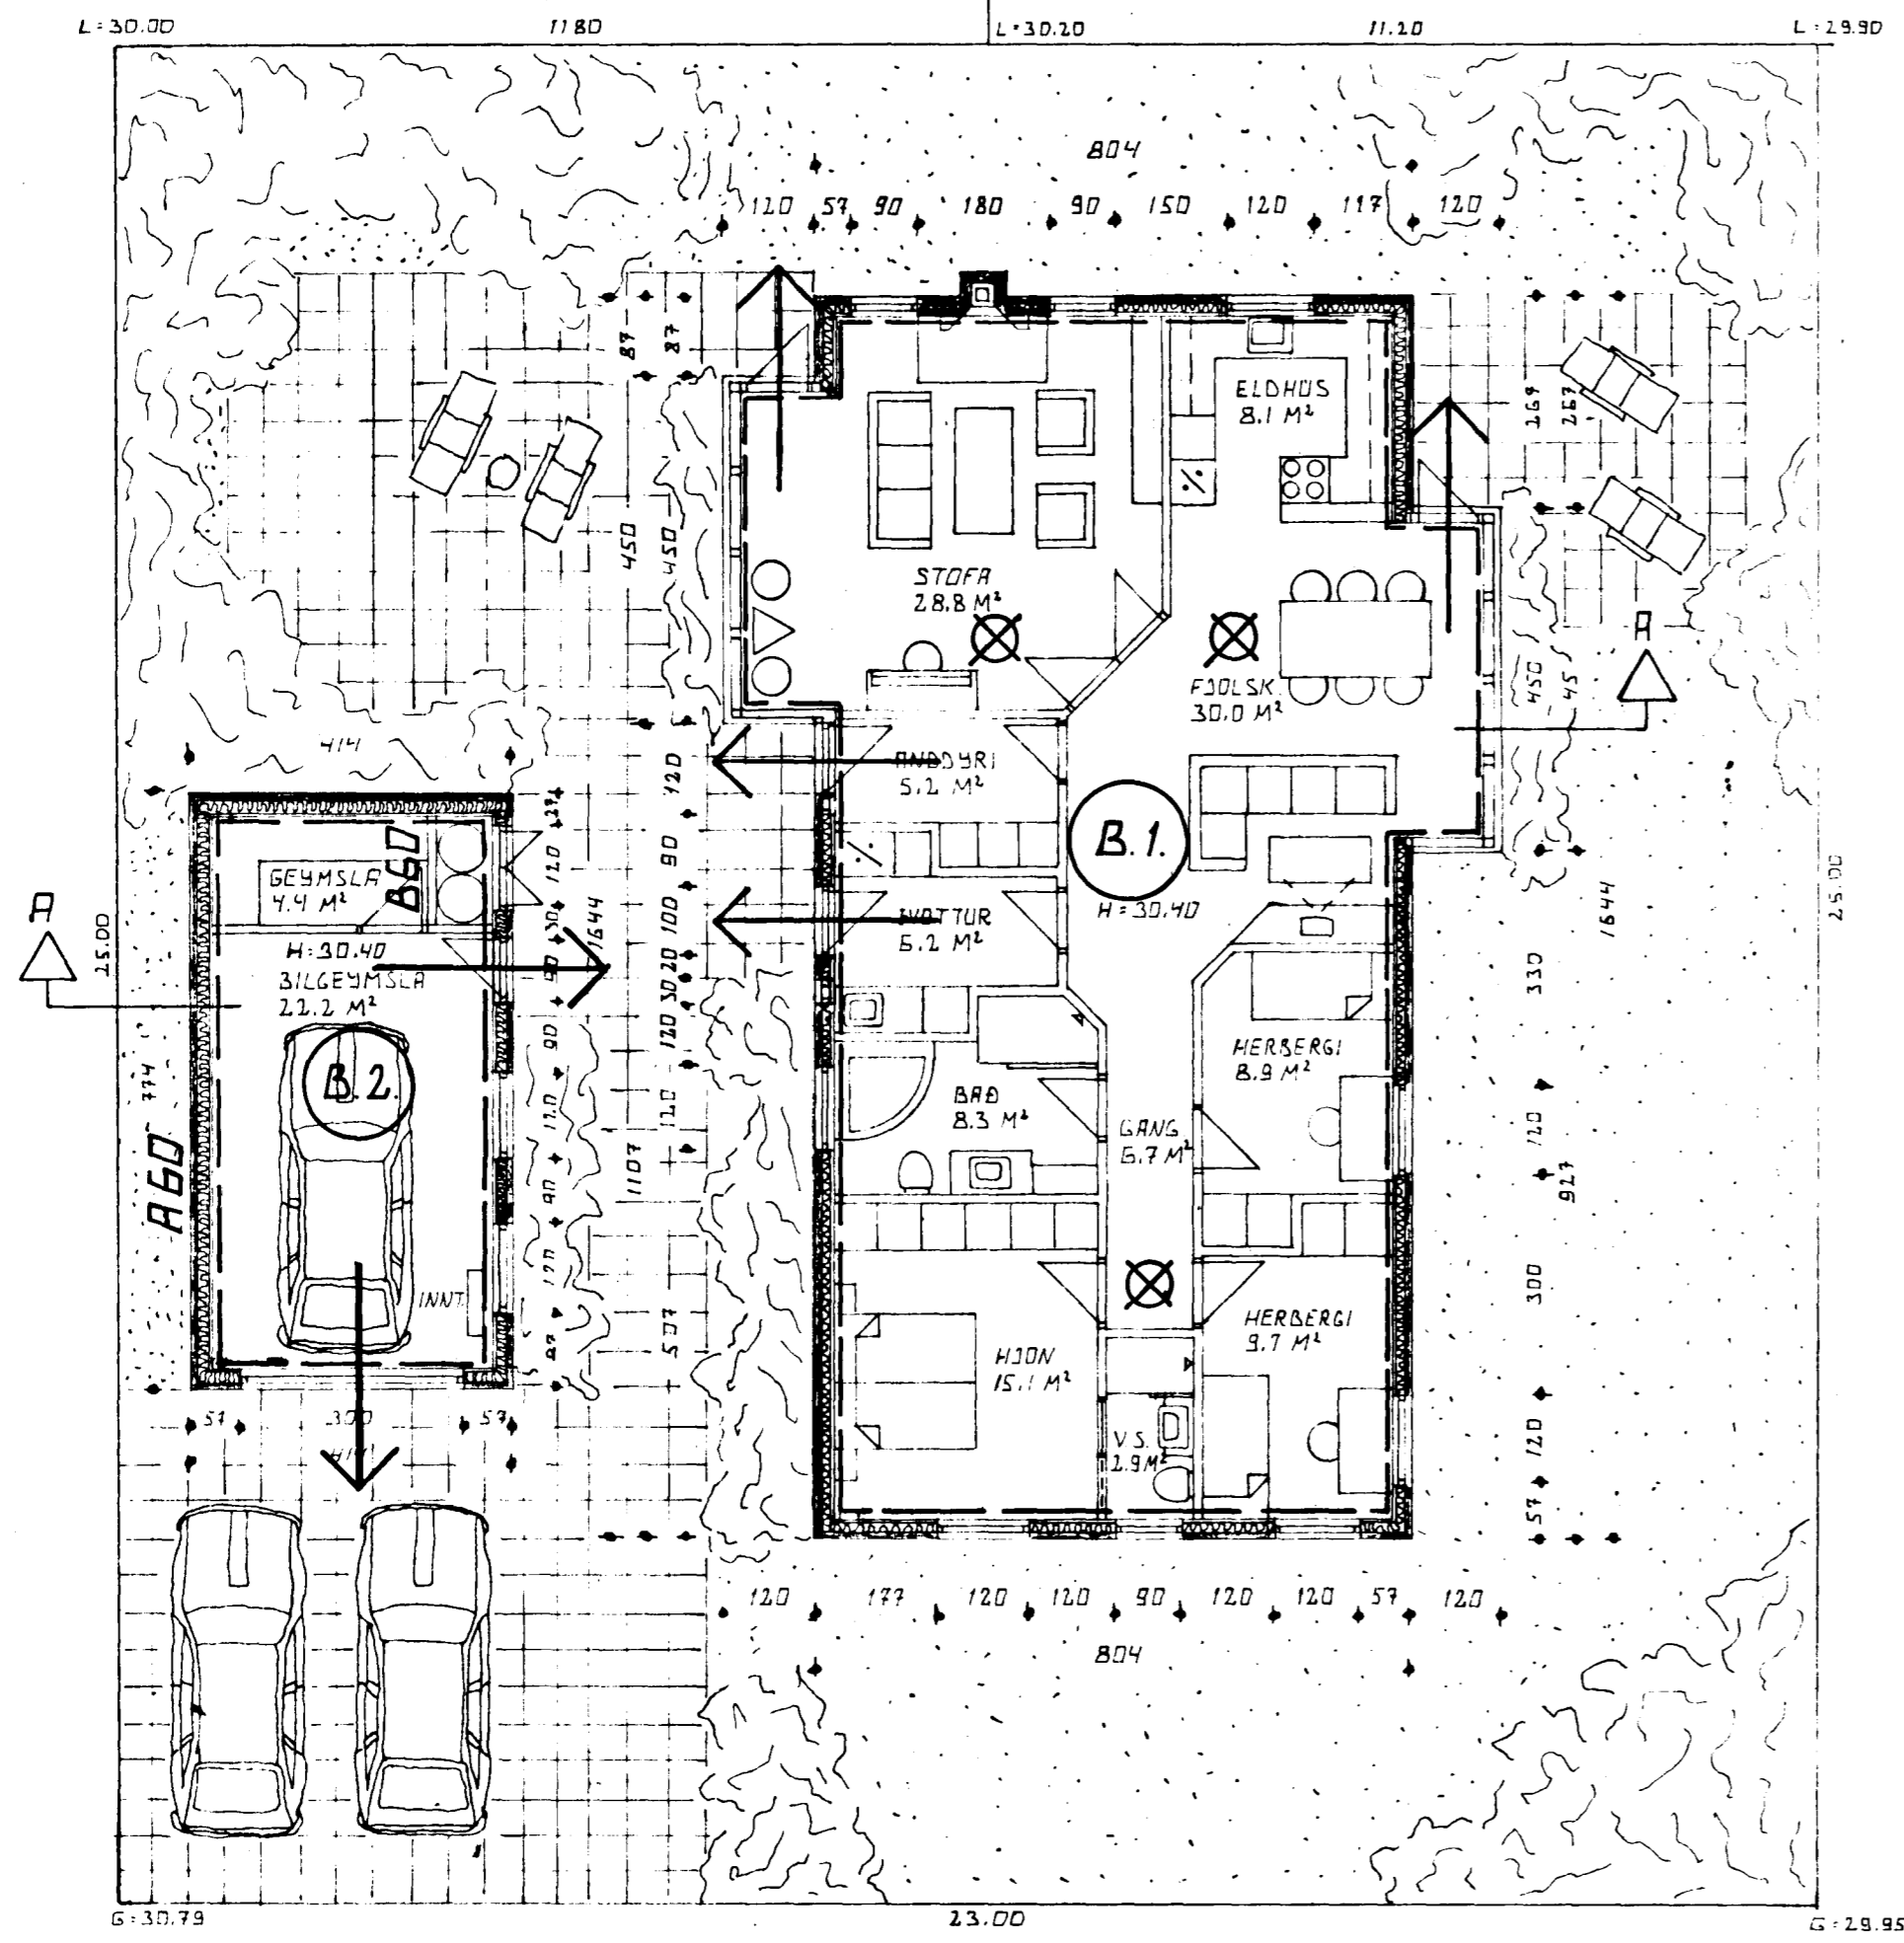

GRUNNMÝND MKV. 1:100

SKÝRINGAR:

- ⊙ B. nr. BRUNAHÓLF NÚMERAÐ.
- ⊗ REYKSKYNJARI.
- RÝMINGALEIÐ

Verk- og kerfisfræðistofan SPOR af
Síðumúla 1, 108 Reykjavík
Fax: 91-687320
Sími: 91-686250

EFNI:
STEINAHLLIÐ 4 HAFNARFIRÐI
BRUNAVARNAUPDRÁTTUR

MÆLIKVARDI: 1:100
DAGS: 20.10.91
BREYTT:
HANNAD: HAH
SAMP:
KENNITALA: 250657-3079

TEIKNING NR.: 003
VERK NR.: 920/8
TÖLVUSKRÁ: 920/8J009