



Samþykkt á fundi bygginga-  
nefndar þ. 21.7 1993  
BYGGINGAFULLTRÚINN  
Í HAFNARFIRÐI  
*Sigurð Halld*

STÆRDIR:  
 ÍBÚÐARHÚS ER: 142.9 M<sup>2</sup> BR. 521.8 M<sup>2</sup> BR.  
 BÍLGEYMSLA ER: 34.3 M<sup>2</sup> BR. 106.8 M<sup>2</sup> BR.  
 SAMTALS: 177.2 M<sup>2</sup> BR. 628.6 M<sup>2</sup> BR.


BYGGINGARLÝSING:  
 HÚSID ER TIMBURHÚS KLÆTT MÚRSTEINI MEÐ STÁLKLÆDDU ÞAKI.  
 UNDIRSTÖÐUR OG BOTNPLATA ERU STAÐSTEYPT Á ÞJAPPABRI GRÚS.  
 KÖLNUNARTÖLUR EINSTAKRA BYGGINGAHLUTA SKULU VEIRA Í  
 SAMRÆMI VIÐ IST. 66.

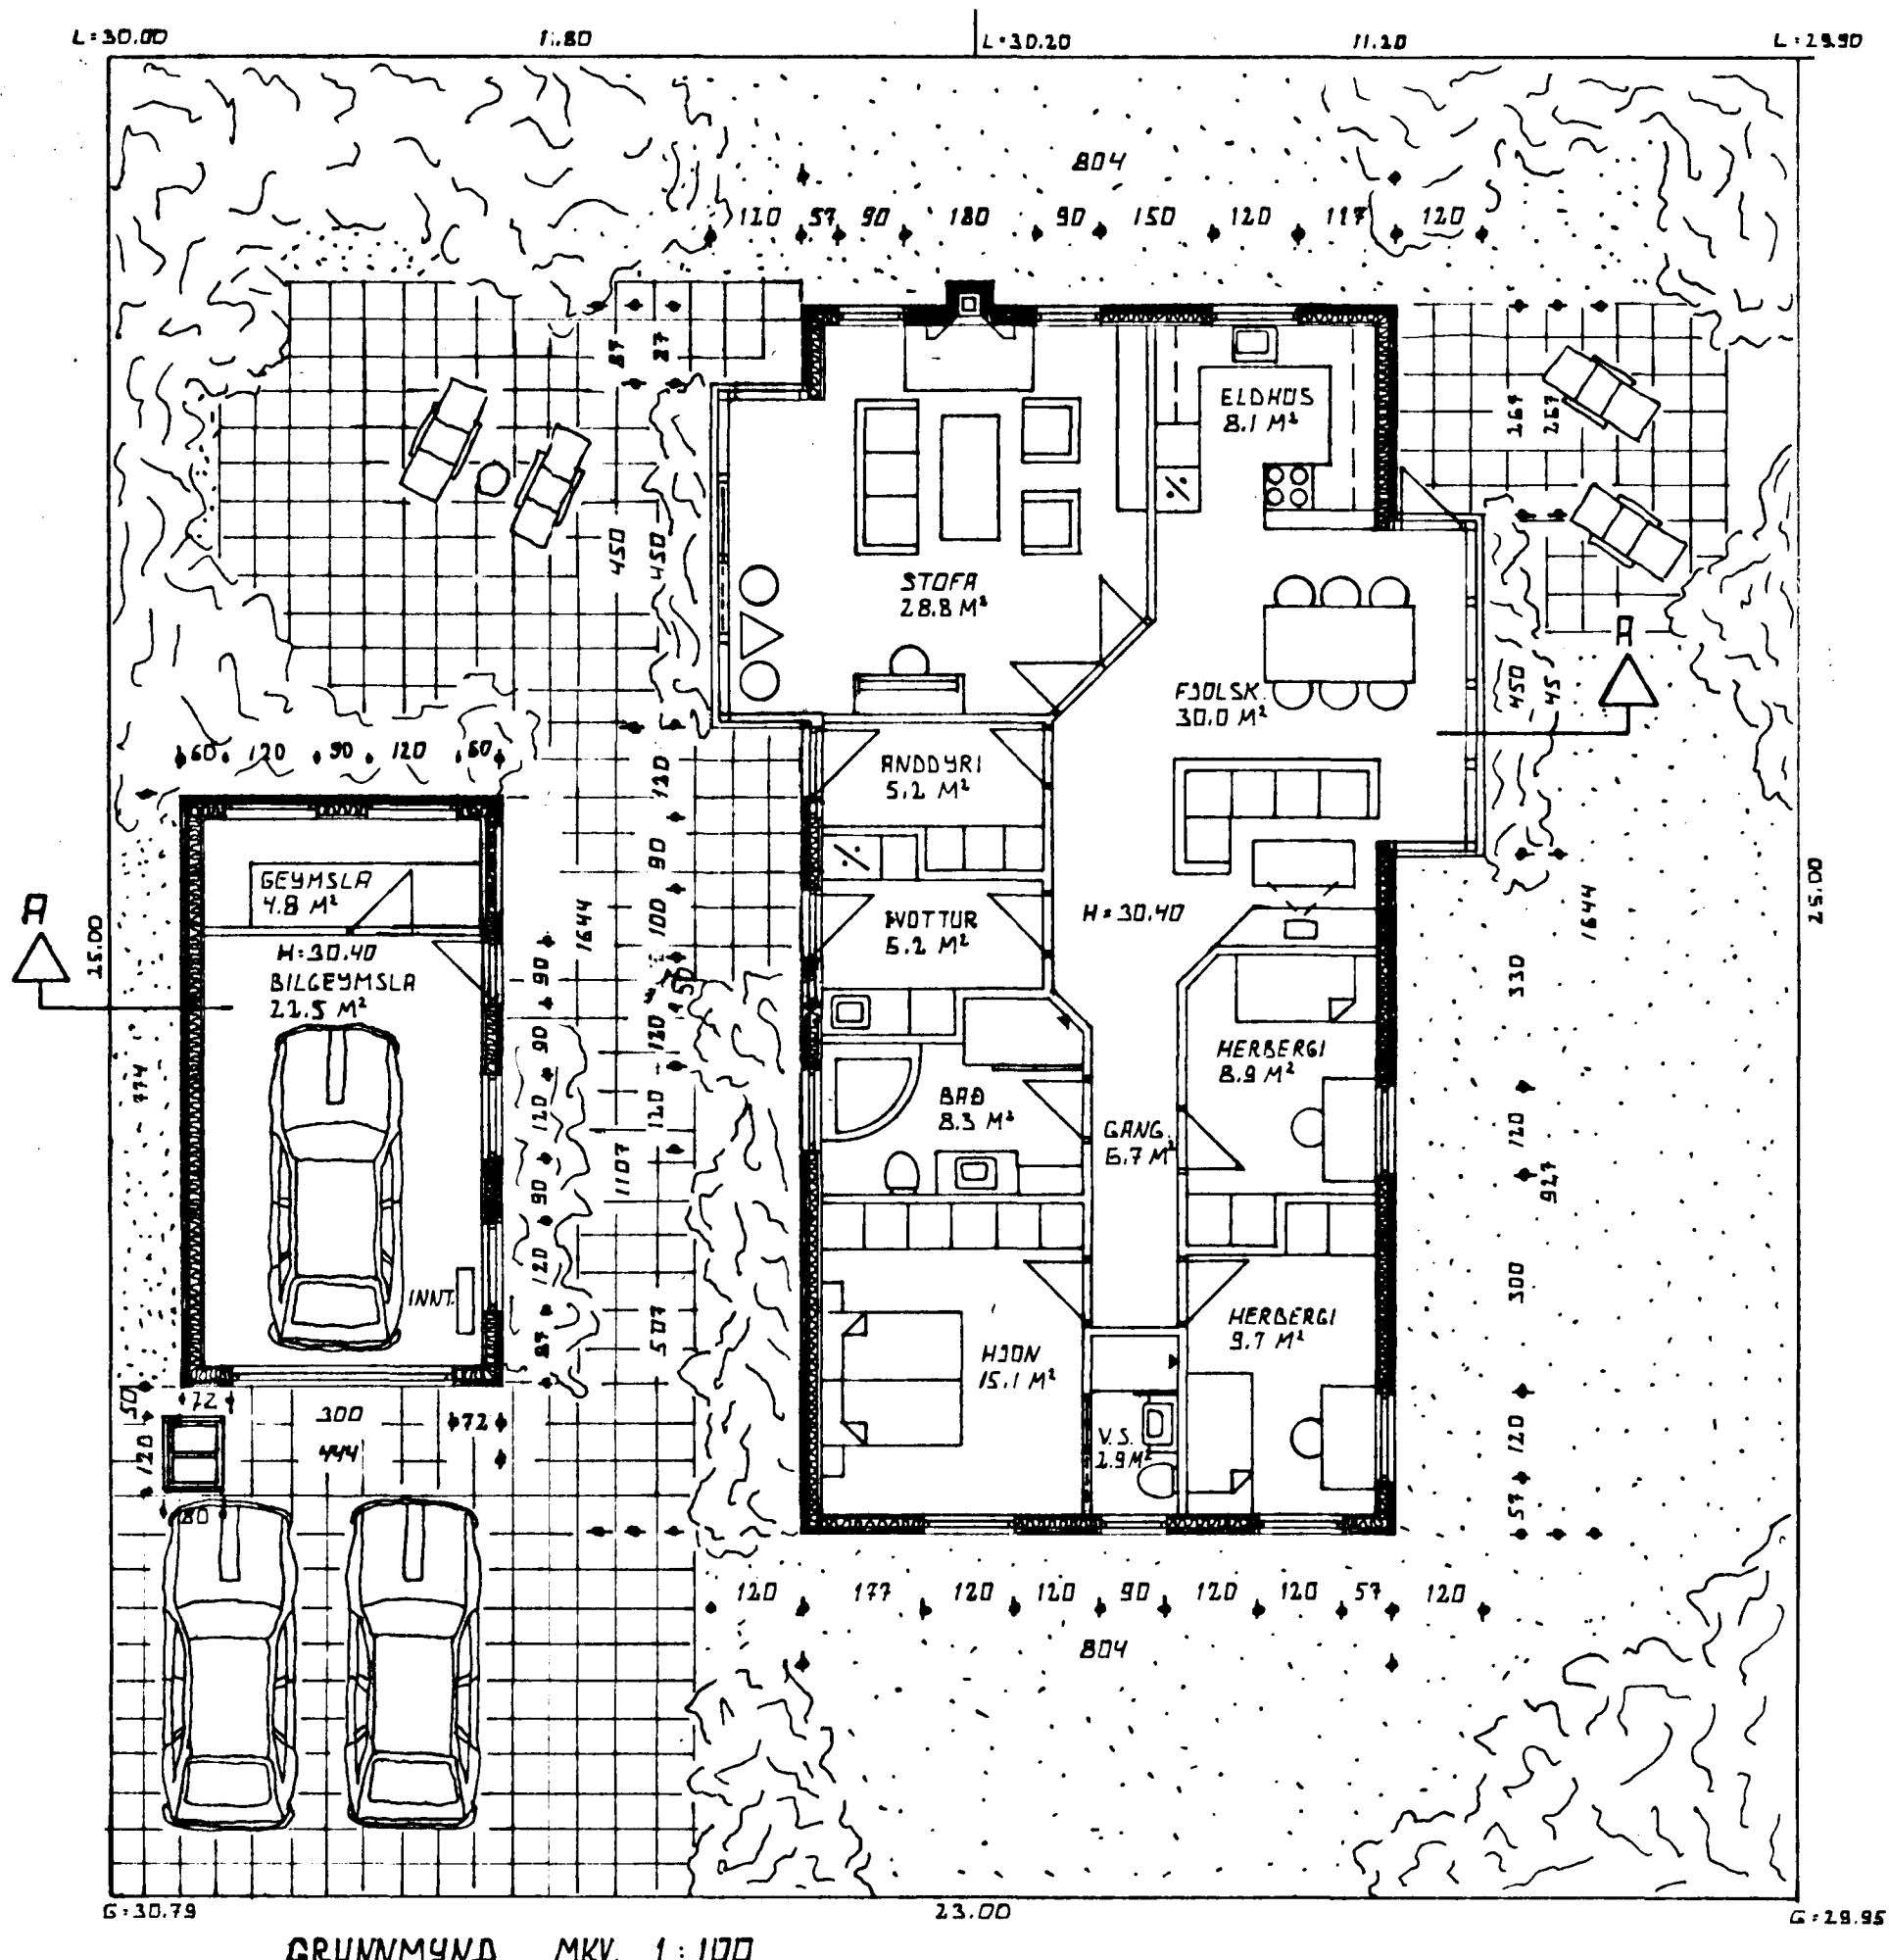

GRUNNMYND MKV. 1:100

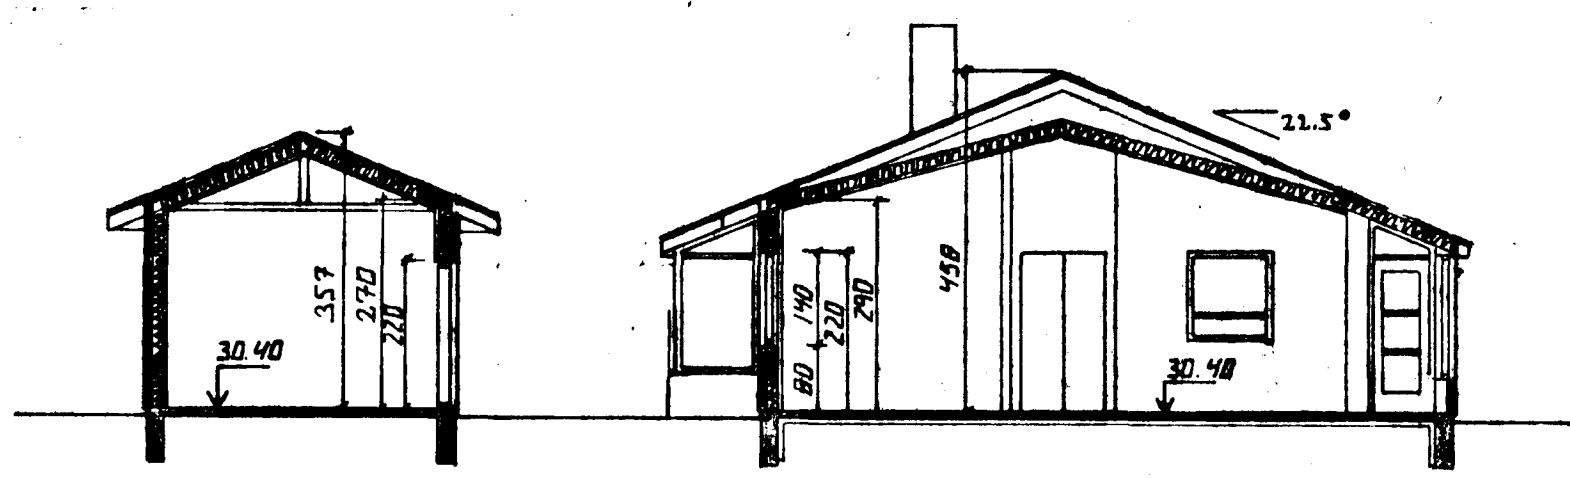

SNID A-A 1:100

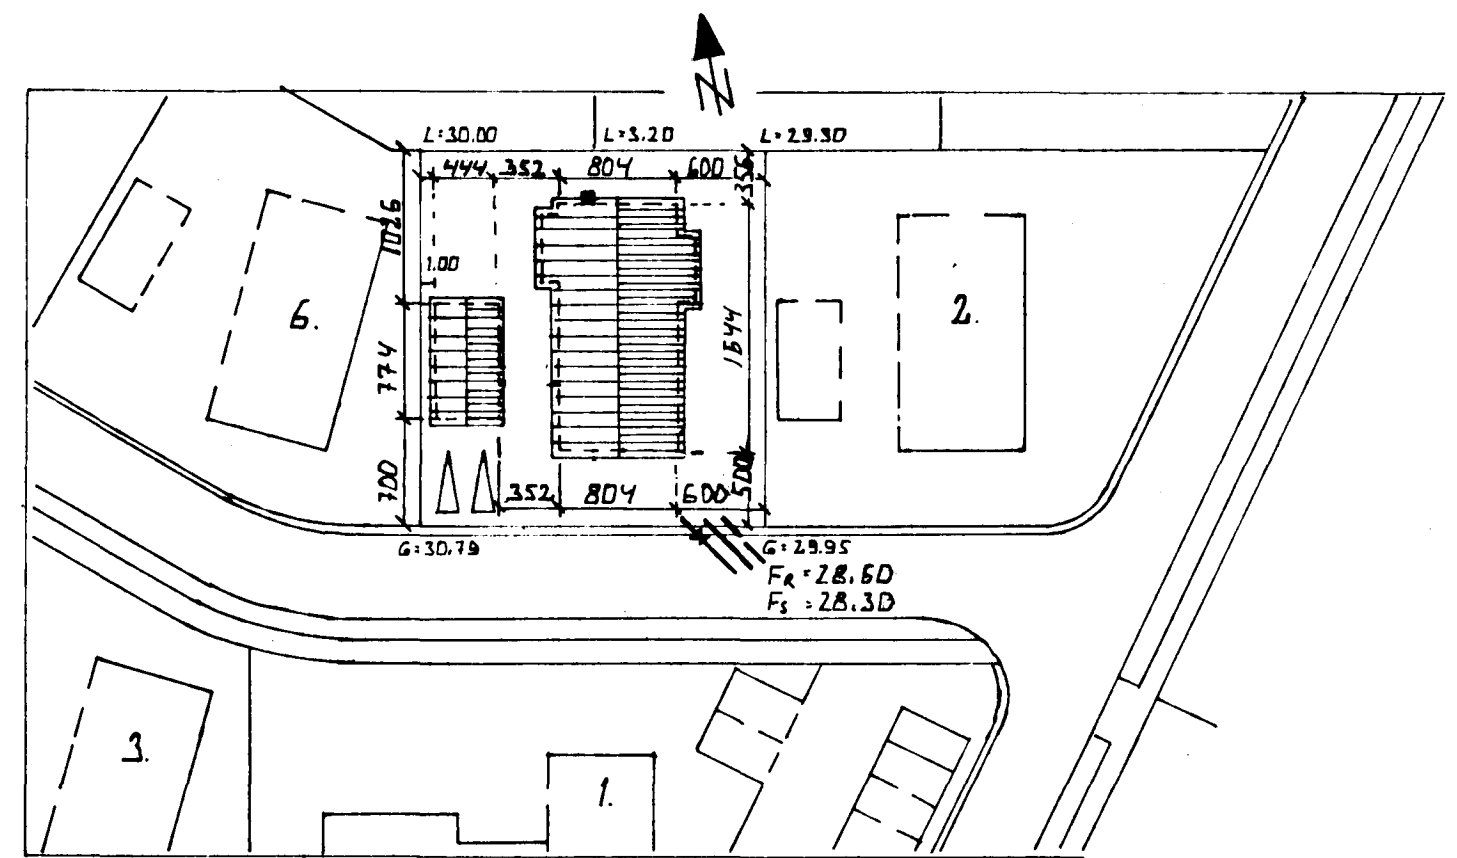

AFSTÖÐUMYND MKV. 1:500

4. Breytt 10.7.93 ÞAKKANTUR OG STOFUHUÐ
3. GLUGGAR Í BÍLGEYMSU OG SORPGEYMSLA.
2. Breytt 14.11.92 BREIDD OG VEGGHÆÐ BÍLGEYMSLU RÚMMÁL HELST ÖÐREYTT.
1. Breytt 4.11.92. MÆLIÑUR OG TENGIK. Á AFSTÖÐUM.

Verk- og kerfisfræðistofan SPOR af  
 Síðumúla 1, 108 Reykjavík  
 Fax: 91-687320  
 Sími: 91-686250

EFNI:  
**STEINAHLEIÐ 4 HAFNARFIRÐI**  
 GRUNNMYND, AFSTÖÐUMYND  
 OG SNID.

MÁLKVARDI: 1:100  
 DAGS: 20.10.91  
 Breytt: HAH  
 Hannad: HAH  
 Samp: *Sigurð Halld*  
 Kennitala: 250657-3079

TEIKNING NR. 001  
 VERK NR.: 92018  
 TOLVUSKRÁ: 92018/001