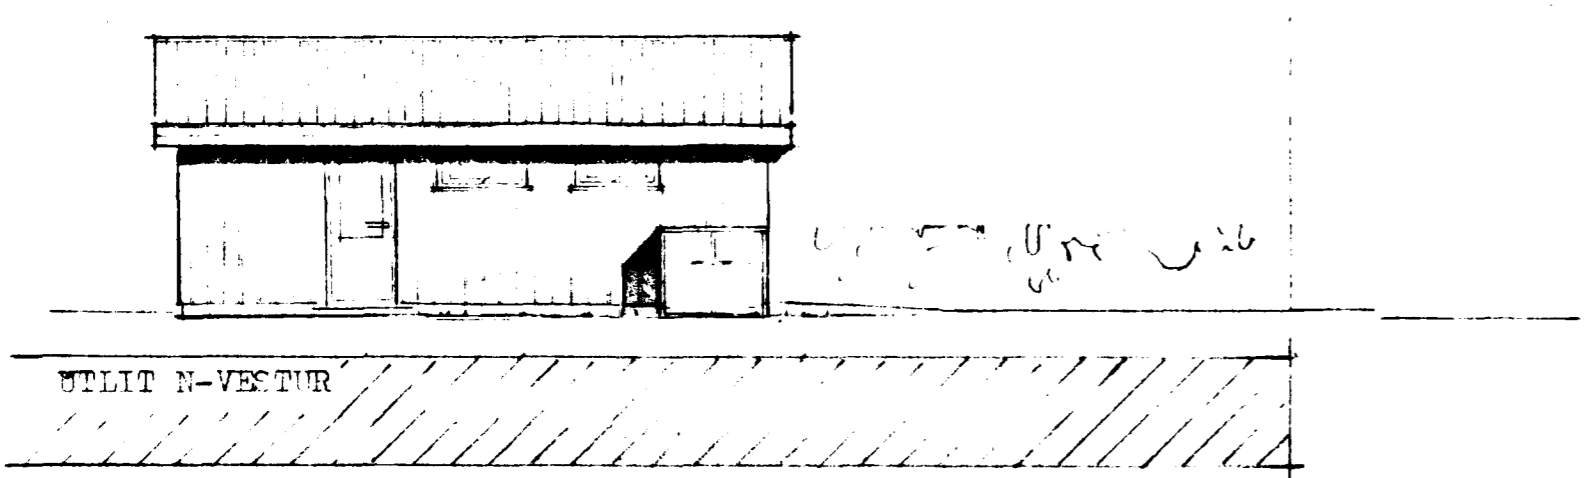
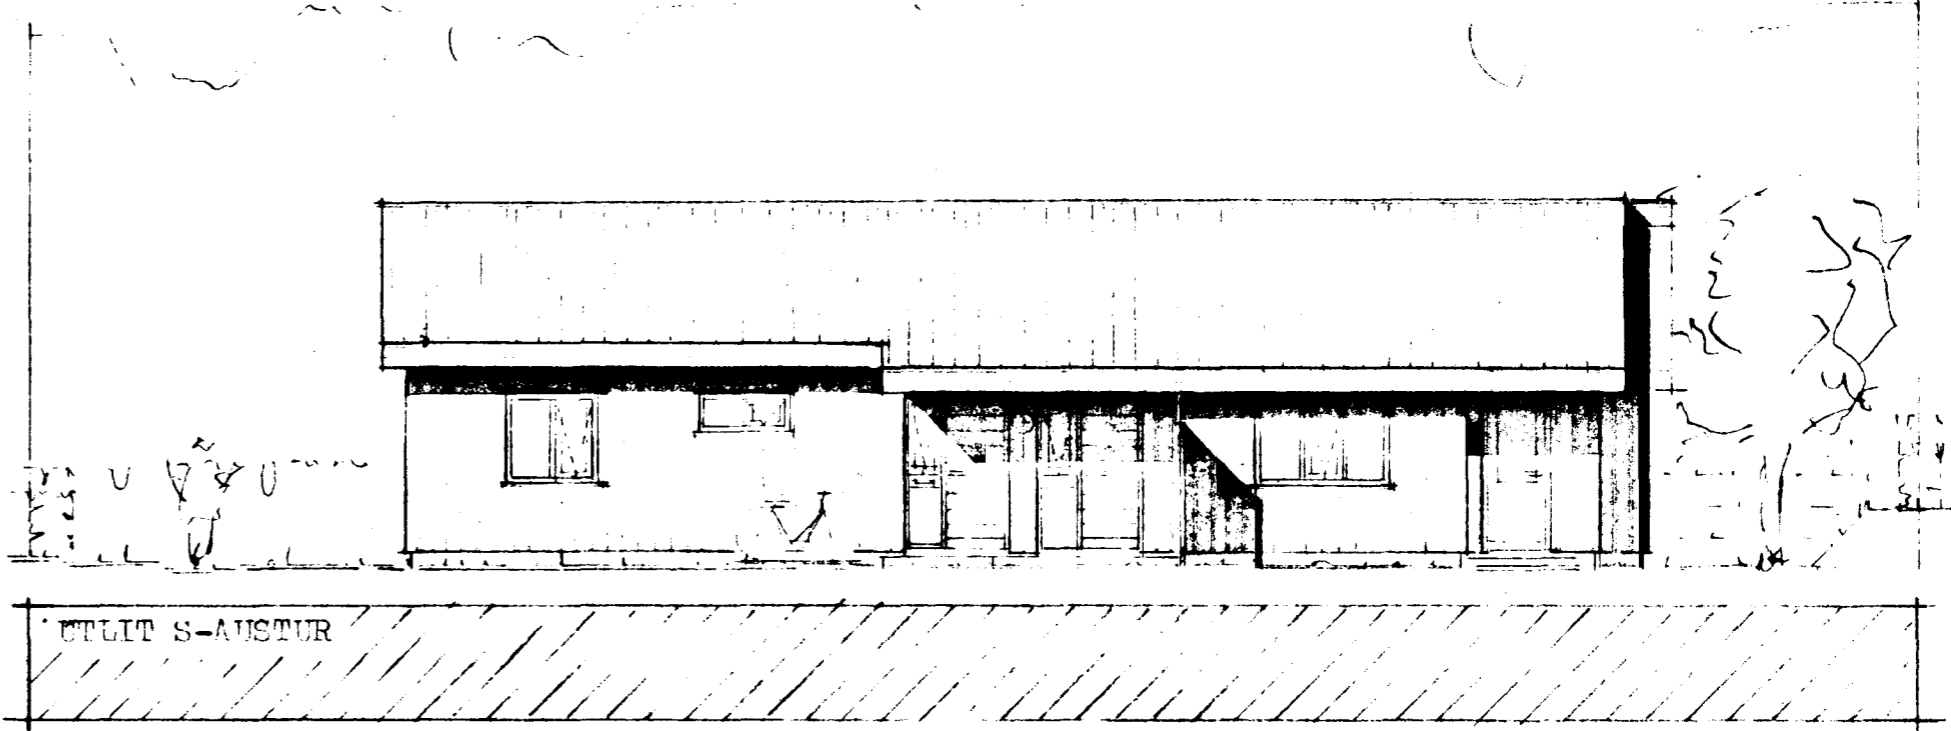
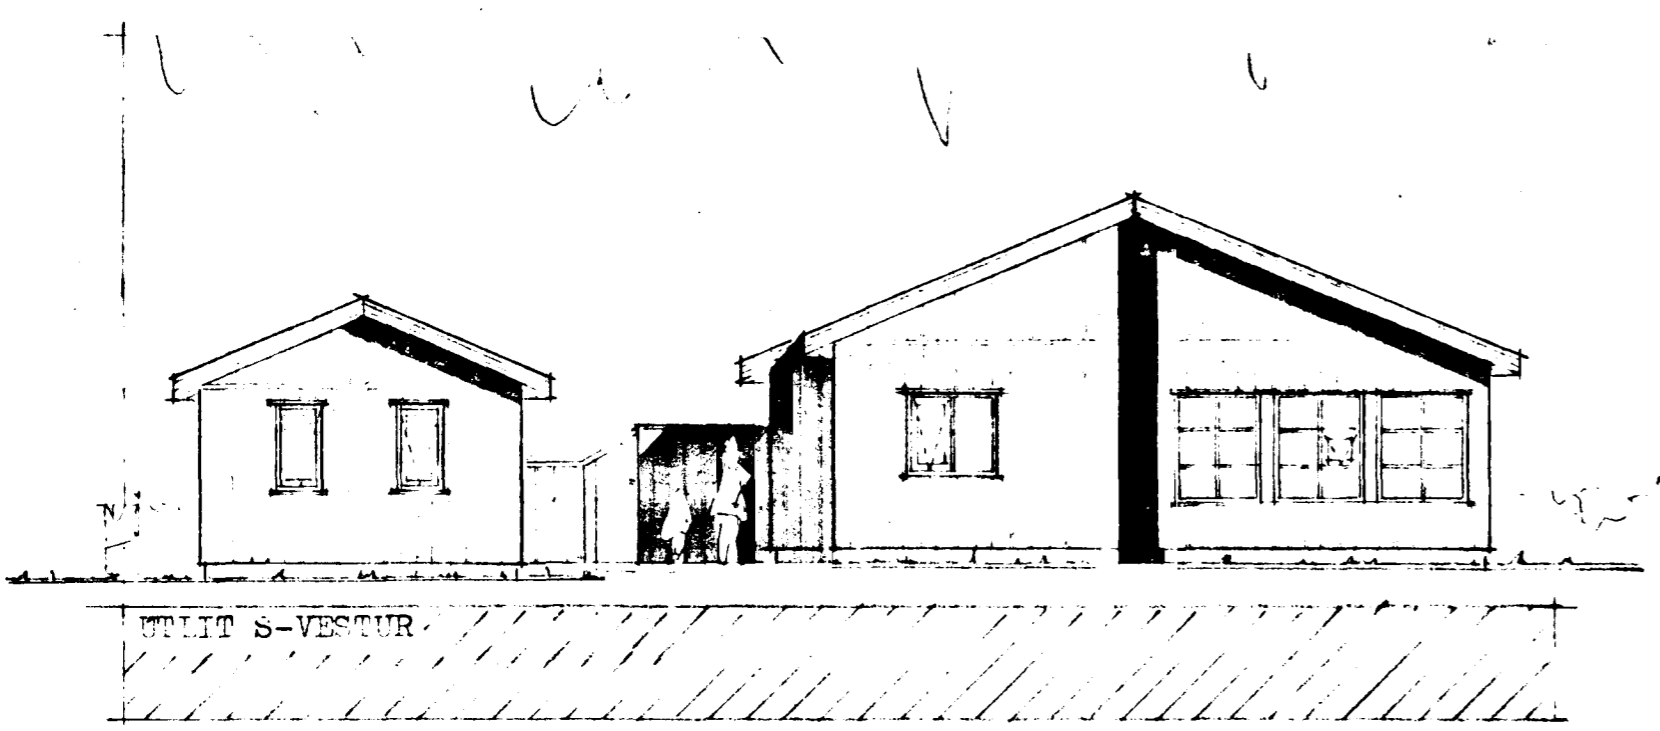
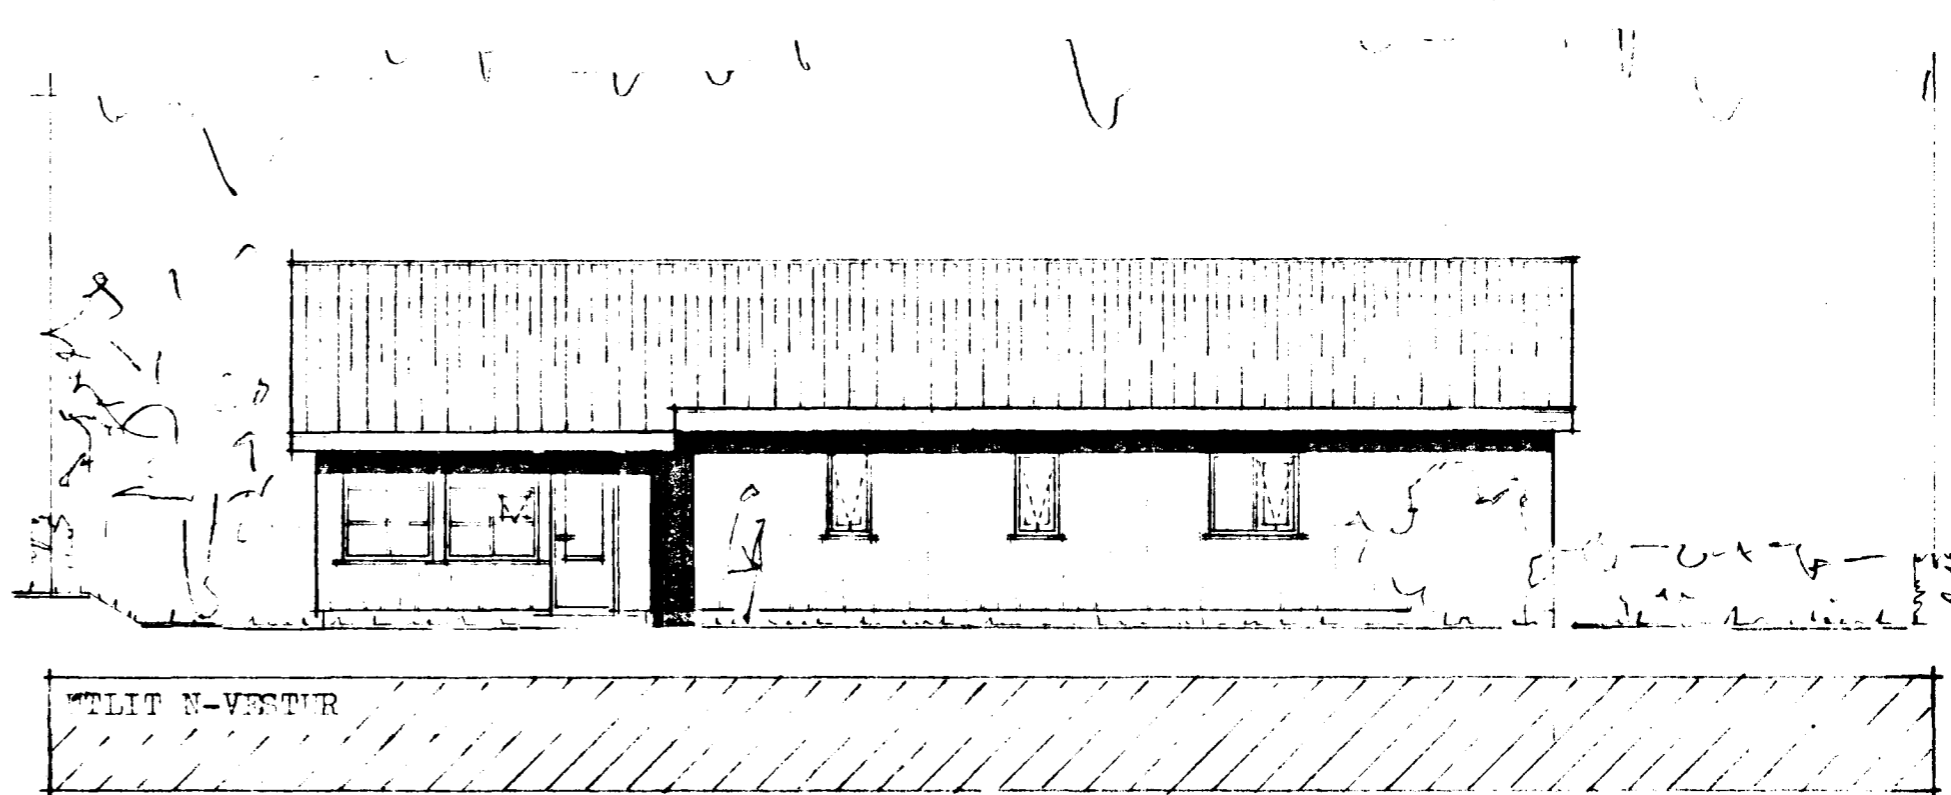
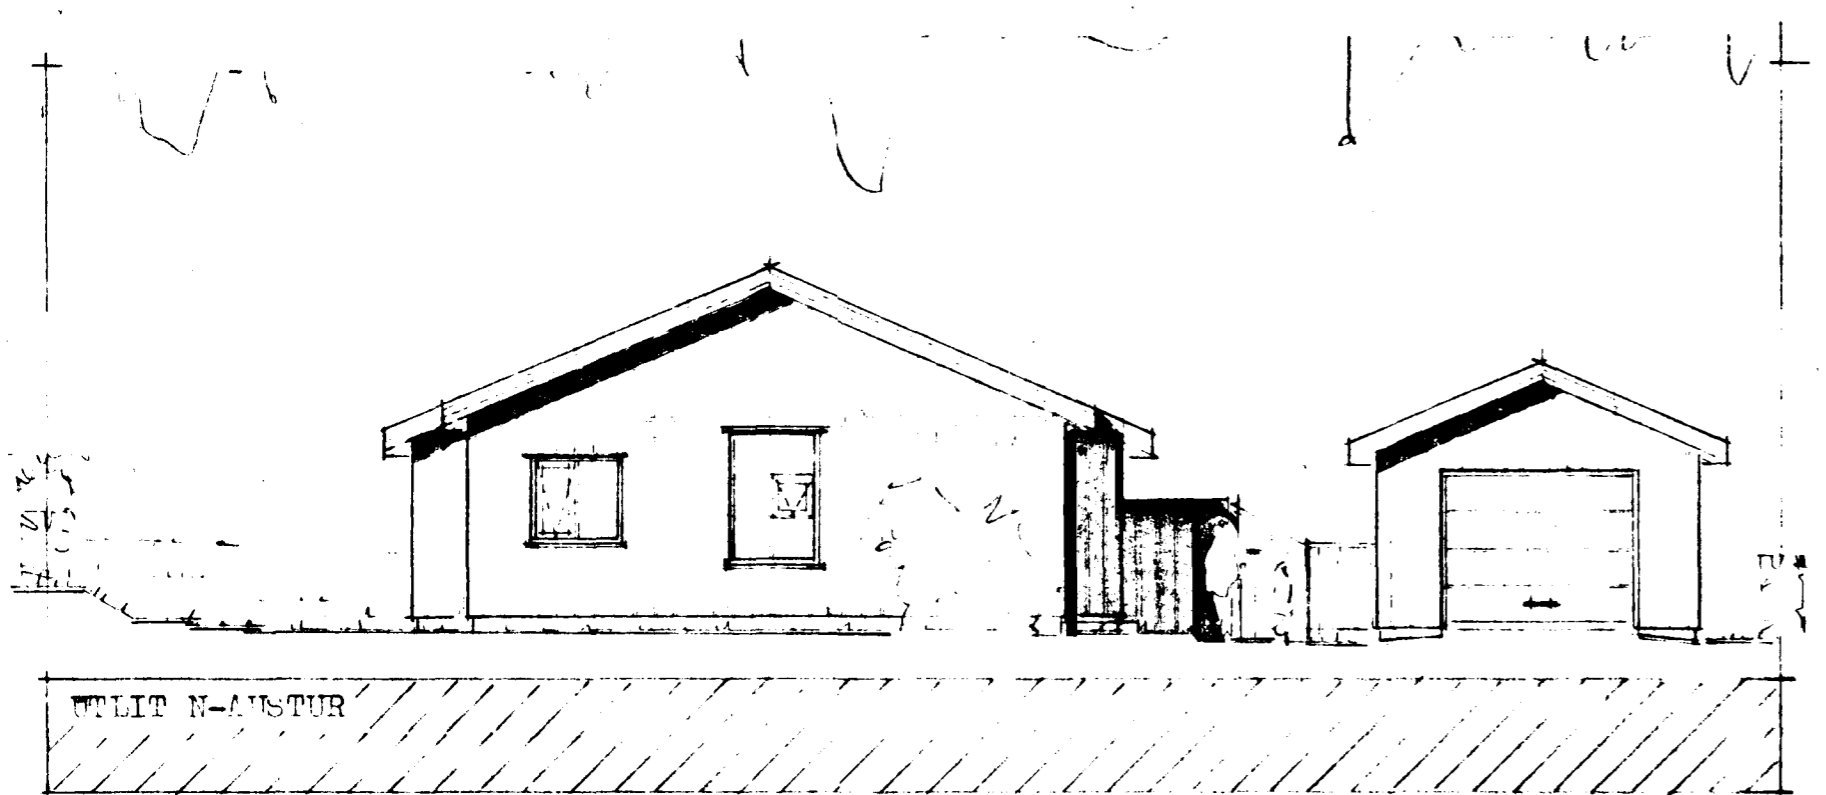


Samþykkt á fundi bygginga-  
nefndar þ. 28 / 10 1992  
BYGGINGAVALTUN  
[HÖNNUNARFÉÐI]

Hönnun	Kristján Þórarinnsson byggingafræðingur	dags.	10 10 1992
Efni	Steinahlíð nr. 5 Útlitsmyndir	kvarði	1:100
		Nr.	02
<i>Kristján Þórarinnsson</i>			