
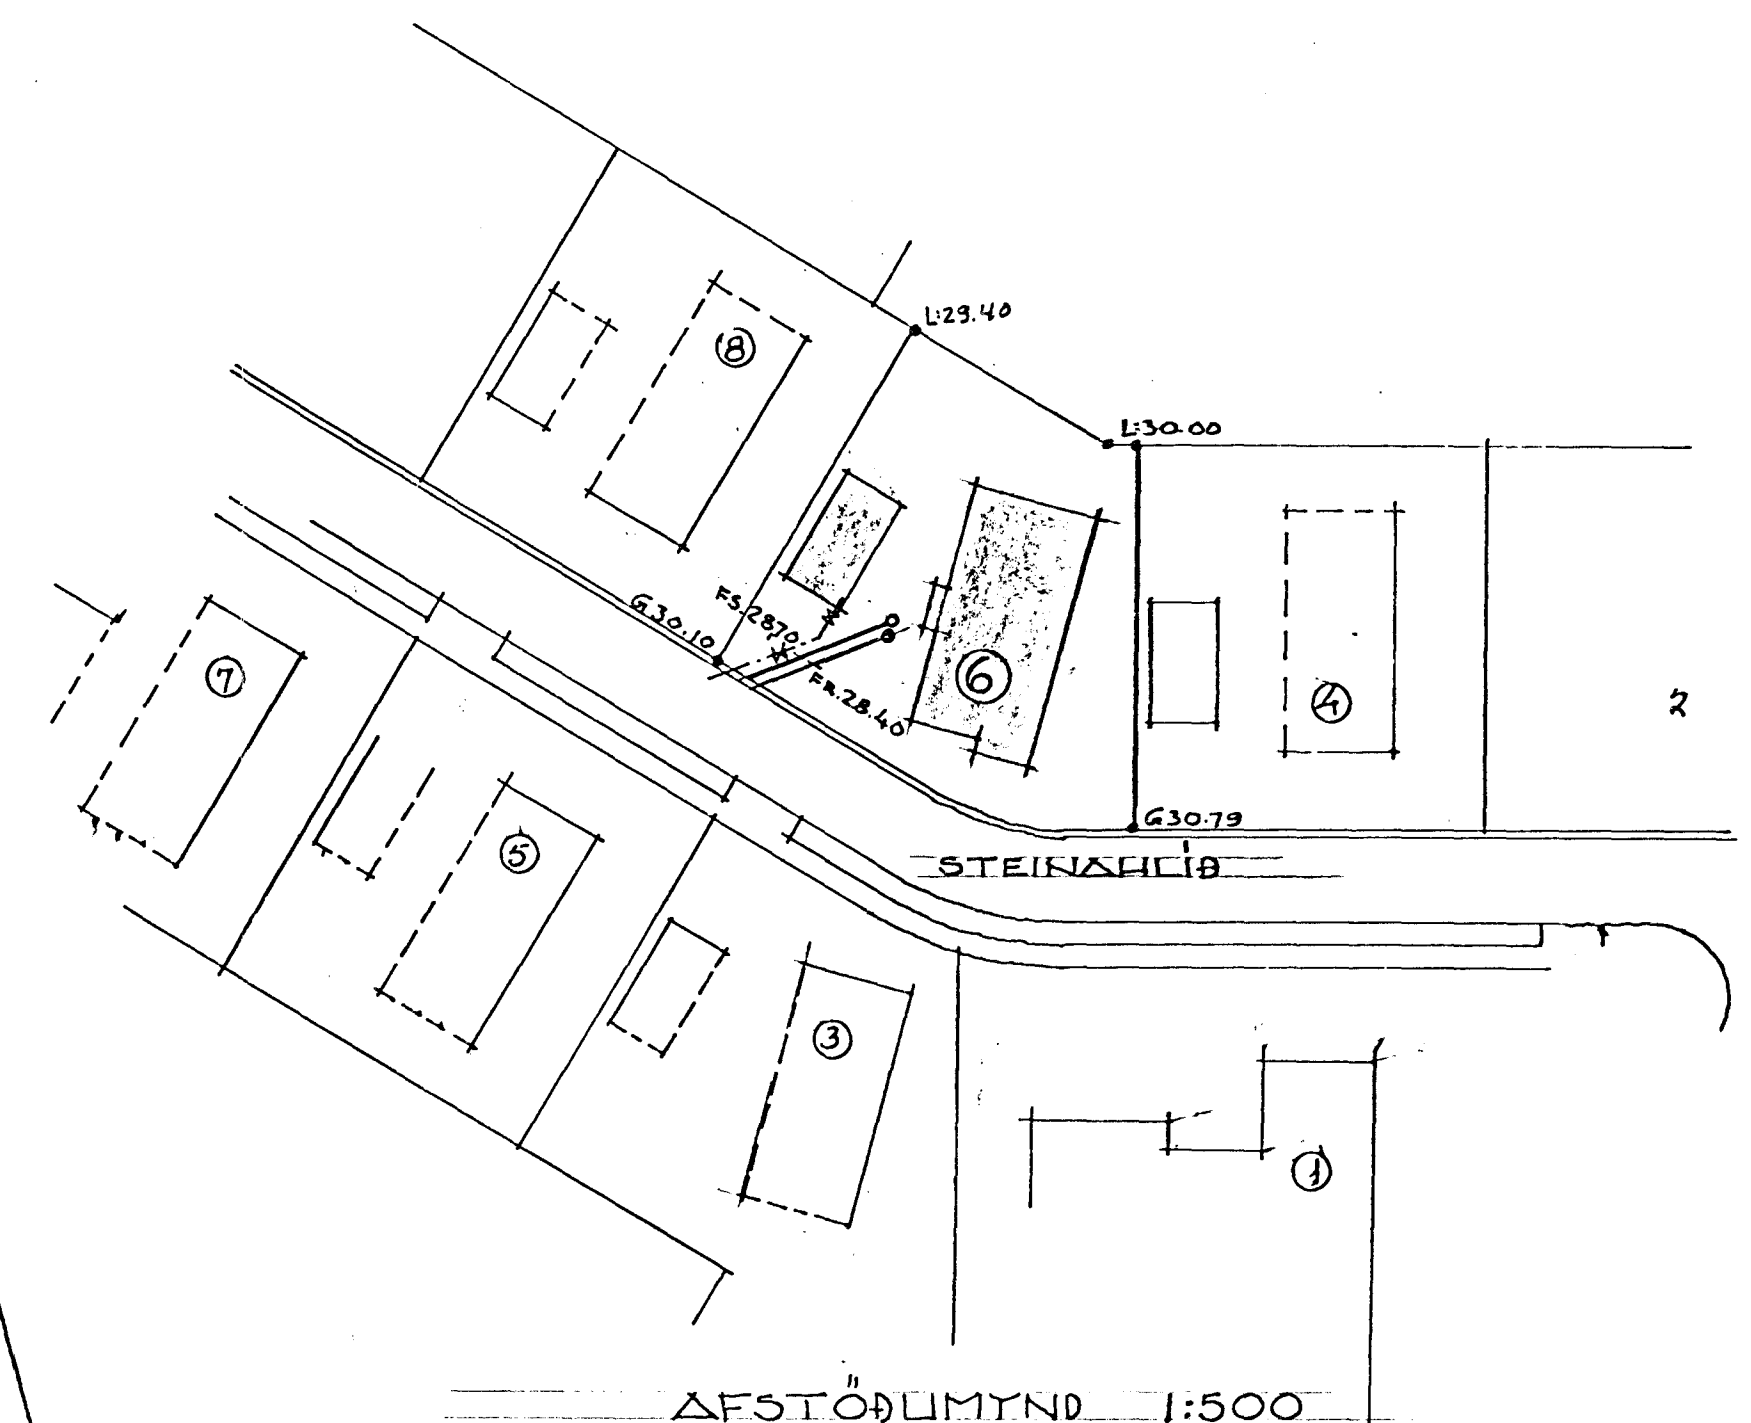


Lislarvæki

GKT. 30,60


GKT. 30,80

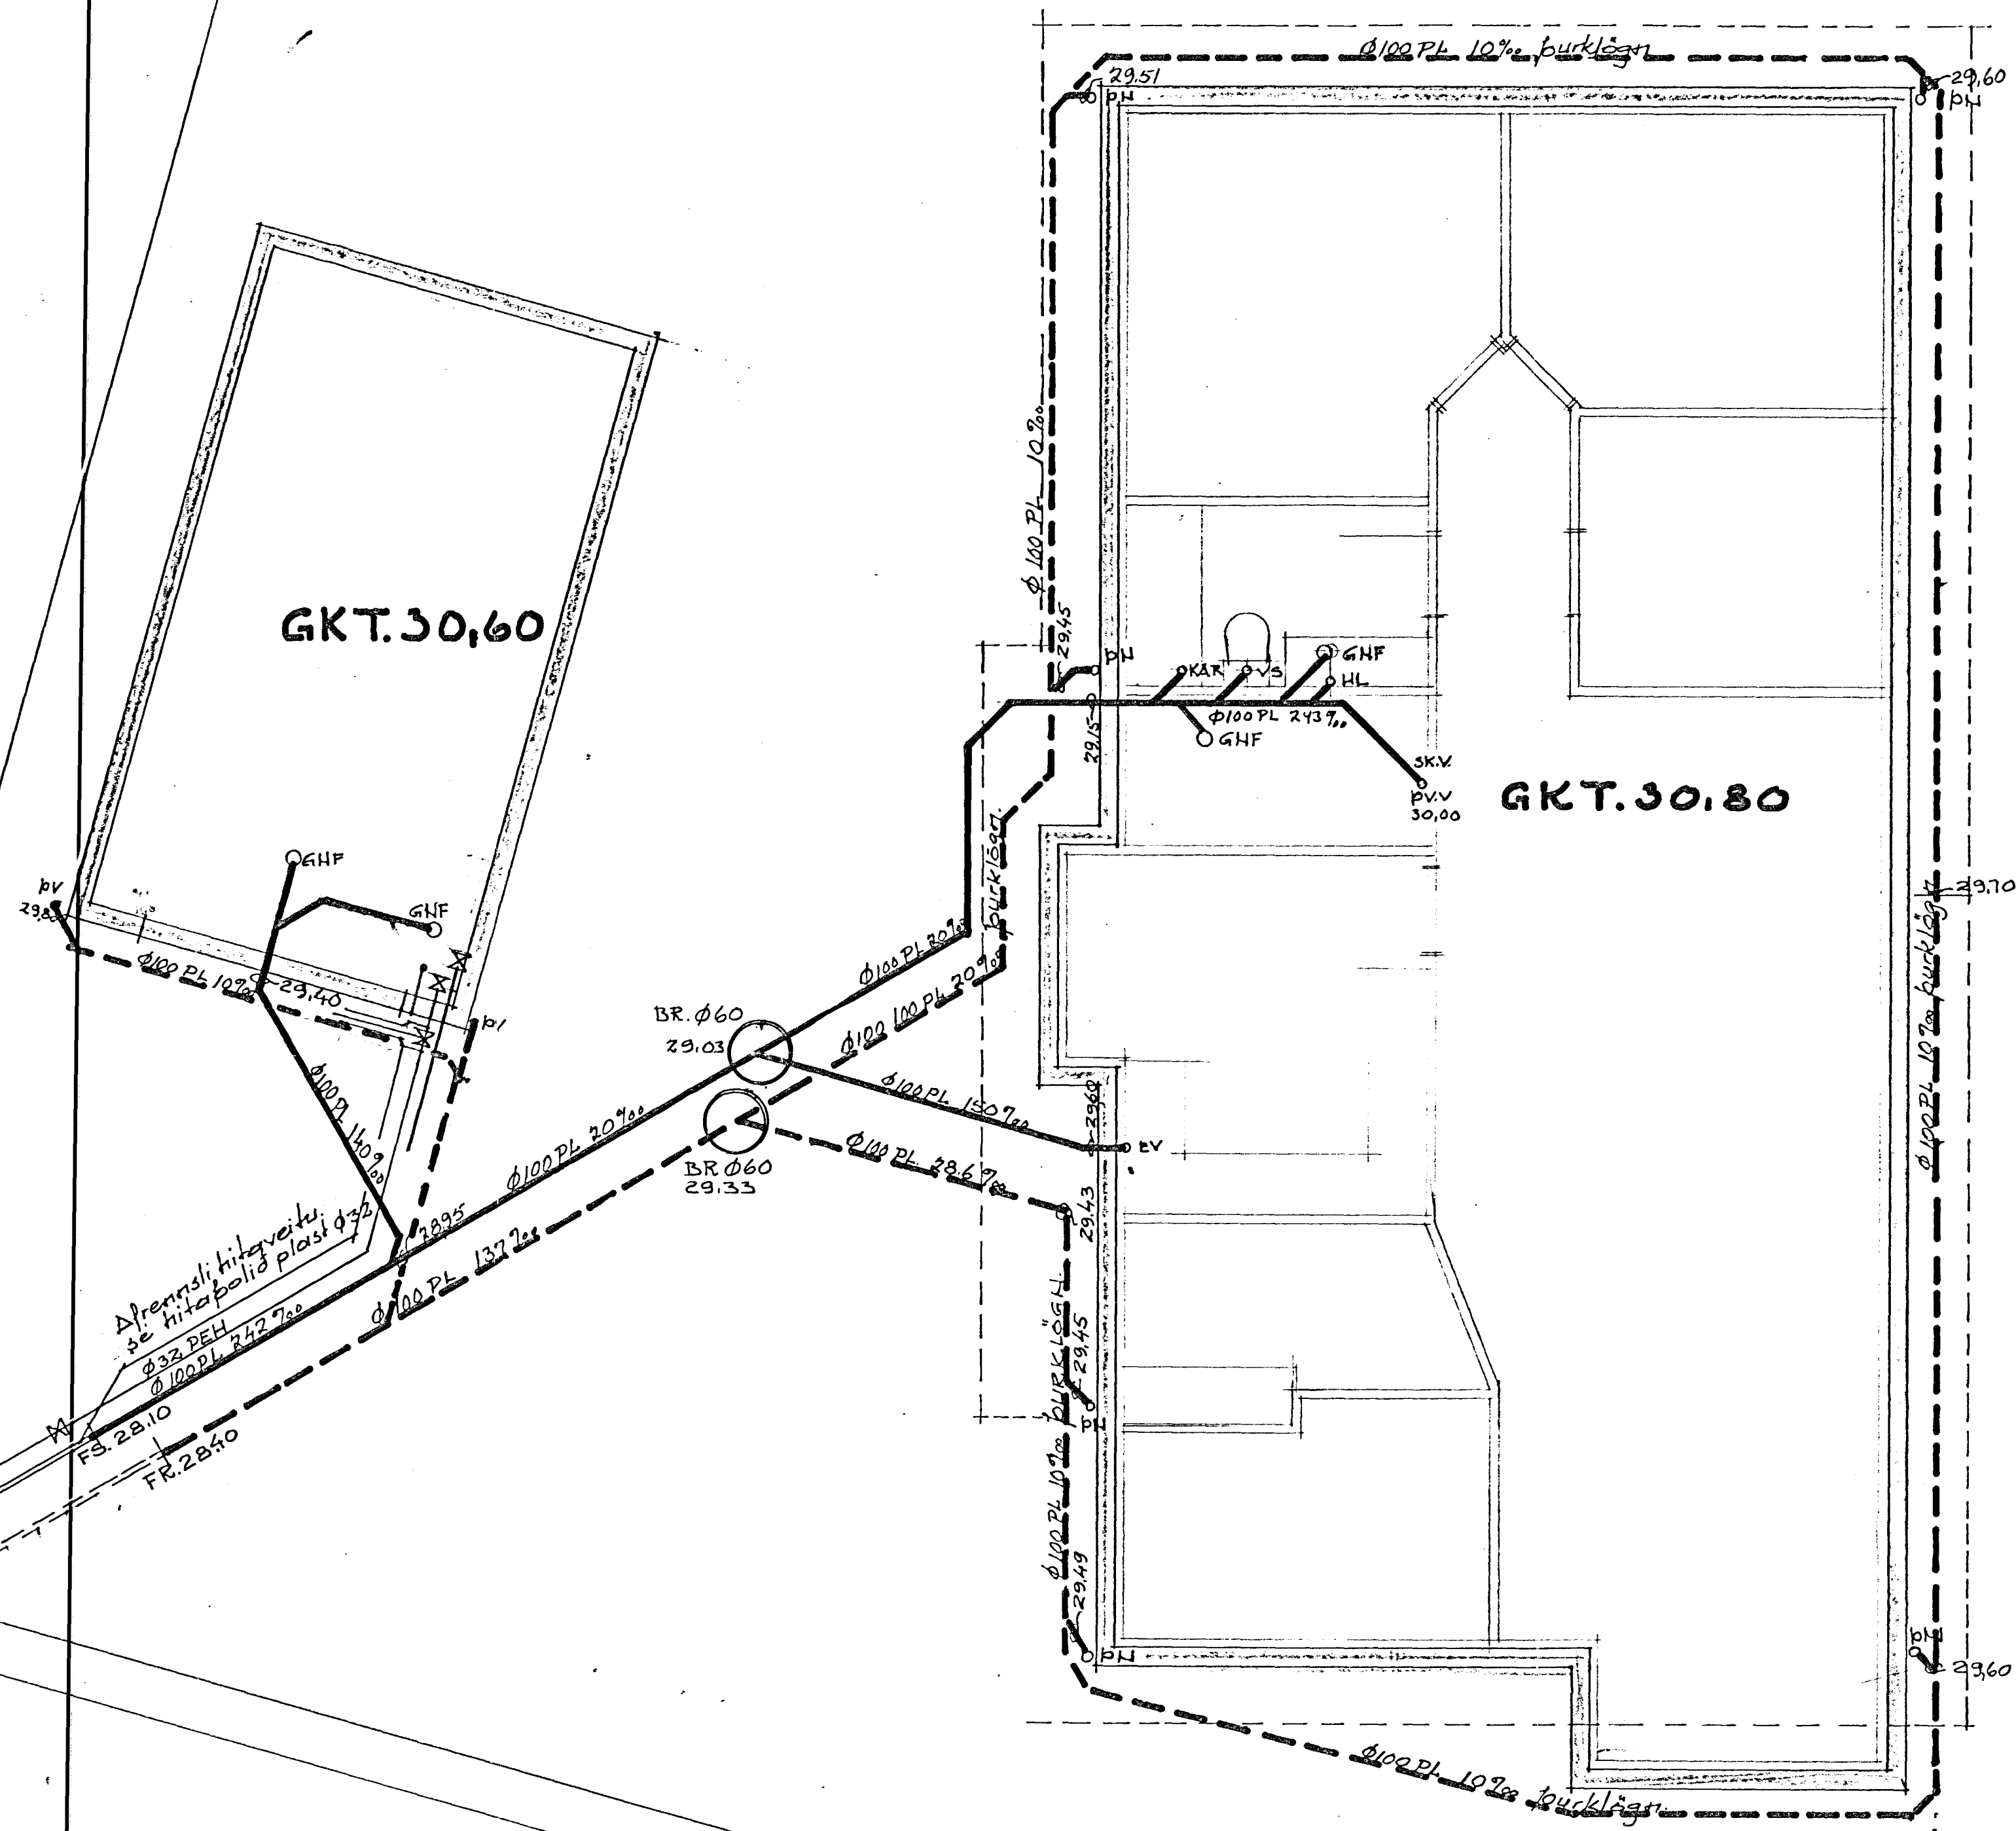

AFSTÖÐLIMYND 1:500

- GHF = Gólfniðurföll
- HL = Handlaug
- VS = Vatnssalerni
- K&B = Bæðkar
- PV = Þvötkvæli
- SKV = Skolvaskur
- PH = Þakvatnsniðurföll

parklagn. (drenlagn) þakvatnslagn, skat. vana sigstöð á efra helmingi; rörs (perforerað röð) yfir rörid komi drenmál 15-20 cm lag kornastærð 15-25mm. yfir mál komi drenúkur. Brunnar séu ø60 plastbrunnar.

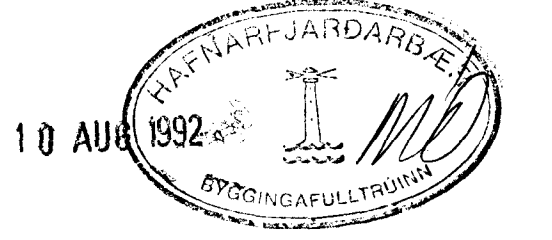

<b>STEINAHLLID 6 HAFNARFIRÐI</b>	
FRÆBENNSLI Í GRUNNI	
Stefán Jónsson MTFI	
Baldur Snarsson MBFI	
1:50	10.8.201