
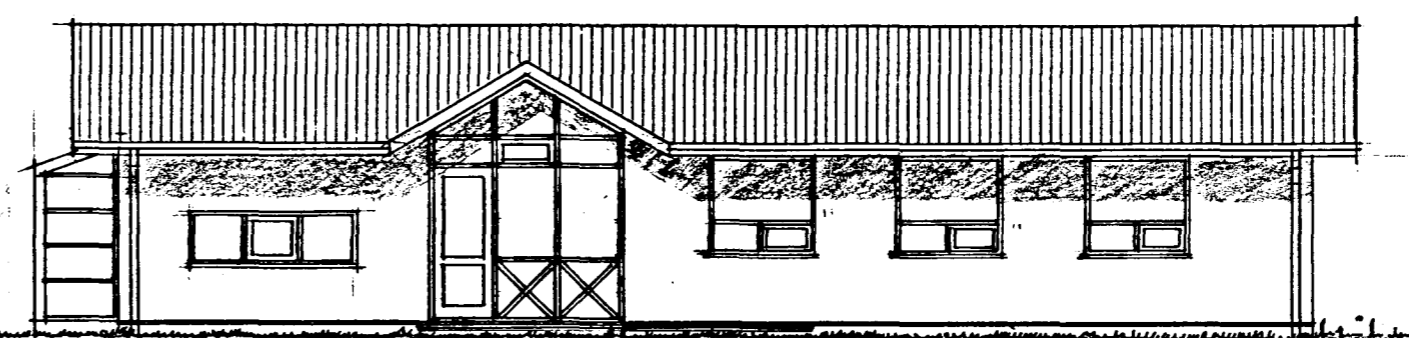


Samþykkt á fundi bygginga-  
nefndar þ. 22/7 1992

BYGGINGAFULLTRÚINN  
Í HAFNARFIRÐI

*Sigurbj. Hall.*

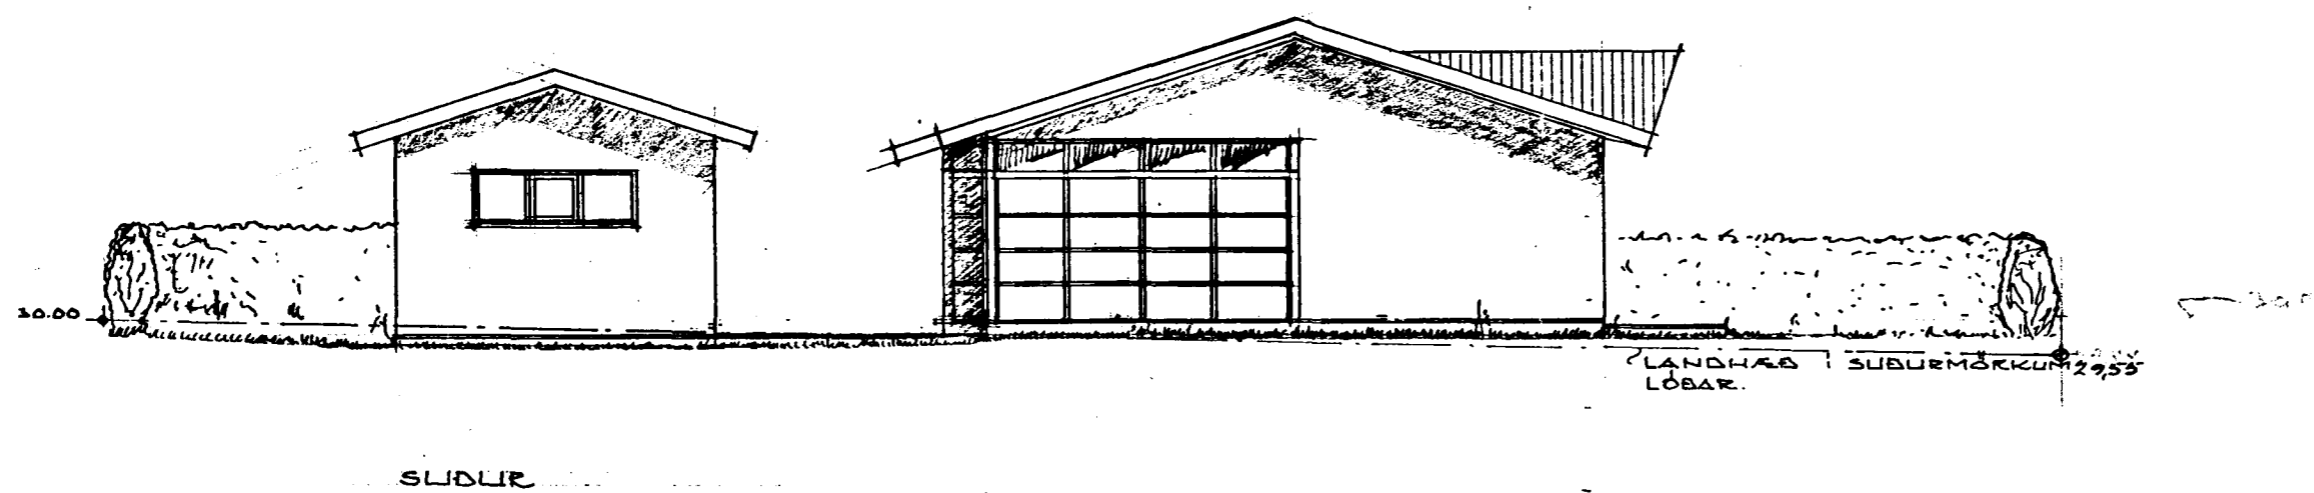

~~Breytt 16.7.'92 Glæfjörðskoti fellaður niður SÍÐUR~~  
~~Breytt 2.7.'92 staðsetning húss á lóð~~  
~~soimkv. samþ. dags 1.7.'92 SÍÐUR~~

STEINARHLÍÐ 7 HAFNARFIRÐI

ÚTLIT 4/4. JÚNÍ '92 1:100

BALDVIN EINARSSON MBFI. *Baldvin Einarsson*