



- ① 250 BIKRÐ VAFIÐSTRIGA OG BIKRÐ A NY
- ② 32 PL. PEH.
- ③ 250 IURETHANFYLLTUM FOÐURROÐRUM 80 PL. PEH
- ④ 32 PL. PEH

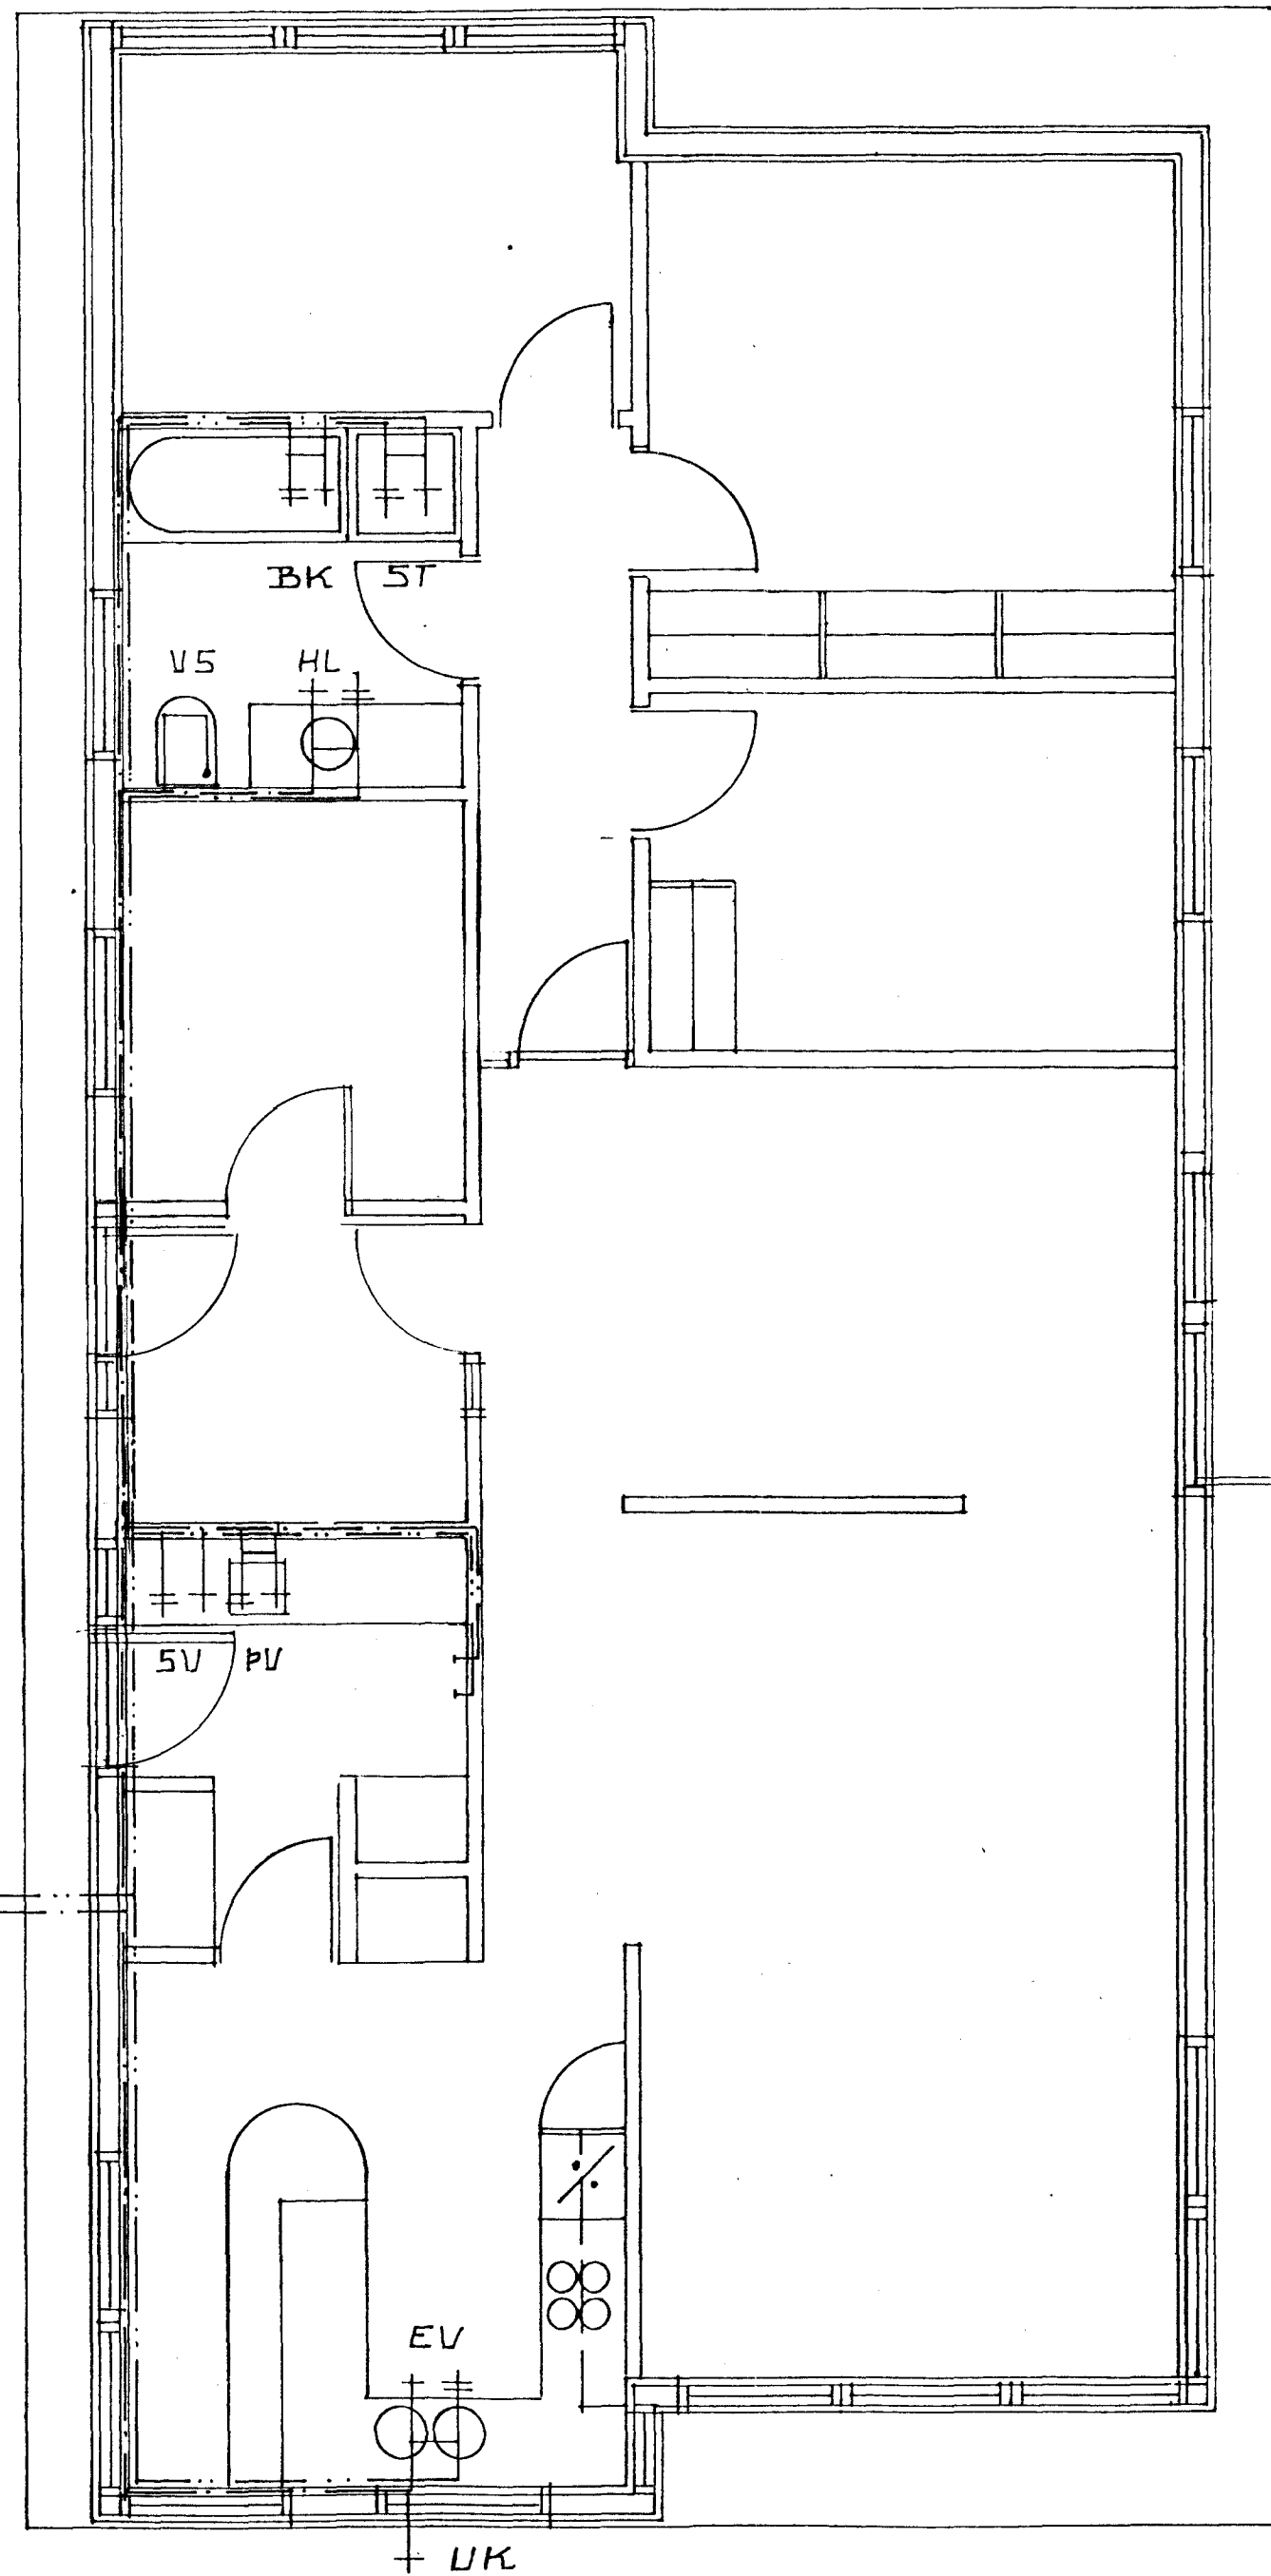

**TAFLA YFIR TOPPUNARSTADI**

TÆKI		KALDIR KR.				HEITIR KR.			
SK.	HEITI	FJ.	VIÐD 15mm	20mm	SAMT	VIÐD 15mm	20mm	SAMT	
V5	VATNSSALERNI	1	1		1				
HL	HANDLAUG	1	1		1	1		1	
EV	ELDHUSVÆKUR	1	1		1	1		1	
ST	STURTA	1	1		1	1		1	
PV	ÞVOTTAVEL	1	1		1	1		1	
UP	UPPÞVOTTAVEL								
SV	SKOLVAEKUR	1	1		1	1		1	
BK	BADKAR	1	1		1	1		1	
SB	SLONGUKRANI	1	1		1	1		1	
UK	UTIKRANI	1	1		1				
SAMT. EIN									9
VIÐD HEIMEDAR 8 32 PL. PEH									7

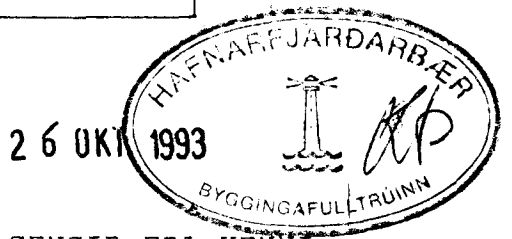

**VATNSLÖGN SKYRINGAR:**  
 KALDAVATNSHEIMÆÐ SKAL VERA UT PLASTI PEH. OG GENGID FRA HENNI I SAND. PIPUR UTANHUSS UR JARNI SKAL BIKA VEFJA MED STRIGA OG BIKA A NY. PIPUR FYRIR HEITT OG KALT VATN INNANHUS SKAL EINANGRA MED 20 MM. GLEÞULLARHOLKUM EÐA ÖÐRU JAFNGÖÐU EINANGRUNAREFNI OG VEFJA MED SISALPAPPA. SYNILEGAR PIPUR SKAL AUK ÞESS VEFJA MED GRISJU LIMBERA OG TVIMALA. PIPUR I VEGGJUM SKULU LIGGJA MINNST 10 CM. YFIR GOLFÞLÖTU OG EINANGRUN UTANVID PIPUR SKAL VERA MINNST 4 CM. ALLT LAGNAEFNI PIPUR OG FITTINGS SKAL VERA GALVANISERAD. NEYSLUVATNSKERFID SKAL ÞRYSTIÞROFA MED 10 KG/CM2 ÞRYSTINGI I AMK. 24 KLST. ALLT EFNI OG VINNA SKAL VERA I SAMREMI VID GILDANDI REGLUGERDIR UM NEYSLUVATNSLAGNIR.

STEINARHLIÐ 8 HAFNARF. VATNSLÖGN GRUNNMÝND

ÞÚLÍ 93 M. 1:50

JOHANNES PETURSSON 46221

SIGURÐUR SIGURÐSSON

*Johannes Petursson*