
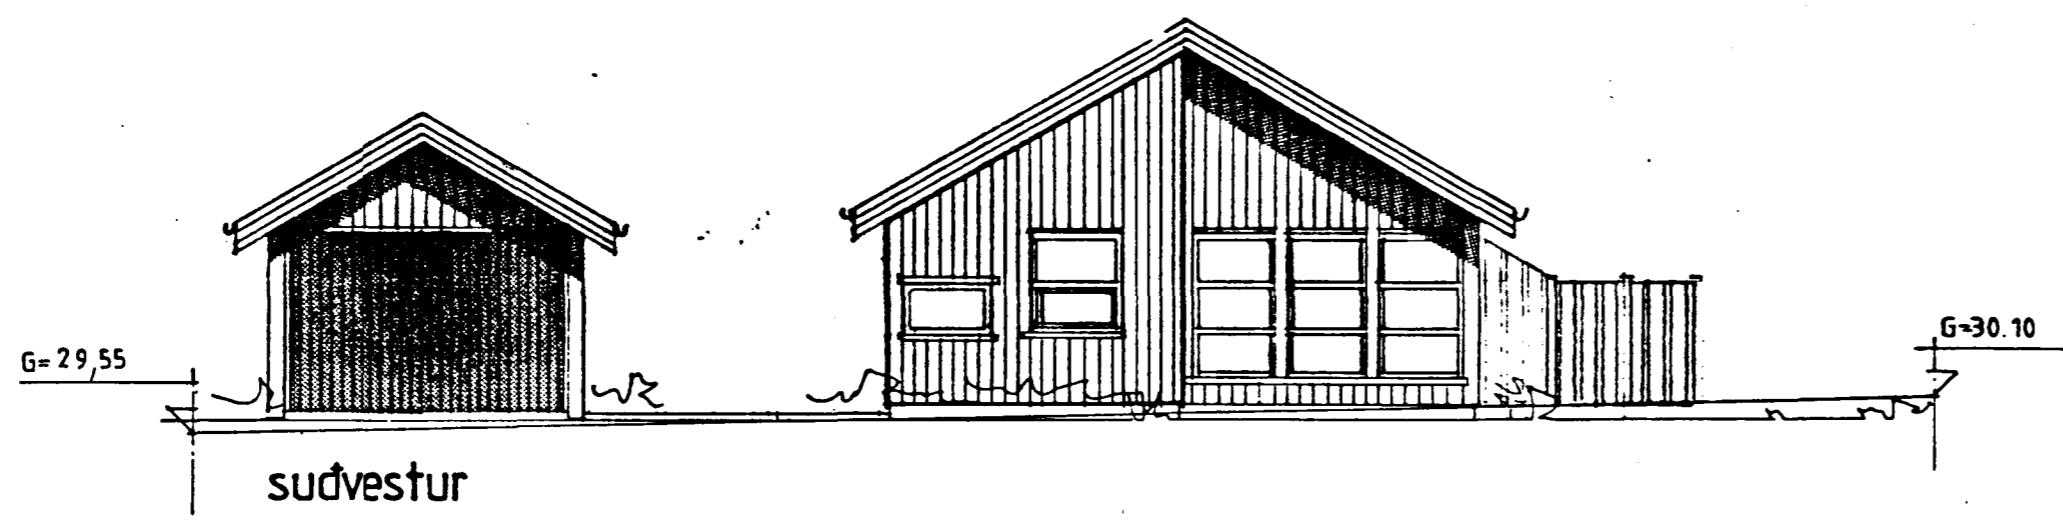
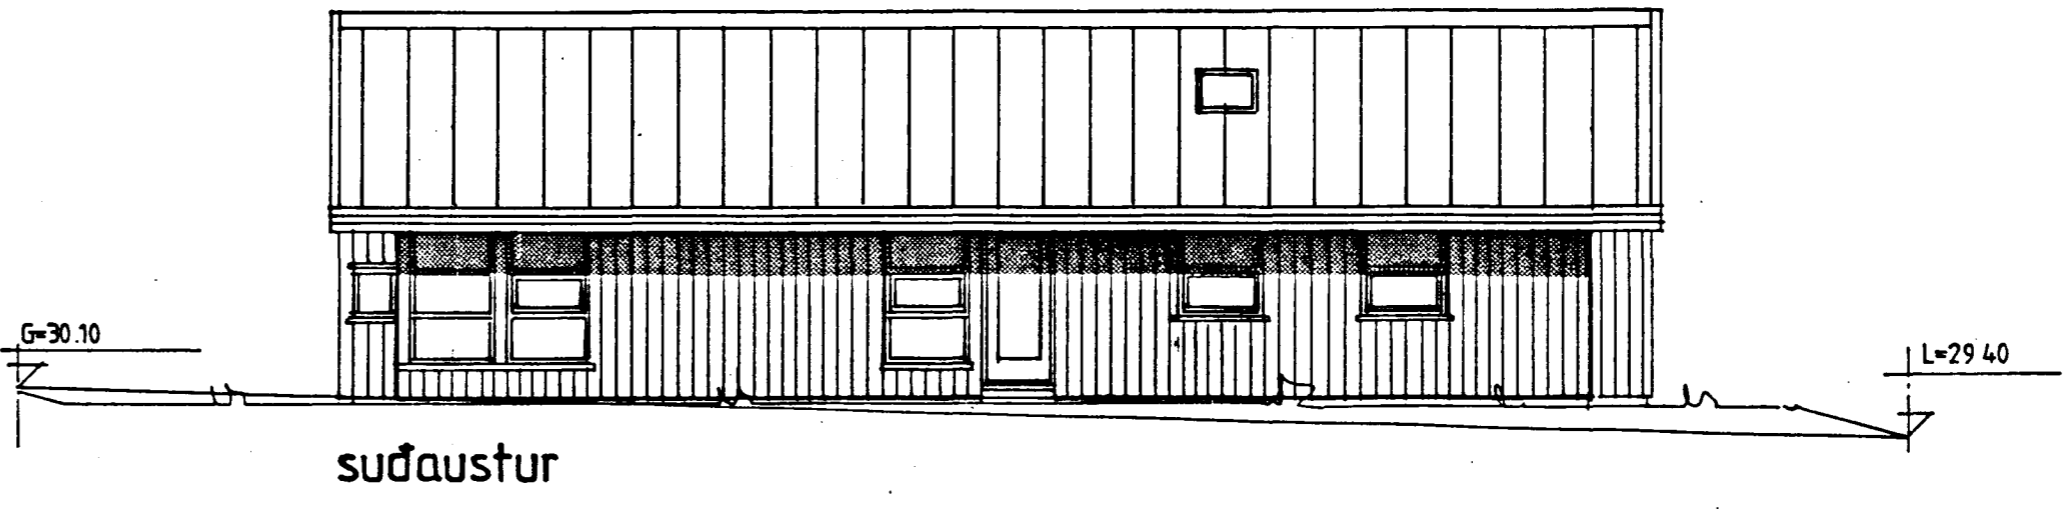
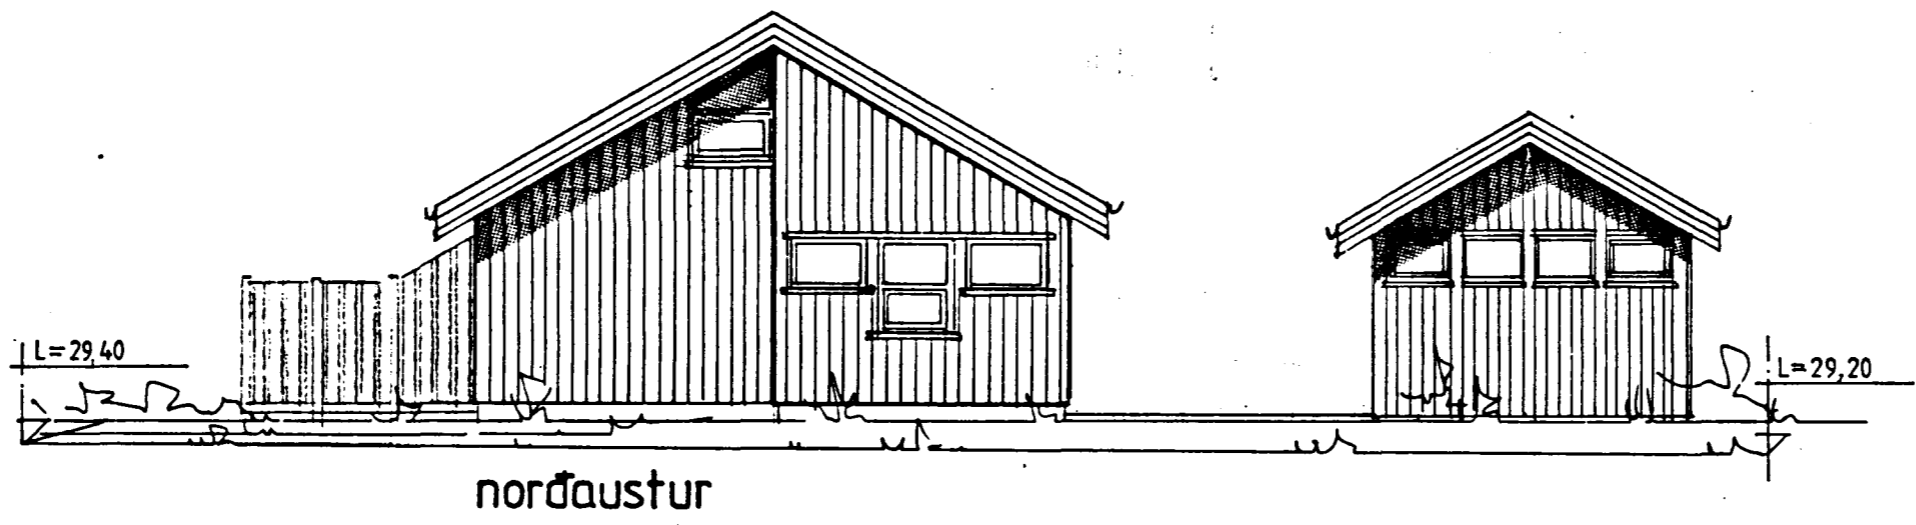


Samþykkt á fundi bygginga-
nefndar þ. 16/5 1992
BYGGINGAFULLTRÚINN
I HAFNARFIRÐI
[Signature]

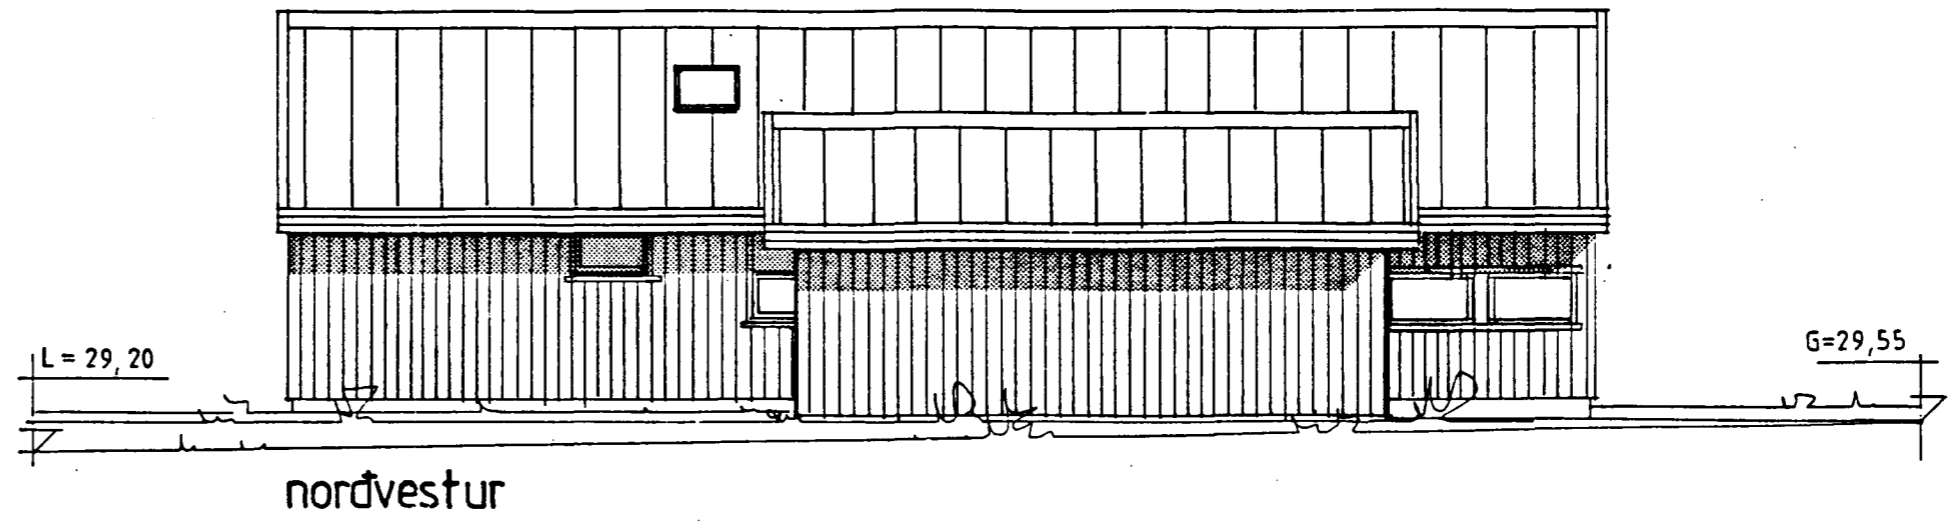

STEINAHLLIÐ 8, HAFNARFIRÐI.
JÚNÍ 1992 M. 1:100 ÚTLIT
JÓHANNES PÉTURSSON 46221 675107
SIGURBUR SIGURÐSSON 666613 *[Signature]*