


Suðurhlíð

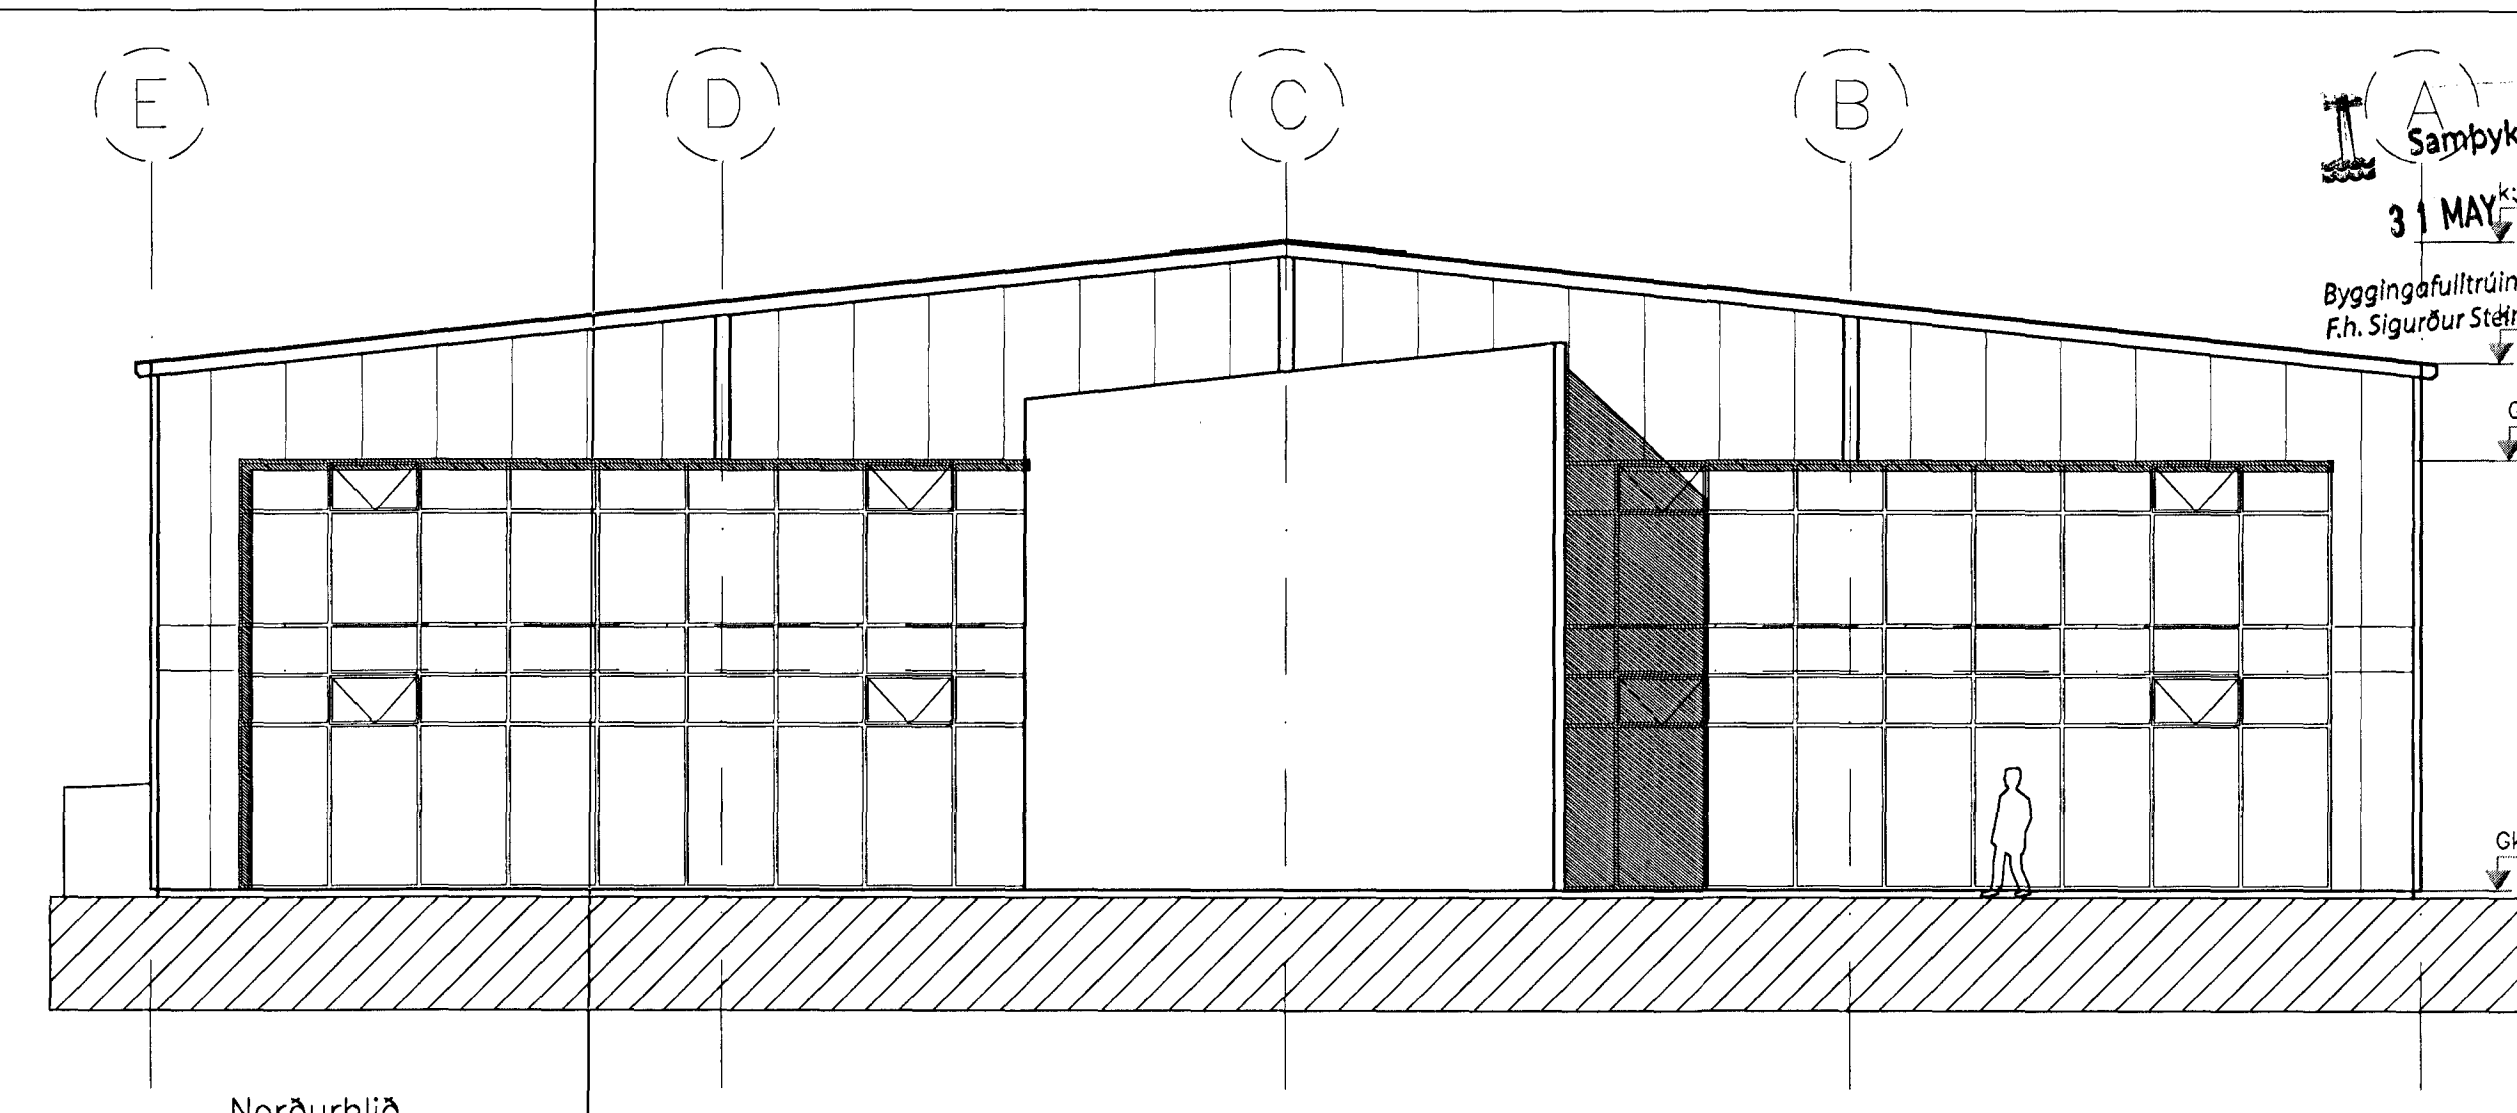


Norðurhlíð

Samþykkt þann  
31 MAR 2012  
Byggingafræðingur / Hafnarfirði  
F.h. Sigurður Steinar Jónsson


Samþykkt þann  
31 MAR 2012  
Byggingafræðingur / Hafnarfirði  
F.h. Sigurður Steinar Jónsson

**Breyting 3 dags. 19.12.2011:**  
Breytingar eru aðallega í rafmagnsrými, áður skráð sem lager. Jafnframt er breytt starfsemi í húsinu sem hýsti áður prentsmíðu og er núna gagnaver.  
Meðhönnuður við breytingar er Jón Friðrik Matthíasson, Byggingafræðingur.

**Breyting 4 dags. 24.04.2012**  
Breyting á innra skipulagi og gagna- og skrifstofu. Hér hefur verið breytt og breyting á brunahönnun á 2. hæð og í gagnaveri.

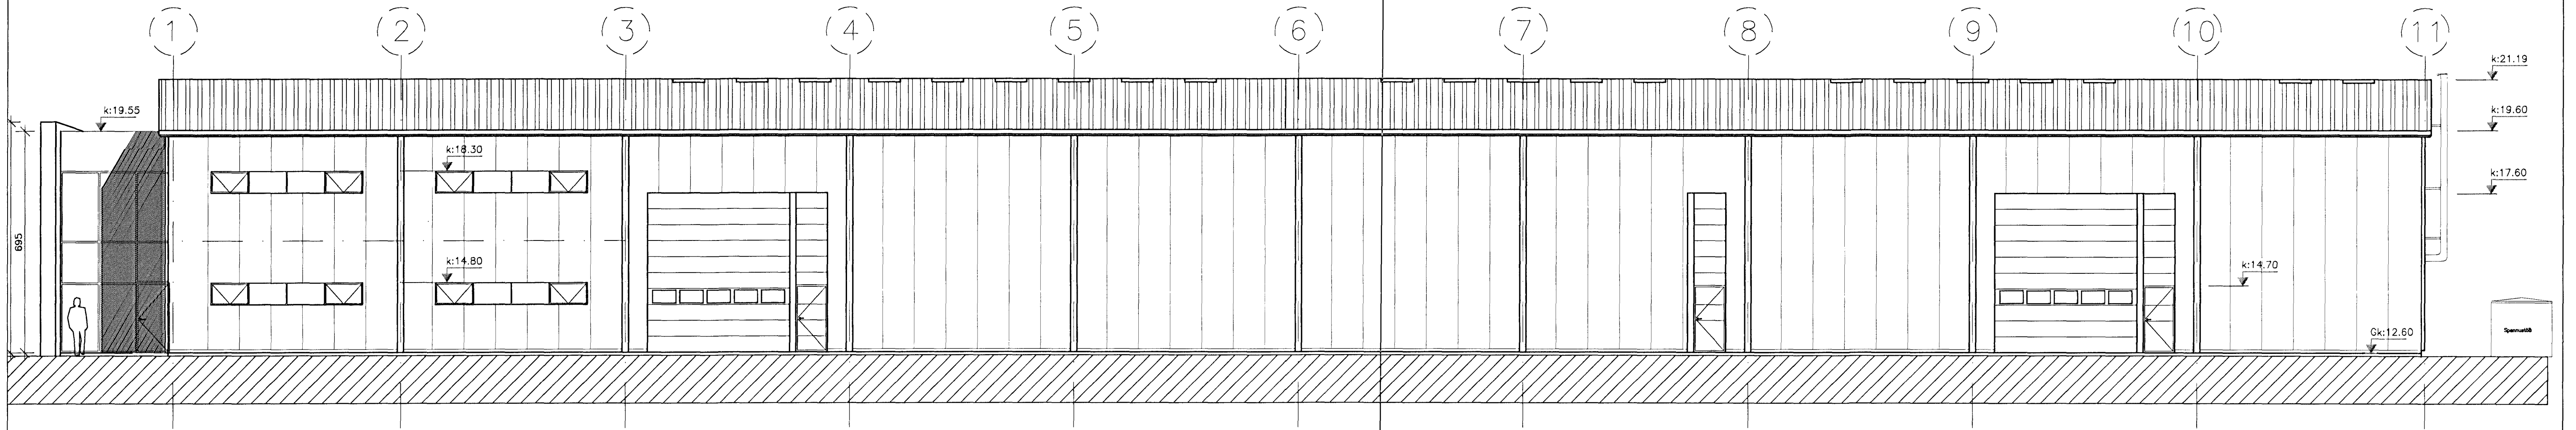

Vesturhlíð

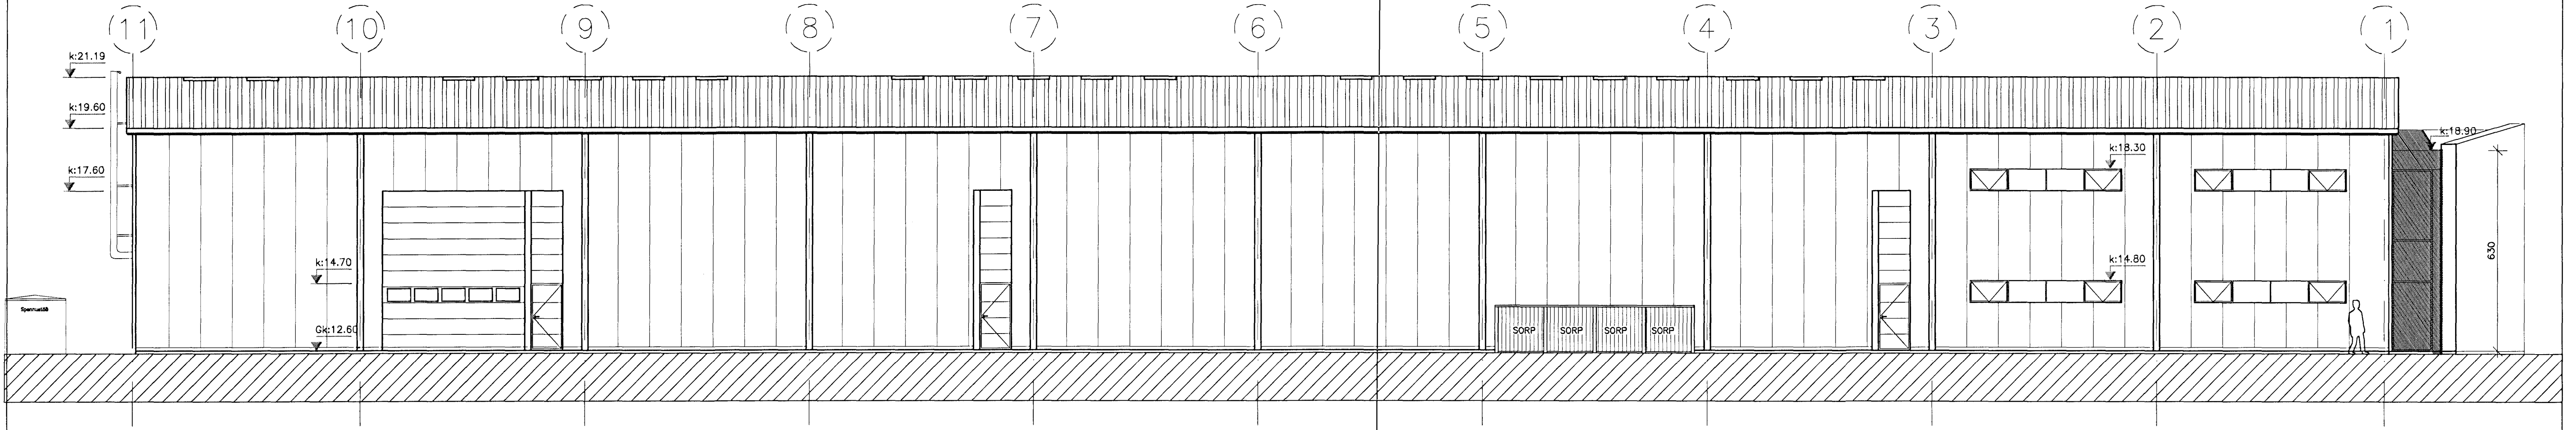

Austurhlíð

**Byggingarlýsing:**

**Starfsemi:**  
Á 1. hæð í húsinu verður málta, skrifstofa, gagnaver og rafmagnsrými, á 2. hæð verður skrifstofa, matsalur og starfsmannarými. Áttalað er að ca. 5-10 manns vinni á skrifstofu á 1. hæð, 5 manns í gagnaveri og 10-15 á skrifstofu á 2. hæð.

**Burðarvirki og einangrun:**  
Húsið er allt stálgrindarhús á steiptum undirstöðum. Sökkjar eru einangraðir með 7,5 cm einangrun og fylltir með þjöppuðu frostfríu fyllingarefni. Botnplata er stöðsteypt og einangruð með 7,5 cm einangrun. Milliþata er stöðsteypt á trapisustól og borin uppi af stálbitum og stálsólum (multideck). Útveggir eru þrjú samlokustáleiningar viðurkendar af Brunamílastofnun Íslands. Þak er uppbyggt á stálössa, 20 cm steinull og klætt með þekkt. Veggir skrifstofu og þjónusturýmja eru klæddir að innan með tvöföldu gípsi og loft með einföldu gípsi.

**Kólnunartölur:**

Gagnaver og skrifstofurými skal uppfylla kólnunartölur fyrir hús sem er með innihitastígð gráður C og meira.

Kólnunartölur:  
Þak: 0,2  
Útveggur: 0,3  
Gluggar: 2,0  
Hurðir: 3,0  
Gólf: 0,3

Litr og áferð utanhúss:  
Útveggir eru klæddir með lóðréttri silfurgrári málmklæðningu. Þakantur er silfuritab stál. Gler er spegilligr og gílaggar og hurðir eru rauðar Ral 3020 og allt stálvirki er grátt ral 7039.

Yfirfarið af brunamíla  
24.4.2012

30.09.2012

BREYTT	
1) 29.11.04	Ný spennustöð við vesturhlíð DKK
2) 13.02.05	Stigahúsi, lóðréttt útvegg og innr.skip. DKK
3) 19.12.11	Reyndartekningar, innr.skiplag DKK
4) 24.04.12	Innra skipulagi og brunavörnum DKK
<b>Gagnaver og skrifstofur</b>	
<b>Steinhella 10, 221 Hafnarfirði</b>	
ÚTLITSMYNDIR	KVARDI: 1:100
DAGS.: 09.03.2004	STADF. BURDARÞÓL
HANNAÐ: DKK   TEIKNAD: DKK   YFIRF.:	
<b>David Karl Karlsson</b> Byggingafræðingur BFI	
NO 0008 2 112 SMB 07 8111 GSM 894 3039 E-MAIL d.karlsson@bfi.is 77 23104-0339	TRÚK. NÚM <b>06</b>