Samþykkt þann
08 MAY 2012
Byggingafulltrúinn í Hafnarfirði
F.h. Sigurður Steinar Jónsson

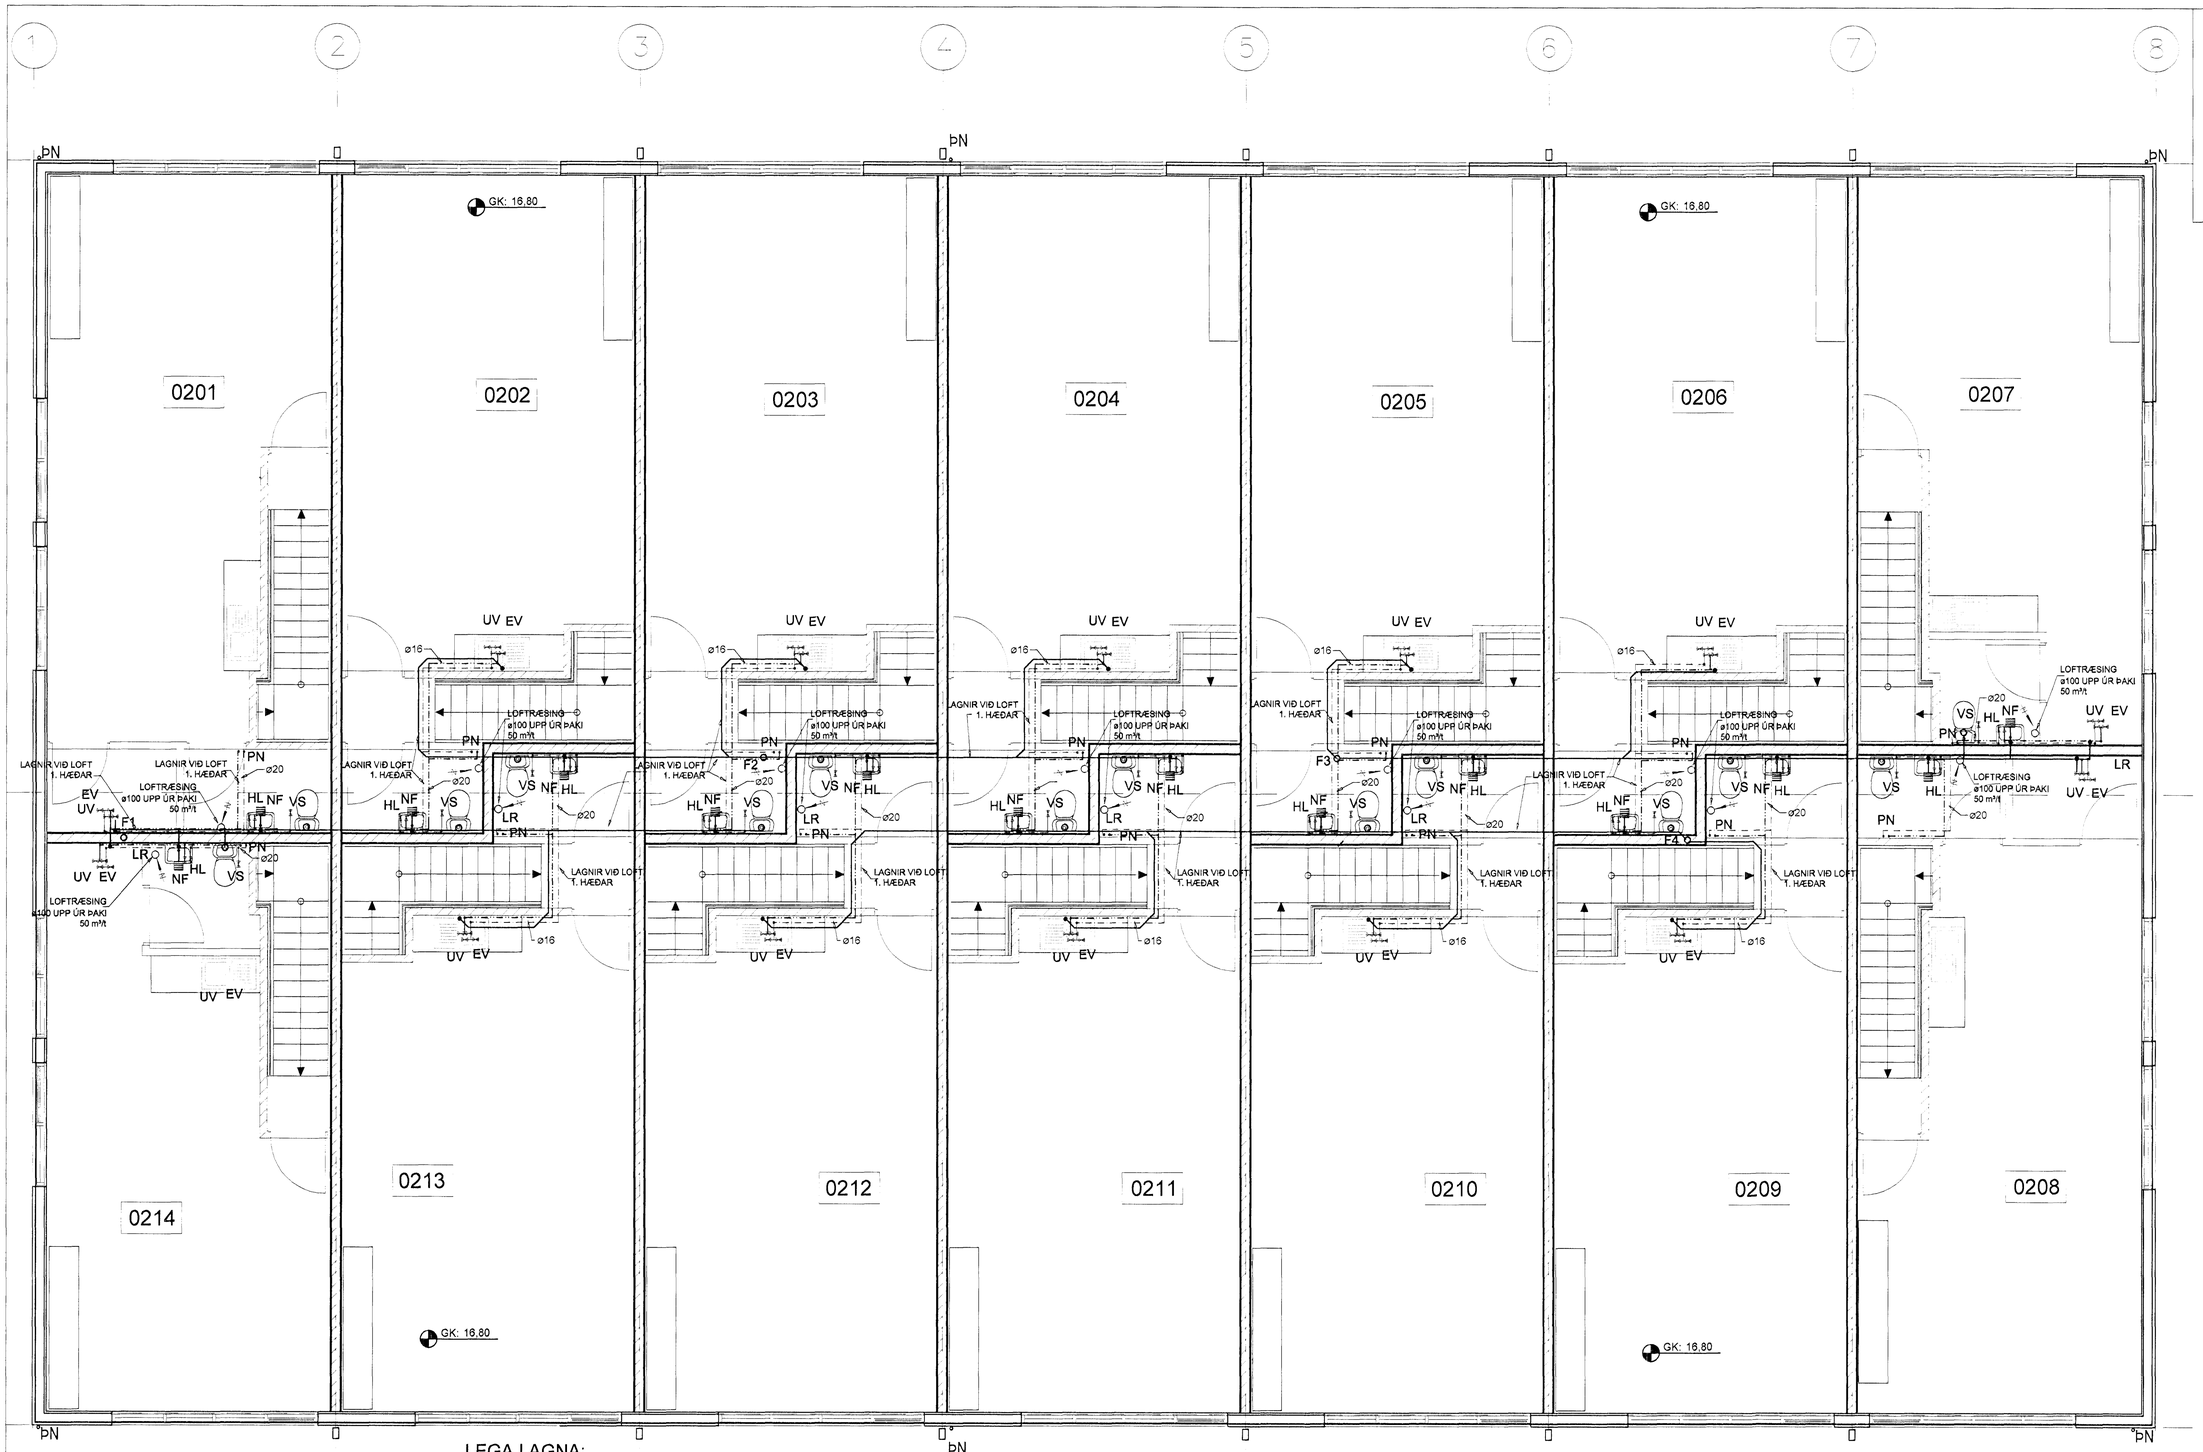


## LEGA LAGNA:

- KALT NEYSLUVATN
- HEITT NEYSLUVATN
- FRAMRENNSLI HITALAGNA
- BAKRENNSLI HITALAGNA

| | |
|---|---|
| PU: | PÍPA FER UPP |
| PN: | PÍPA FER NIÐUR |
| VL: | PÍPA VIÐ LOFT |

| | |
|---|---|
| ÞV: | ÞVOTTAVÉL |
| BS: | BRUNASLANGA |
| GN: | GÓLFNIÐURFALL |
| ÞN: | ÞAKNIÐURFALL |
| EV: | ELDHÚSVASKUR |
| SV: | SKOLVASKUR |

| | |
|---|---|
| NF: | NIÐURFALL MEÐ VATNSLÁS UTANHÚSS |
| UV: | UPPÞVOTTAVÉL |
| HL: | HANDLAUG |
| BK: | BAÐKAR |
| SB: | STEYPIBAÐ |
| VS: | VATNSSALERNI |
| GH: | GÓLFSTÚTUR FYRIR TENGINGU |

## VATNSLAGNIR

LAGNIR SKULU VERA ÚR PPR PLASTLÖGNUM. LAGNAEFNI SKAL VERA VOTTAÐ ÖG ÞOLA A.M.K. 70 °C HEITT VATN AÐ STAÐALDRI.
EINANGRA SKAL PÍPUR MEÐ 20 MM GLERULLARHÓLKUM OG VEFJA SÍÐAN MEÐ PLASTDÚK. PÍPUR Í VEGGJUM SKULU LIGGJA MINNST 100 MM YFIR GÓLFPLÖTU. ÞVERMÁL LAGNA ERU GEFIN UPP Í MM OG ERU NAFNMÁL ÞEIRRA. ALLAR TENGINGAR VIÐ HREINLÆTISTÆKI ERU 16 MM.

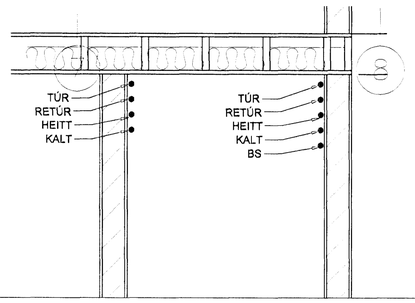



Verkfræðistofa Hauks Ásgeirssonar e.h.f.
VHÁ
Dalvegur 18, 201 Kópavogur
Sími 534-8815 Farsími 897-8132
e-mail: haukur@vha.is
Kennitala: 560600-3050


| Hannað | Teiknað | Samþykkt: |
|---|---|---|
| H.Á. | JSS | Kennitala 301255-4629 |

# STEINHELLA 12
HAFNARFIRÐI

LAGNIR
NEISLUVATNSLAGNIR 2. HÆÐ

| Mkv. | Teikn. nr. | Verk nr. |
|---|---|---|
| 1:50 | 3-2.2 | 1346 |

Áritun samræmingarhönnuðar í hönnunarstjórn: Útgáfa A Dags. JAN '11