




DEILI 01/13

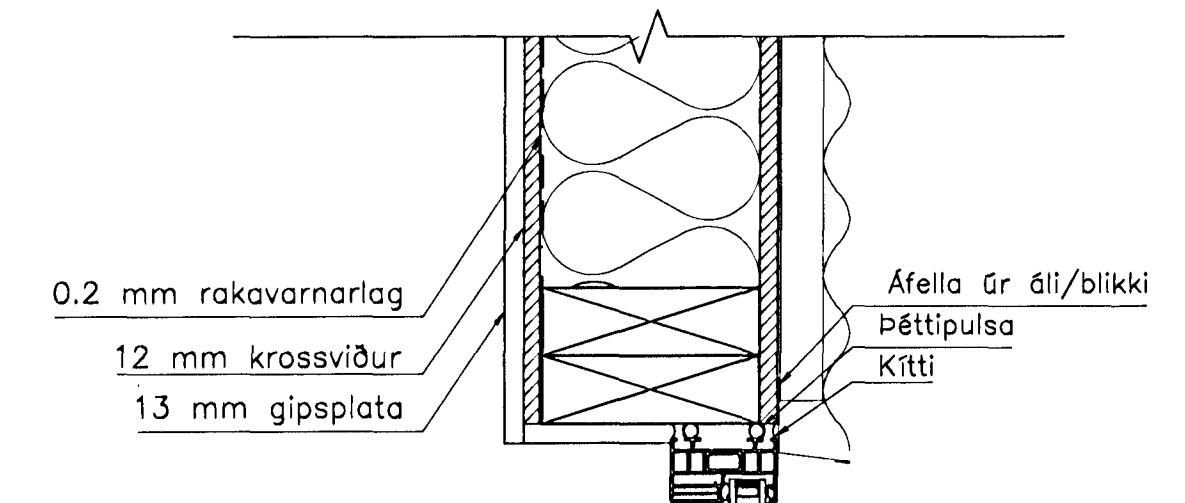


DEILI 02/13

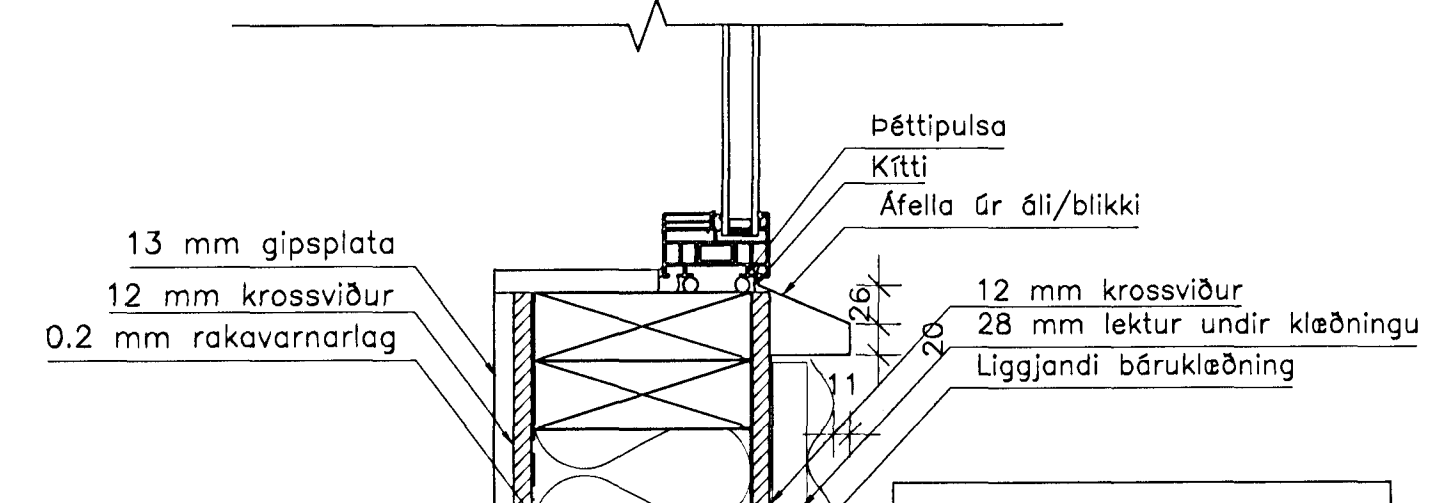


DEILI 03/13

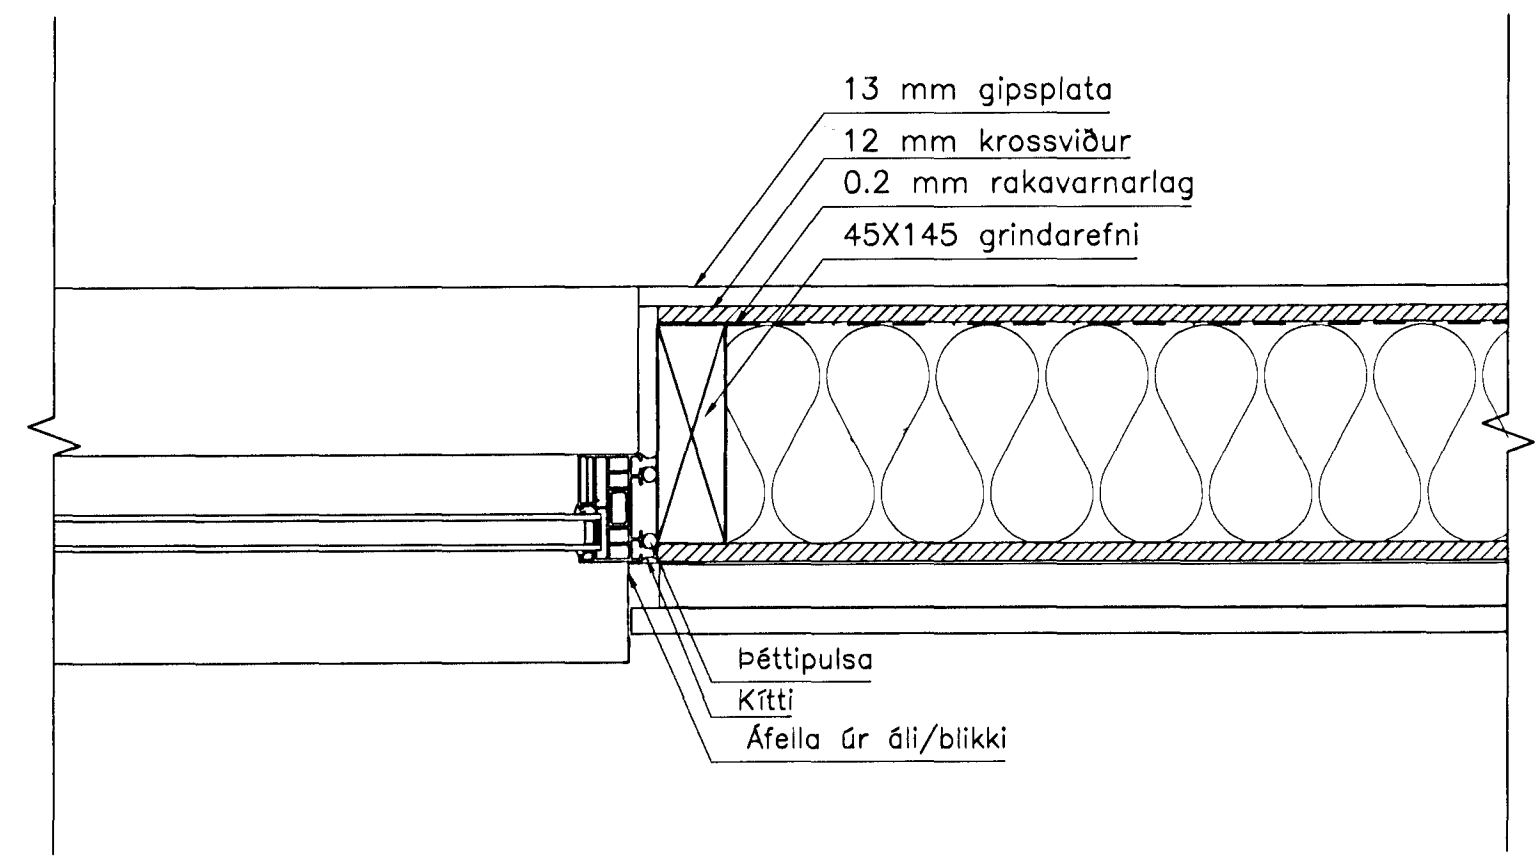


DEILI 04/08-10

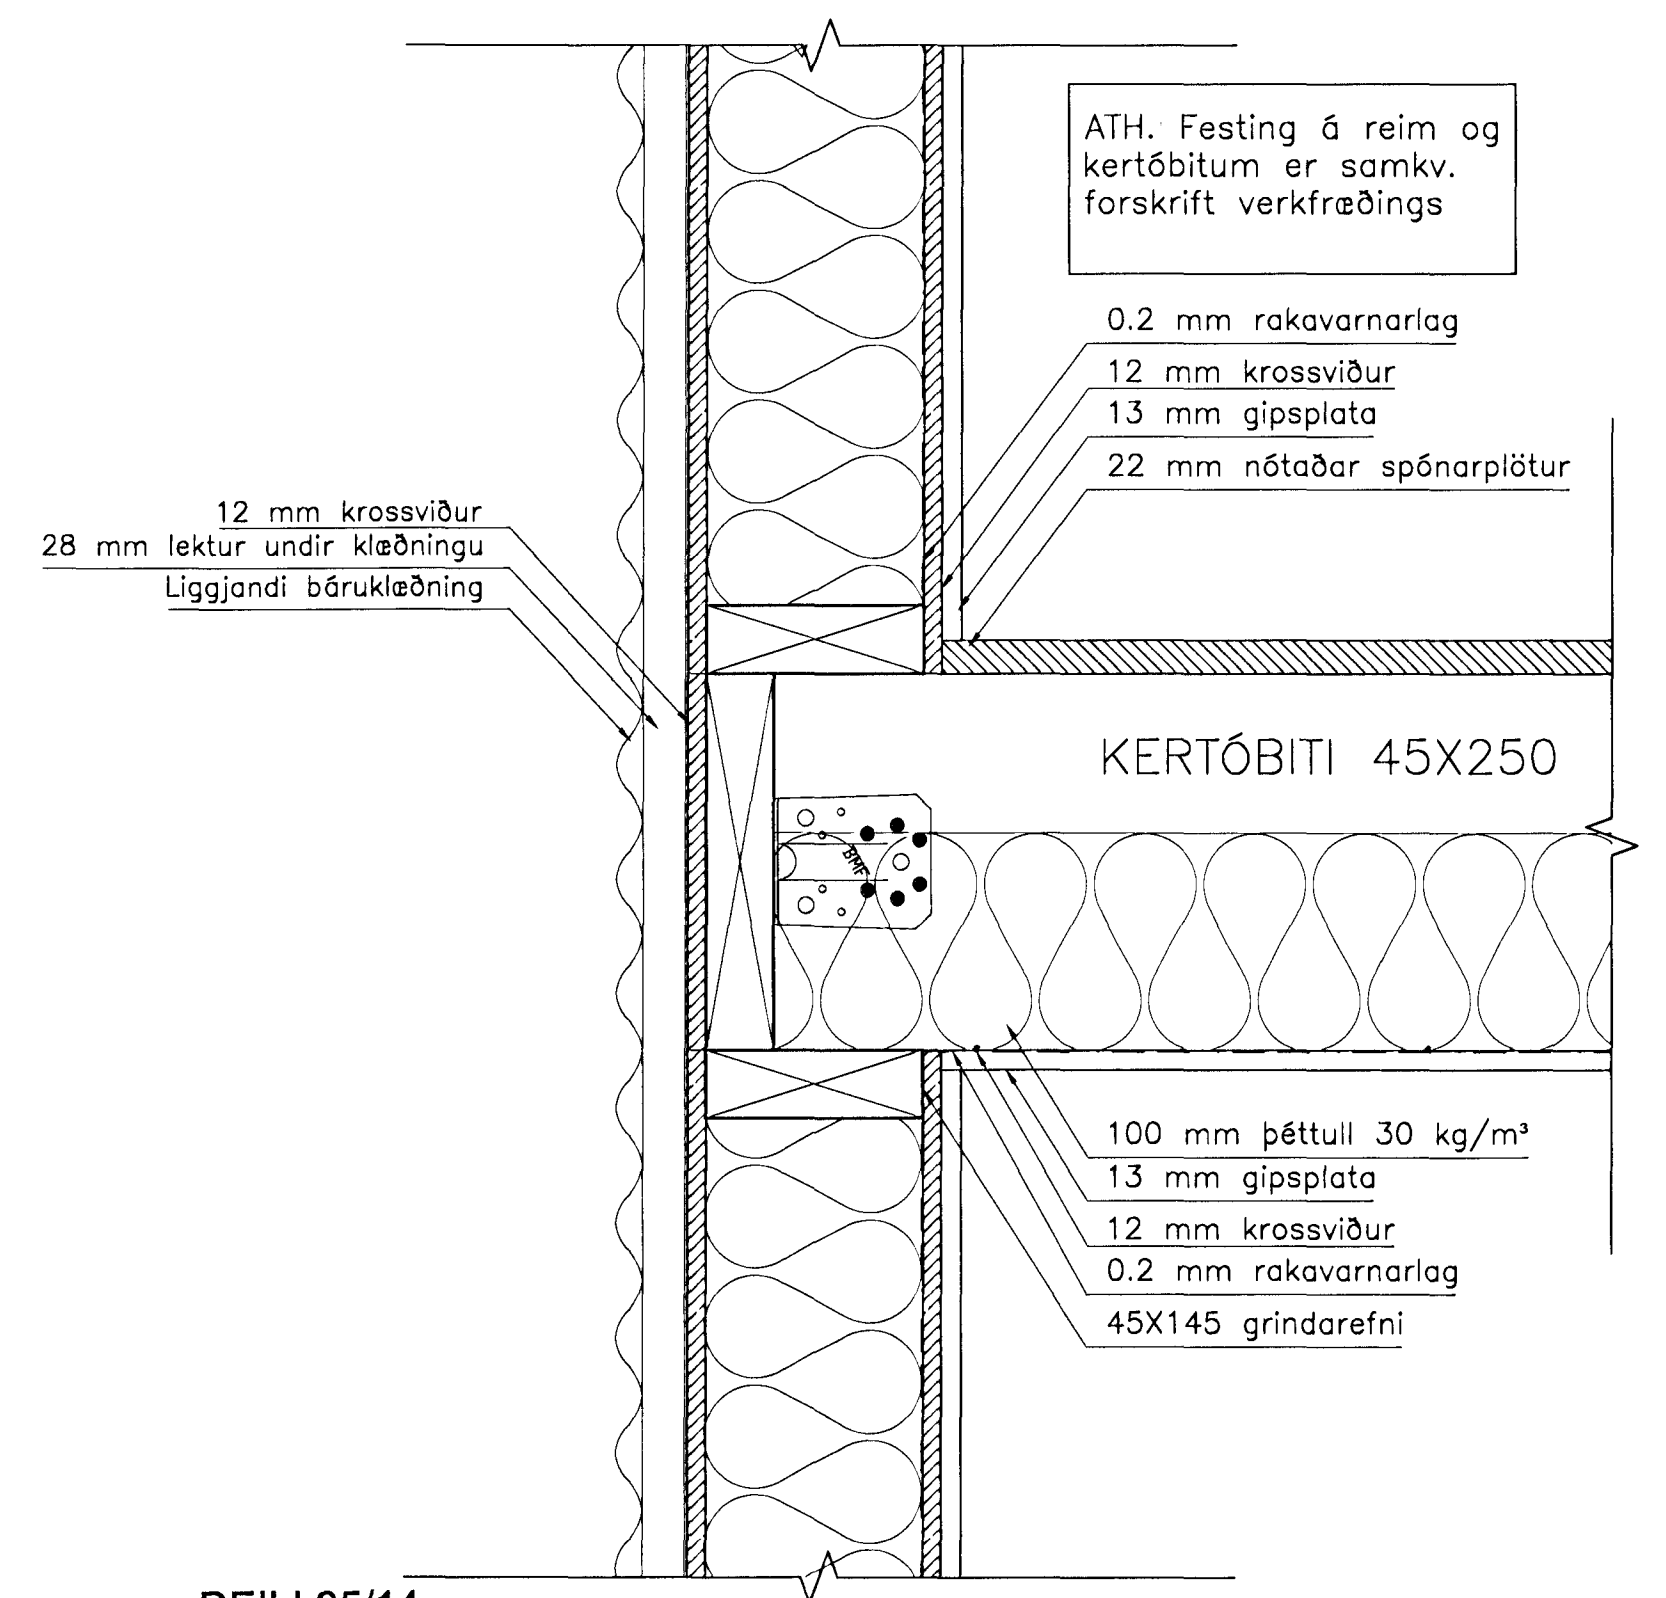

DEILI 05/14

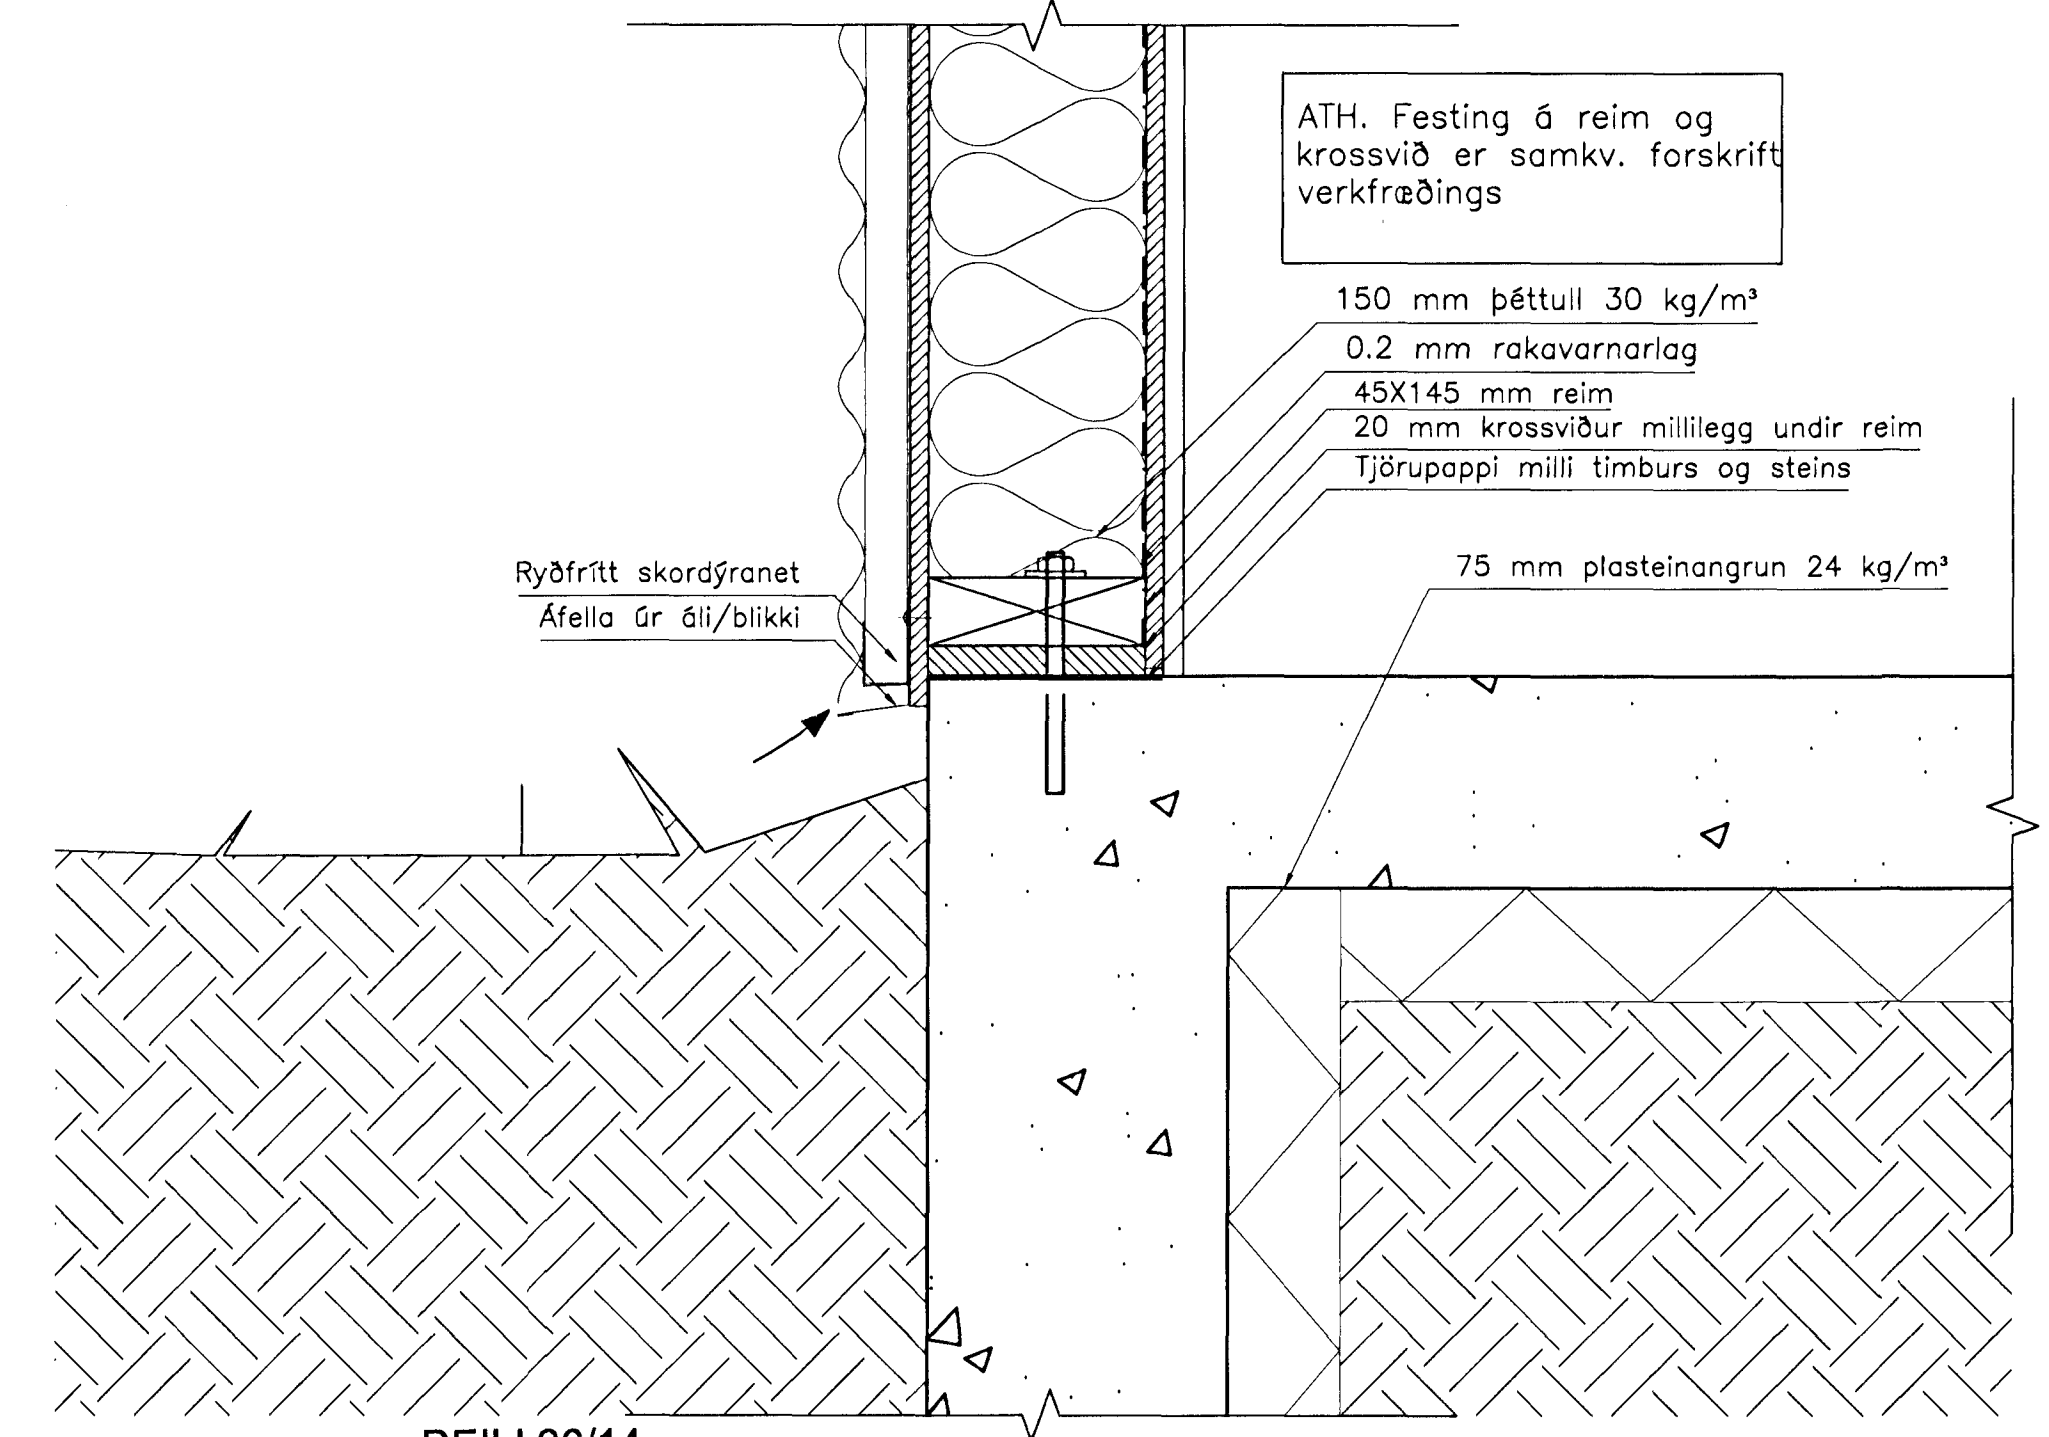

DEILI 06/14

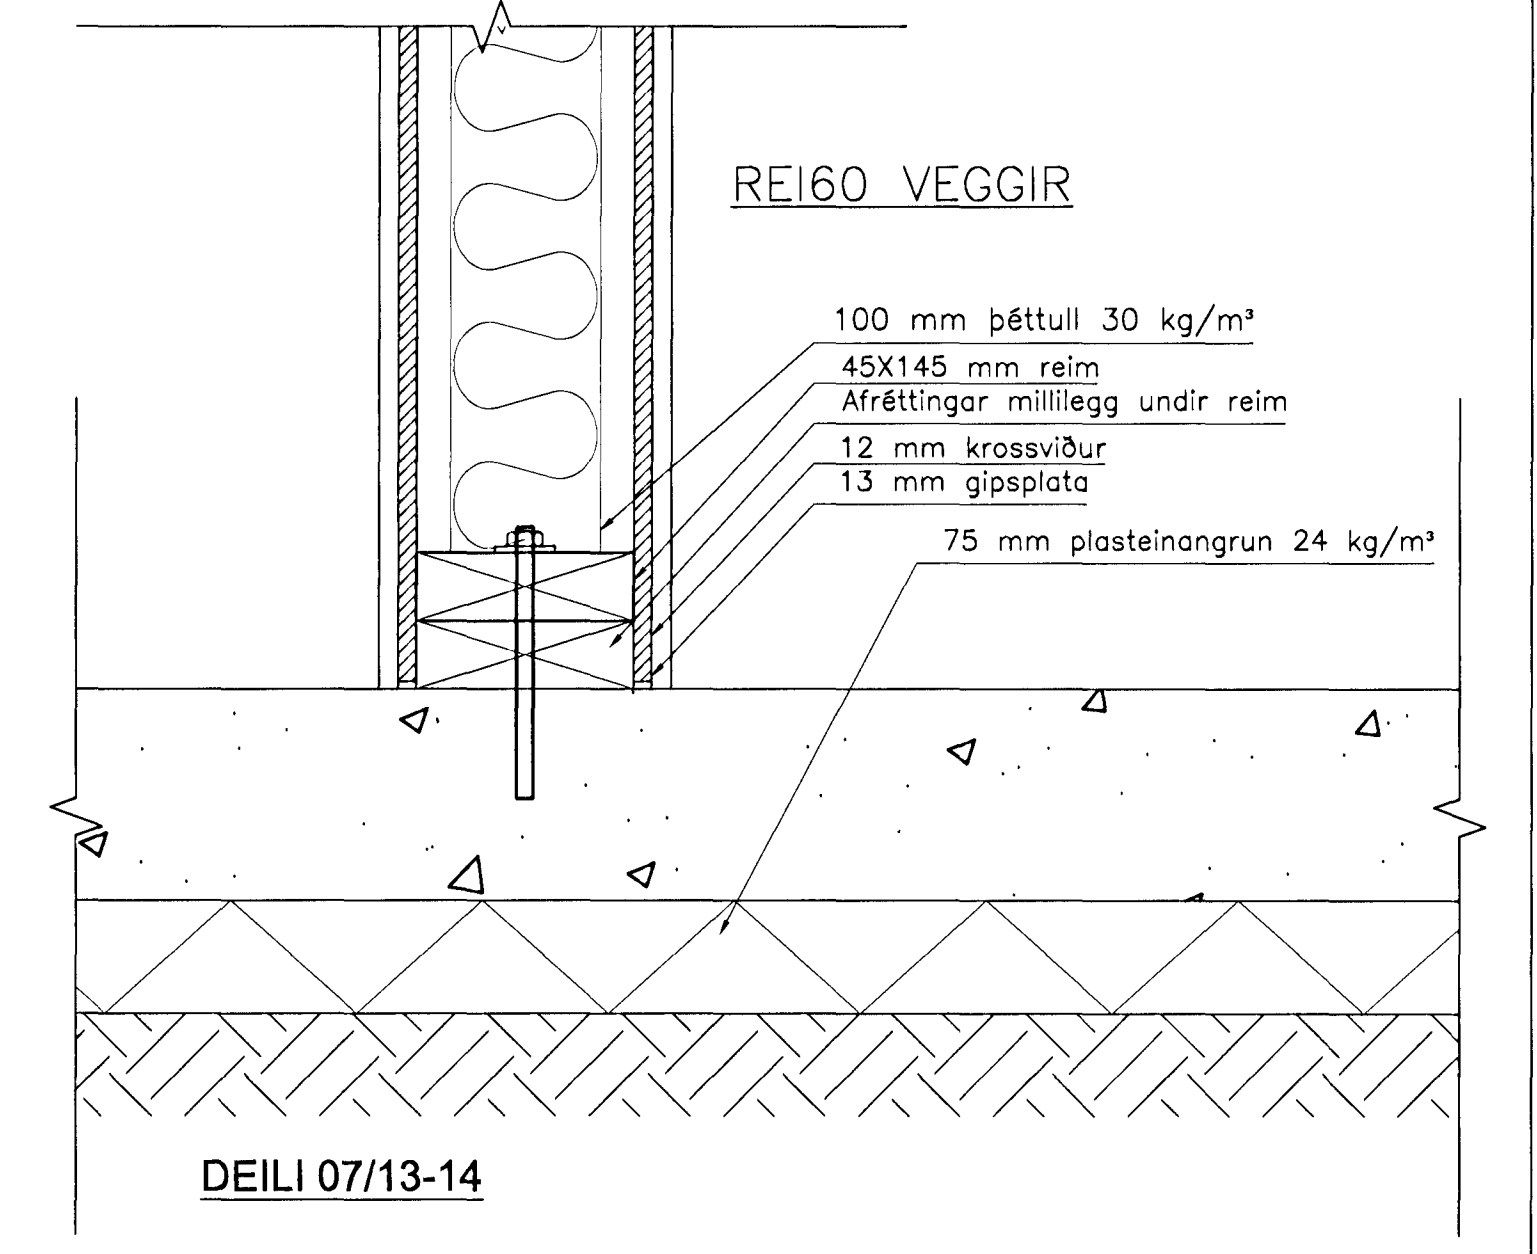

DEILI 07/13-14

BREYTT					
HEITI VÆRIS					
Steinhella 12					
221, Hafnarfirði					
HEITI TEKNIÐGAR					KVAÐI
DEILI					1:5
FRÁVÁÐI	TEKNIÐGAR	VERUR	BREYTINGAR	DAGI	
DKK	DKK	1,138	00	26.03.2012	
SAMÞYKKT:					TEKNIÐGAR
<i>Sigurður Steinar Jónsson</i>					19
TEIKNISTOFAN H.R. ehf					
Húsbýggingar og ráðgjöf					
Davíð Karl Karlsson					
Byggingafræðingur BFI					
Náttúrusá 2, 110 Reykjavík					
SÍMI & FAX: 517 3640					
GSM: 894 3029					
E-MAIL: skid@hnet.is					
KT: 231256-2539					