


TÁKN Á UPPDRÆTTI:


STEYPT GÓLF

FGK: 00,00 FGK=FULLBÓINN GÓLF KÓTI


BREYTINGARNÚMÉR

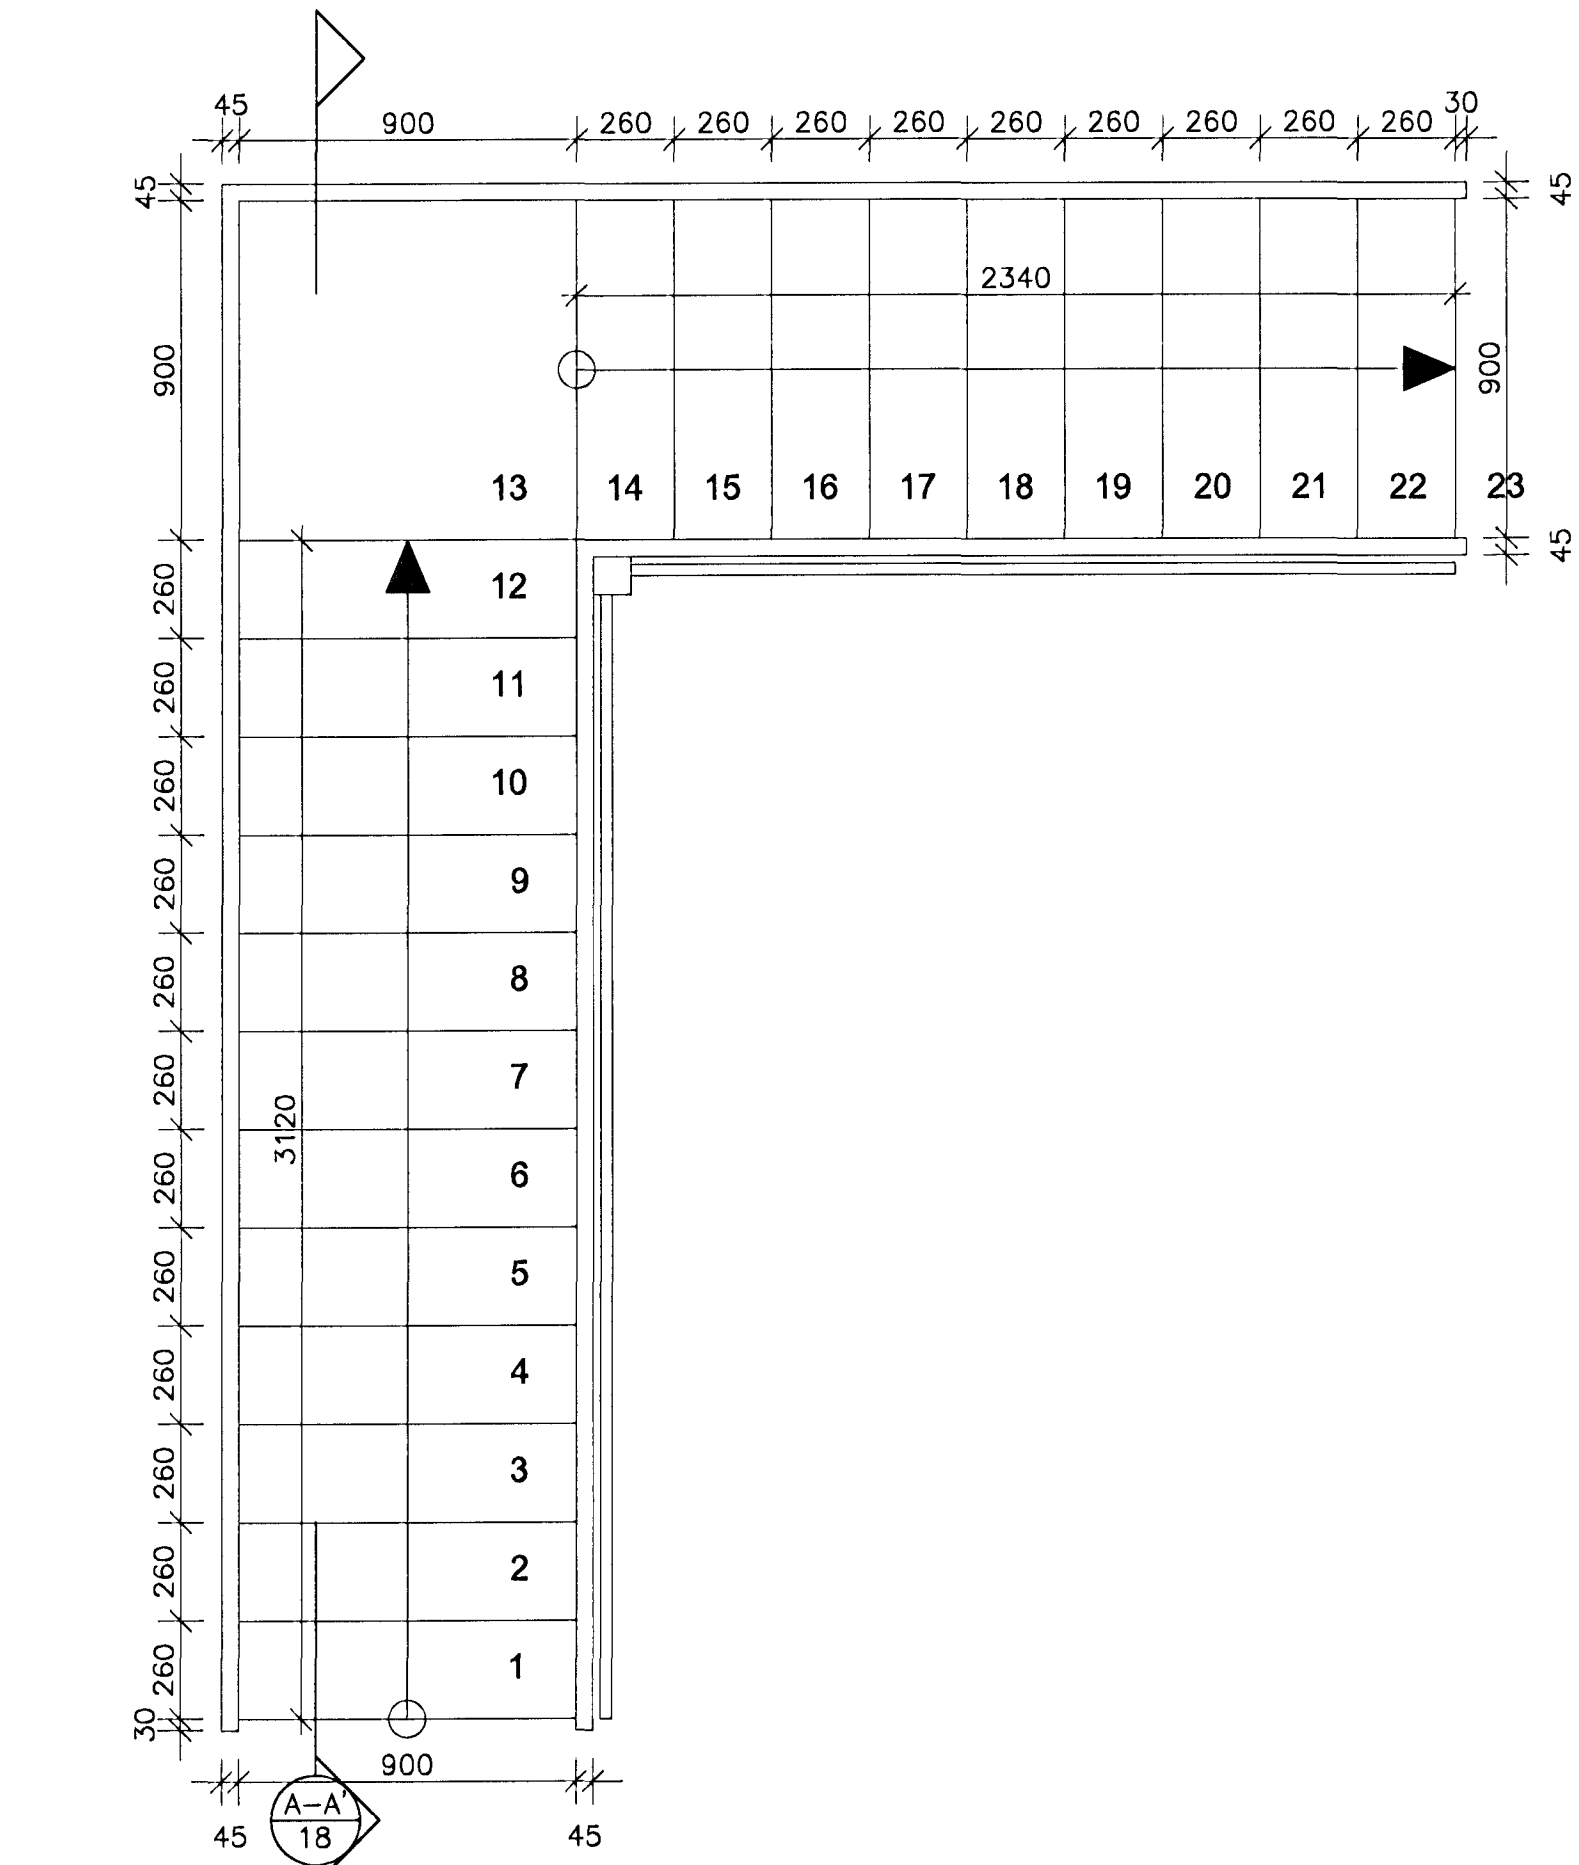


GRUNNMYND STIGA 1:20

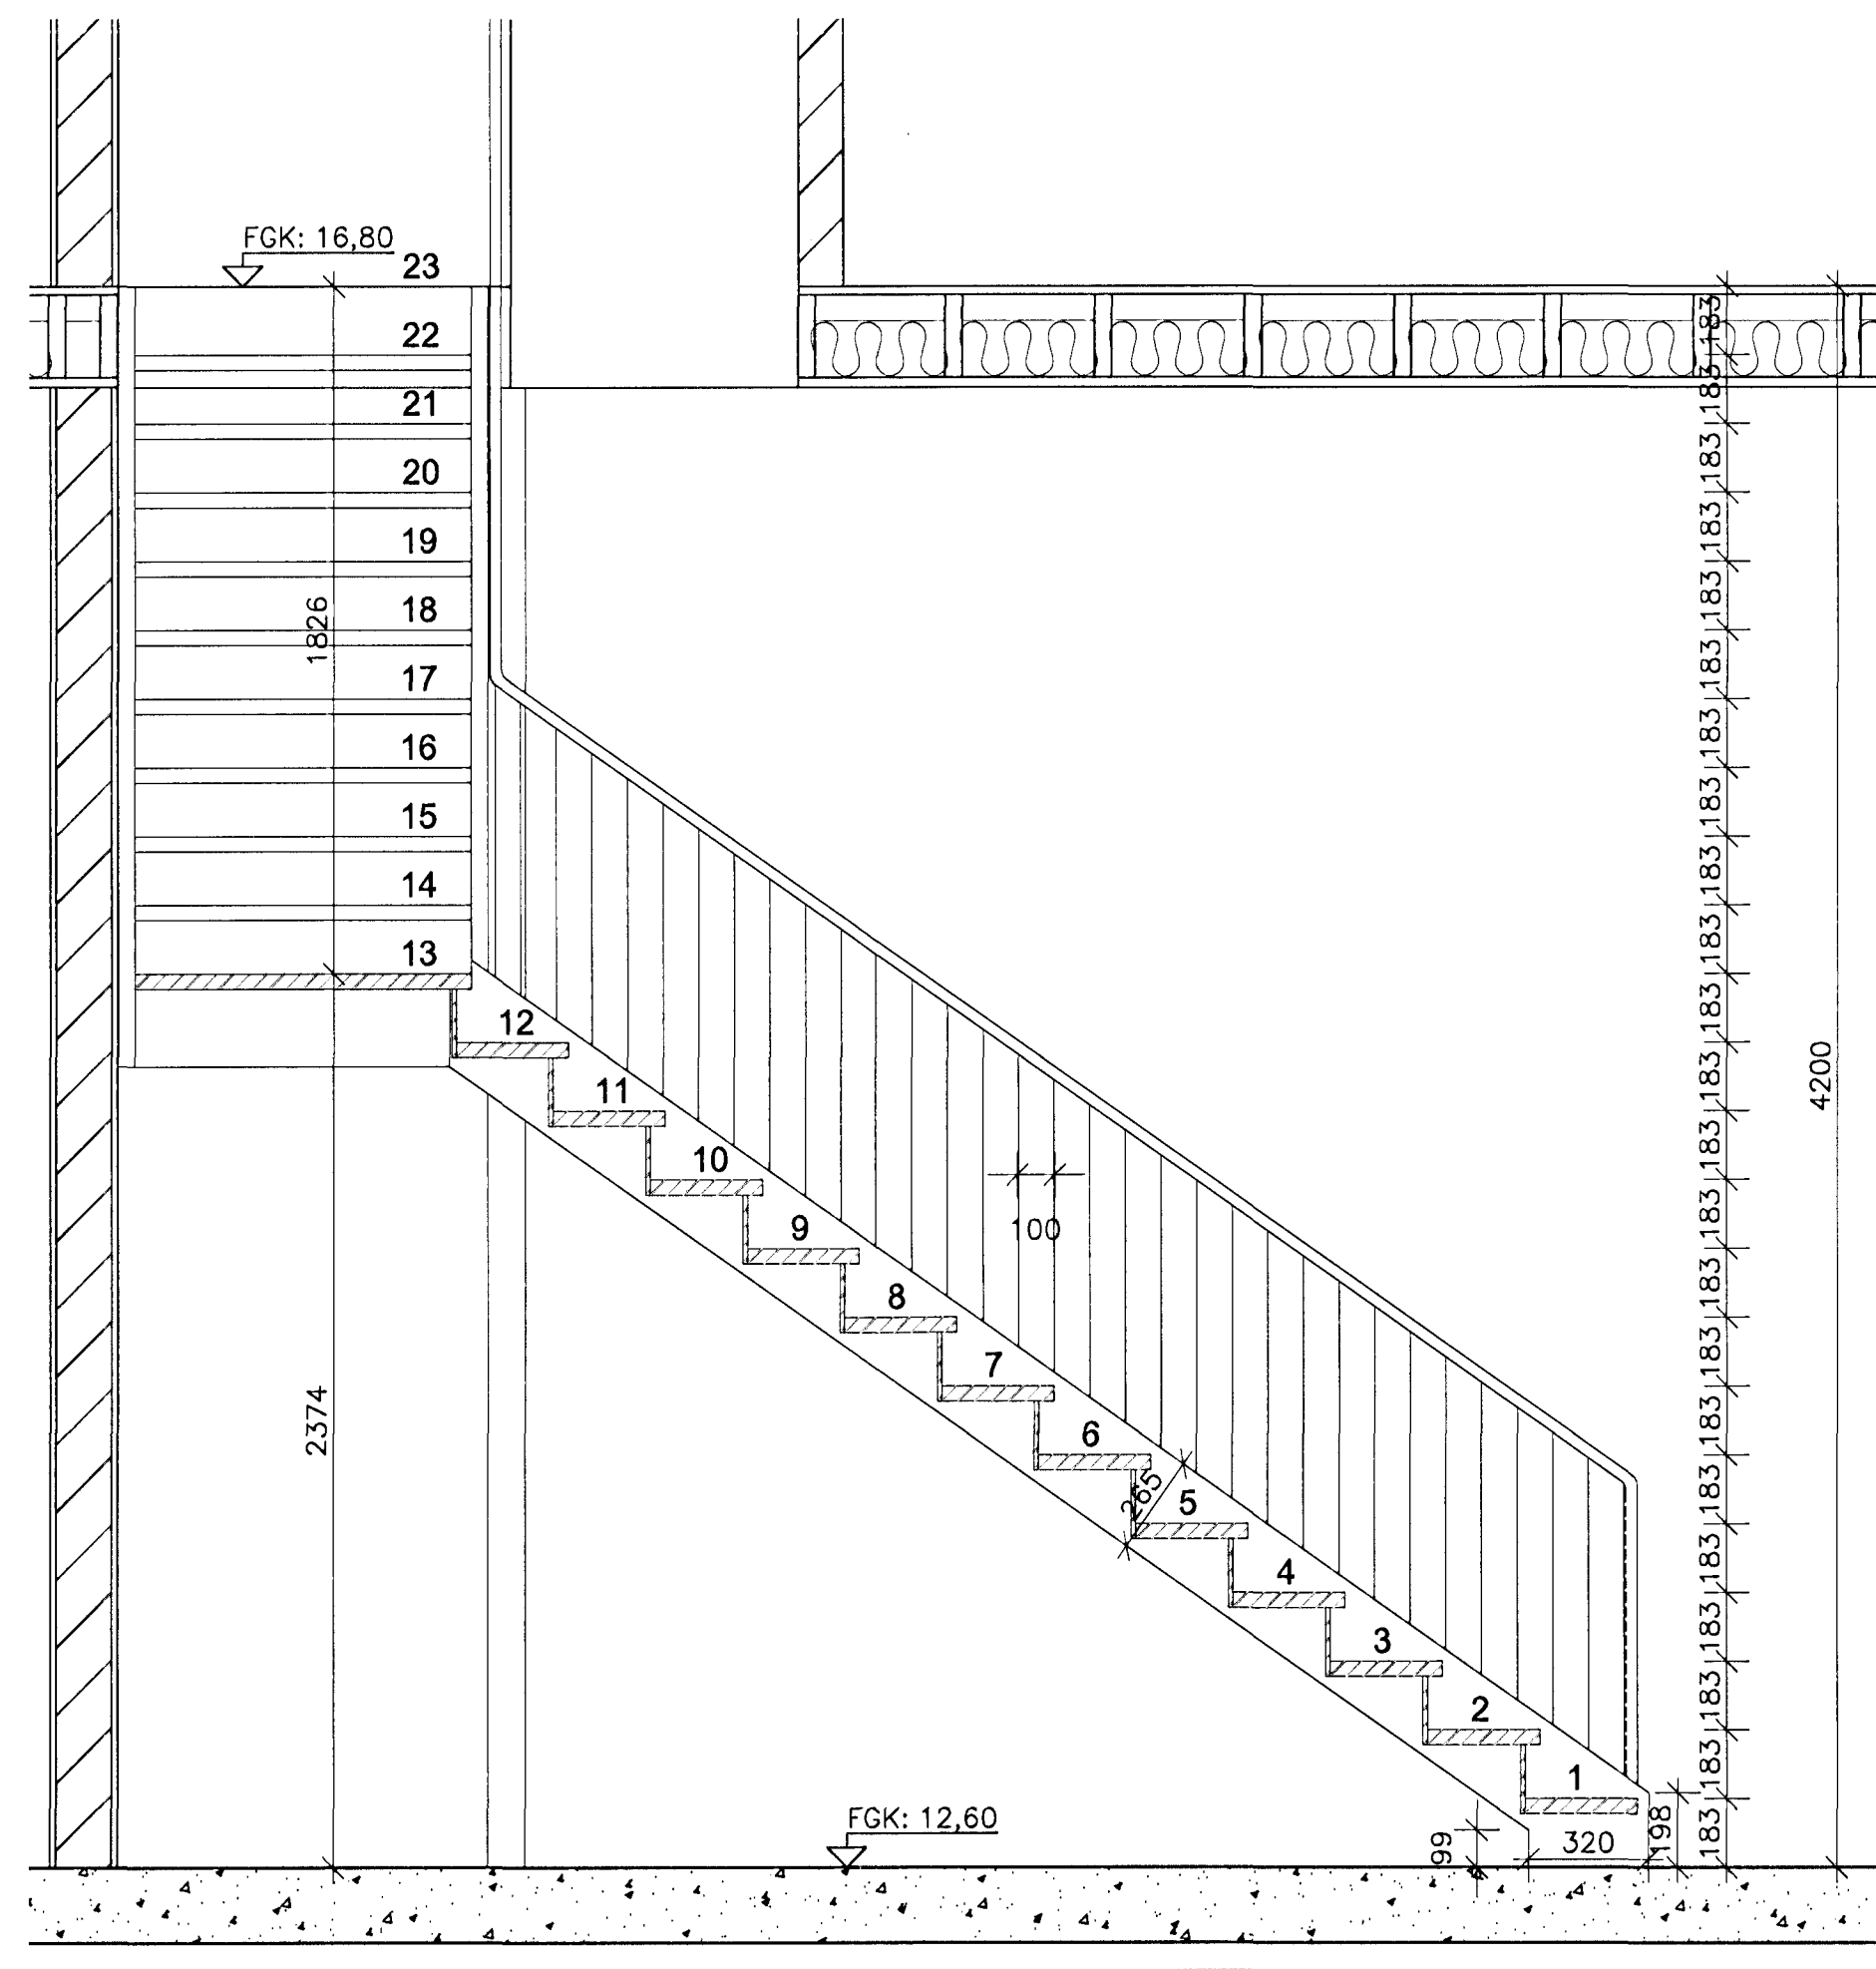

SNID 1:20

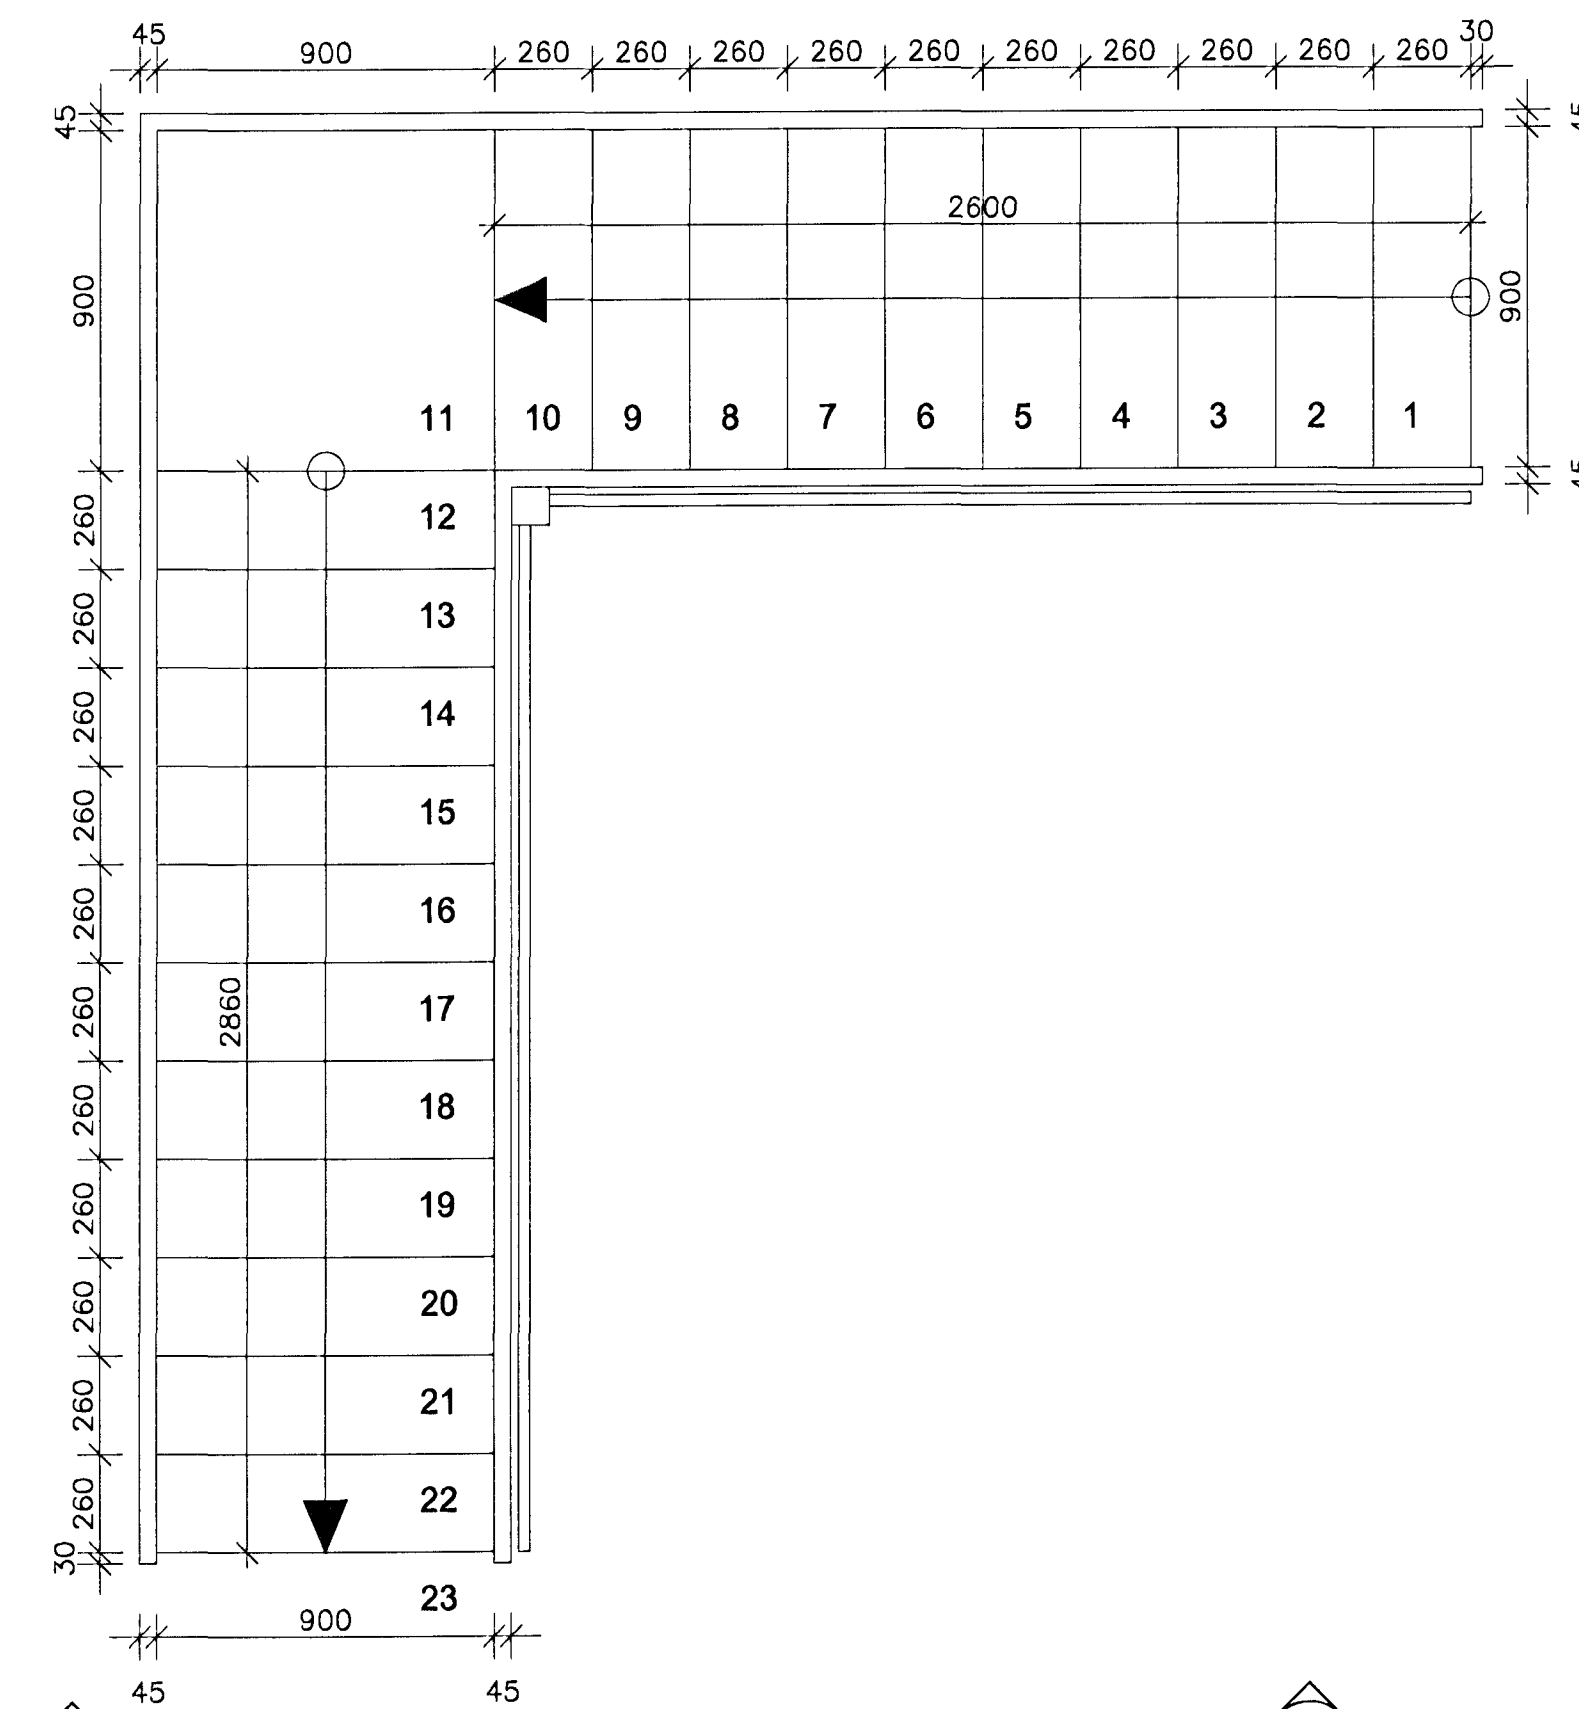

GRUNNMYND STIGA Í ENDABILUM 1:20

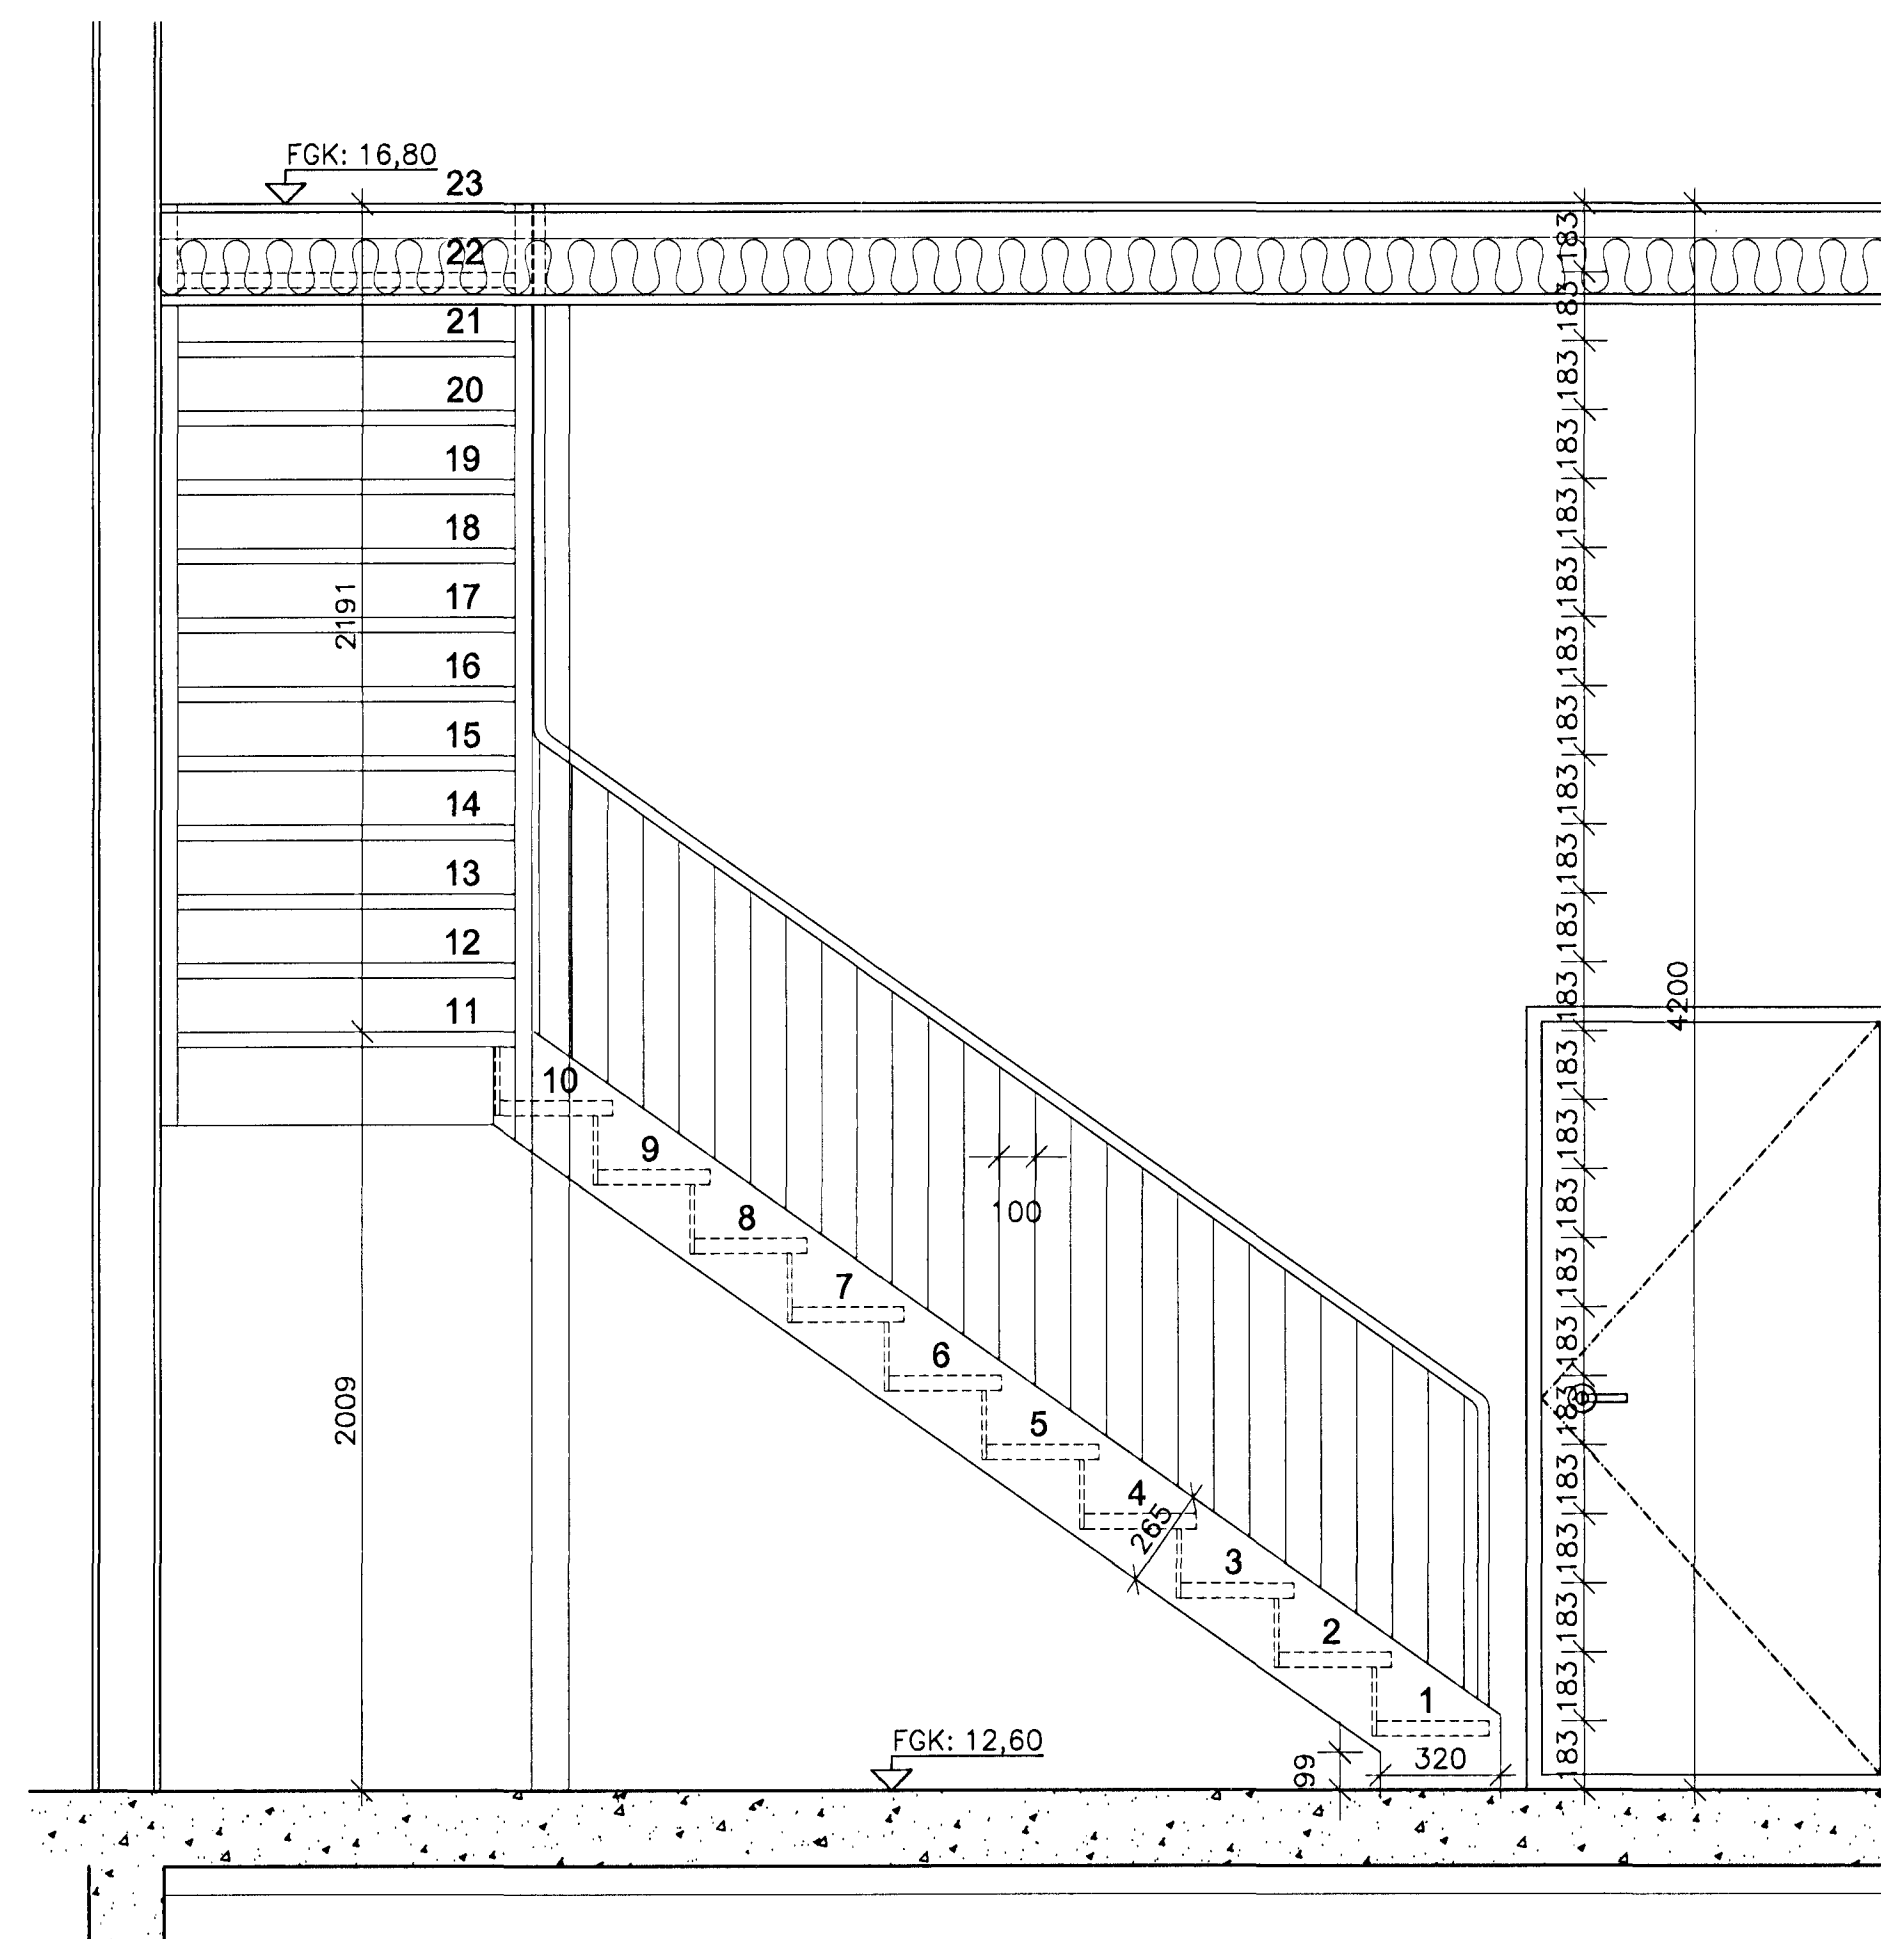

ÁSÝND Á STIGA Í ENDABILUM 1:20

TIMBURSTIGI:

SALARHÆÐ: 200 MM
 UPPSTIG: 183 MM
 FRAMSTIG: 260 MM
 INNSKOT: 40 MM
 FJÖLDI UPPSTIGA: 23 STK

HANDRÍÐ:

HÆÐ HANDRÍÐS Í STIGA SKAL VERA MINNST 800 MM.
 MÆLT LÖÐRÉTT UPP AF DRÆPBRÚN.
 HÆÐ HANDRÍÐS MEÐFRAM STIGAOPUM, 900 MM.
 MILLIBIL MILLI LÖÐRÉTTA RIMLA SKAL VERA MEST 100 MM.

BREYTT				
HEITI VERKS				
Steinhella 12				
HEITI TEKNIINGAR				
221, Hafnarfirði				
TIMBURSTIGI				KVÆÐI:
				1:20
MAÐVÆÐI	TEKNIINGAR	VERKFR.	BREYTINGAR	GAÐI:
DKK	DKK	1.138	00	26.03.2012
SAMÞYKKT:				TEKNI. NÚM.
<i>E. Sigurður Steinar Jónsson</i>				18
TEIKNISTOFAN H.R. ehf				
Húsbýggingar og ráðgjöf				
Davíð Karl Karlsson				
Byggingafræðingur BFI				
Nálfarás 2, 110 Reykjavík				
Sími & Fax: 517 3640			GSM: 694 3029	
E-MAIL: dkk@internet.is			KT: 231256-2539	