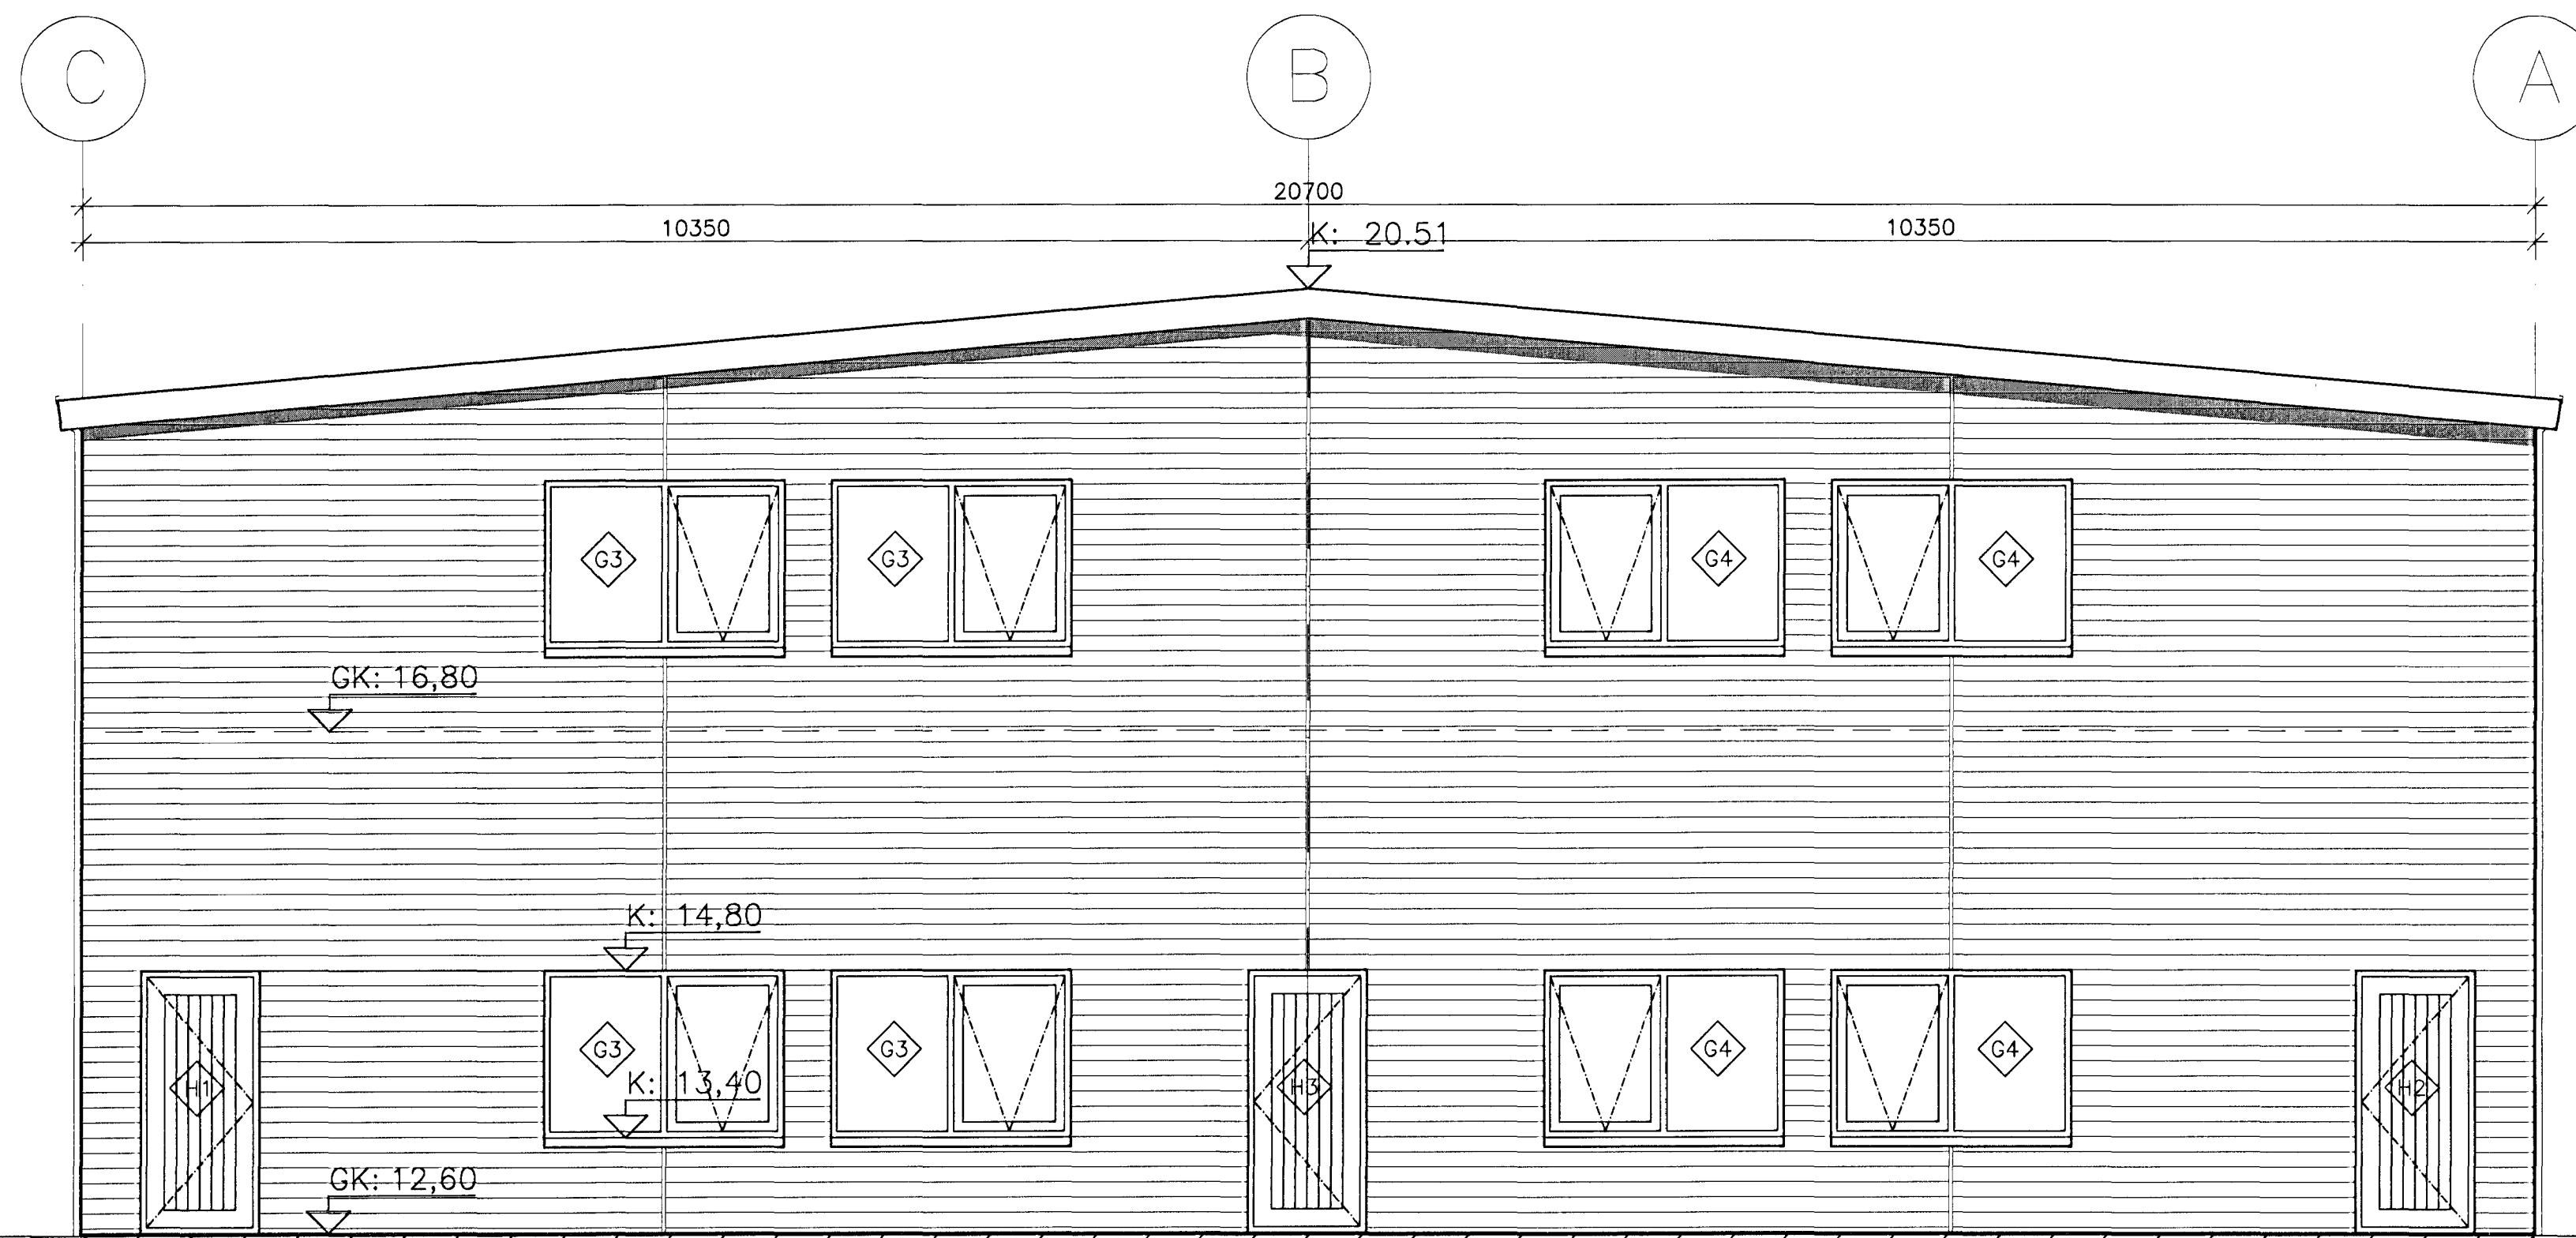


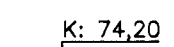
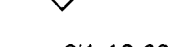
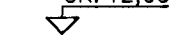





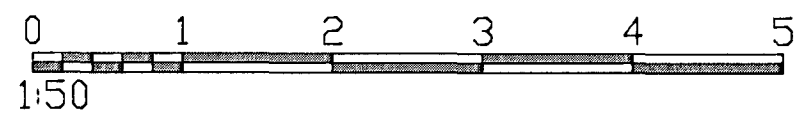
AUSTURHLIÐ 1:50

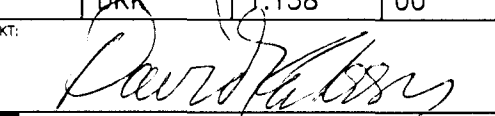


NORÐURHLIÐ 1:50

TÁKN Á UPÐRÆTTI:

-  STEYPTIR VEGGIR
-  LÉTTIR VEGGIR
-  HÉÐARKÓTI
-  GK=GOLF KÓTI
-  GLUGGA/HURDANGMER
-  BREYTINGARNÖMER
-  DEILTEIKNINGARNÖMER
-  TEIKNINGARNÖMER



BREYTT			
HEIT VERKS			
Steinhella 12			
221, Hafnarfirði			
HEIT TEIKNINGAR:	KVAÐI:		
AUSTURHLIÐ	1:50		
NORÐURHLIÐ	1:50		
MAÐAÐ:	TEIKNAD:	VEIRVA:	ÞEYTTIDAGI:
DKK	PKK	1,138	00
SÁMÞYKKT:			26.03.2012
			15
TEIKNISTOFAN H.R. ehf			
Húsbýggingar og ráðgjöf			
David Karl Karlsson			
Byggingafræðingur BFI			
Næfurngá 2, 110 Reykjavík			
Sími & Fax: 577 3640		GSM: 894 3029	
E-MAIL: dkk@stefnet.is		KT: 231256-2539	