


- TÁKN Á UPÐRÆTTI
- REYKSKYNJARI
 - ELDFEJANDI VEGGUR
 - HURDIR: C = SJÁLFLOKANDI
S = REYKDETT
 - MERKTUR OG NEYDARLÝSTUR ÖTANGUR
 - BRUNASLANGA
 - LETTIR VEGGIR
 - ÞAKNIDURFALL
 - GÖLFNIDURFALL
 - KE=KÓTI EFRI BRÖN
KN=KÓTI NEDRI BRÖN
 - GK= 12,60
GK= 16,80
 - GLUGGA/HURDANGÖMUR
 - BREYTINGARGÖMUR
 - 06 DELUTEIKNINGARGÖMUR
13 TEIKNINGARGÖMUR

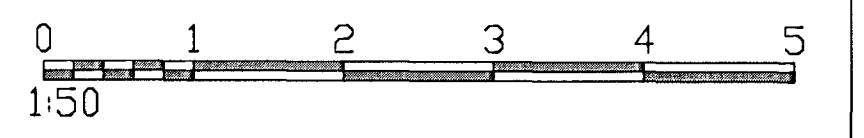

BREYTT			
HEITI KERIS			
Steinhella 12			
HEITI TEIKNINGAR			
GRUNNMYND 2. HÆÐAR			SKALA: 1:50
MARKAD:	TEIKNAD:	VERUR:	ÞRETTINGUR:
DKK	DKK	1,138	00
SAMÞYKKT:	DAÐUR:		26.03.2012
			10
TEIKNISTOFAN H.R. ehf			
Húsbýggingar og ráðgjöf			
David Karlsson			
Byggingafræðingur BFI			
Nálfarás 2, 110 Reykjavík			
SÍMI & FAX: 517 3640		E-MAIL: dak@hnet.is	
GSM: 894 3029		KT: 231256-2539	

GRUNNMYND 2. HÆÐAR. 1:50

