




Byggingarfulltrúi
 samþykkir erindið.
 06 OKT. 2004
 Þetta skal á að samþykki þessa myndar ekki sikið.
 Þar er einn þinglögurinn eignast í þessu sngar.
 tinnat og skilninga þessu hlið. J. skilninga tinnat.
 Byggingarfulltrúinn í Hafnarfirði
 Fl. Krístan Þórarinnsson

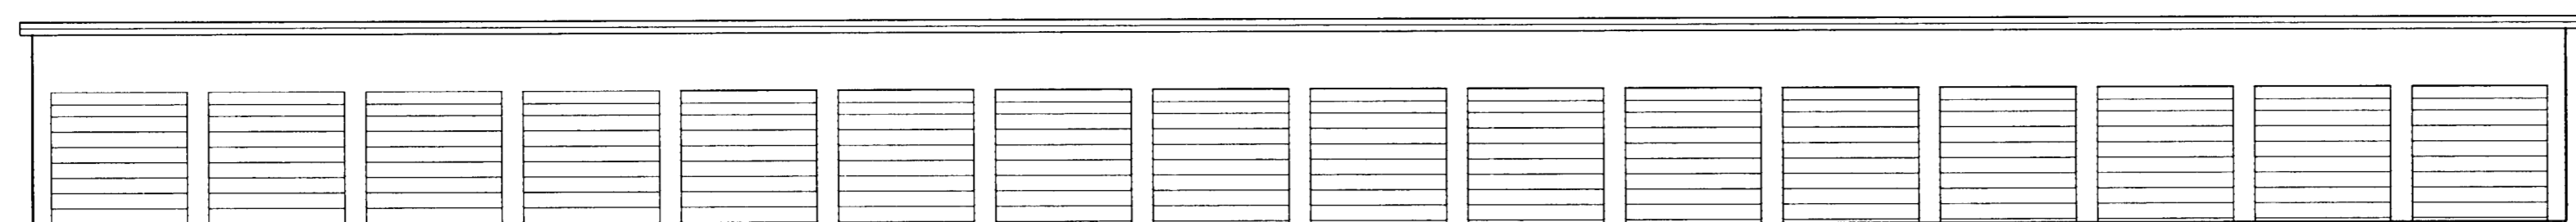





AUSTUR HLIÐ, MATSHLUTI 02, 03 OG 04 1:100

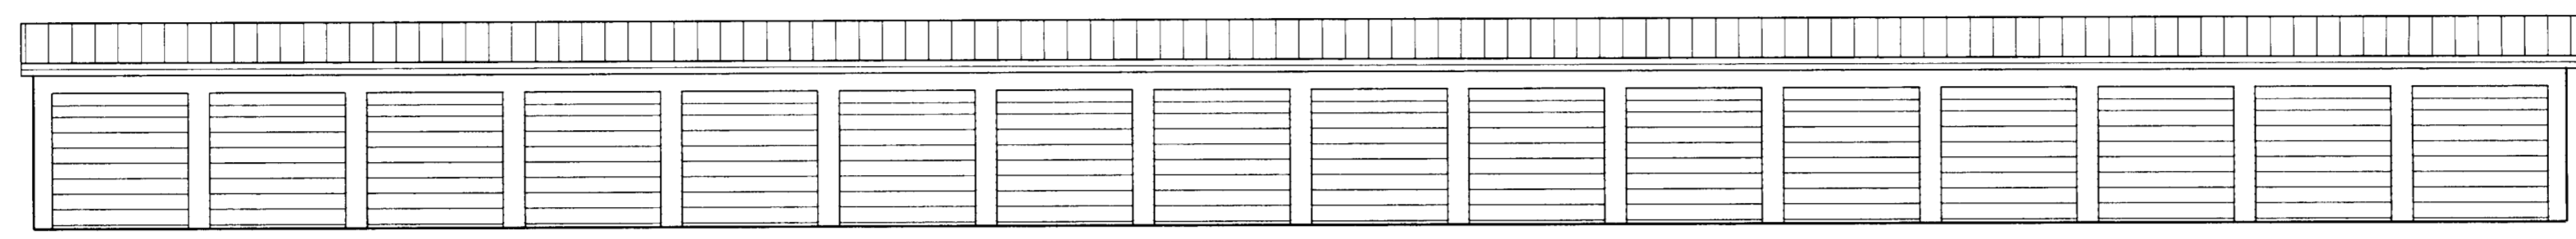




VESTUR HLIÐ, MATSHLUTI 02, 03 OG 04 1:100

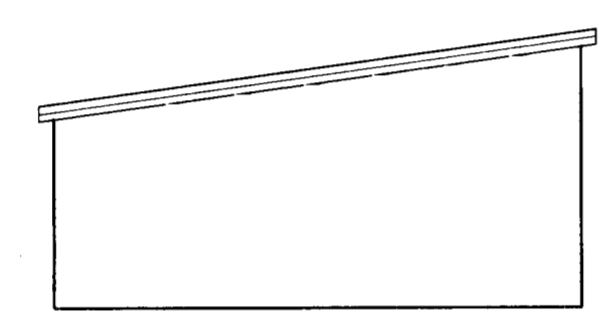


SUBUR GAFLAR 1:100

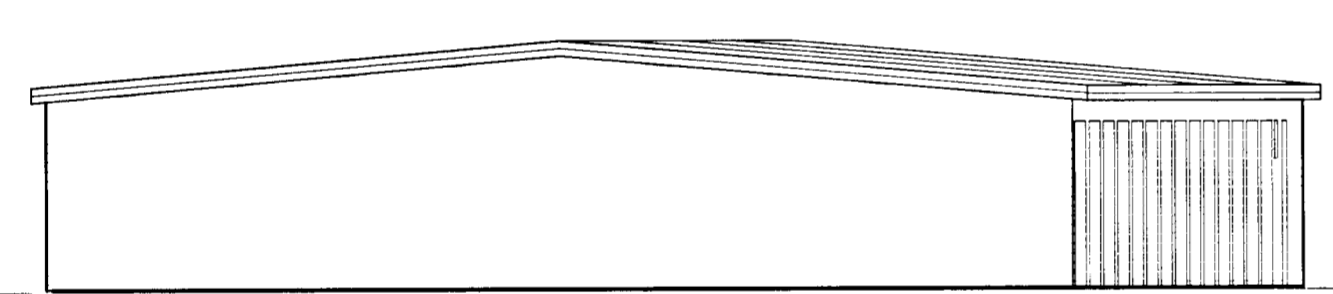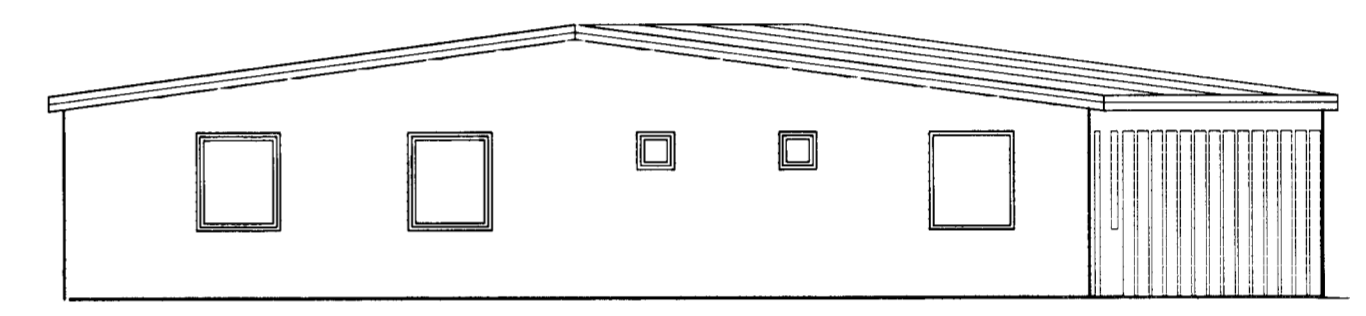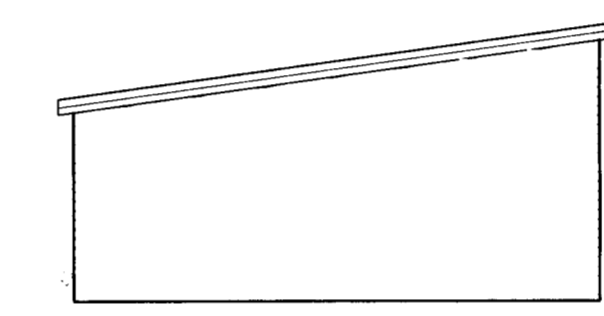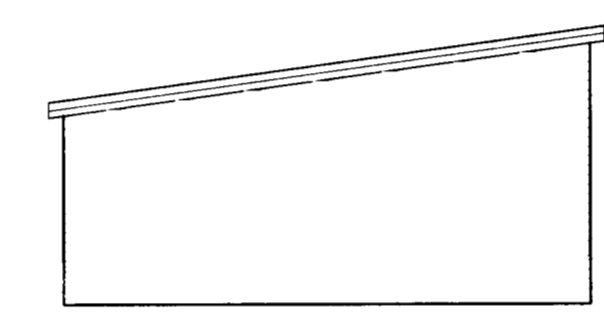

NORÐUR GAFLAR 1:100

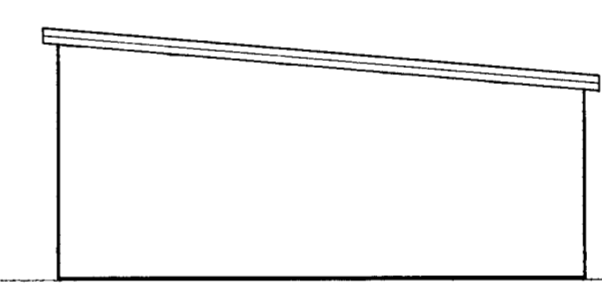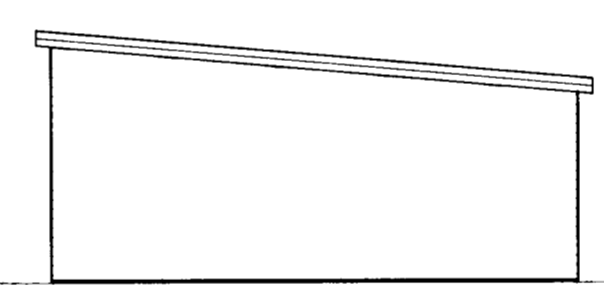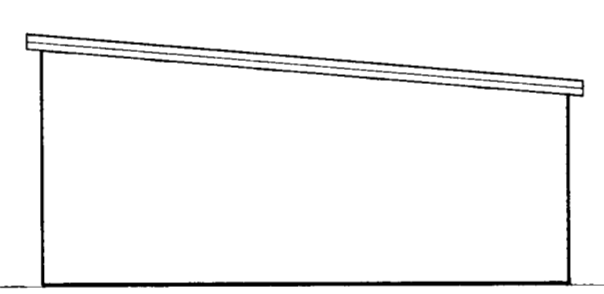


GEYMSLA

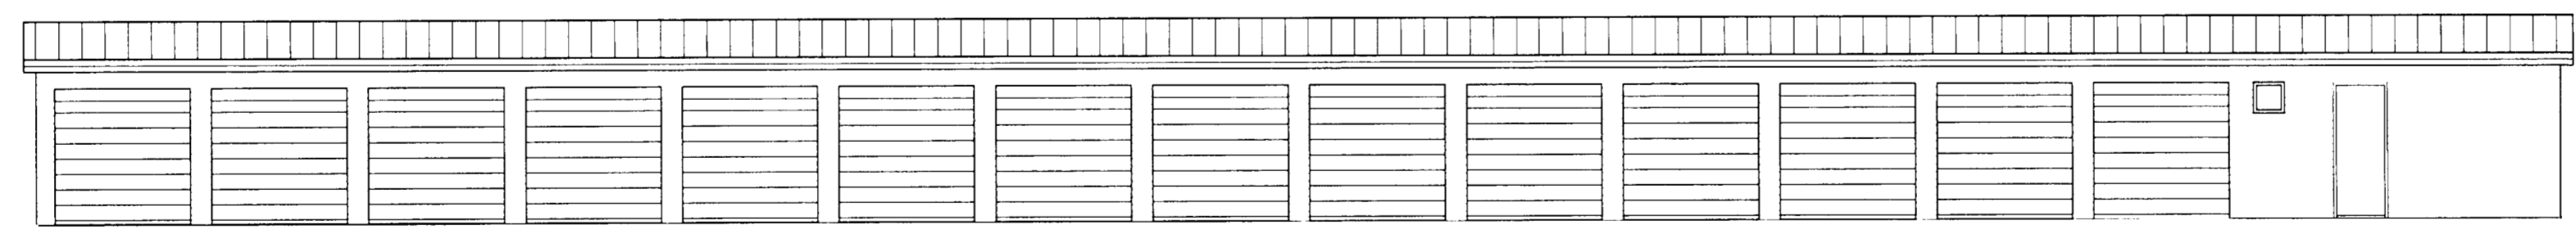

VESTUR HLIÐ, MATSHLUTI 01 1:100

2/9.04
 Stefán Þórhildur Þórhildsson

GEYMSLA

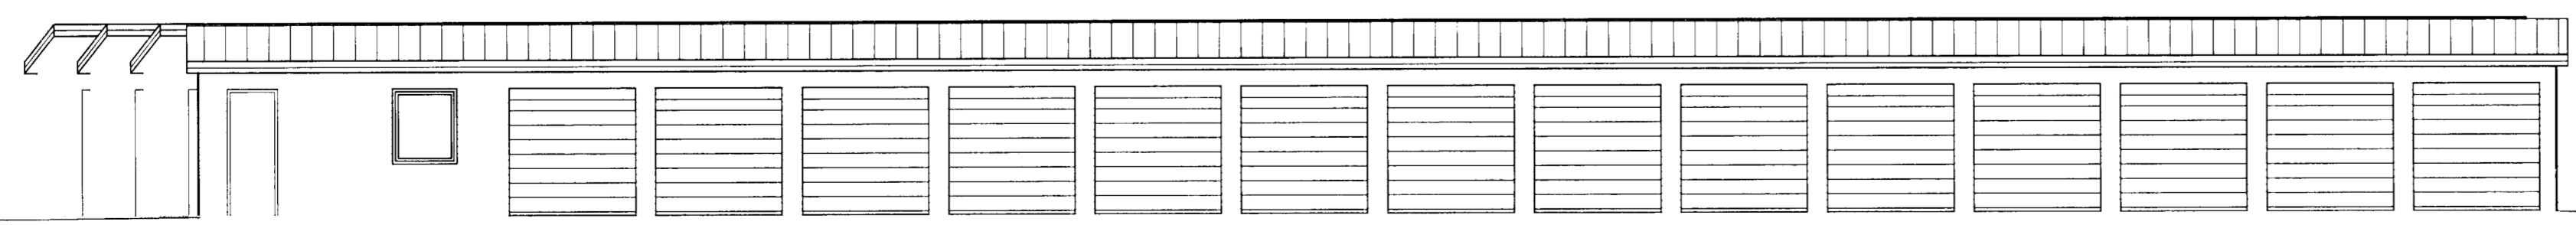

AUSTUR HLIÐ, MATSHLUTI 01 1:100

Dagur	Þreytingar	Nr	Notn
17.08.2004	Byggingarefni breytt í PIR samlokunelningar	1.	FO
17.08.2004	Geymslurúmum er skipt í brunahöf með E160 eldvarnargjum.	2.	FO

meter Verkfræðistofa ehf
 Skútuvogi 6 - 2. hæð
 104 Reykjavík

Sími: 5678922
 Faxi: 894-0259
 meter@meter.is
 www.meter.is

STEINHELLA 15, 221 Hafnarfjörður

ÚTLIT -

TÖLUSKRA	HANNAÐ	TEKNAÐ	VIRFARÐ	GTGÁFA
145-221-STEINHELLA 15	FO	FO	FO	1

SAMÞYKKT	TEKINGU NR.	MKV.	BLAÐ NR.
Fríðrik Friðriksson 2112564510	145-221-A03	1:100	A-03

FRÍÐRIK ÓLAFSSON	DAGS.	VERK NR.
2303592459	27.08.2004	145