
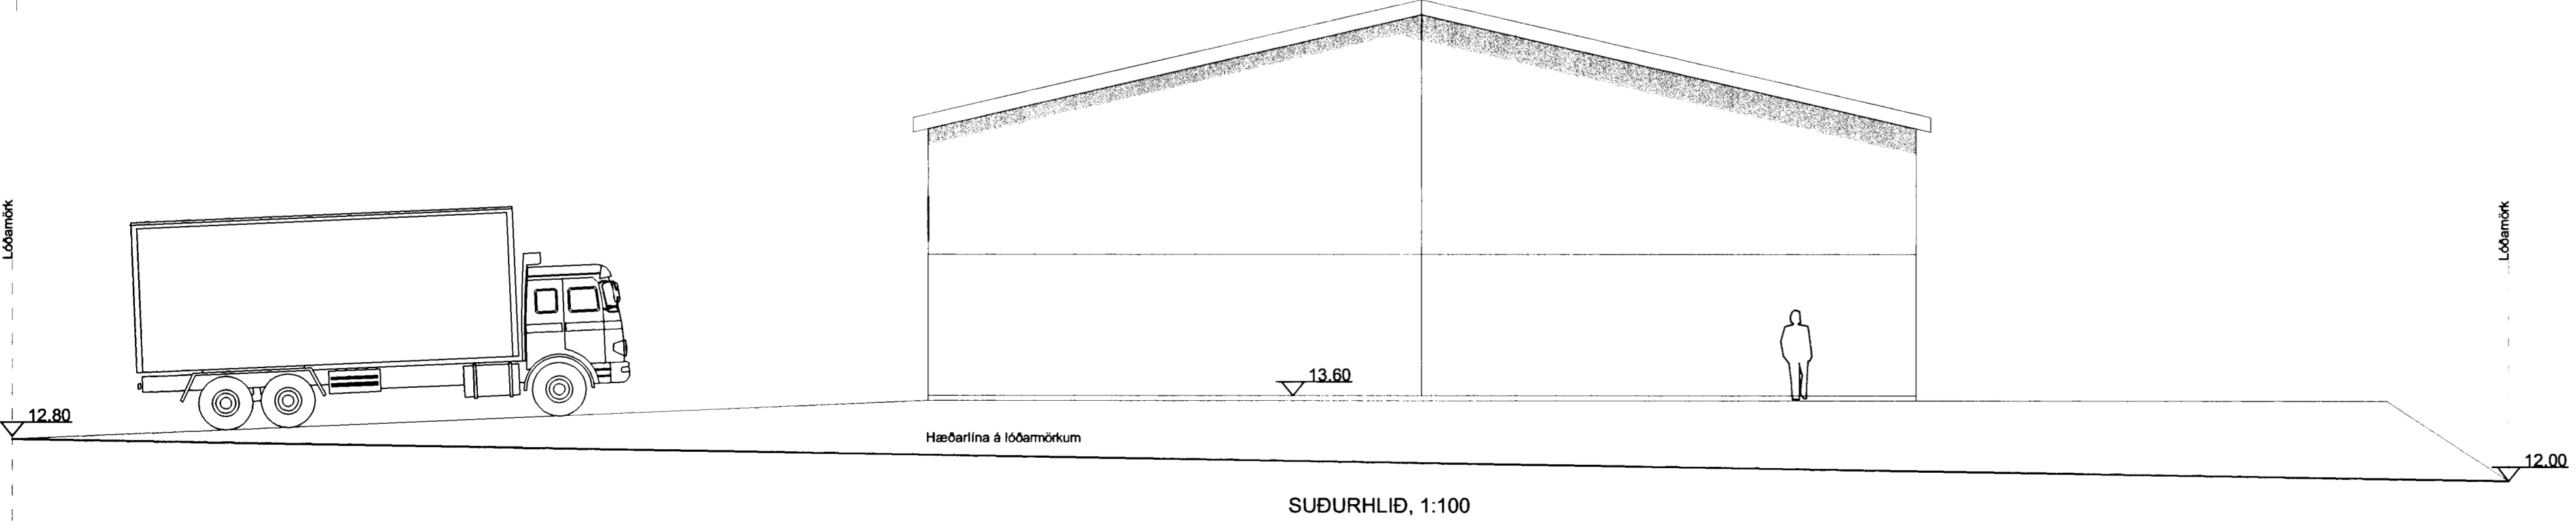
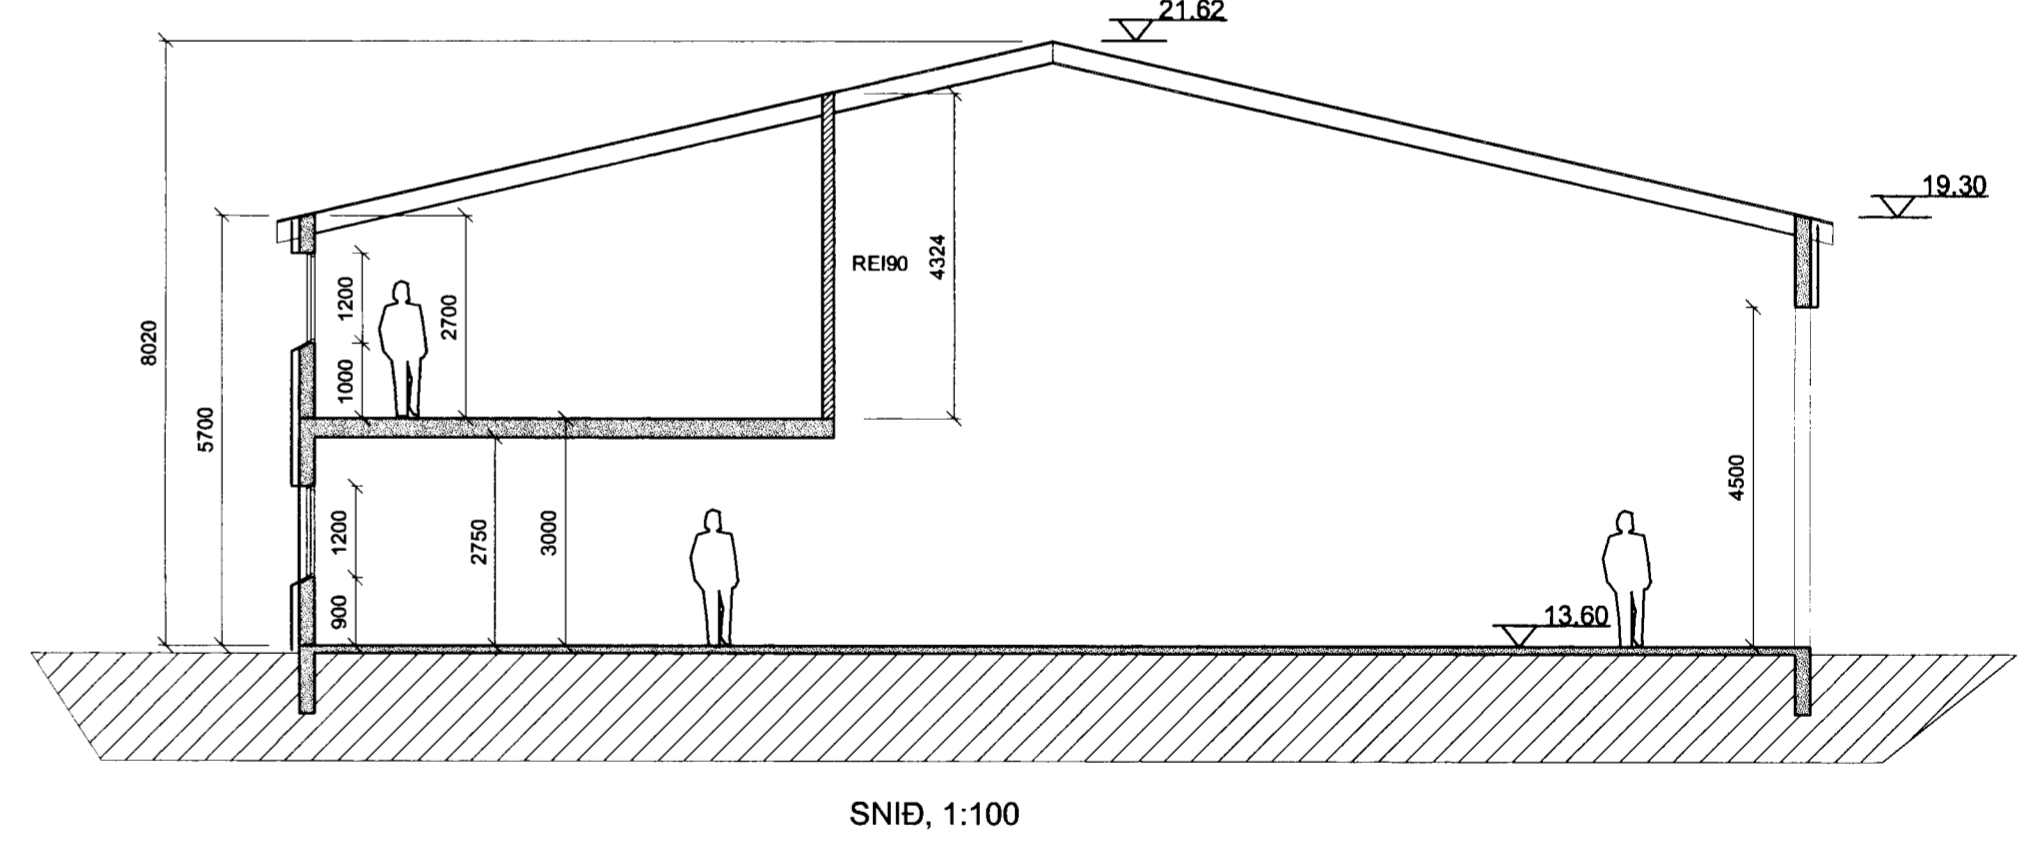
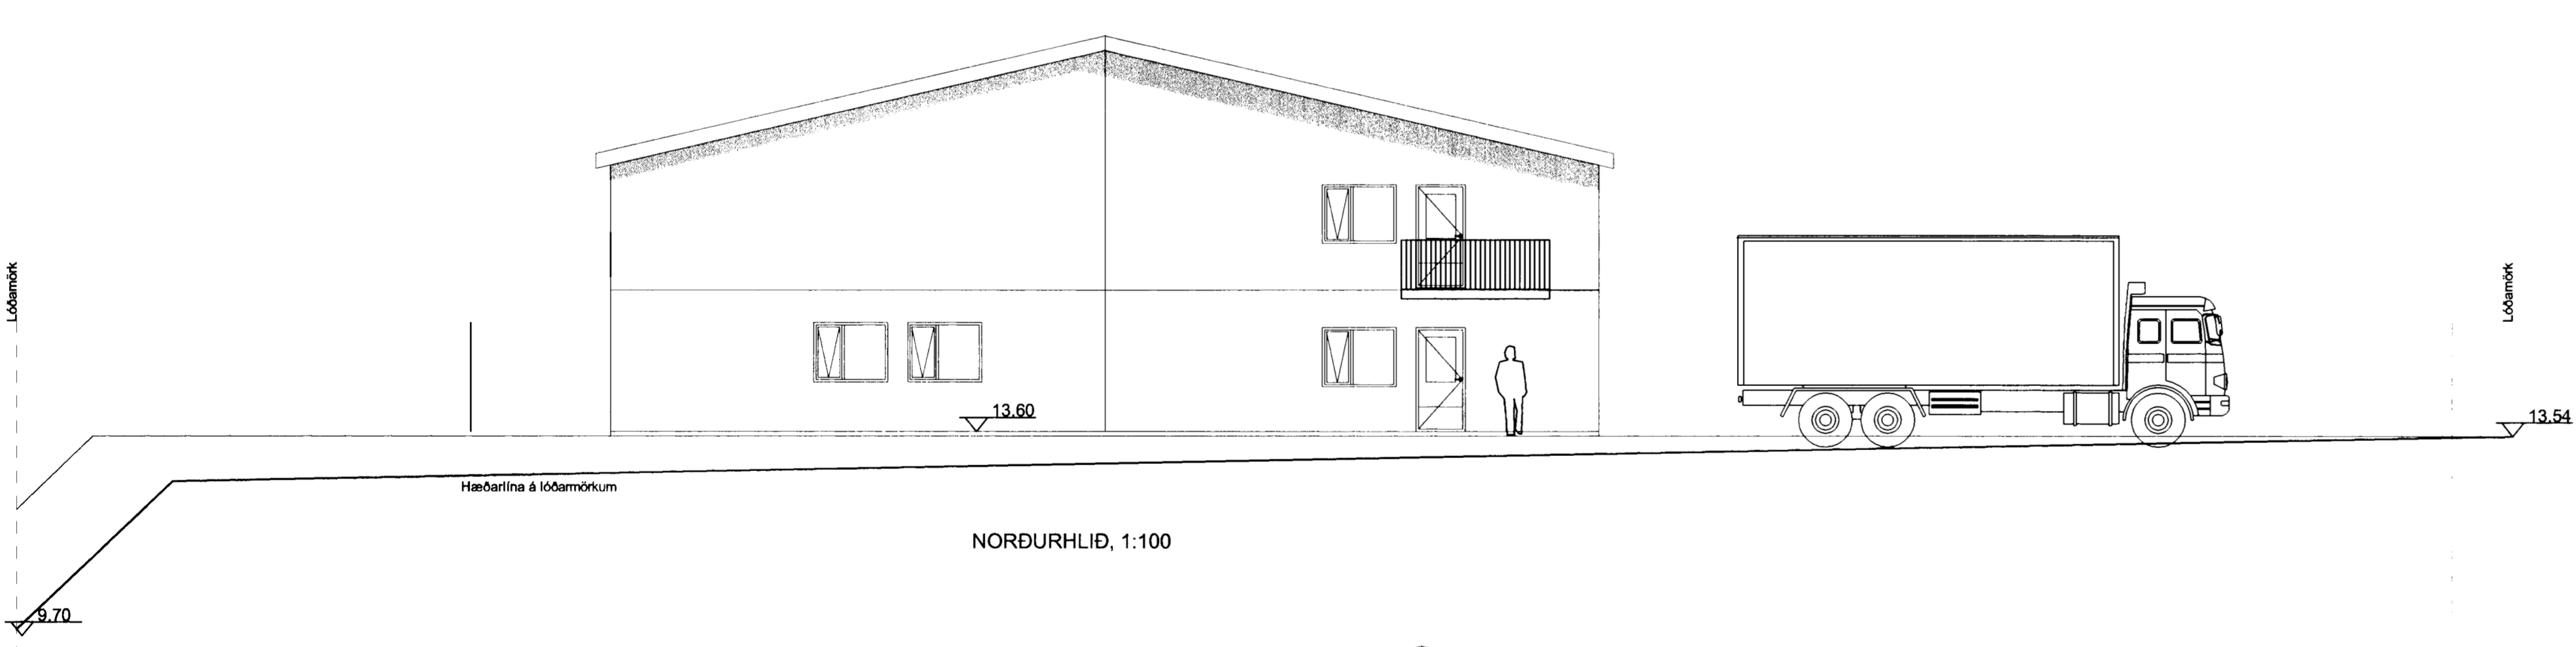
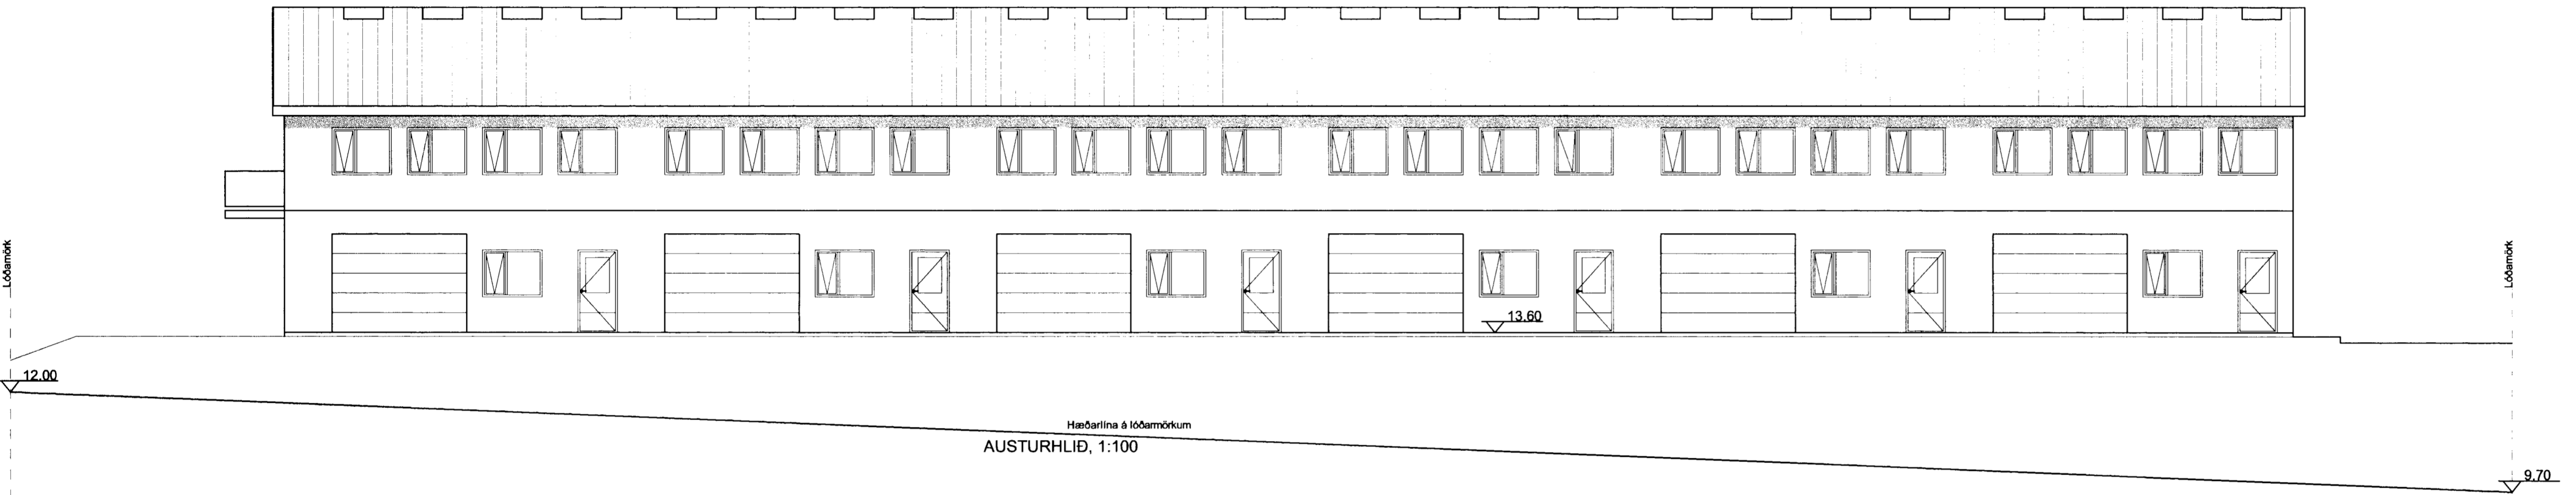


Byggingarfulltrúi  
samþykkir erindið.

11 MAÍ 2005

Þetta skjal er að samþykki Þessi veður ekki virk,  
því en eftir þinglýsingunni og skráningu þess vegna  
mátt og skráningu þessur þá fasteignamála ráðgjafi.  
Byggingarfulltrúinn í Hafnarfirði  
P.H. Kristján Þorsteinsson

Úr Gildi

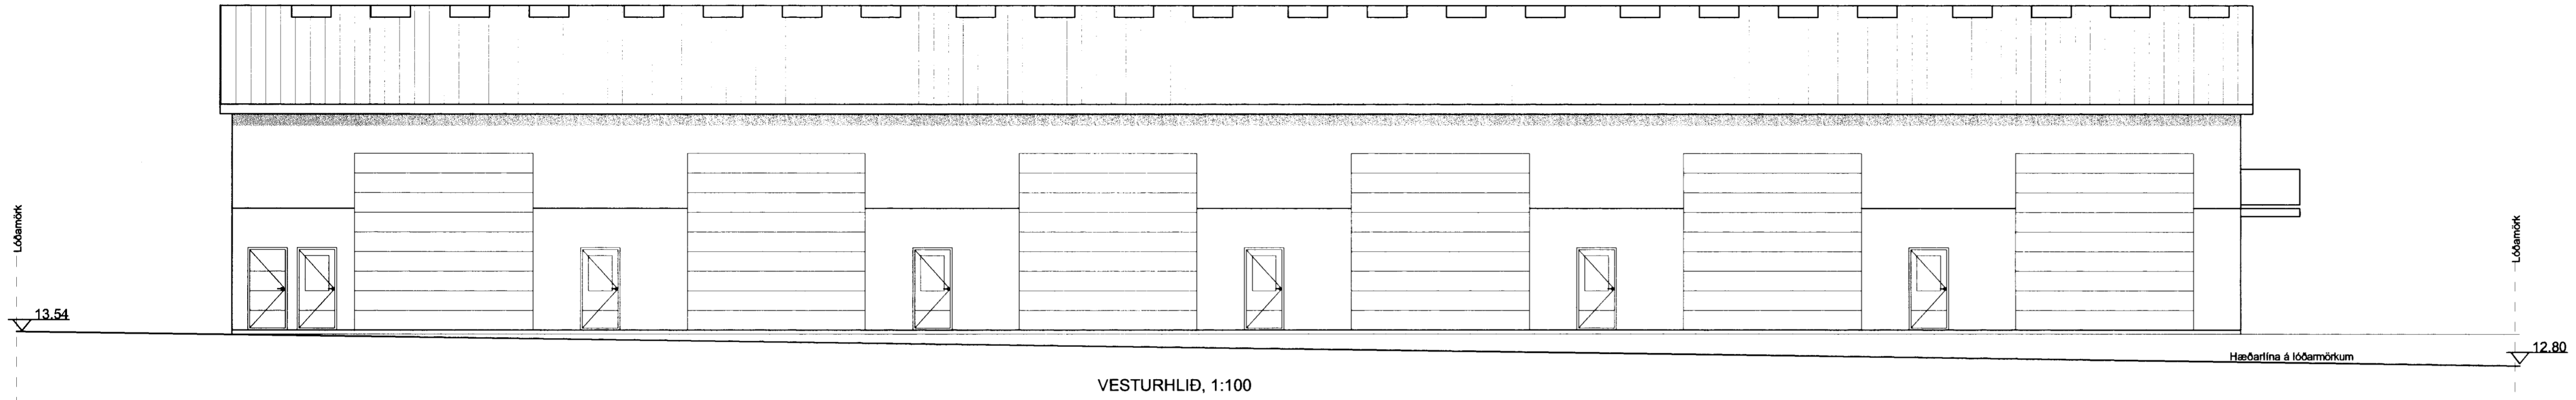

NR. 1 DAGS NAÐN Breyting  
9 12.04.05 Breyting A Klæðningu og Svólum Bætt við

Verkfræðistofa Hauks Ásgeirssonar e.h.f.  
Lindasmári 12, 200 Kópavogur  
Sími 564-4337 Farsími 897-8132  
e-mail: haukuraeg@simnet.is  
Kennitala: 560600-3050

Hannað Táknað Samþykkt  
H.Á. H.Á. Kennitala 280456-3499

*Campbell*

**STEINHELLA 4**  
HAFNARFIRÐI  
ÚTLIT OG SNÍÐ

Mkv. 1:100	Tekn. nr. 2	Verk nr. 250 Skráningar nr.: 2501
Útgáfa Dags. B AP 05		Artun burðarþolshönnuðar: