



GRUNNMYND 2. HÆÐAR

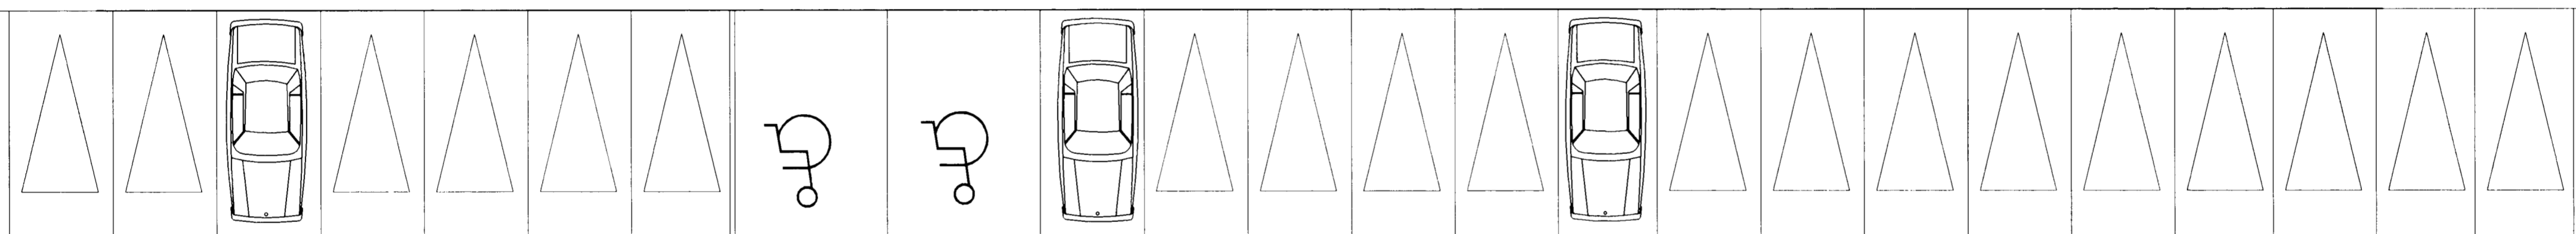

GRUNNMYND 1. HÆÐAR

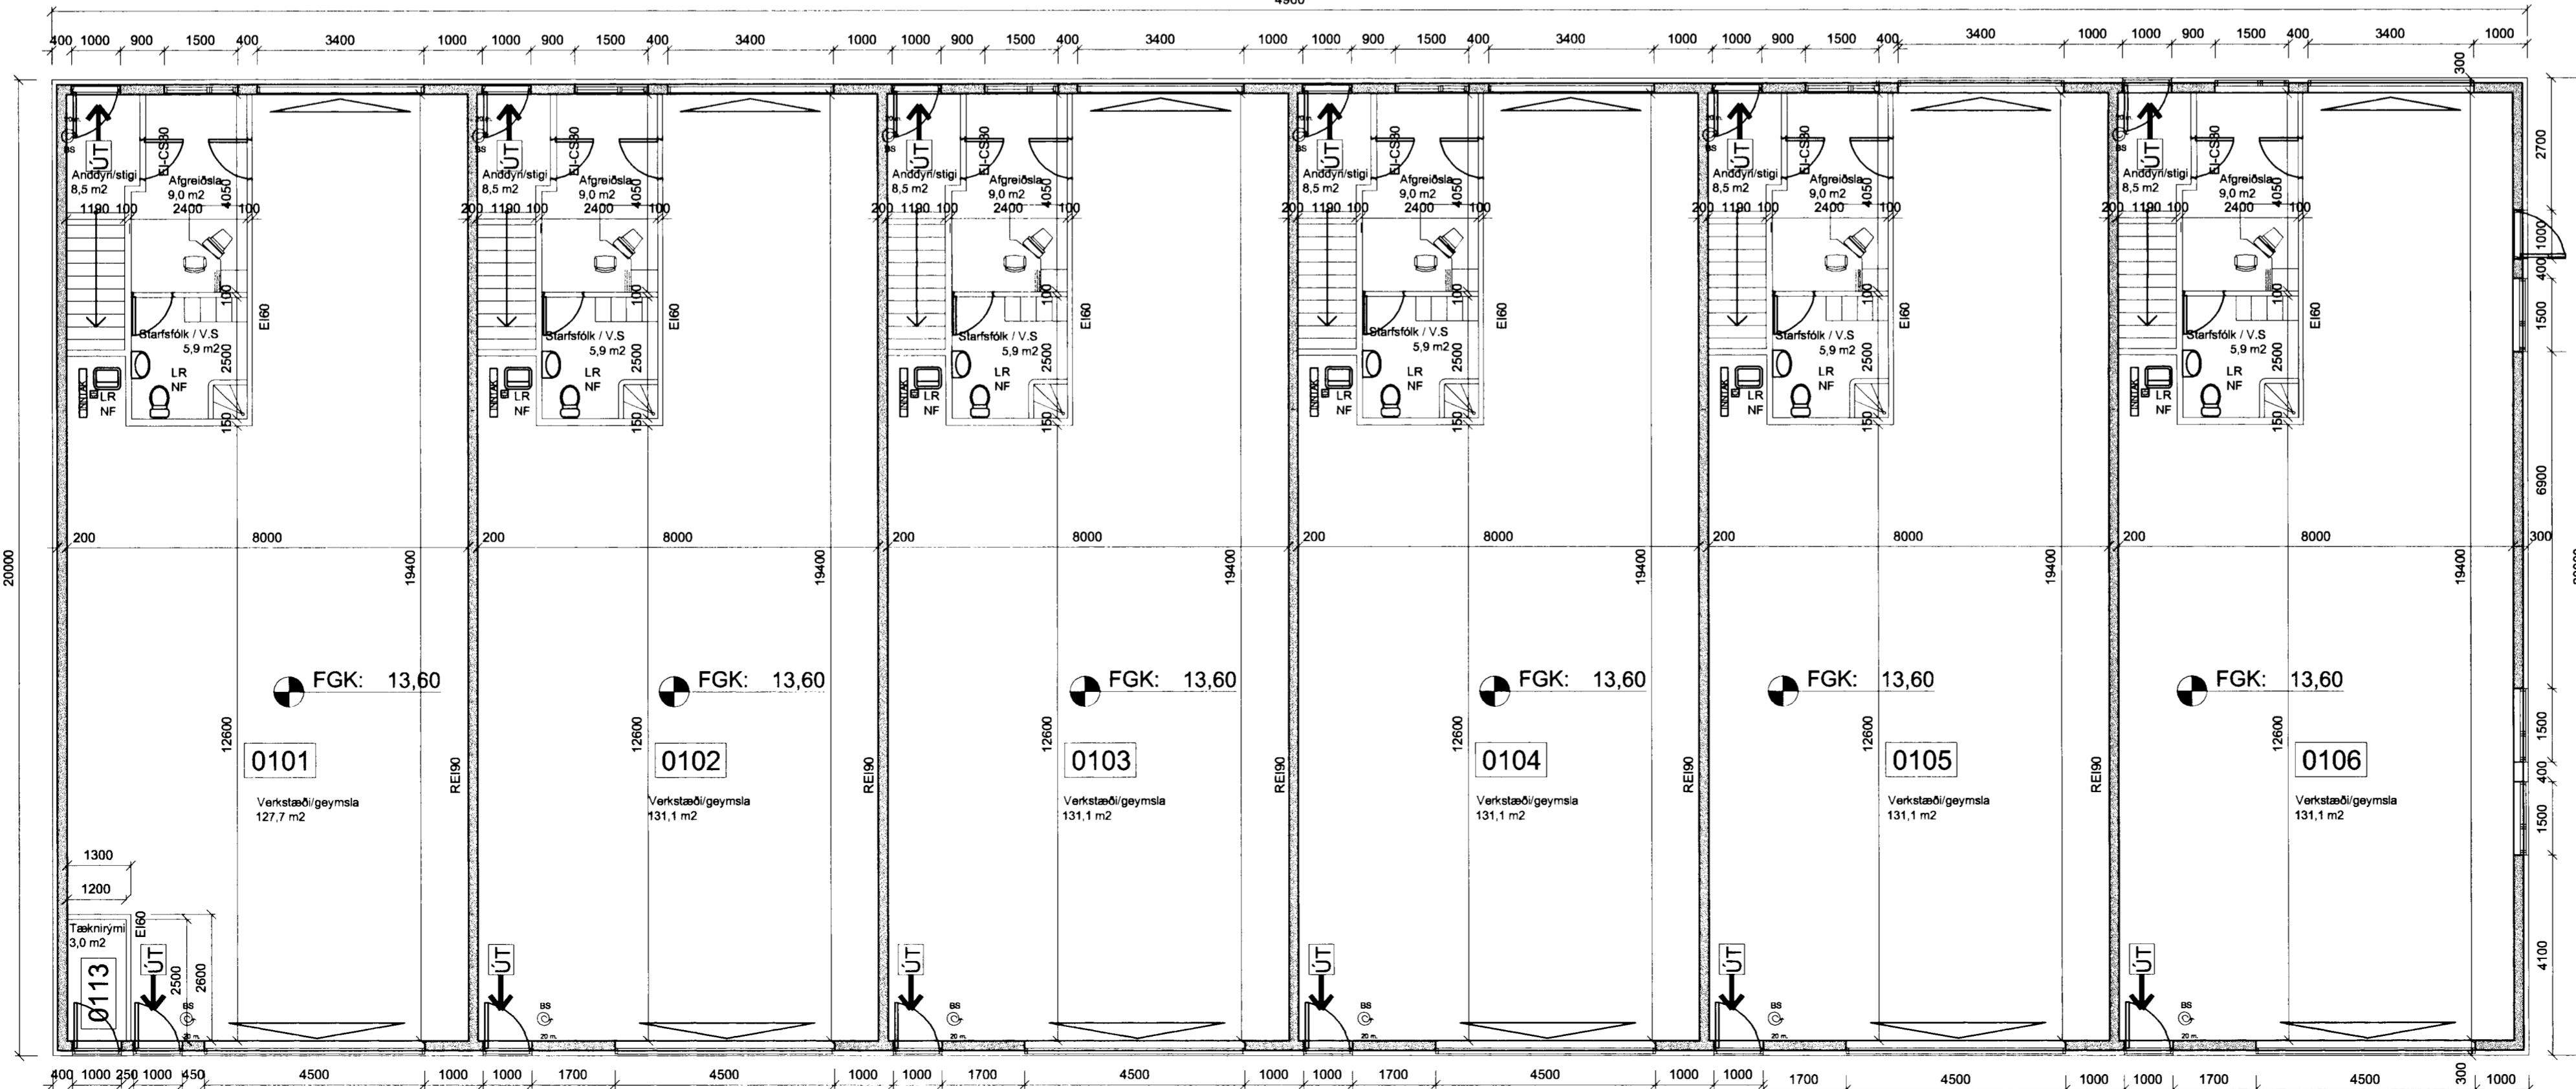

Byggingarfulltrúi  
samþykktir erindið.  
11 MAI 2005  
Höfundur: Þórunn Þórunn Þórunn  
Byggingarfulltrúi / Hafnarfirði  
Fl. Kristján Þórunnsson

- TAKN Á ELDVARNARUPPRÆTTI
- BRUNASAMSTÆÐA
  - ELDTEFJANDI VEGGUR
  - ÚR GILDI
  - MÉRKTUR OG NEYÐARLÝSTUR UTGANGUR
  - BRUNASLANGA
  - STJÓRNSTÖÐ BRUNAVIÐVÖRUNARKERFIS
- VÉLREN LOFTRÆSTING ER Í LOKUDUM RÝMUM.  
REYKSKYNJARAR ERU Í HVERJULU HERBERGI TENGDIR SJÁLFRYRUR BRUNAVIÐVÖRUNARKERFI.

Byggingarlýsing:

Burðarvirki og einangrun:  
Húsið er staðsteypt á steyptum undirstöðum. Sökkjar eru einangraðir og fyllt í sökkja með burðarhæfu efni. Botnplata er staðsteypt og vélslípuð. Útveggir eru staðsteyptir. Utan á steinveggi kemur einangrun og aluzinkklæðing. Þak er timburþak sem einangrast með steinull. Þakvirki er boríð uppi af límrésbitum.  
Allir brunahöfandi veggir eru í flokki 1. og einangraðir með steinull eða staðsteyptir. Allar klæðningar í þjónustu/skrifstofu eru í flokki 1.  
Milligöf í skrifstofuhluta er staðsteypt á stálpötur sem hvíla á stálpötum.  
Fullgilt brunaviðvörnarkerfi er í húsinu.  
Út og neyðarlýsing er í öllu húsinu.  
Þak í verkstæðishluta skal hafa 5% m<sup>2</sup> af heildar þakflati aubrennanlega þakgugga.

Kólnunartölur:  
Iónaðar og verkstæðishluti skal uppfylla kólnunartölur samkvæmt byggingarreglugerð fyrir hús sem er með hitastig inni 10 til 18 gráður C.  
Skrifstofurými skal uppfylla kólnunartölur fyrir hús sem er með hitastig inni 18 gráður C og meira.

Kólnunartölur fyrir Iónaðar/verkstæðishluta:  
Þak: 0,3  
Útveggur: 0,4  
Gluggar: 2,5  
Gólf: 0,4

Kólnunartölur fyrir Skrifstofuhluta:  
Þak: 0,2  
Útveggur: 0,4  
Gluggar: 2,0  
Hurðir: 3,0  
Gólf: 0,3

Lifir og áferð utanhúss:  
Útveggir eru einangraðir að utan og klæddir með aluzink klæðningu. Þak er í zinkgráum lit.

Lóð: Lóð er í óskiptri sameign en sérmotaflötur 5m x 8.2m er fyrir framan hvern eignarhluta.

Bilastæði: 27 bílastæði eru á lóð, 1 stæði pr. 50m<sup>2</sup> byggingamagns.

NR. DAGS. NAFN Breyting  
B 12.04.05 Breyting á Klæðningu og Svölum bætt við

Verkfræðistofa Hauks Ásgeirssonar e.h.f.  
Lindasmári 12, 200 Kópavogur  
Sími 564-4337 Farsími 897-8132  
e-mail: haukurag@simnet.is  
Kennitala: 560600-3050

Hanna H.A. Teiknað Sambýkt  
H.A. H.A. Kennitala 280456-3499

STEINHELLA 4  
HAFNARFIRÐI  
GRUNNMYND 1. OG 2. HÆÐAR

Mkv. 1:100 Teikn. nr. 1 Verk nr. 250  
Skráningar nr.: 2500  
Útgáfa Dags. B AP 05