



GRUNNMYND 2. HÆÐAR

- TÁKN Á ELDVARNARUPPDRETTI
- BRUNASAMSTÆÐA
  - ELDTEFJANDI VEGGUR
  - EI-CS30 HURDIR
  - MERKTUR OG NEYÐARLYSTUR ÚTGANGUR
  - BRUNASLANGA
  - STJÓRNSTÖÐ BRUNAVIÐVÖRUNARKERFIS
- VÆLVÆN LOFTFRÆSTING ER Í LOKUDUM RÝMLUM.  
REYKSKYNAVARAR ERU Í HVERJU HERBERGI TENGDIR SJÁLFRIRKU BRUNAVIÐVÖRUNARKERFI.

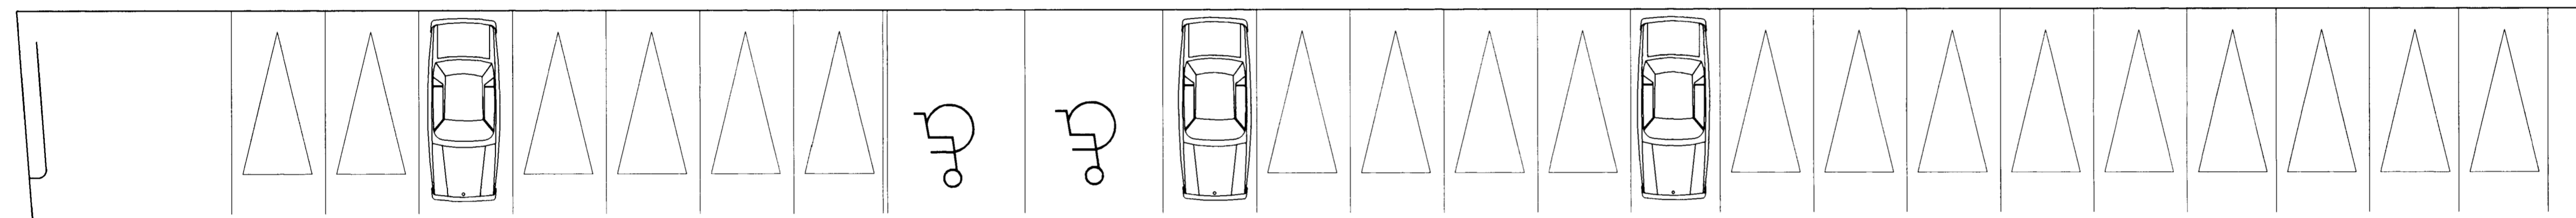

GRUNNMYND 1. HÆÐAR

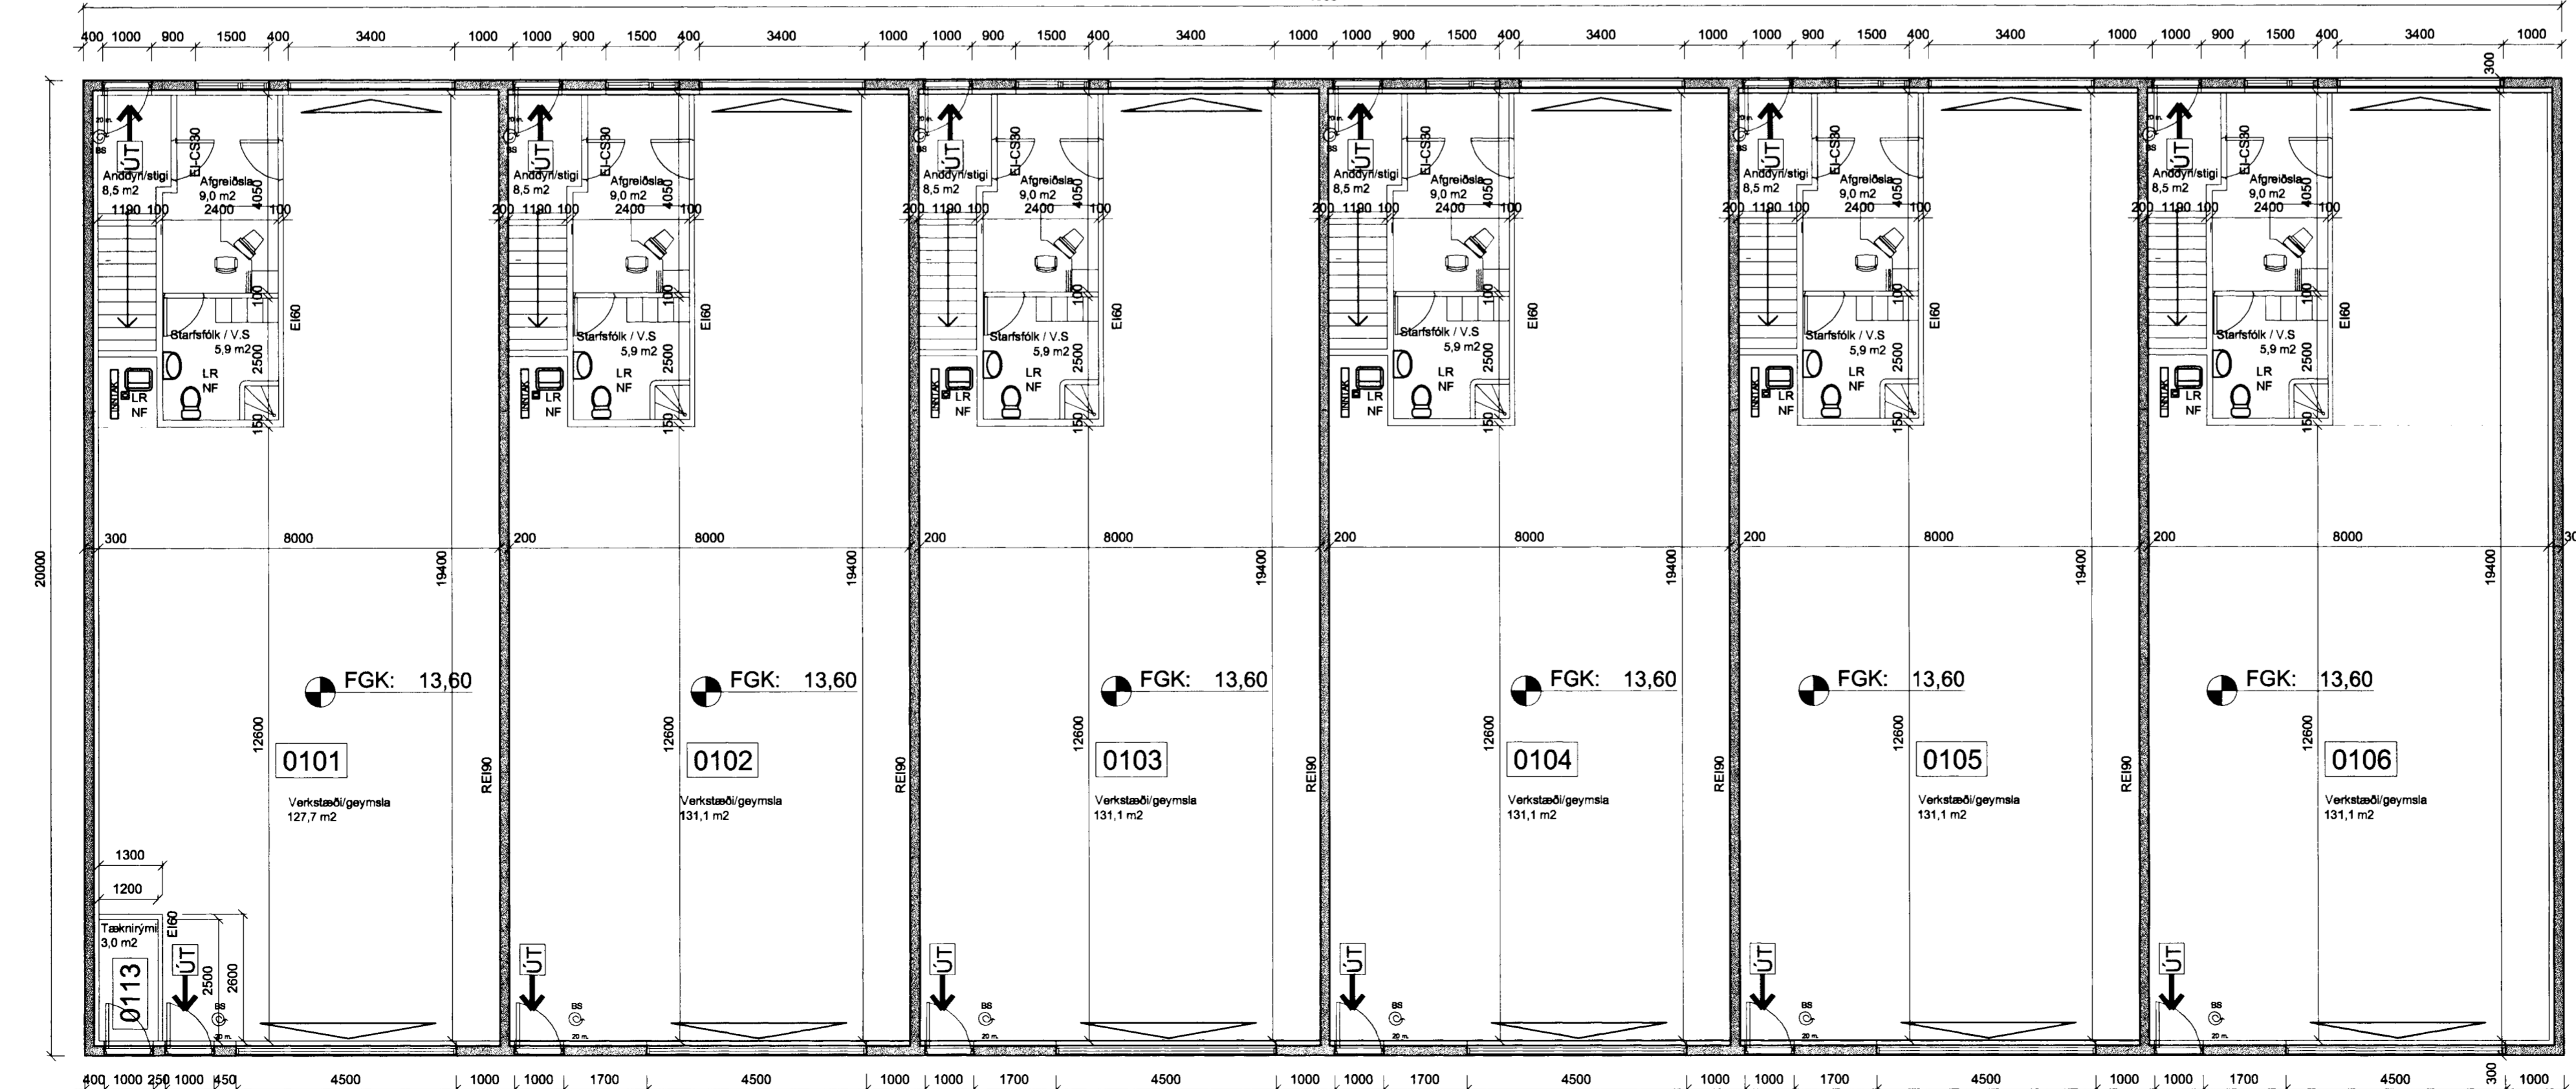

**Byggingarlýsing:**

Burðarvirki og einangrun:  
Húsið er staðsteypt á steyptum undirstöðum. Sökkjar eru einangraðir og fyllt í sökkja með burðarhæfu efni. Botnplata er staðsteypt og vélslípuð. Útveggir eru staðsteyptir. Þak er timburþak sem einangrast með steinull. Þakvirki er borð uppi af límrésbitum.  
Allir brunahólfandi veggir eru í flokki 1. og einangraðir með steinull eða staðsteyptir. Allar klæðningar í þjónustu/skrifstofu eru í flokki 1.  
Milligöf í skrifstofuhluta er staðsteypt á stálpötur sem hvíla á stálpötum.  
Út og neyðarlýsing er í öllu húsinu.  
Þak í verkstæðishluta skal hafa 5% m2 af heildar þakflatu auðbrennanlega þakglugga.

**Kólnunartölur:**  
Íónaðar og verkstæðishluti skal uppfylla kólnunartölur samkvæmt byggingarreglugerð fyrir hús sem er með hitastig inni 10 til 18 gráður C.  
Skrifstofurými skal uppfylla kólnunartölur fyrir hús sem er með hitastig inni 18 gráður C og meira.

**Kólnunartölur fyrir Íónaðar/verkstæðishluta:**  
Þak: 0,3  
Útveggur: 0,4  
Gluggar: 2,5  
Gólf: 0,4

**Kólnunartölur fyrir Skrifstofuhluta:**  
Þak: 0,2  
Útveggur: 0,4  
Gluggar: 2,0  
Hurðir: 3,0  
Gólf: 0,3

Litir og áferð utanhúss:  
Útveggir eru steinaðir í gráum lit. Þak er í zinkgráum lit.

Lóð: Lóð er í óskiptri sameign en sérnotafötur 5m x 8.2m er fyrir framan hvern eignarhluta.

Bílastæði: 27 bílastæði eru á lóð, 1 stæði pr. 50m<sup>2</sup> byggingarmagns.

Verkfræðistofa Hauks Ásgeirssonar e.h.f.  
Lindasmári 12, 200 Kópavogur  
Sími 564-4337 Farsími 897-8132  
e-mail: haukurap@simnet.is  
Kennitala: 560600-3050

**VHÁ**

Hannað H.A. Teiknað H.A. Samþykkt: Kennitala 280456-3499

**STEINHELLA 4**  
HAFNARFIRÐI  
GRUNNMYND 1. OG 2. HÆÐAR

Mkv. 1:100 Teikn. nr. 1 Verk nr. 250  
Skráningar nr.: 2500  
Útgáfa Dags. A Okt 04