



Grunnmynd Mkv: 1:100

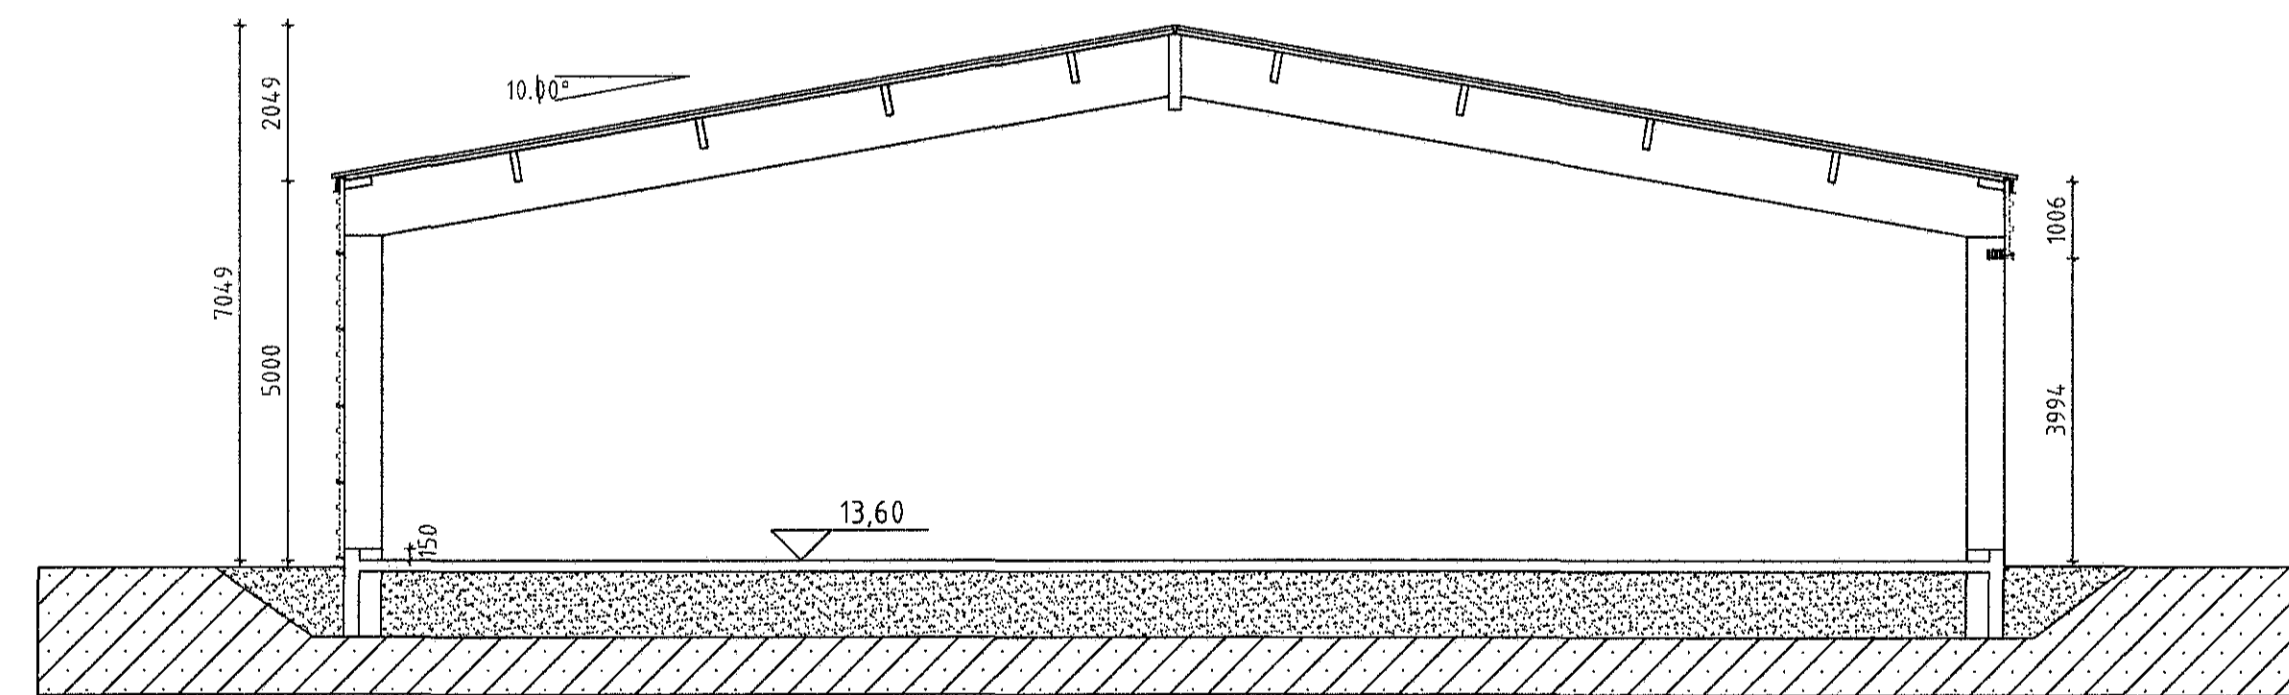

Dversnið A-A

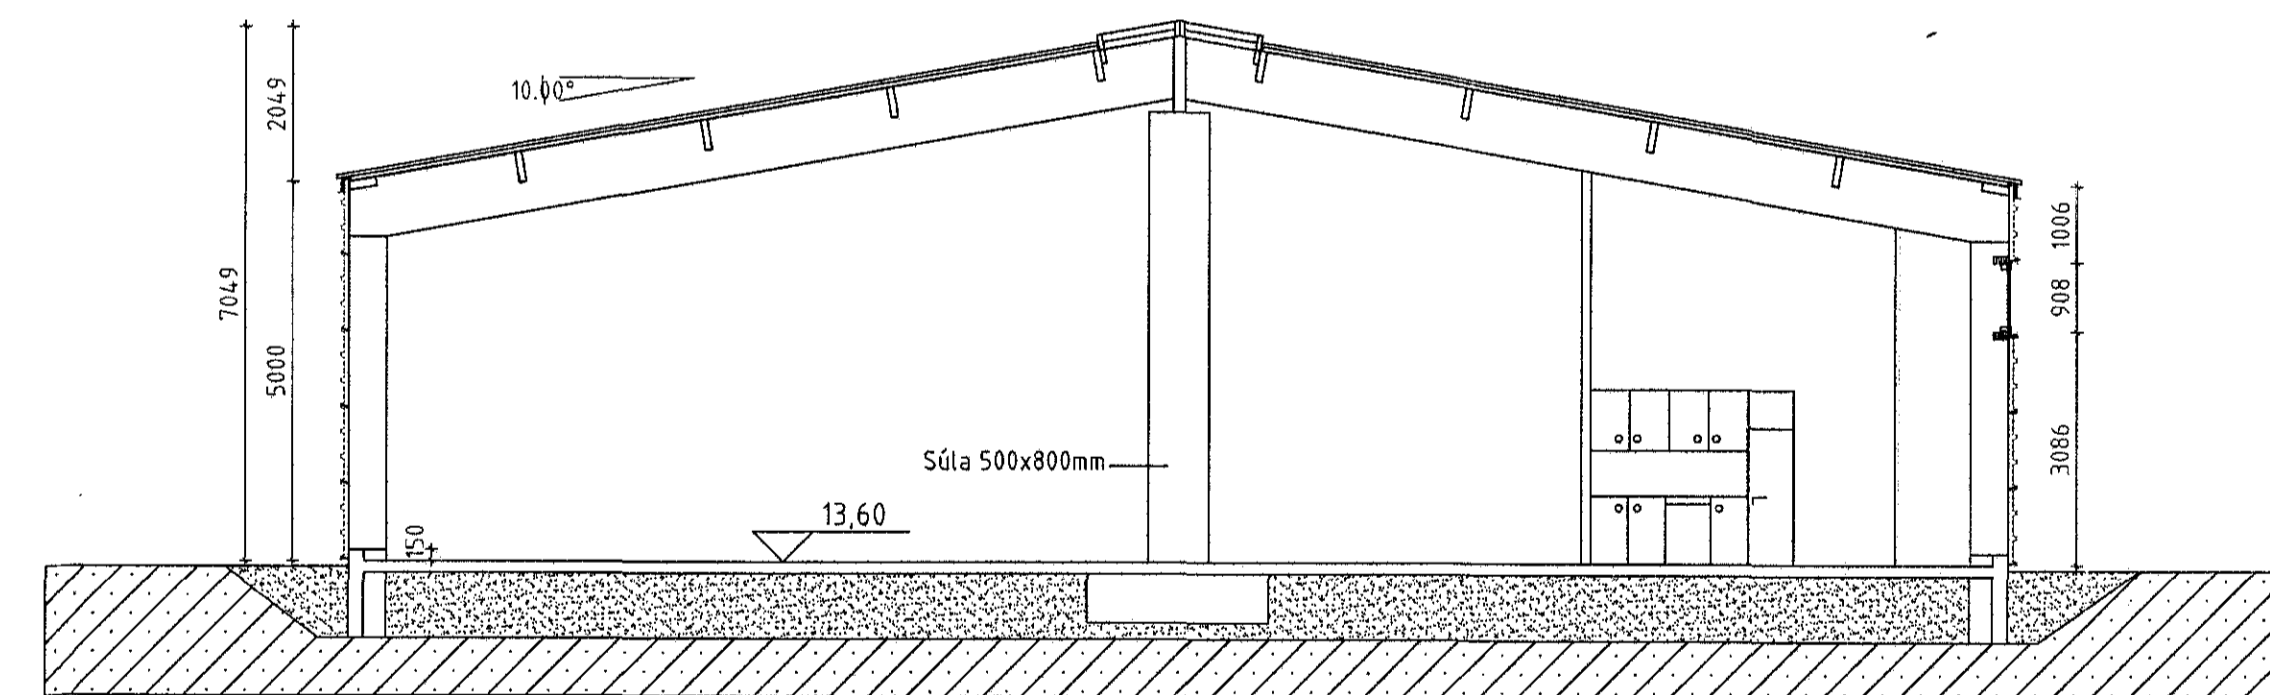

Dversnið B-B

ÖLL AFNOT OG AFRITUN TEIKNINGAR AÐ HLUTA EÐA Í HEILD ER HÁÐ SKRIFLEGGU LEYFI LÍMTRÉVIRNETS EHF.

Númer	Dags.	Skýring breytingar	Br. af
MKV. 1:100 DAGS. 2006.05.05 VERKNR. 2005110020 ÚTGÁFA NR. 1		TEIKN. REKNN. YFIRF. NR. TEIKNINGAR BI/IIH BI	
HETTI VERKS: Steinhella 6, Hafnarfirði		NAFN HÖNNUNAR: Guðmundur Kr. Guðmundsson arkitekt FAI kt. 1605537-4269	
HETTI TEIKNINGAR: Grunnmynd - Þversnið		ÁRITUN HÖNNUNAR: <i>[Signature]</i> DAGS. ÁRITUNAR: 21.8.06	

