




*Handwritten signature*

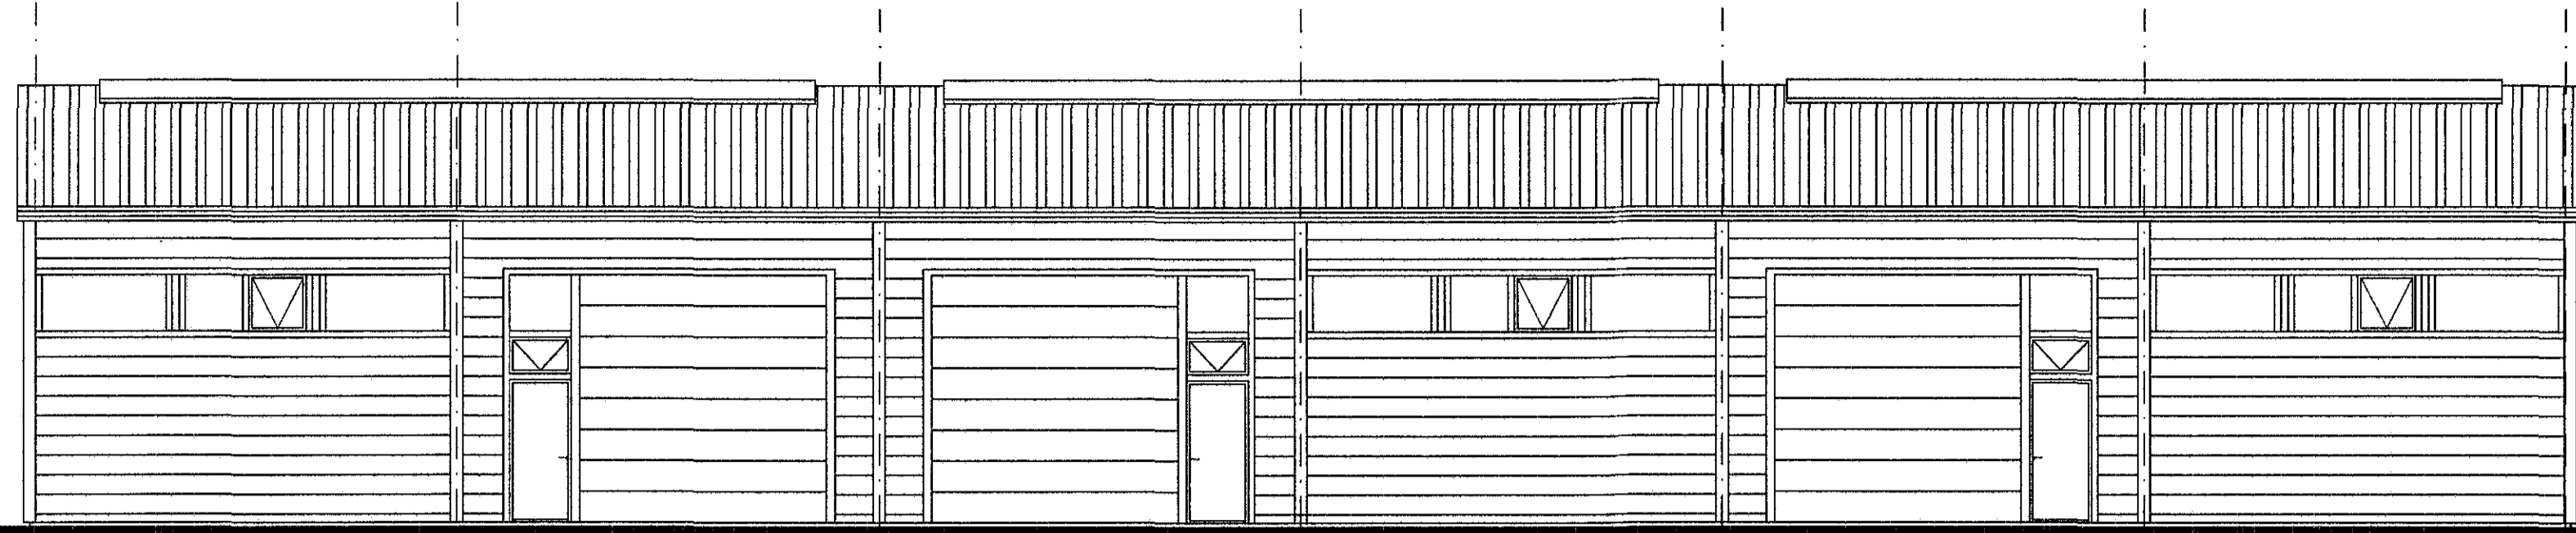


Útlit - Vesturhlíð

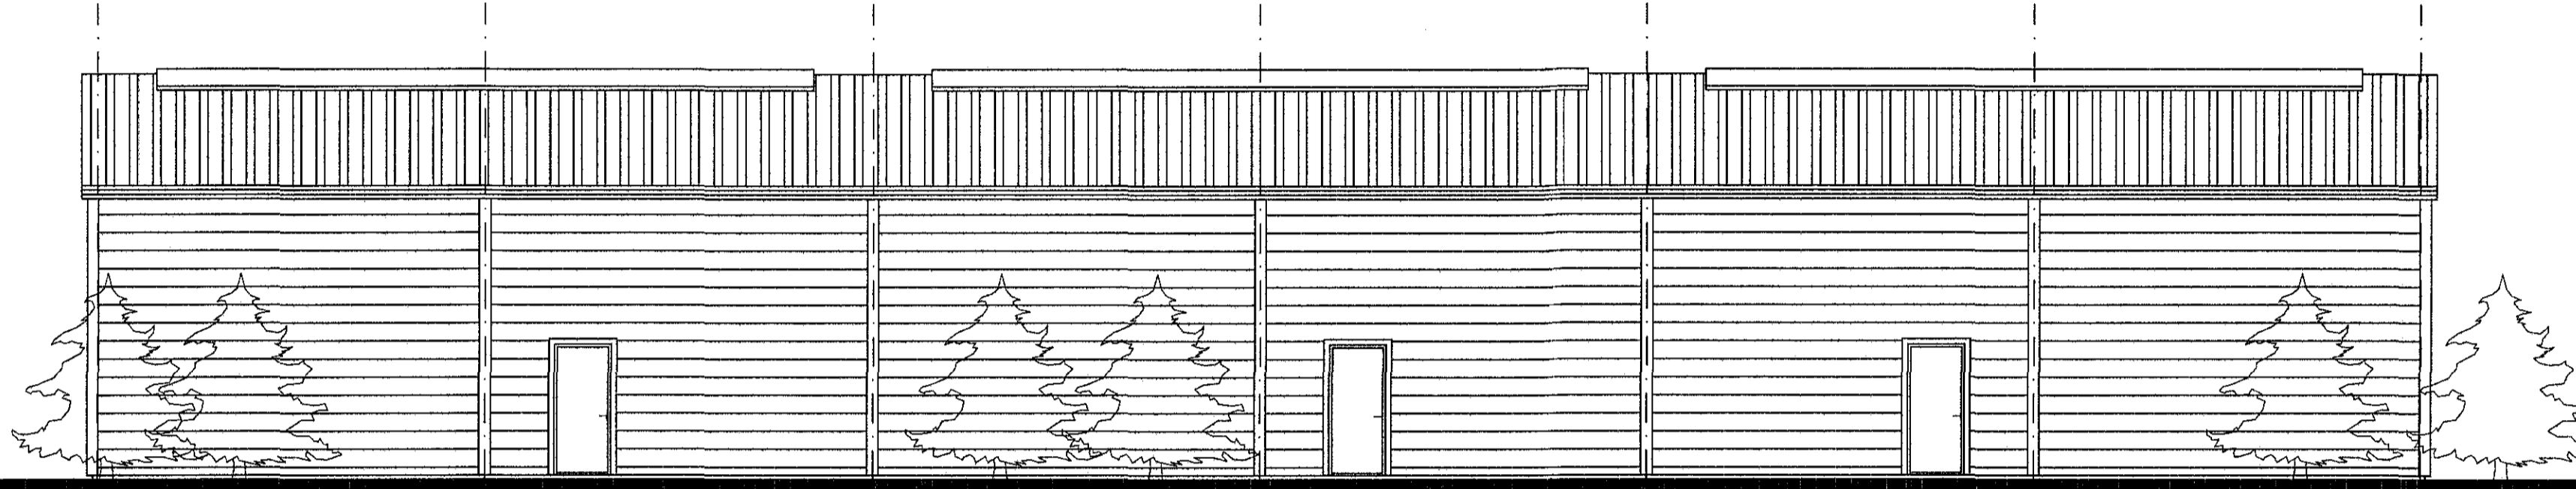

Útlit - Austurhlíð

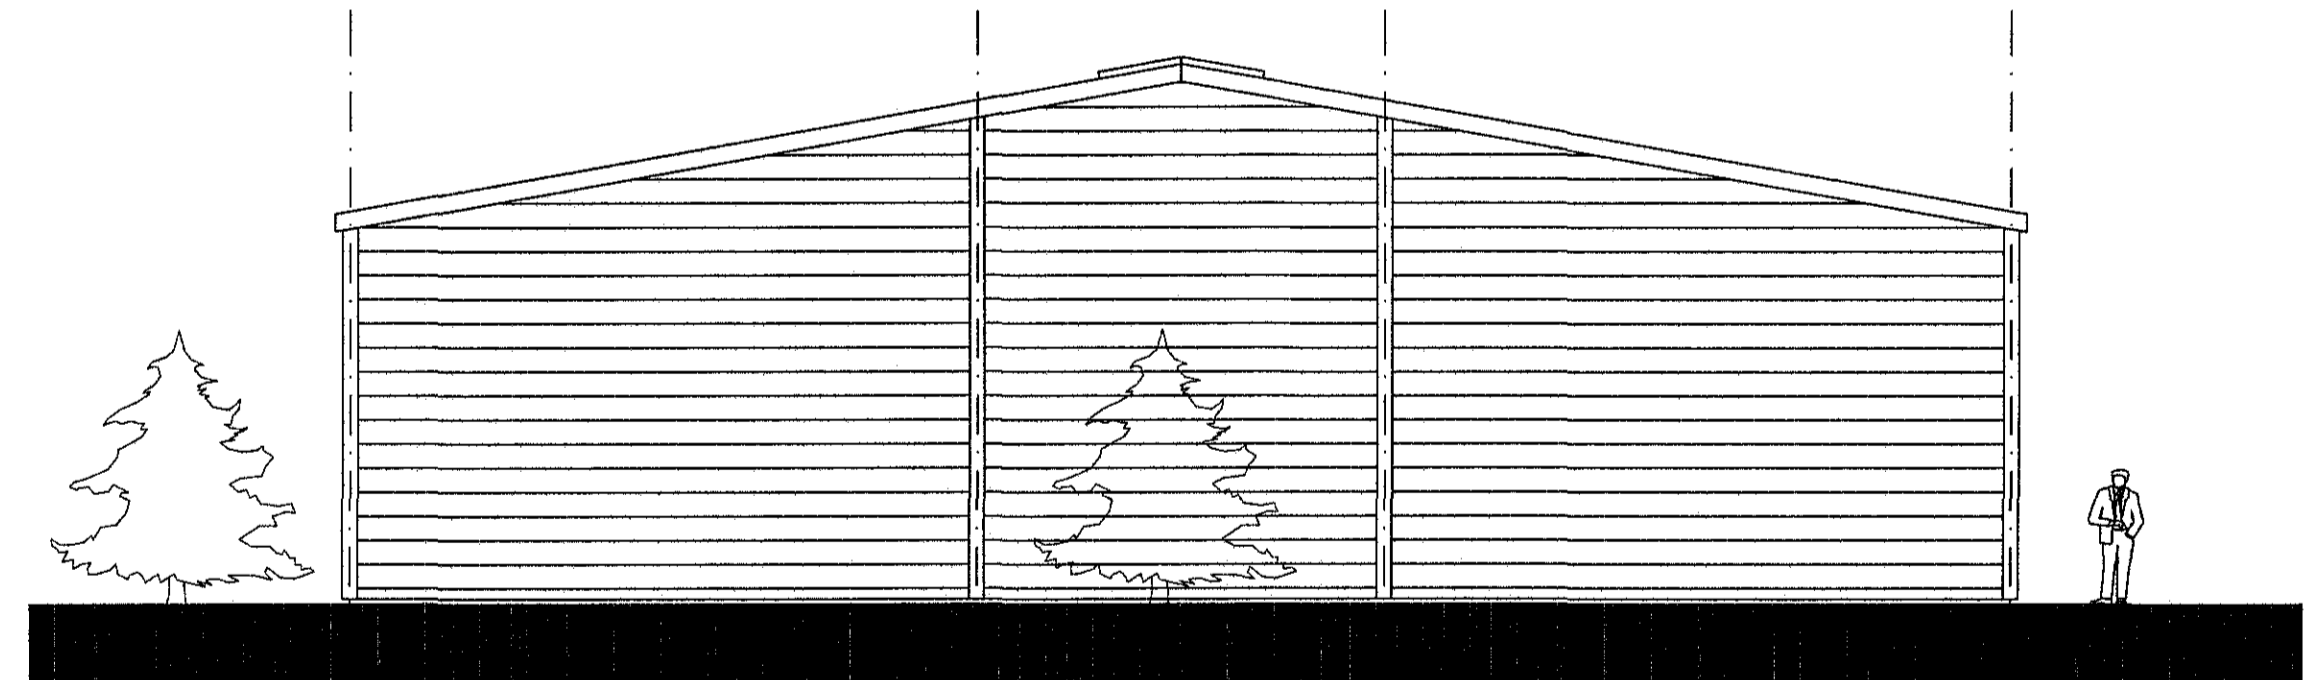

Útlit - Norðurgæfl

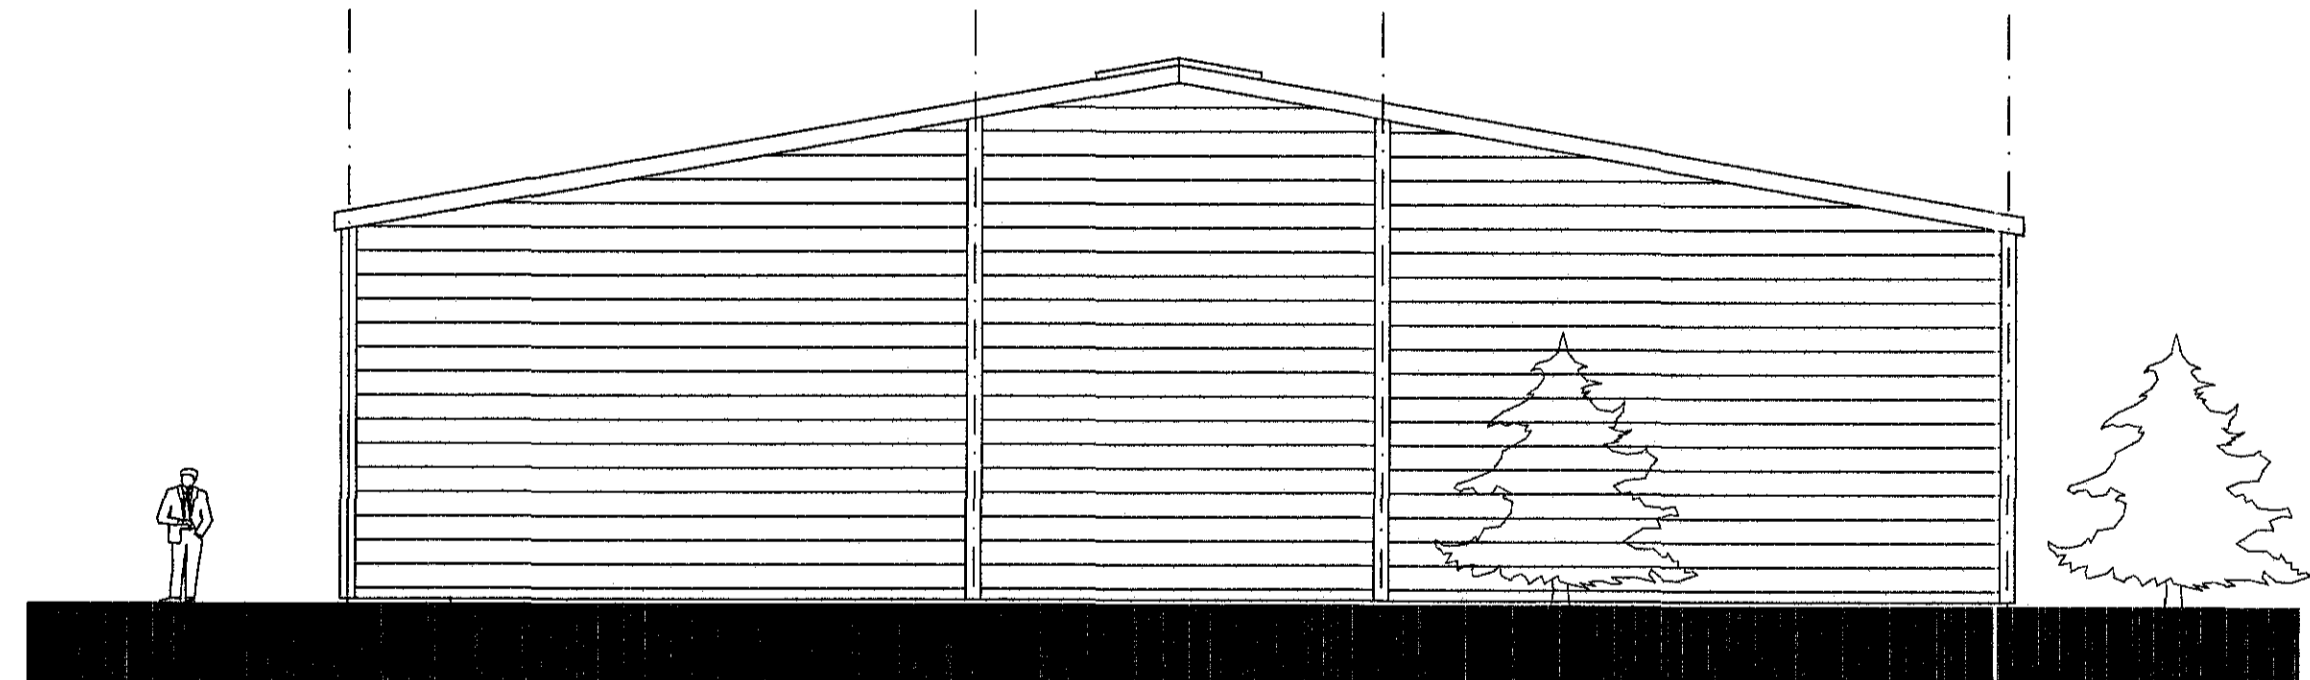

Útlit - Suðurgæfl

ÖLL AFNOT OG AFRIÐUN TEKNIÐINGAR AD HLUTA EÐA Í HEILD ER HÁÐ SKRIFLEGU LEYFILLÍMTRÉVIRNETS EHF.

Númer	Dags	Skýring breytingar	Br. af	
Takkideld Viðarhöfða 2b, 110 Reykjavík kt. 700269-2729 Sími: 530 6000 Fax: 530 6019		MKV. 1:100 FEBR. 2006	VERKNR. 2005110020	ÚTGÁFA NR. 1
<b>LímitréVernet</b>		TEKNI. REKNI. BI/IIH	YFRF. BI	NR. TEKNIÐINGAR <b>A03</b>
HEITI VERKS: <b>Steinhella 6, Hafnarfirði</b>		NAFN HÖNNUÐAR Guðmundur Kr. Guðmundsson arkitekt FAÍ kt. 160537-4269		DAGS. ÁRTUNAR <b>21. 8. 06</b>
HEITI TEKNIÐINGAR <b>Útlit</b>		ÁRTUN HÖNNUÐAR		<i>Handwritten signature</i>

